




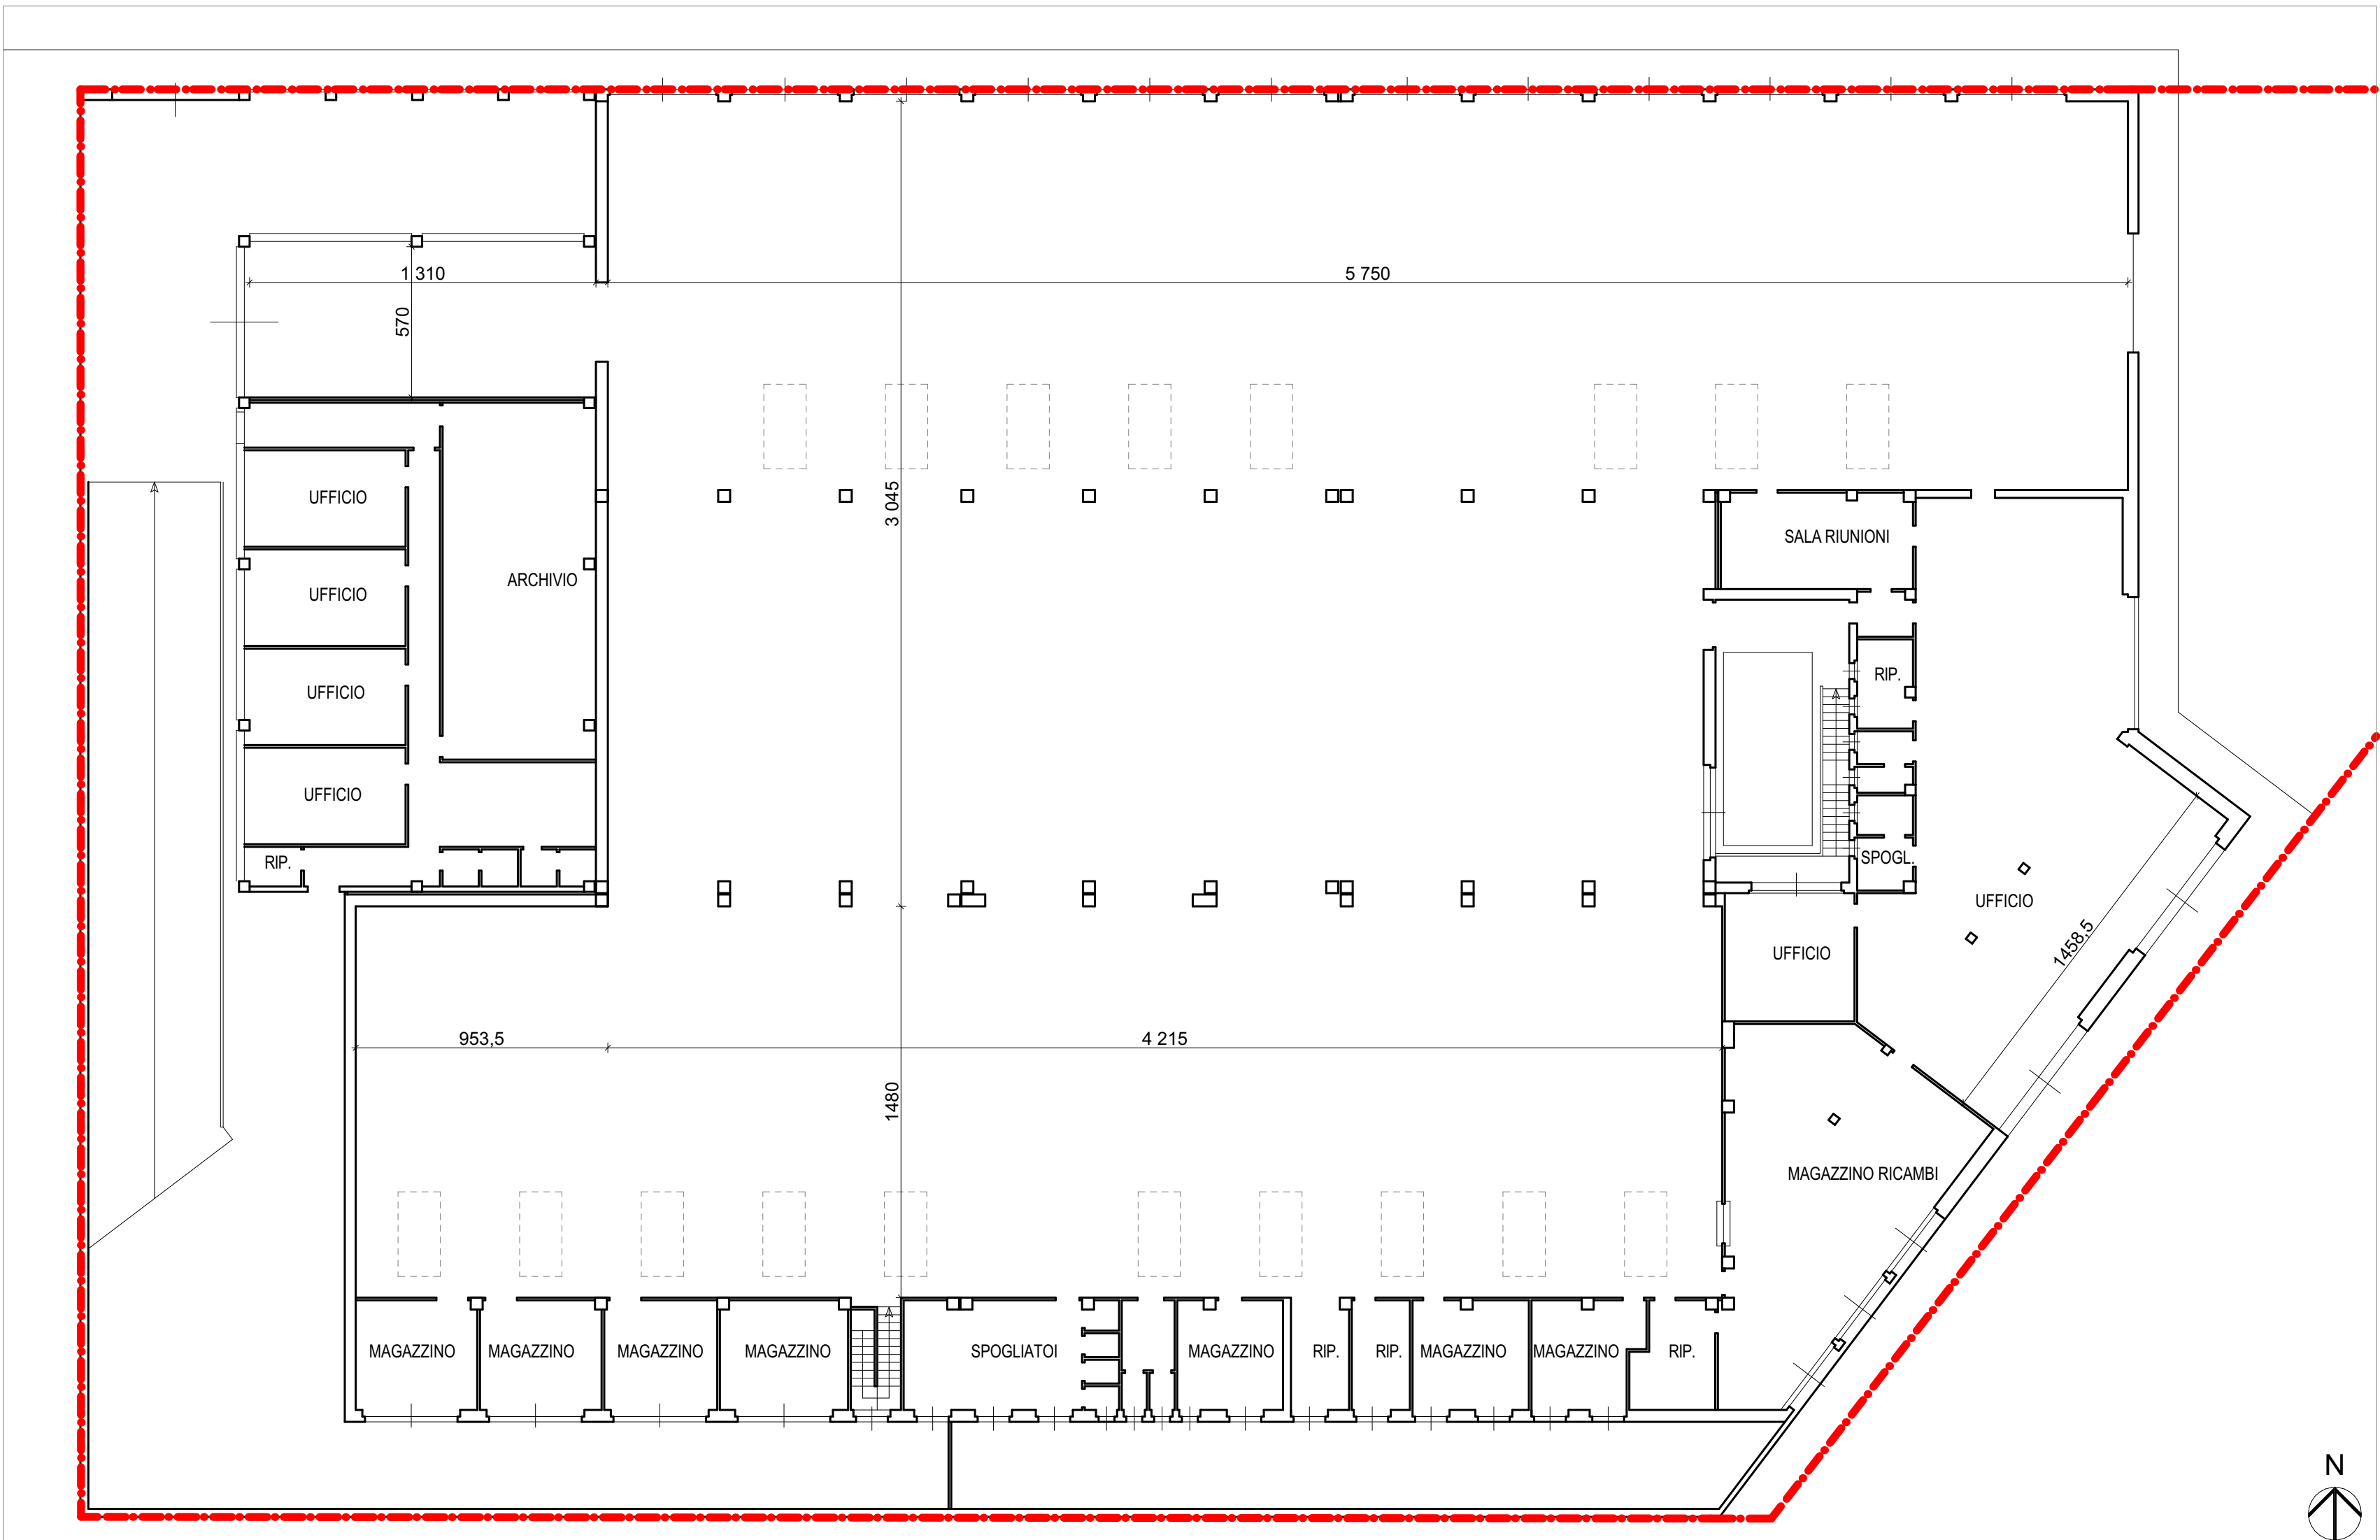

PIANTA PIANO TERRA - STATO DI FATTO - scala 1:200

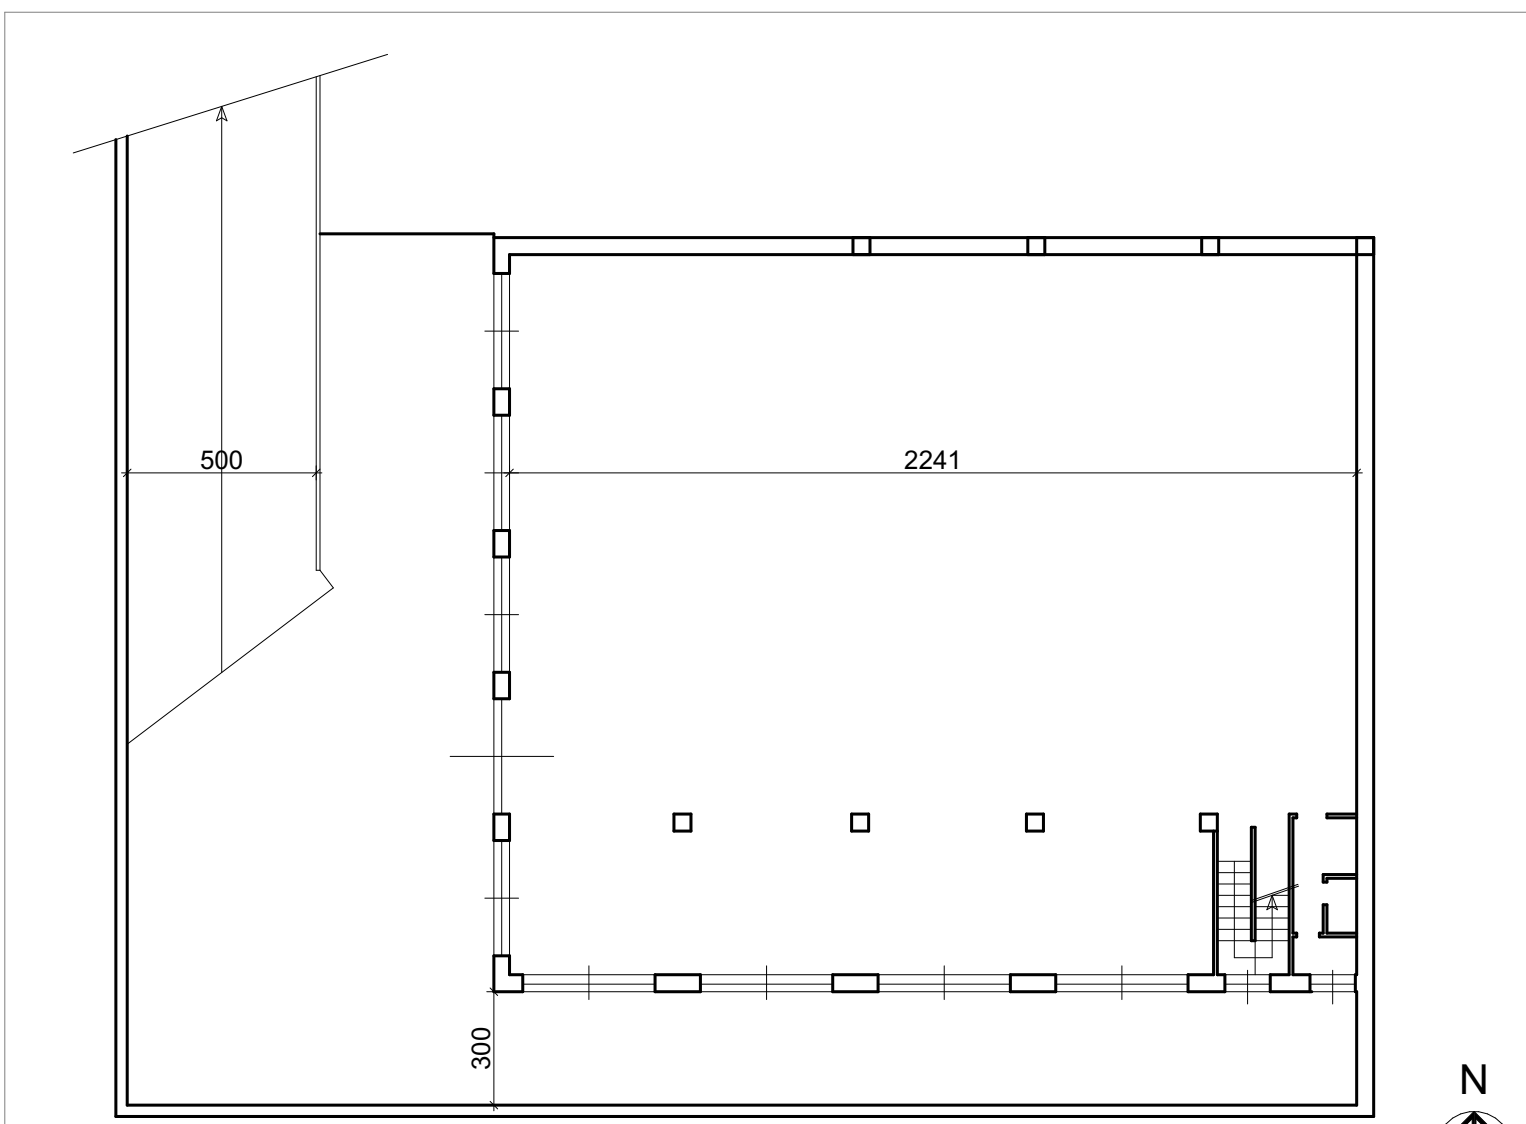

STRALCIO PIANA PIANO INTERRATO - STATO DI FATTO - scala 1:200

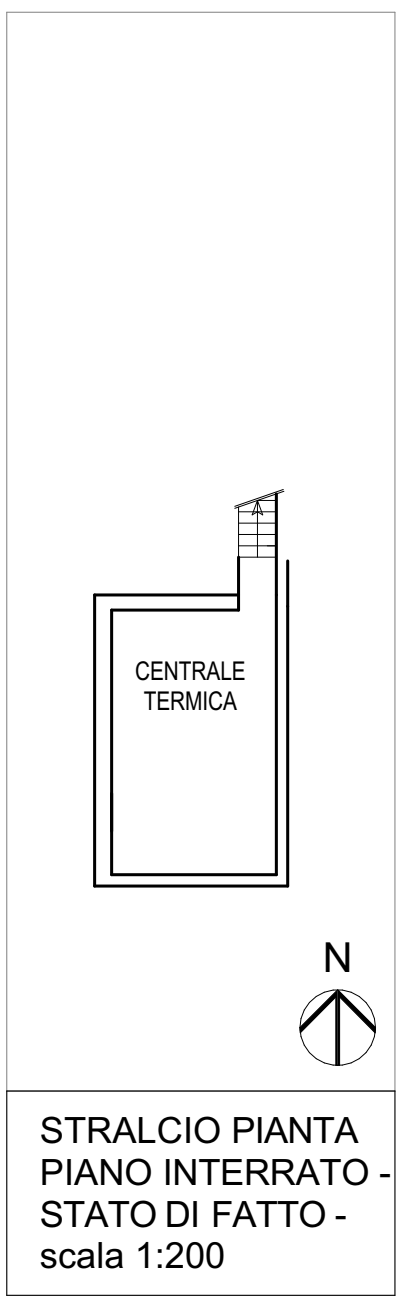

COMUNE DI MONZA PROVINCIA di MONZA E BRIANZA		
OGGETTO: PROPOSTA DI PIANO ATTUATIVO, VIALE LOMBARDIA / VIA MONTE ALBENZA (MONZA)	IL COMMITTENTE:	
LA PROPRIETA':		
IL PROGETTISTA:	IL DIRETTORE DEI LAVORI:	L'IMPRESA:
cm² STUDIO maffei mangiagalli architetti centimetroquadrostudio via Statuto, 14 - 20851 Lissone (MB) tel 039 9715242 www.centimetroquadro.it info@centimetroquadro.it		
1 02/09/24 Aggiornamento		
0 06/06/24 Emissione		
REV.	DATA	CAUSALE
RICHIEDENTE: SIRONI IMMOBILIARE S.R.L.		TAVOLA
PROPRIETA': SIRONI IMMOBILIARE S.R.L.		03
TITOLO: PIANA PIANO TERRA, INTERRATO - STATO DI FATTO		FASE
COMMESSA: PROPOSTA DI PIANO ATTUATIVO - VIALE LOMBARDIA / VIA MONTE ALBENZA (MONZA)		DEFINITIVA
N.B.: Questo elaborato è tutelato a norma di legge. Tutti i diritti sono riservati. Ne è vietata la riproduzione e la elaborazione senza consenso scritto		