




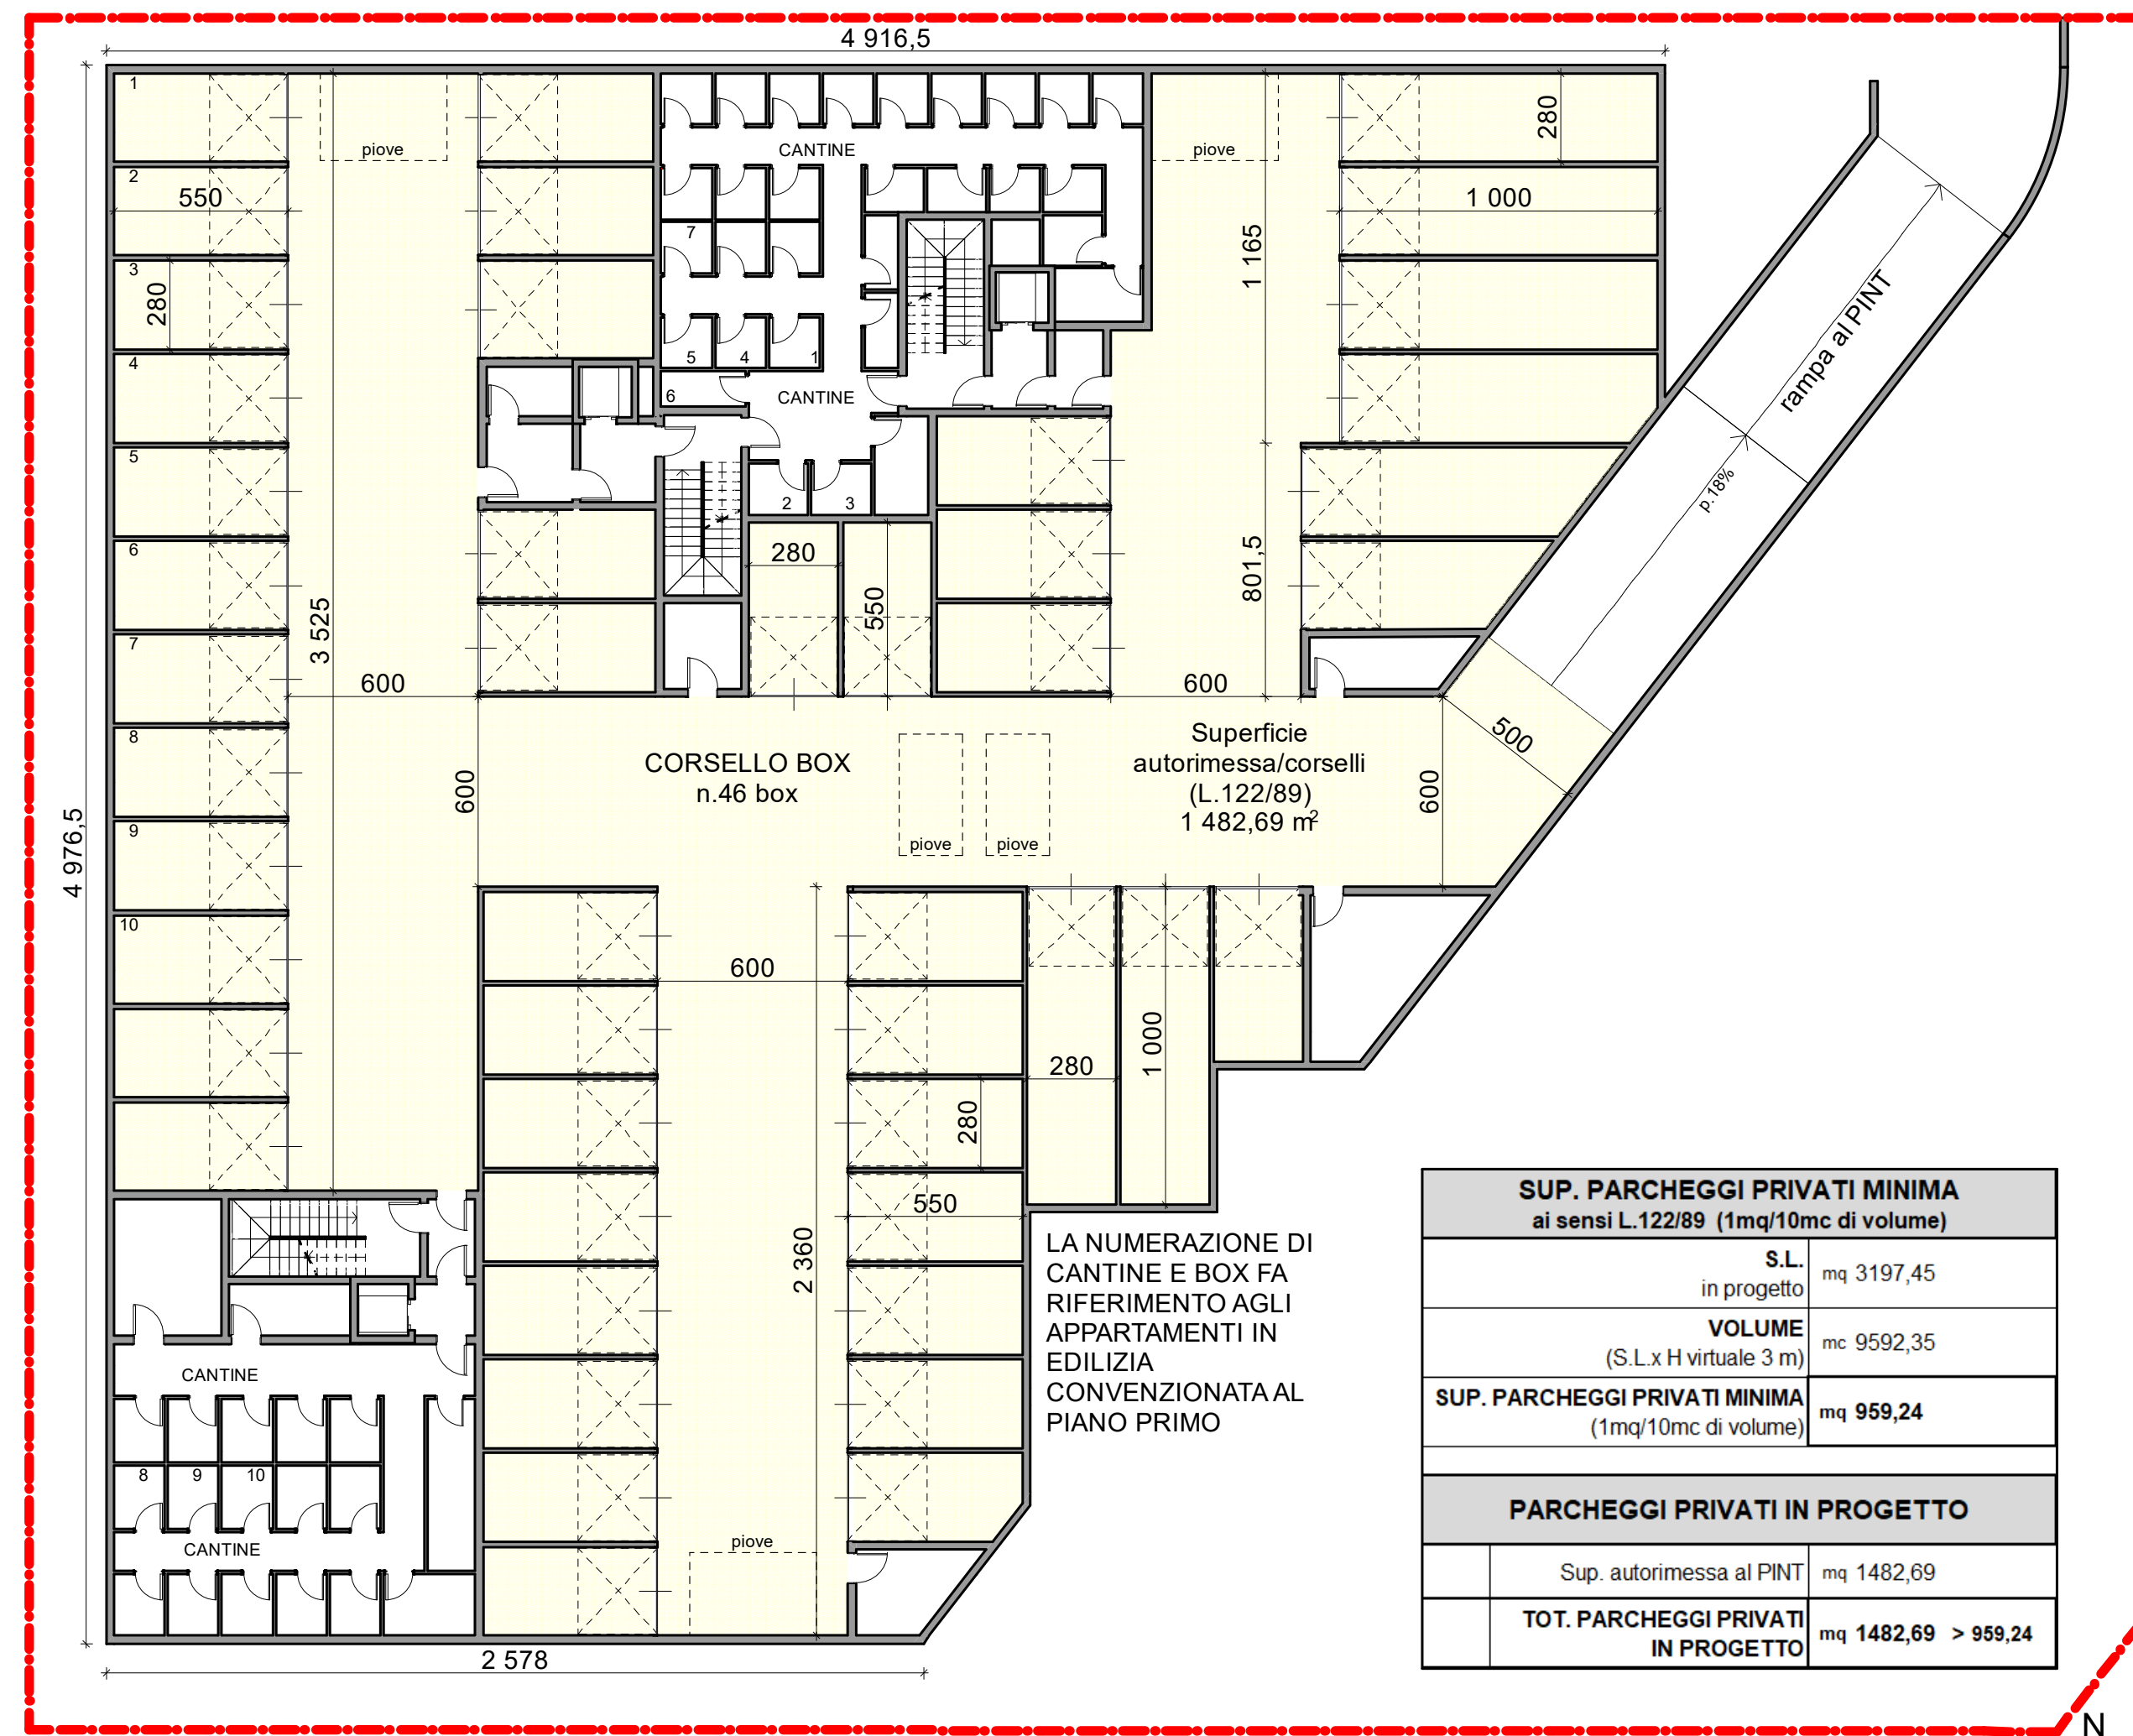

SCHEMA PIANTA PIANO INTERRATO - STATO DI PROGETTO - scala 1:200

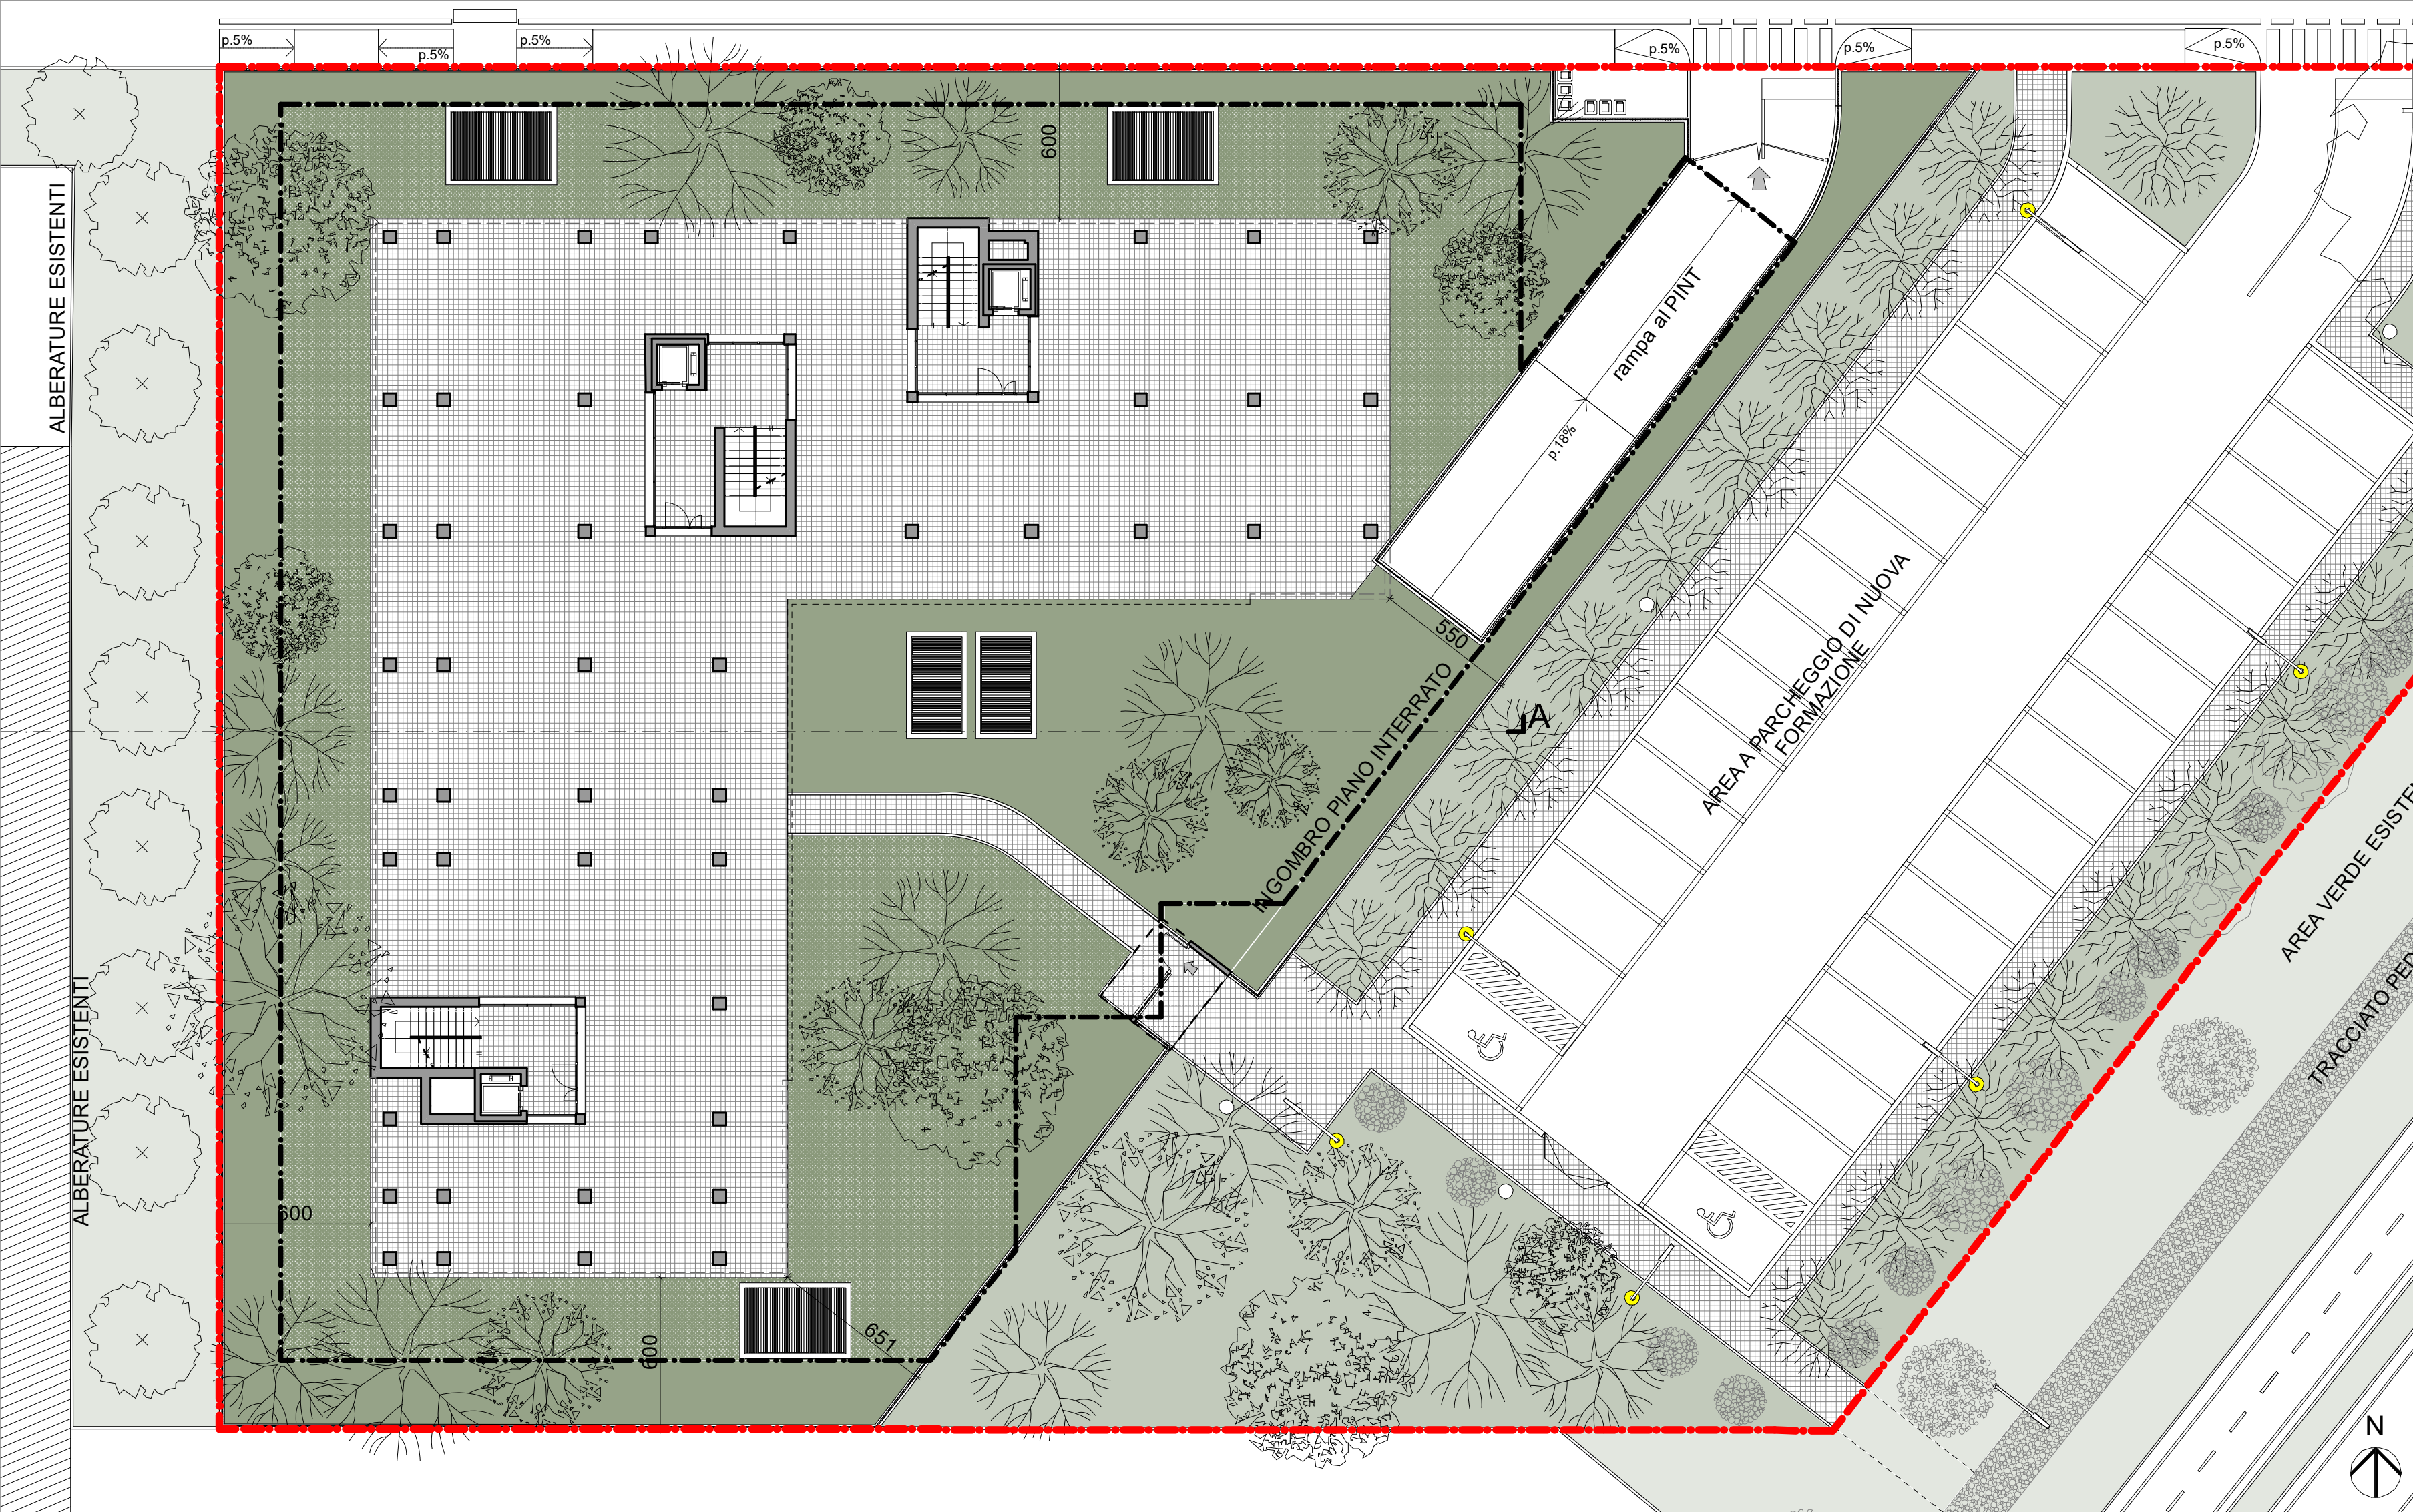


SCHEMA PIANTA PIANO PILOTIS - STATO DI PROGETTO - scala 1:200

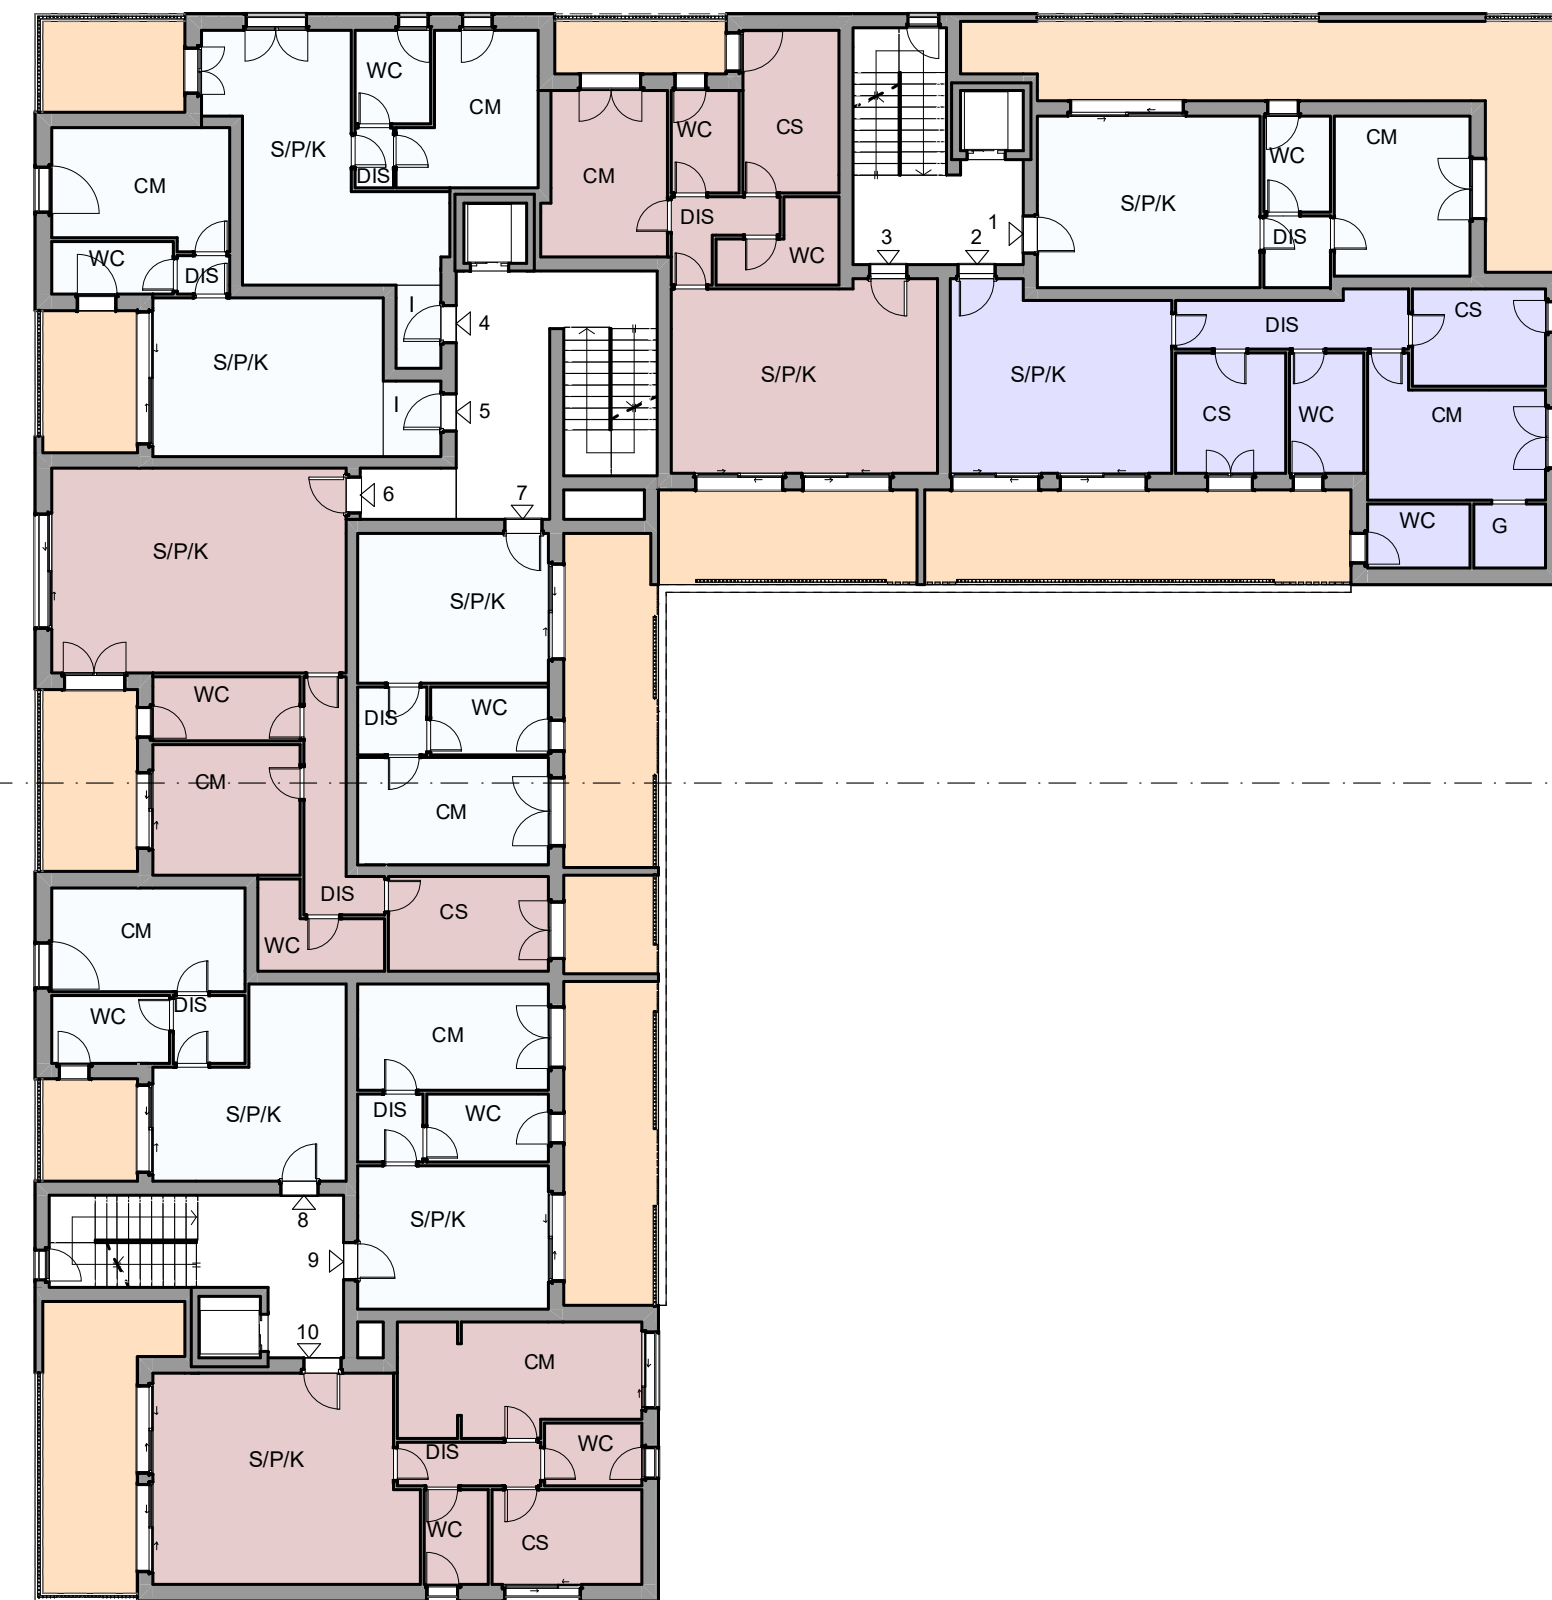


SCHEMA PIANTA PIANO TIPO "A" (EDILIZIA CONVENZIONATA) - PIANO PRIMO - STATO DI PROGETTO - scala 1:200




SCHEMA SEZIONE TIPO (sez. A) - STATO DI PROGETTO - scala 1:200

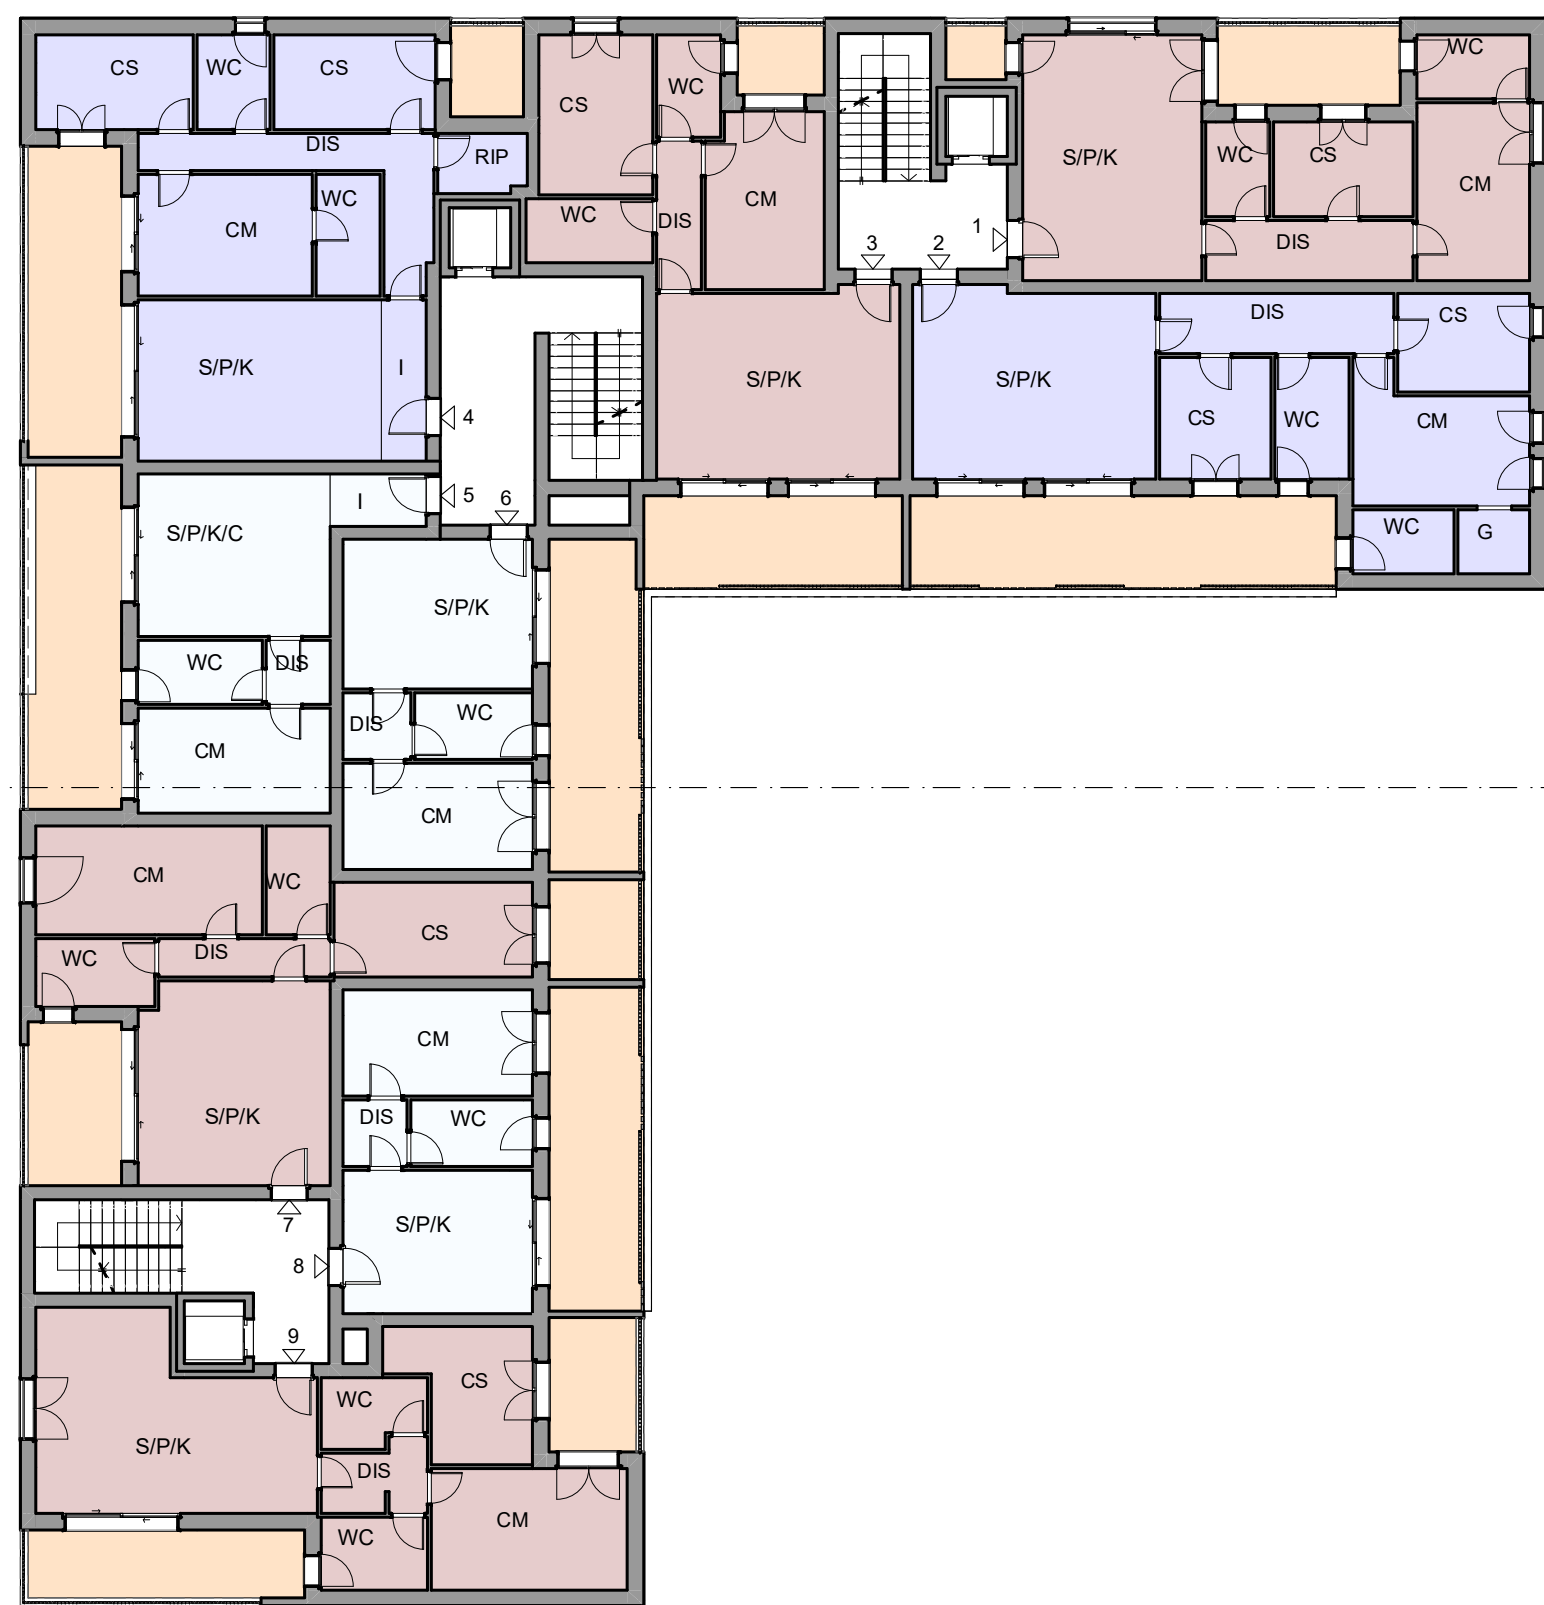

SCHEMA PIANTA PIANO TIPO "B" - PIANO SECONDO E QUARTO - STATO DI PROGETTO - scala 1:200

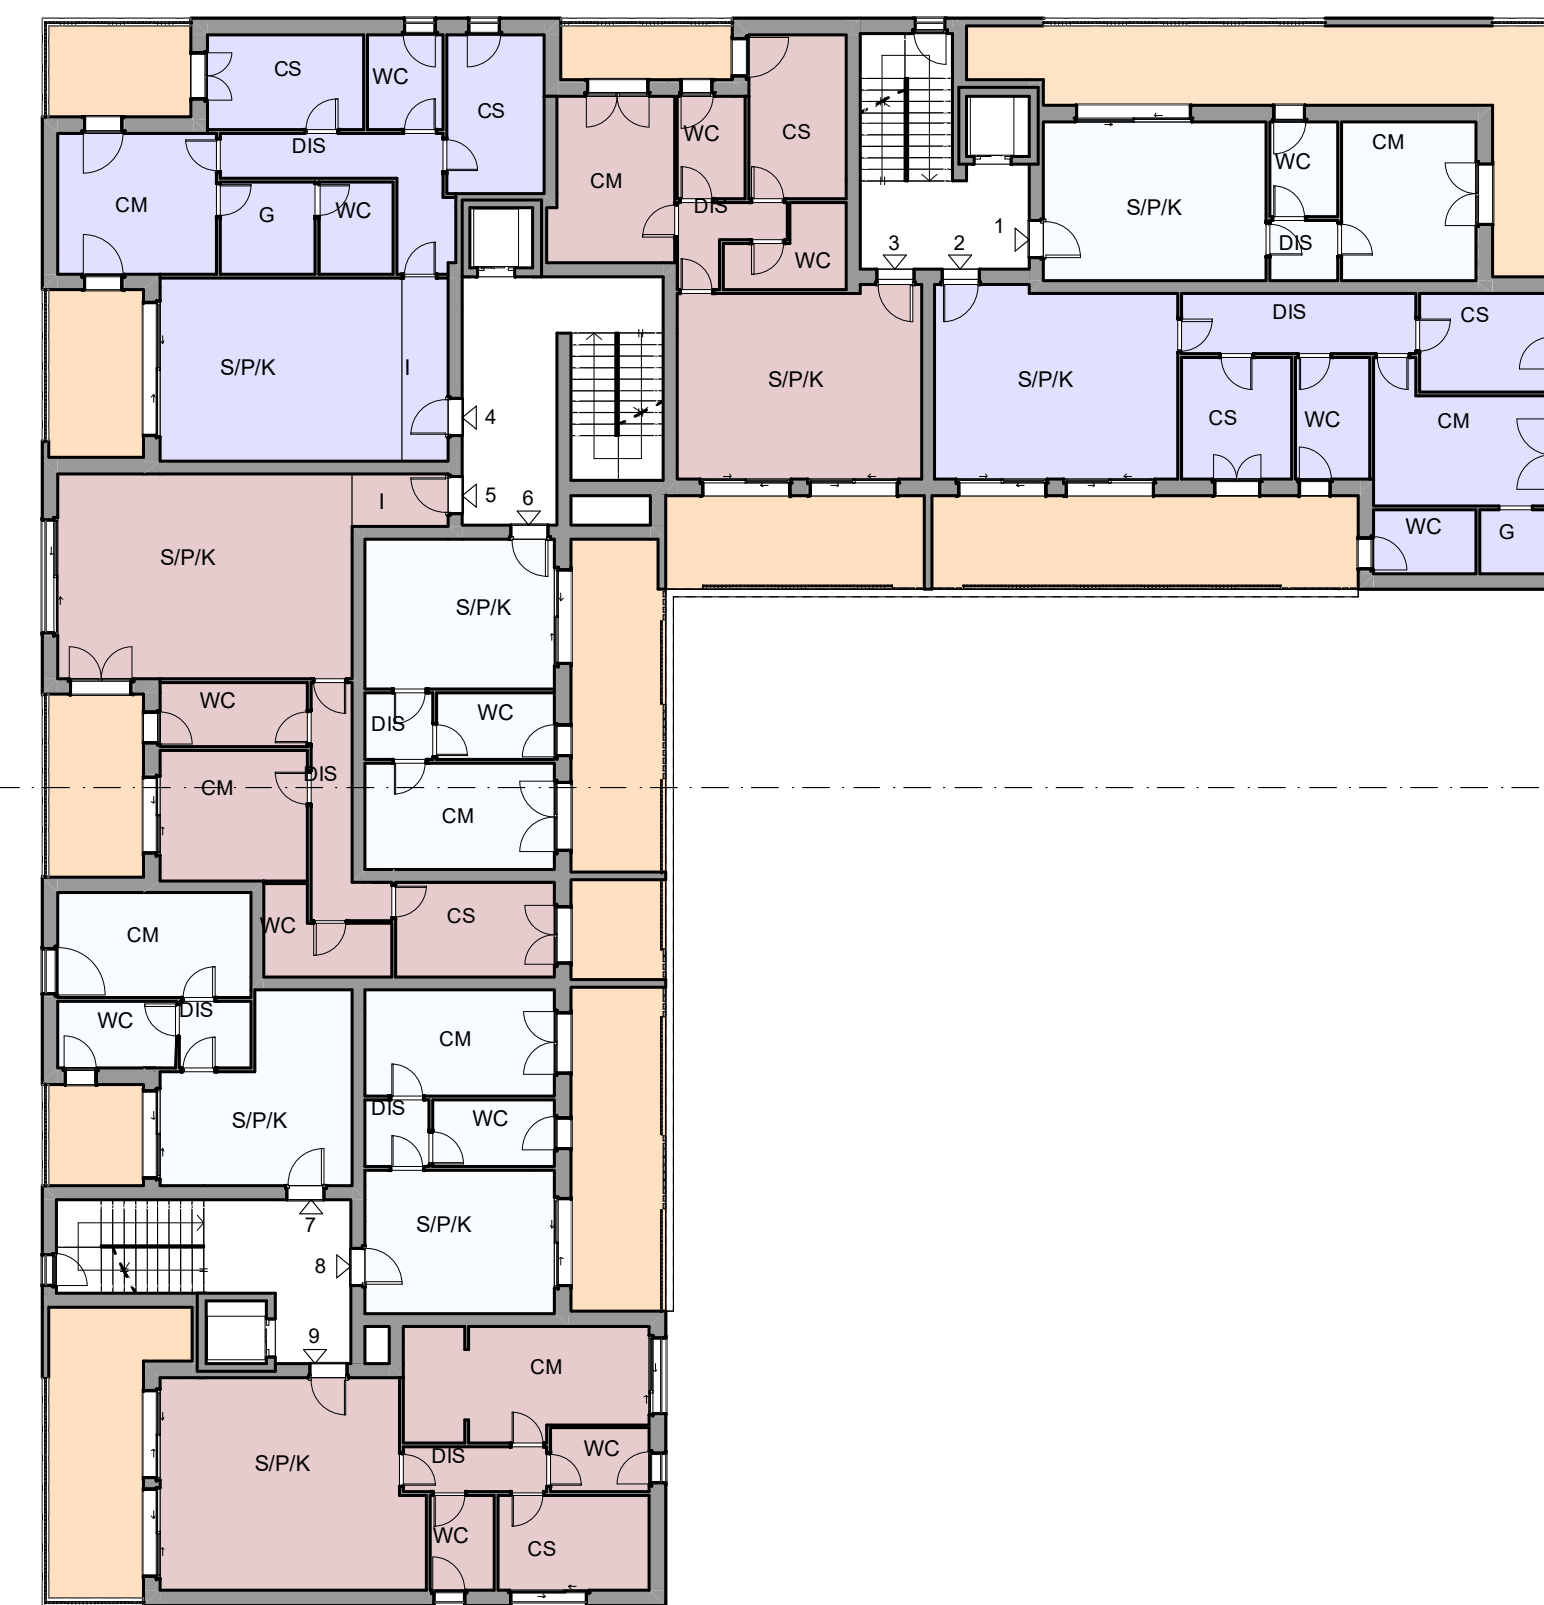

SCHEMA PIANTA PIANO TIPO "C" - PIANO TERZO E QUINTO - STATO DI PROGETTO - scala 1:200

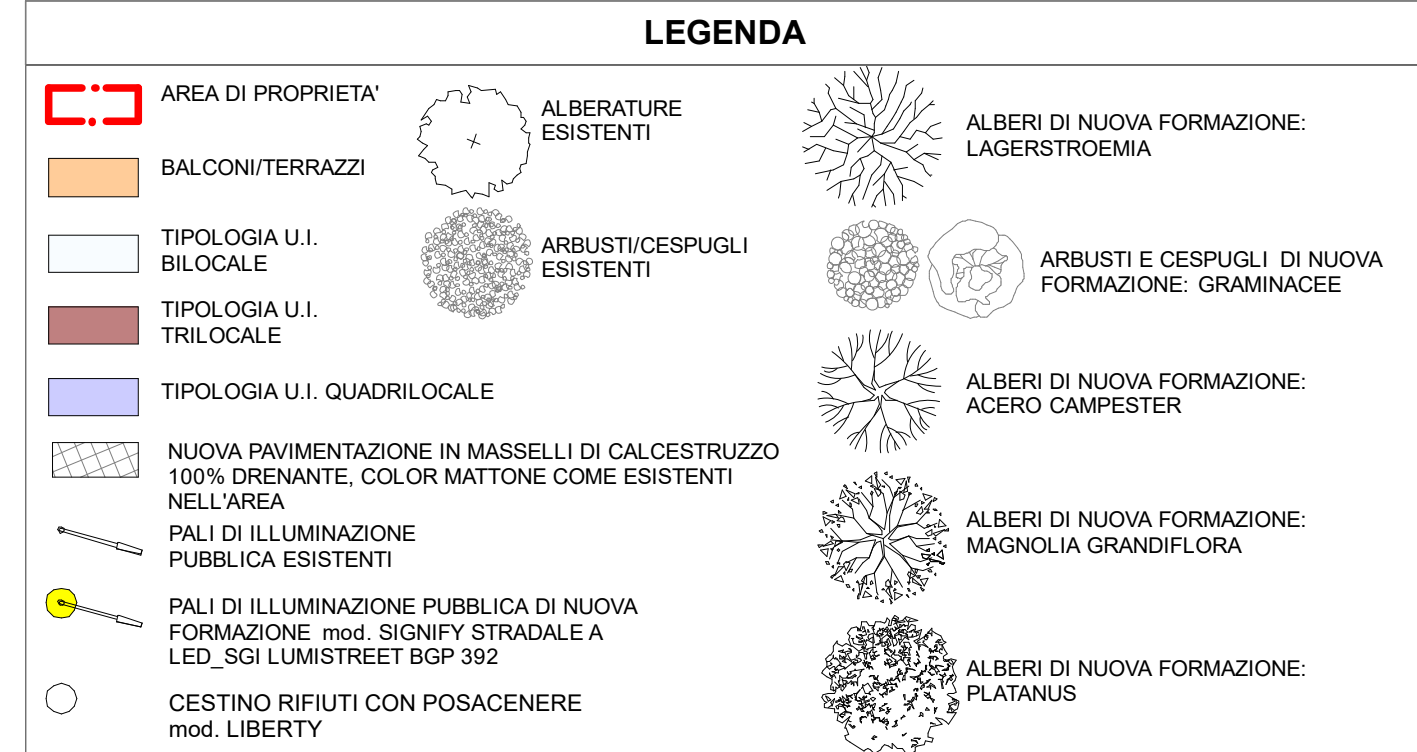

COMUNE DI MONZA
PROVINCIA DI MONZA E BRIANZA

OGGETTO: PROPOSTA DI PIANO ATTUATIVO, VIALE LOMBARDA/VIA MONTE ALBENZA (MONZA)

LA PROPRIETA':

IL PROGETTISTA:

IL DIRETTORE DEI LAVORI:

L'IMPRESA:

CM2 centimetroquadro studio
via Statuta, 14 - 20151 Lissone (MI)
tel. 0362 911333
www.centimetroquadro.it
info@centimetroquadro.it

3 07/04/25 Aggiornamento
2 02/12/24 Aggiornamento
1 02/09/24 Aggiornamento
0 06/06/24 Emissione

REV DATA CAUSALE

INCHIEDENTE: SIRONI IMMOBILIARE S.R.L.

PROPRIETA': SIRONI IMMOBILIARE S.R.L.

TITOLO: SCHEMA PIANTE PIANI TIPO, PIANO TERRA E PIANO INTERRATO SEZIONE - STATO DI PROGETTO

COMMESSA: PROPOSTA DI PIANO ATTUATIVO - VIALE LOMBARDA/VIA MONTE ALBENZA (MONZA)

N.B.: Questo elaborato è tutelato a norma di legge. Tutti i diritti sono riservati. Ne è vietata la riproduzione e la elaborazione senza consenso scritto.

TAVOLA 08

FASE: DEFINITIVA