



VERIFICA SUPERFICIE A PARCAMENTO IN PROGETTO

SL IN PROGETTO = 2.532,69 mq
VOLUME IN PROGETTO = 2.532,69 mq x 3,00 m = 7.607,07 mc
SUP. MINIMA A PARCAMENTO DA NORMATIVA = 7.607,07 mc x 1/10 = 760,71 mq
SUP. A PARCAMENTO IN PROGETTO = 1.700,00 mq > 760,71 mq
SUPERFICIE AREANTE BOX MINIMA DI NORMATIVA = 1.700,00 x $\frac{1}{25}$ = 68,00 mq
SUPERFICIE AREANTE BOX = 2,50 x 4,75 = 11,80 mq
2 x 4,00 x 3,50 = 28,00 mq
2 x 4,00 x 4,00 = 32,00 mq
TOTALE = 71,80 mq > 62,99 mq

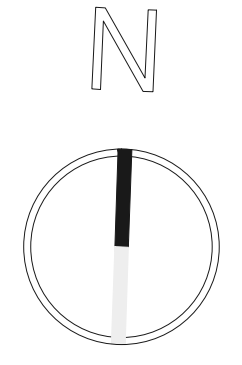


LEGENDA

- FASCIA DI RISPETTO POZZO ACQUA POTABILE, N°17 VIA POMA
- ALBERATURE ESISTENTI:
* 1 - LIGUSTRI LUCIDO VARIEGATO
NUOVE ALBERATURE:
* 2 - LIGUSTRI LUCIDO VARIEGATO;
* 3 - PRUNUS SERRULATA AMANOGAWA;
* 4 - PRUNUS SUBHIRTILLA AUTUMNALIS ROSEA;
* 5 - PARROTIA PERSICA;
* 6 - NUOVA SIEPE: CUPRESSOCYPARIS x LEYLANDII

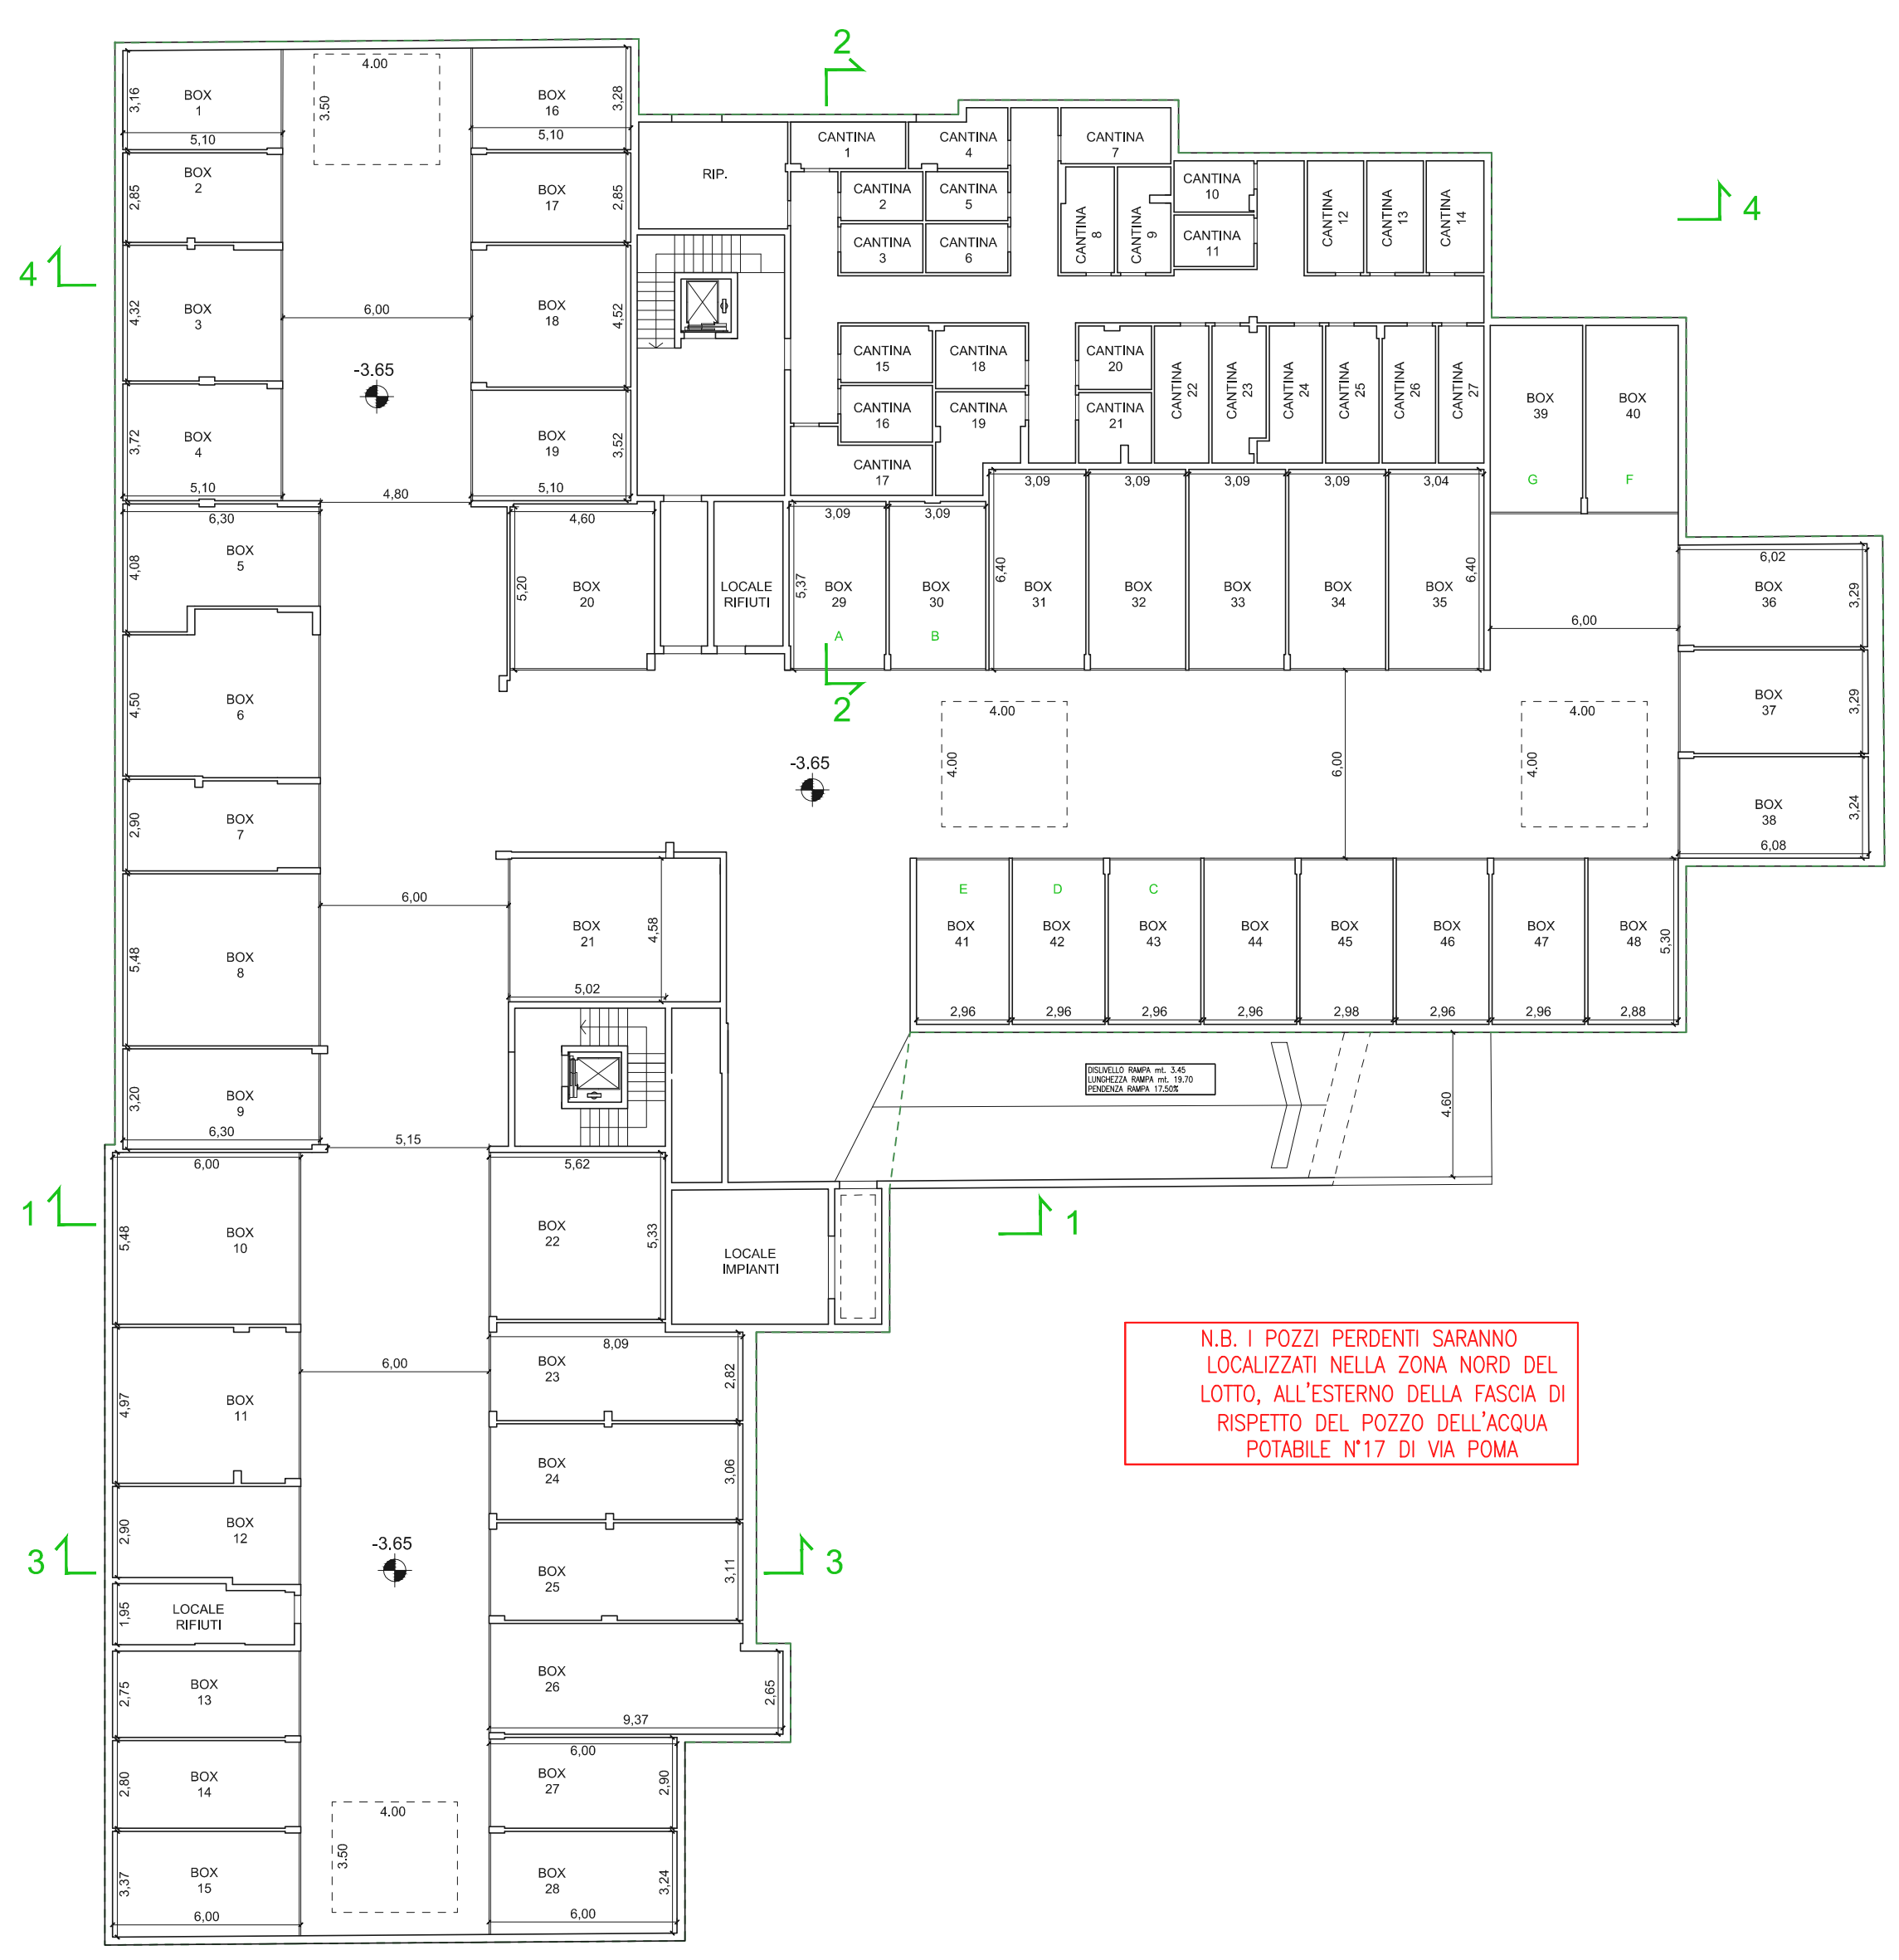


N.B. I POZZI PERDENTI SARANNO LOCALIZZATI NELLA ZONA NORD DEL LOTTO, ALL'ESTERNO DELLA FASCIA DI RISPETTO DEL POZZO DELL'ACQUA POTABILE N°17 DI VIA POMA


PIANTA PIANO INTERRATO

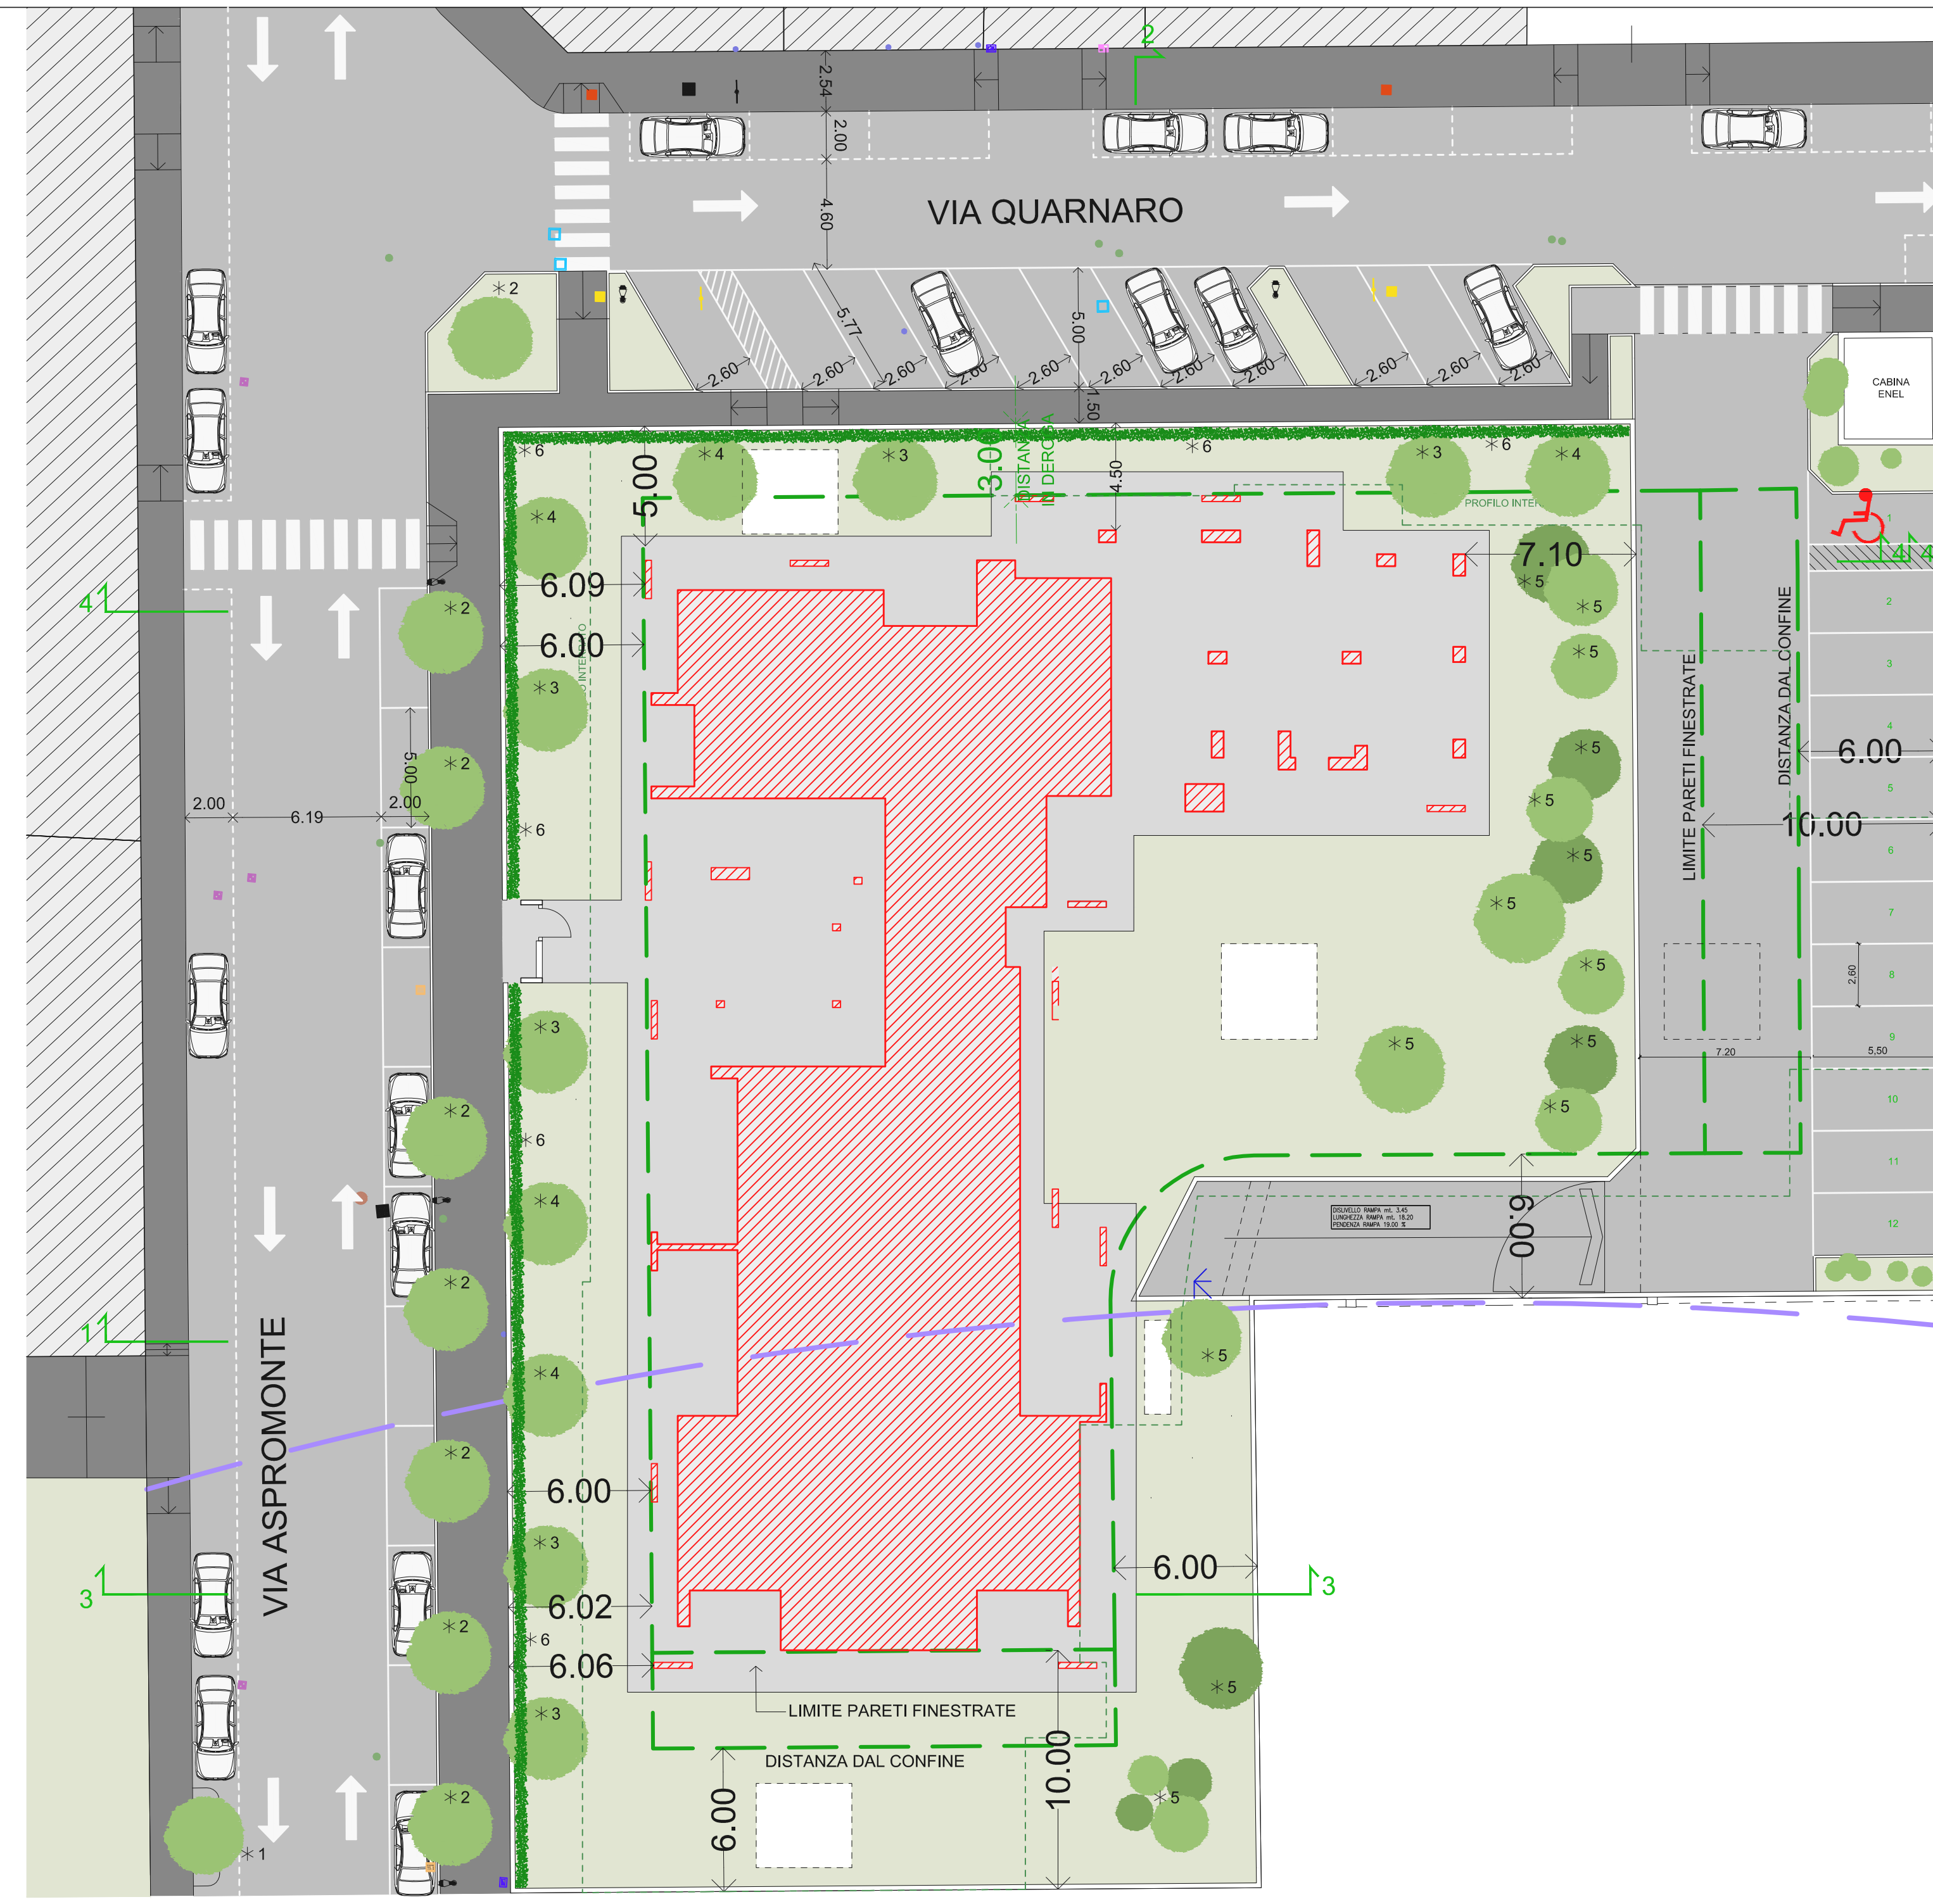


PLANIMETRIA - PIANO TERRA

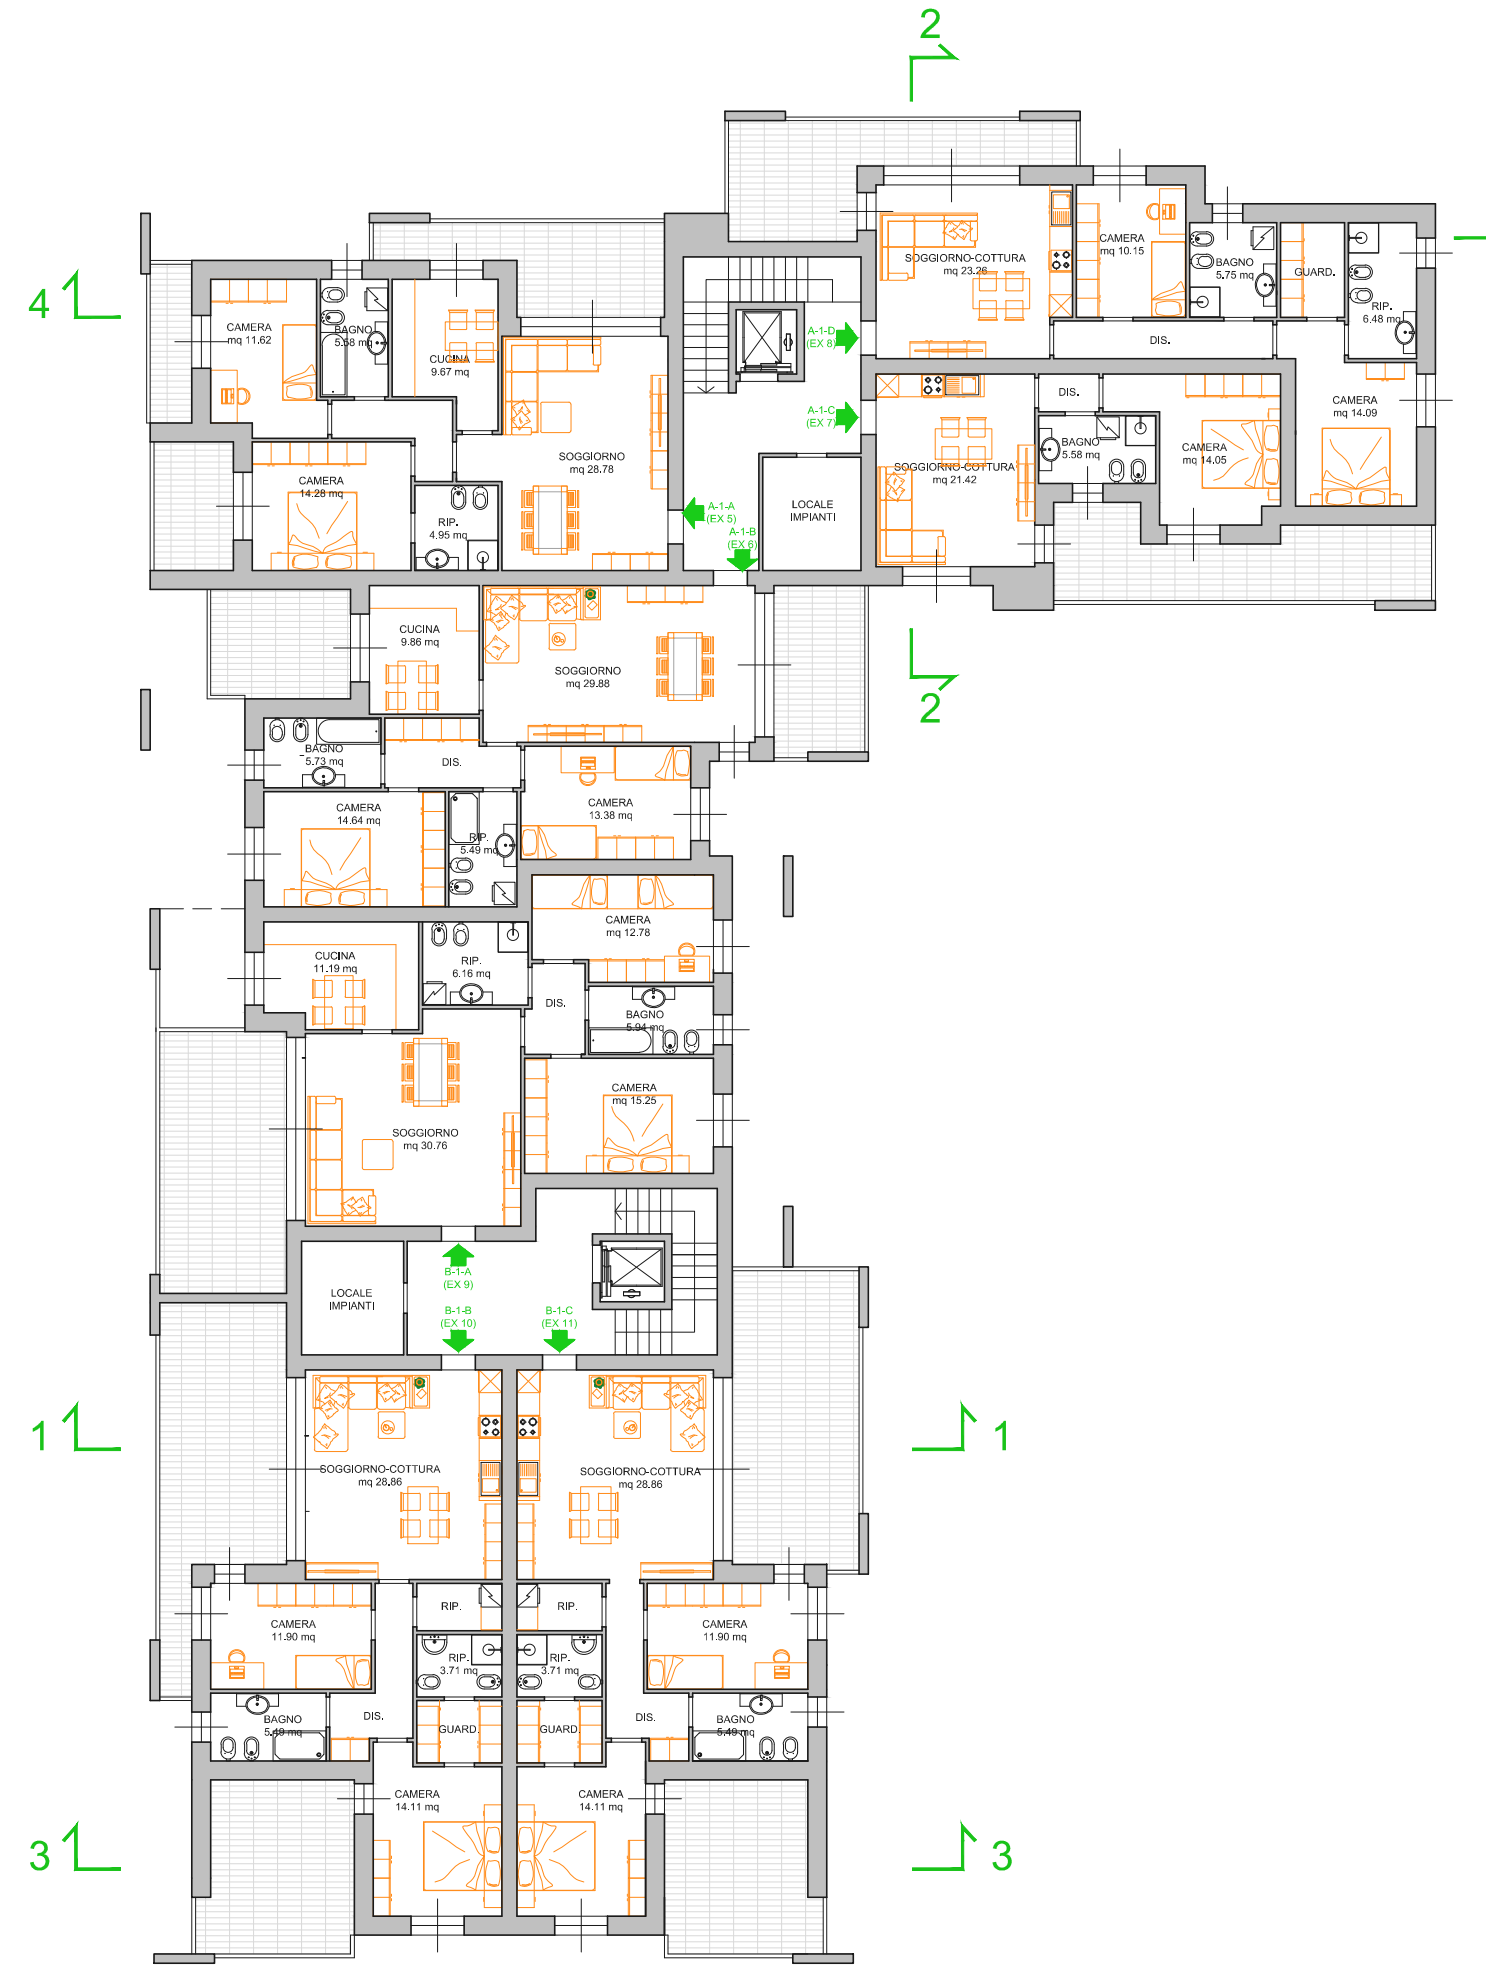


PIANO PRIMO

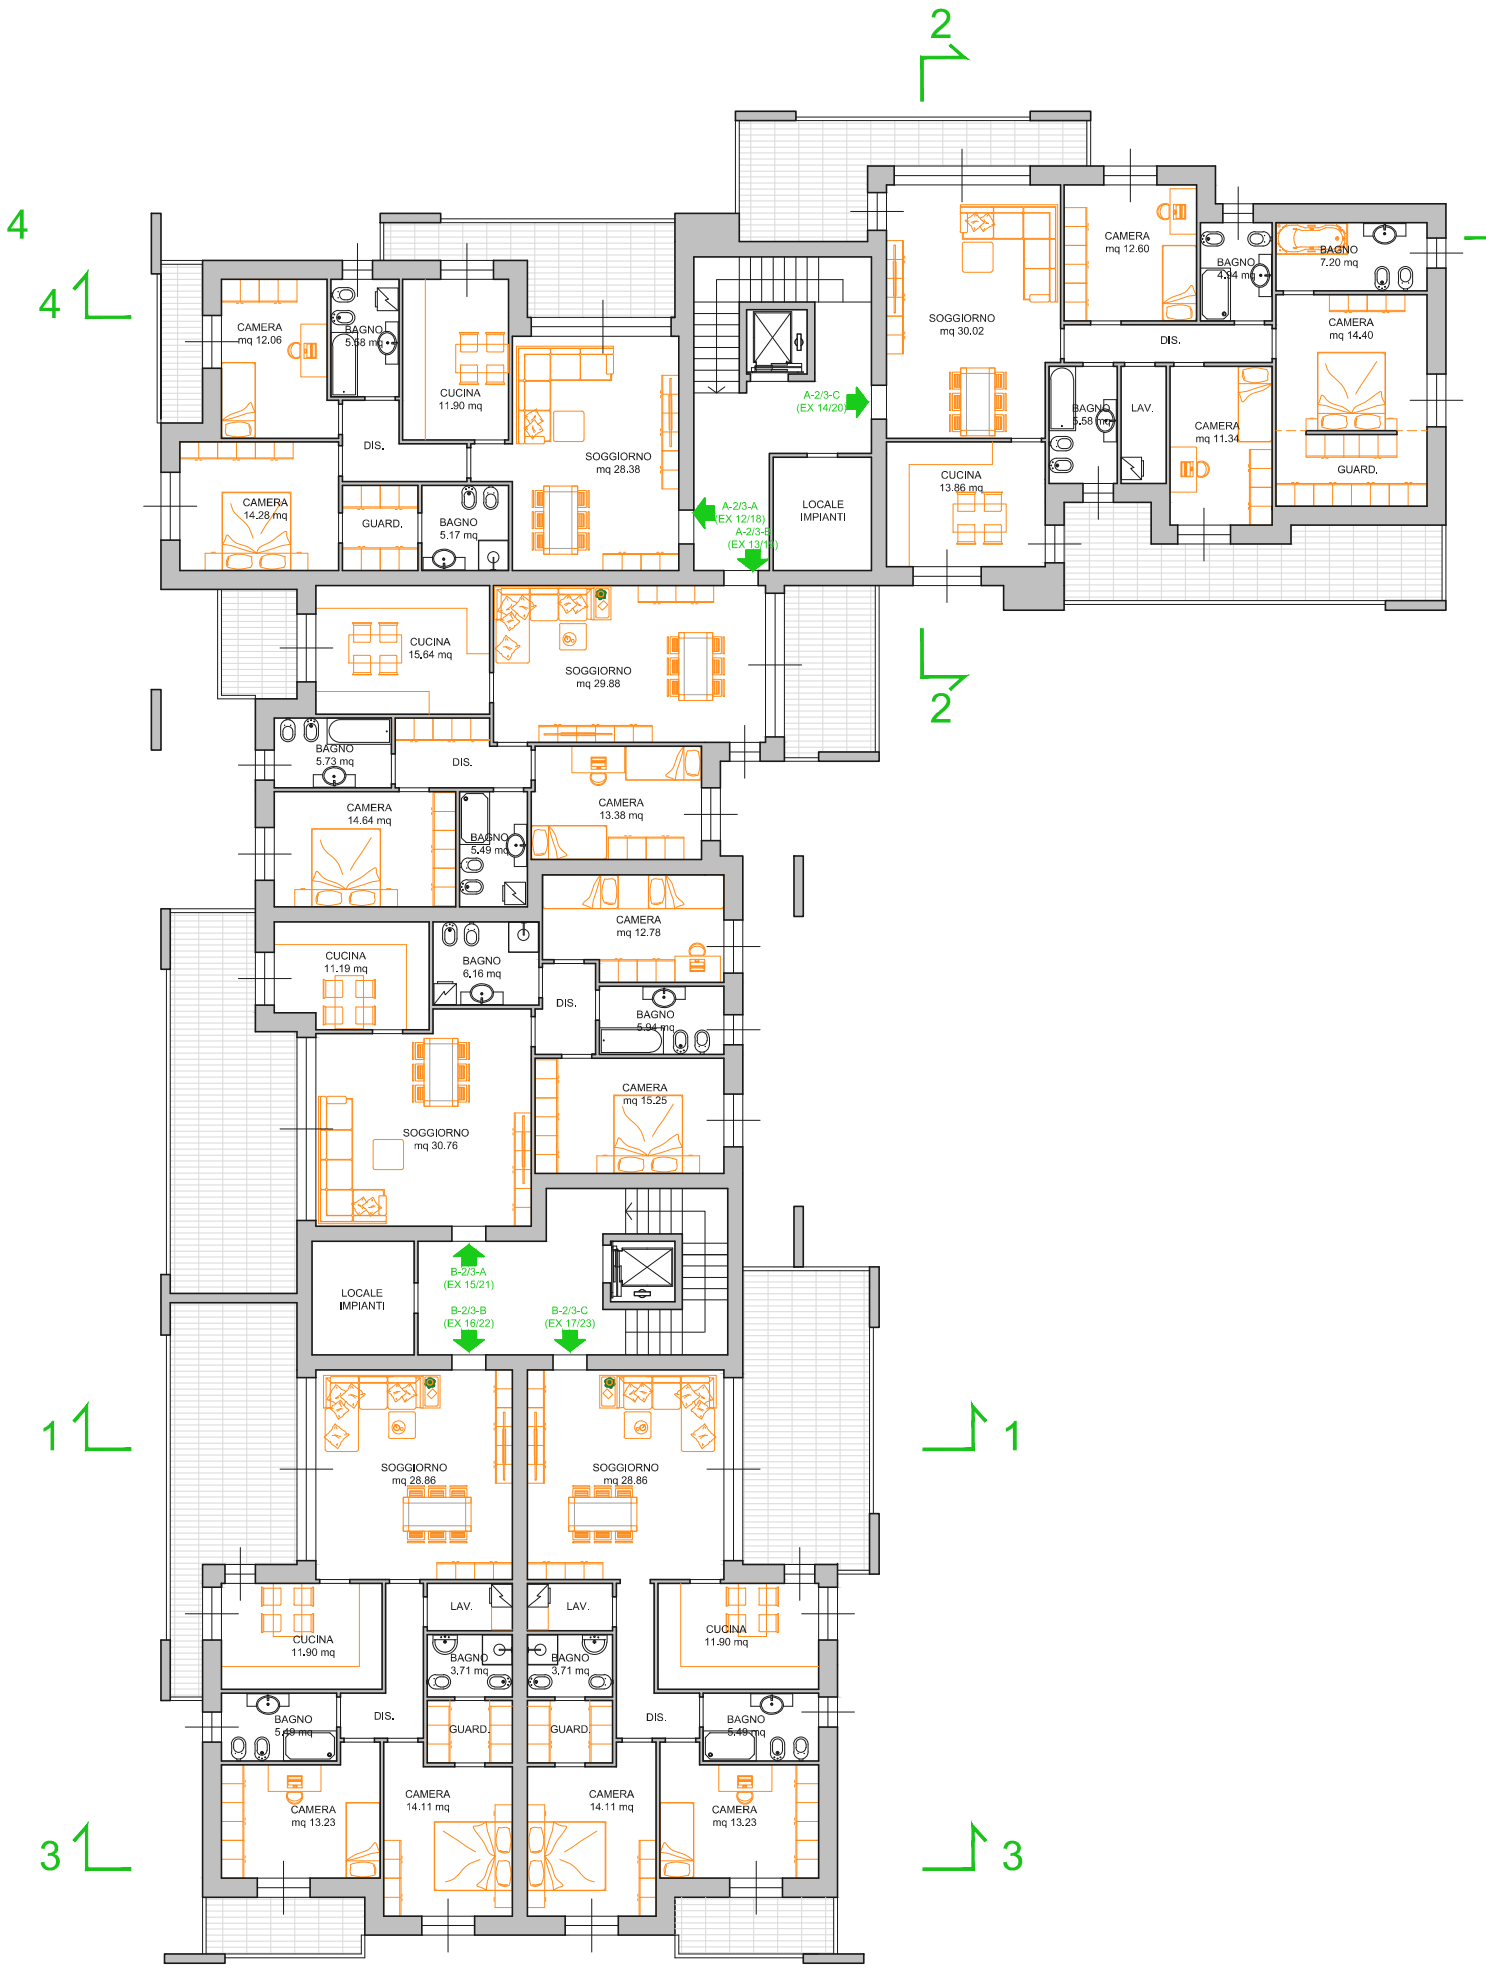

PIANO SECONDO - TERZO

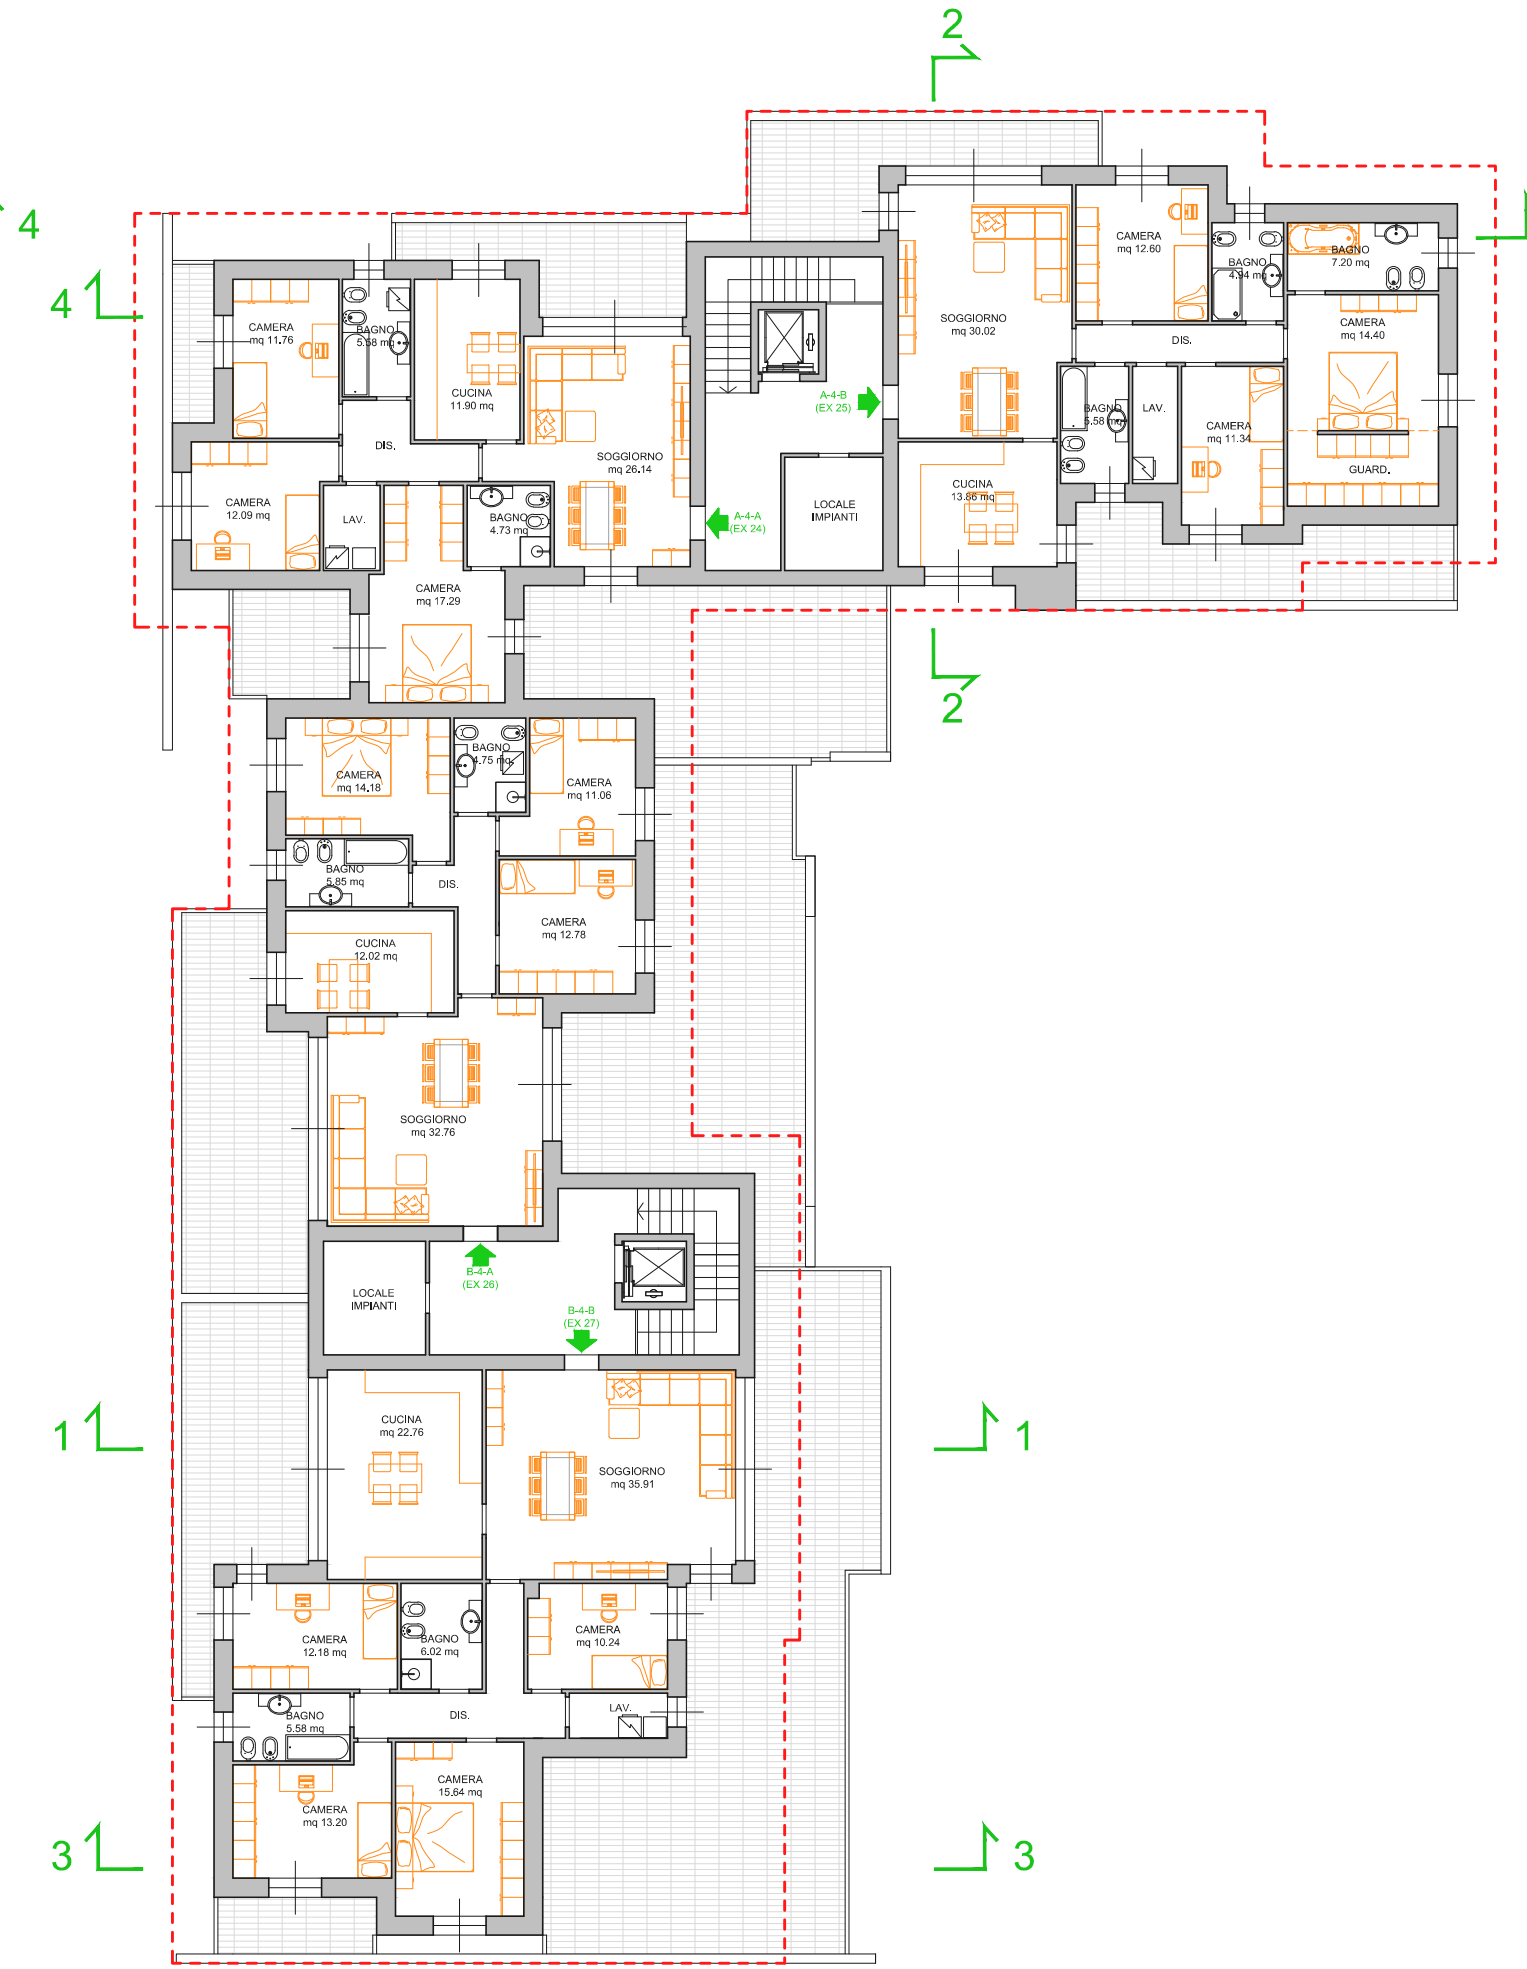

PIANO QUARTO

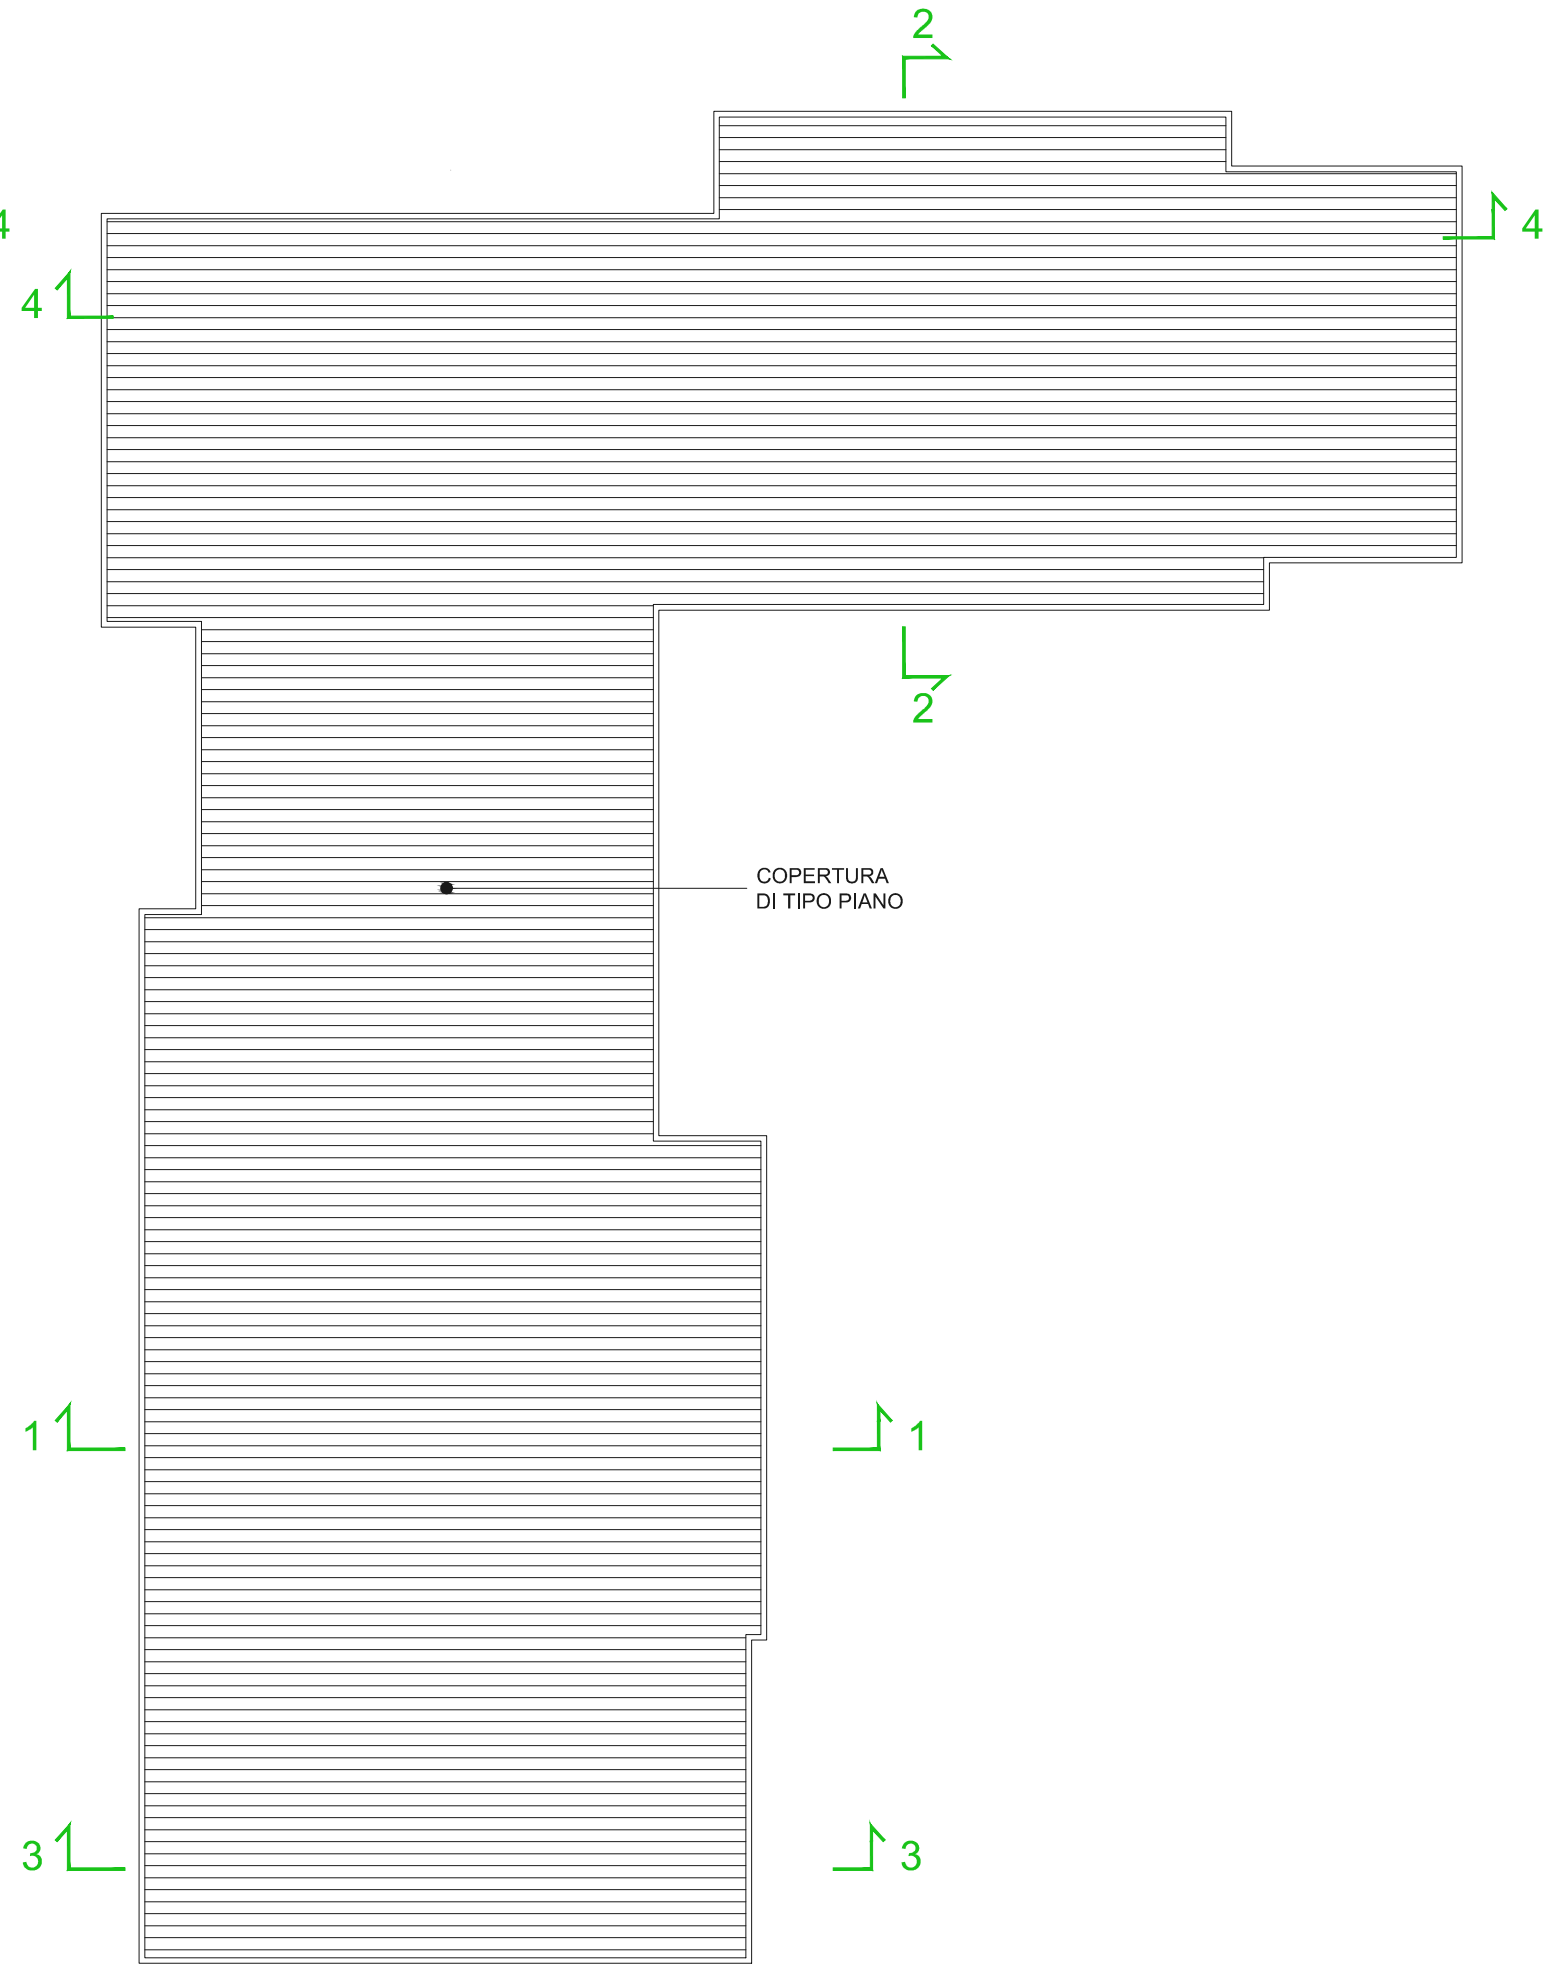

PIANTA COPERTURA



dott. arch.
Dario Morlini

40th

dario morlini
ARCHITETTO

progettazione architettonica - urbanistica - arredo e design di interni - consulenze
studio tecnico tel. 039 731292
via monte bianco 15/A 20900 monza (mb) E-MAIL: studiotechico@dariomorlini191.it

committente
SANTO STEFANO S.R.L.

data
MARZO 2026

oggetto
PIANO ATTUATIVO
MONZA, VIA ASPROMONTE ANGOLO VIA QUARNARO

progetto

disegno
PIANTE PIANO INTERRATO, TERRA, PRIMO, SECONDO-TERZO, QUARTO E
COPERTURA
STATO DI PROGETTO

scala
1:200

aggiornamenti

5
tavola n.

Il presente elaborato risulta protetto e tutelato dalla legislazione vigente in materia di proprietà intellettuale, per tale ragione non potrà essere riprodotto, nemmeno in parte, senza il preventivo consenso scritto dello studio Morlini