



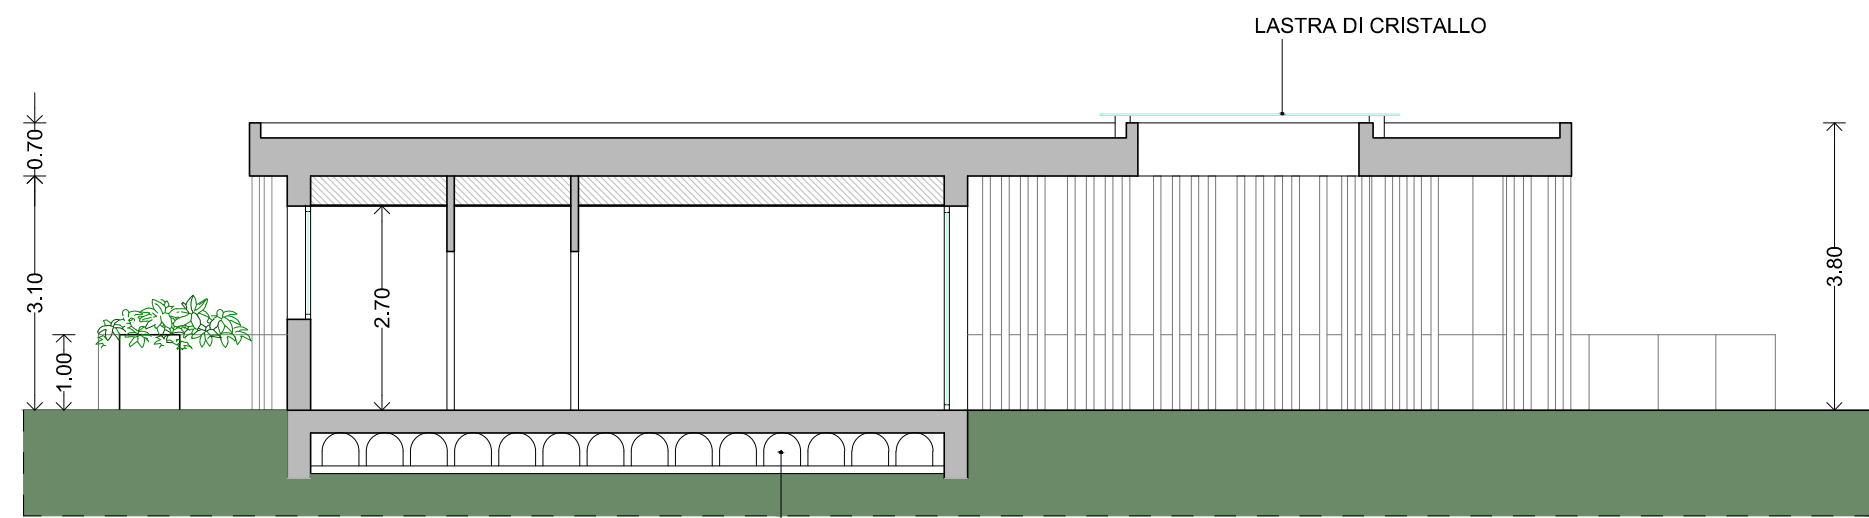

SEZIONE 5-5

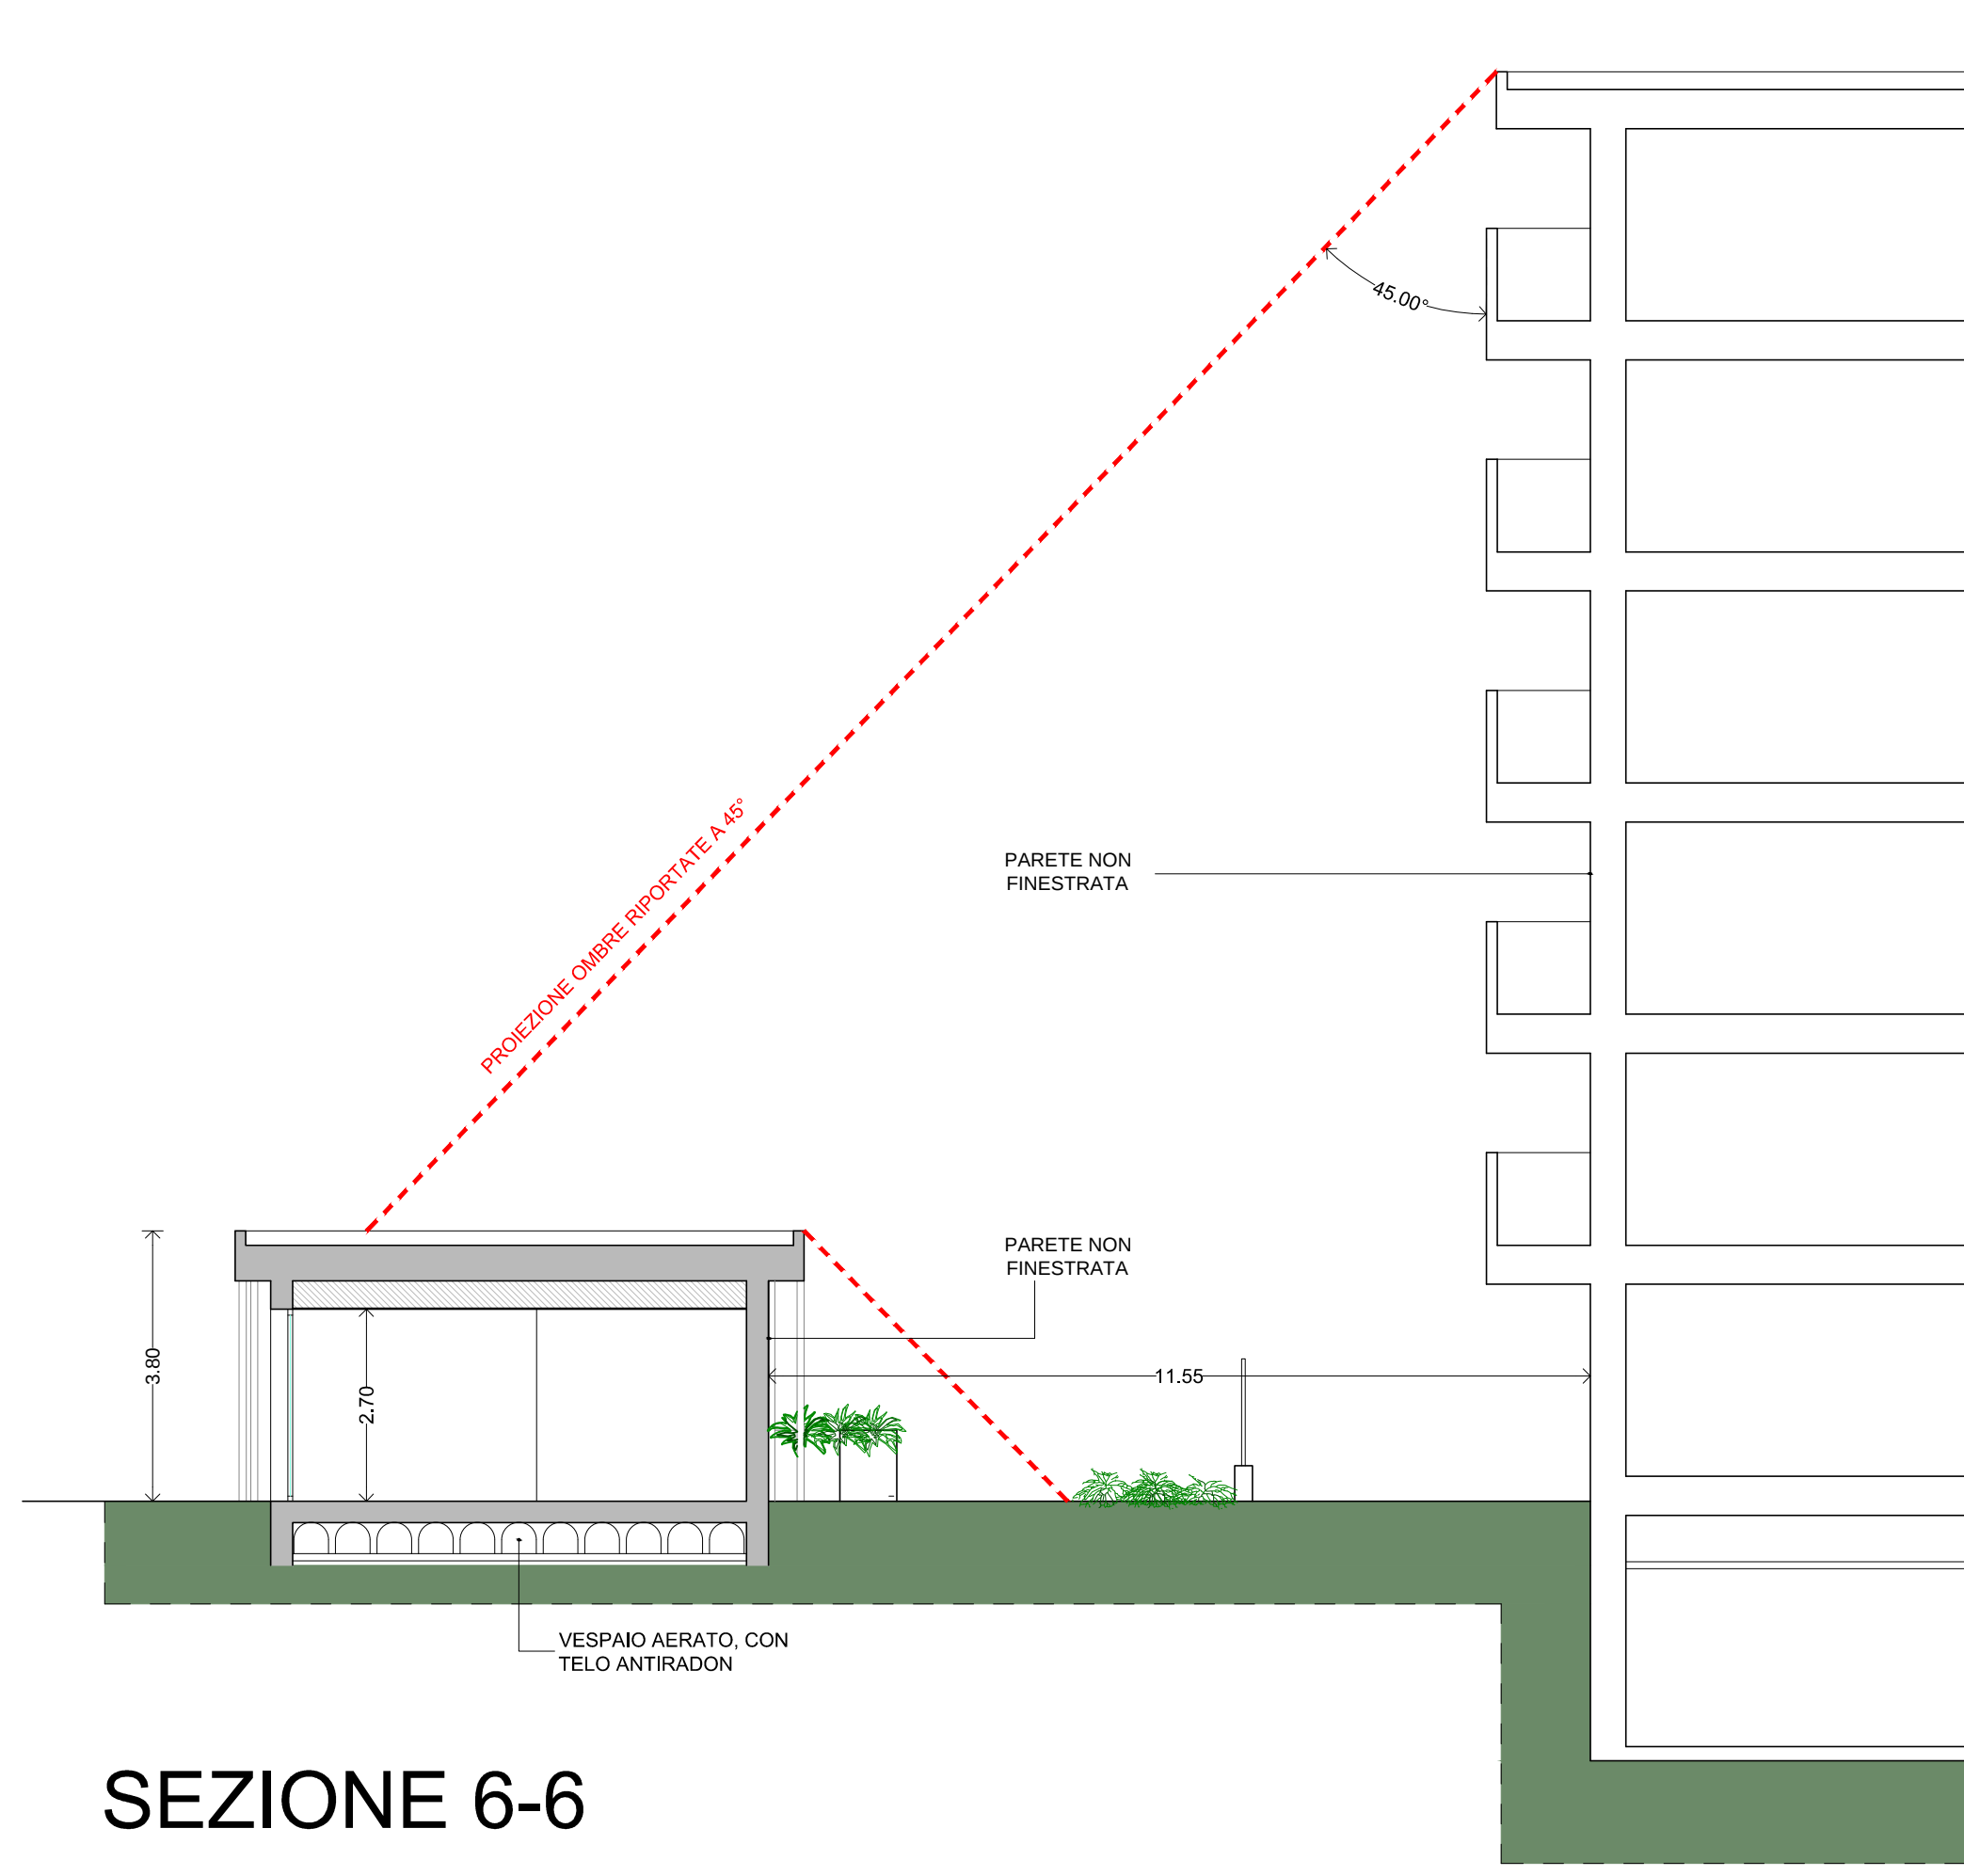


SEZIONE 6-6




RENDER




PROSPETTO NORD

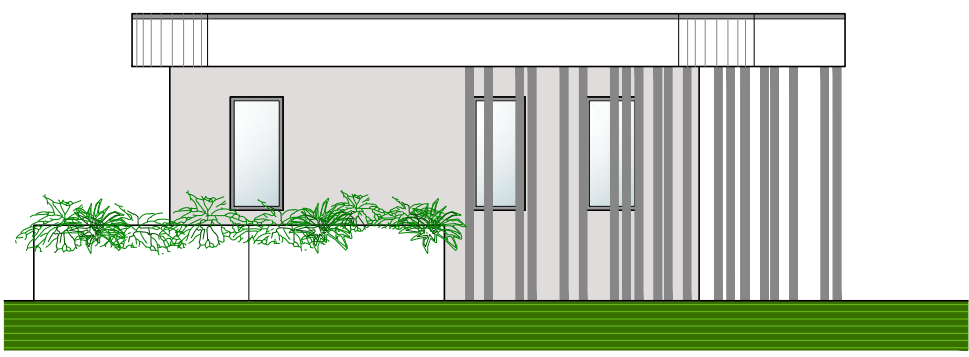


PROSPETTO OVEST

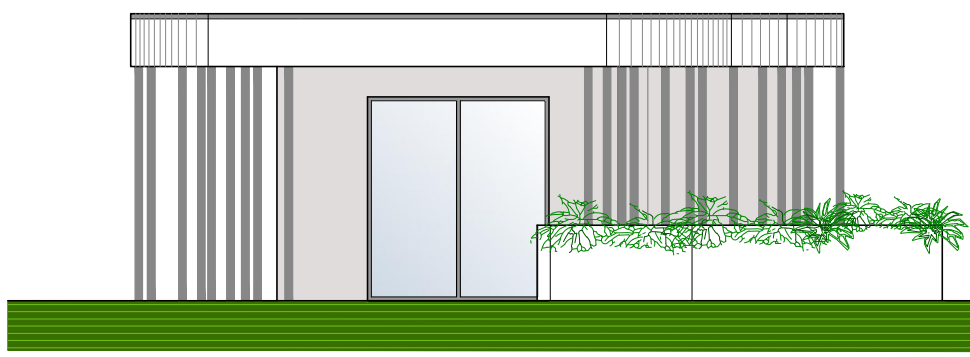

PROSPETTO EST


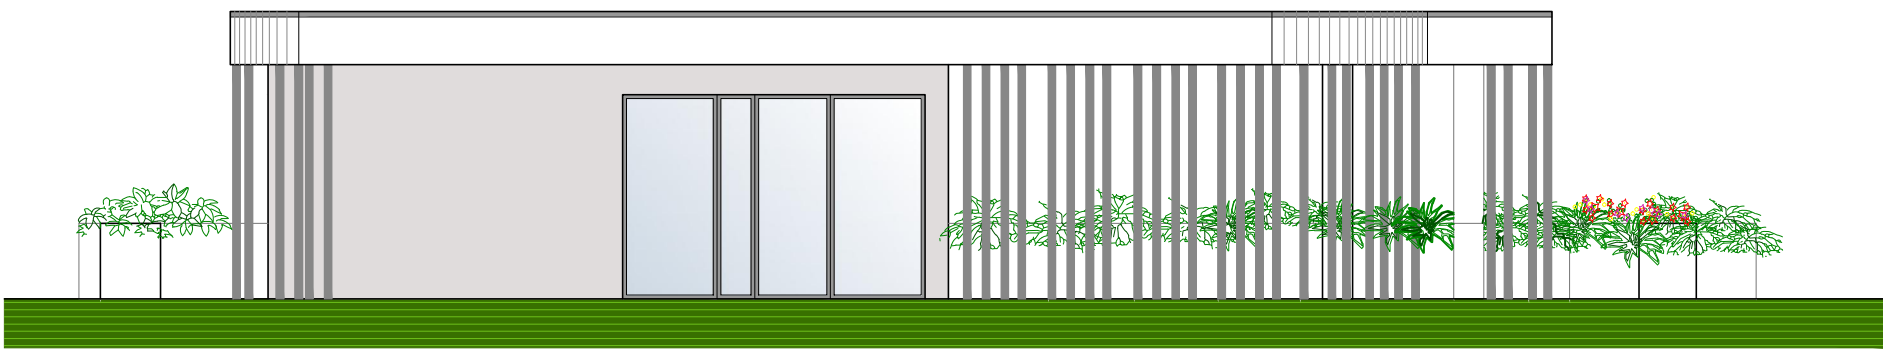


PROSPETTO SUD

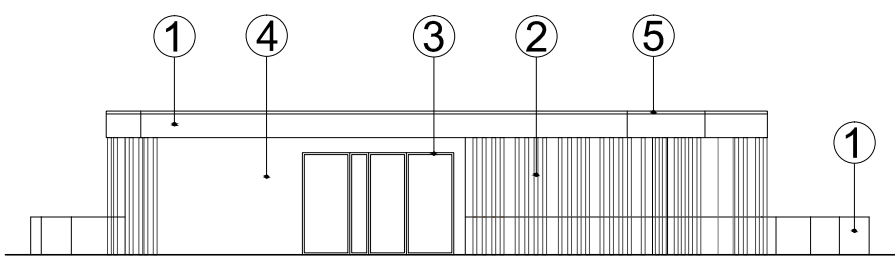


LEGENDA MATERIALI

- ① INTONACO NELLA TINTA BIANCA
- ② FRANGISOLE NELLA TINTA GRIGIO SCURO
- ③ SERRAMENTI IN ALLUMINIO NELLA TINTA GRIGIO CHIARO
- ④ INTONACO NELLA TINTA GRIGIO TORTORA
- ⑤ SCOSSALINE IN ALLUMINIO NELLA TINTA GRIGIO CHIARO

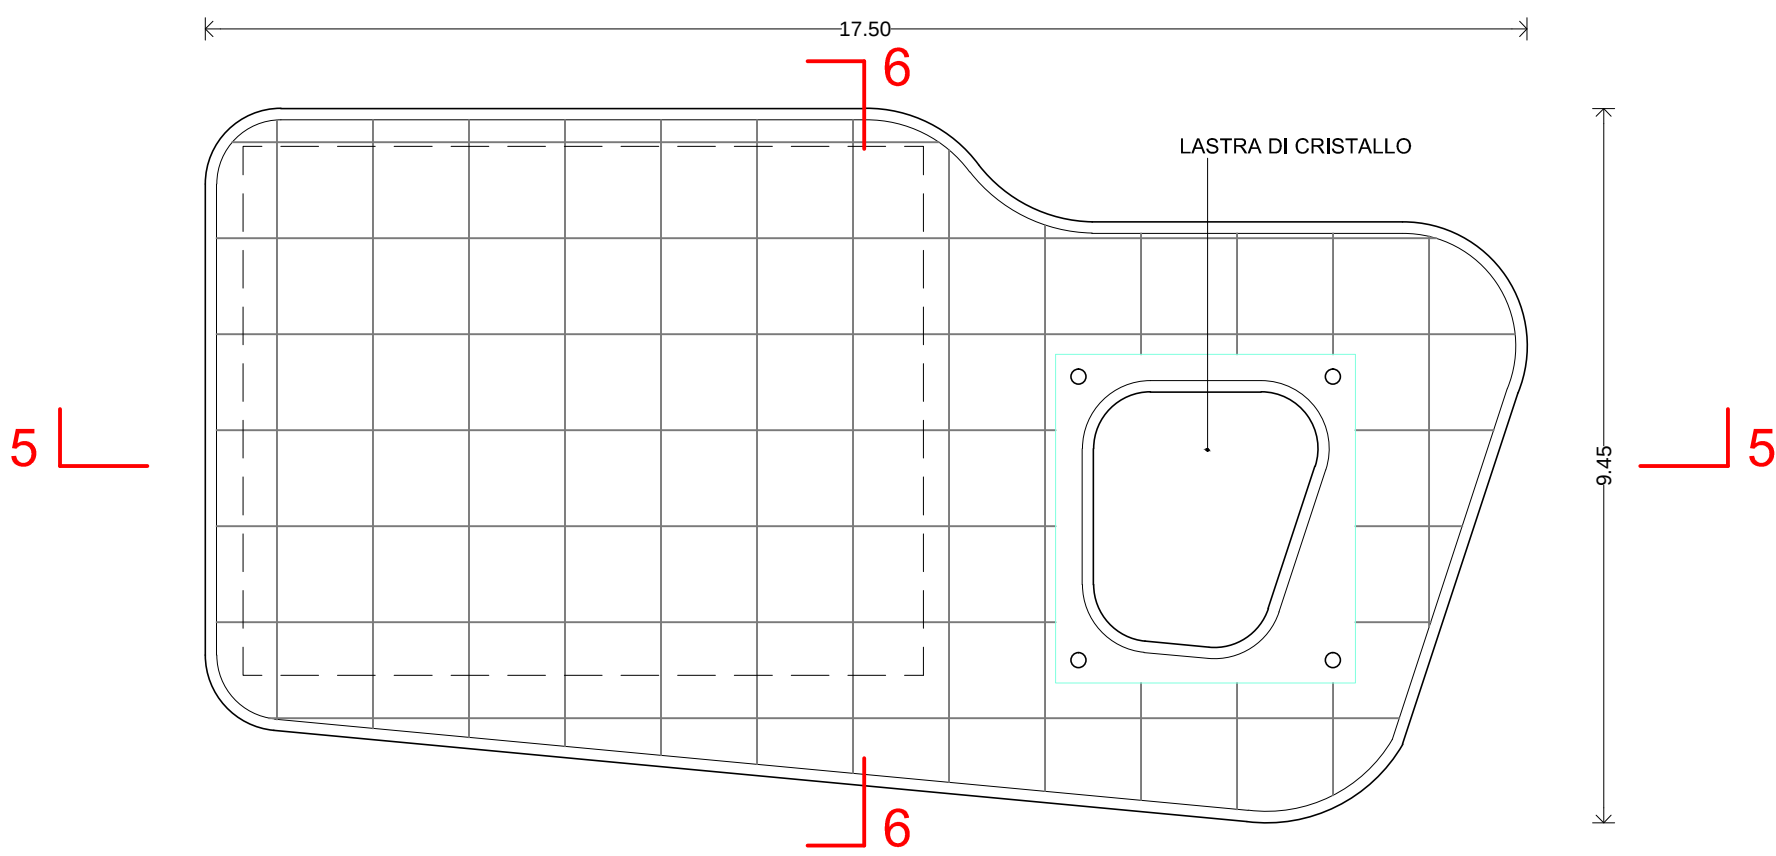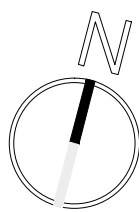

PIANTA COPERTURA

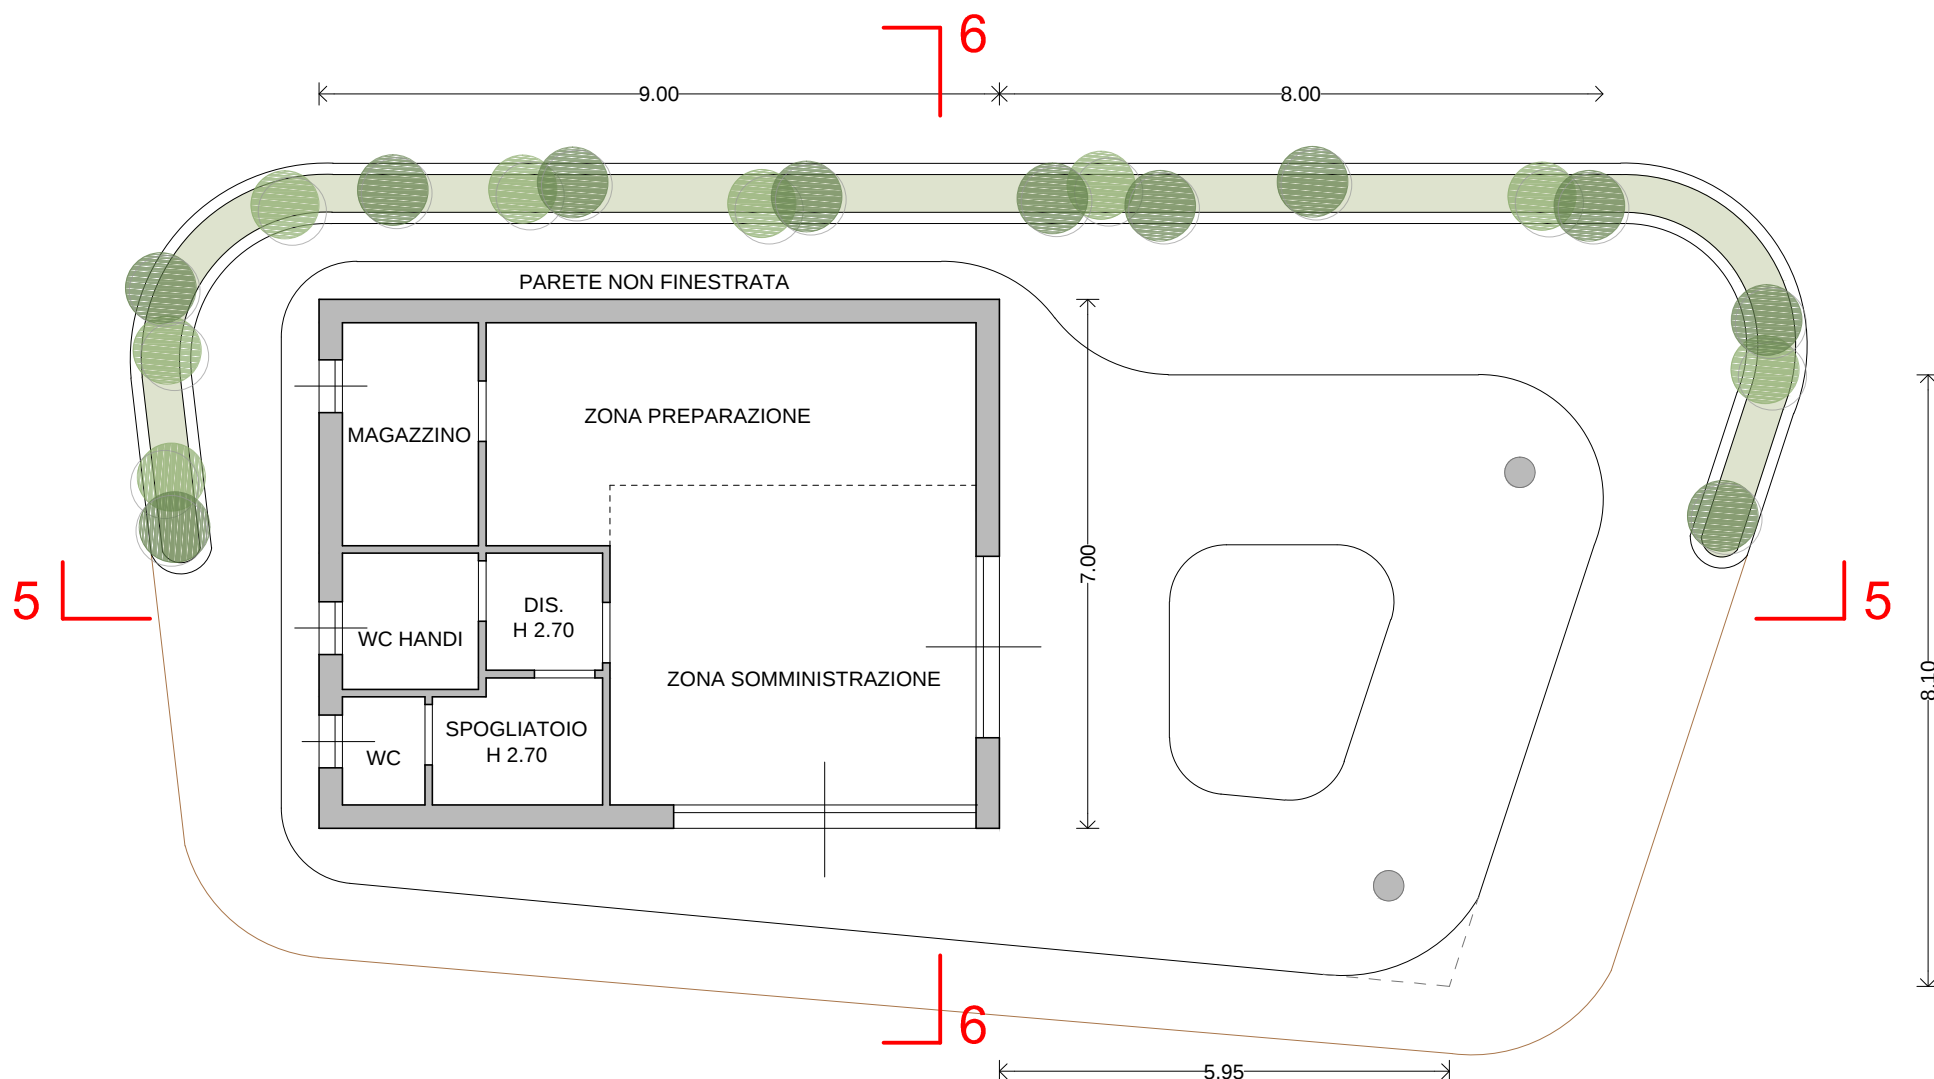

PIANO TERRA



dott. arch.
Dario Morlini

40th
1982 - 2022
dario morlini
ARCHITETTO

progettazione architettonica - urbanistica - arredo e design di interni - consulenze
studio tecnico
via monte bianco 16/1 20900 monza (mb) - tel. 039 731292
E-MAIL: studiotechnico@dariomorlini.191.it

committente
MORANDI s.p.a.

oggetto
PIANO ATTUATIVO AT_04,
MONZA, VIA TAZZOLI - VIA MONTANARI

disegno
CHIOSCO PIANTA PIANO TERRA, PROSPETTI, SEZIONI, FOTOINSERIMENTO
STATO DI PROGETTO

aggiornamenti

data
LUGLIO 2025

progetto

scala
1:100

disegnatore
20
tavola n.

Il presente elaborato risulta protetto e tutelato dalla legislazione vigente in materia di proprietà intellettuale; per tale ragione non potrà essere riprodotto, nemmeno in parte, senza il preventivo consenso scritto dello studio Morlini