




PIANTA PIANO QUARTO



PIANTA PIANO QUINTO

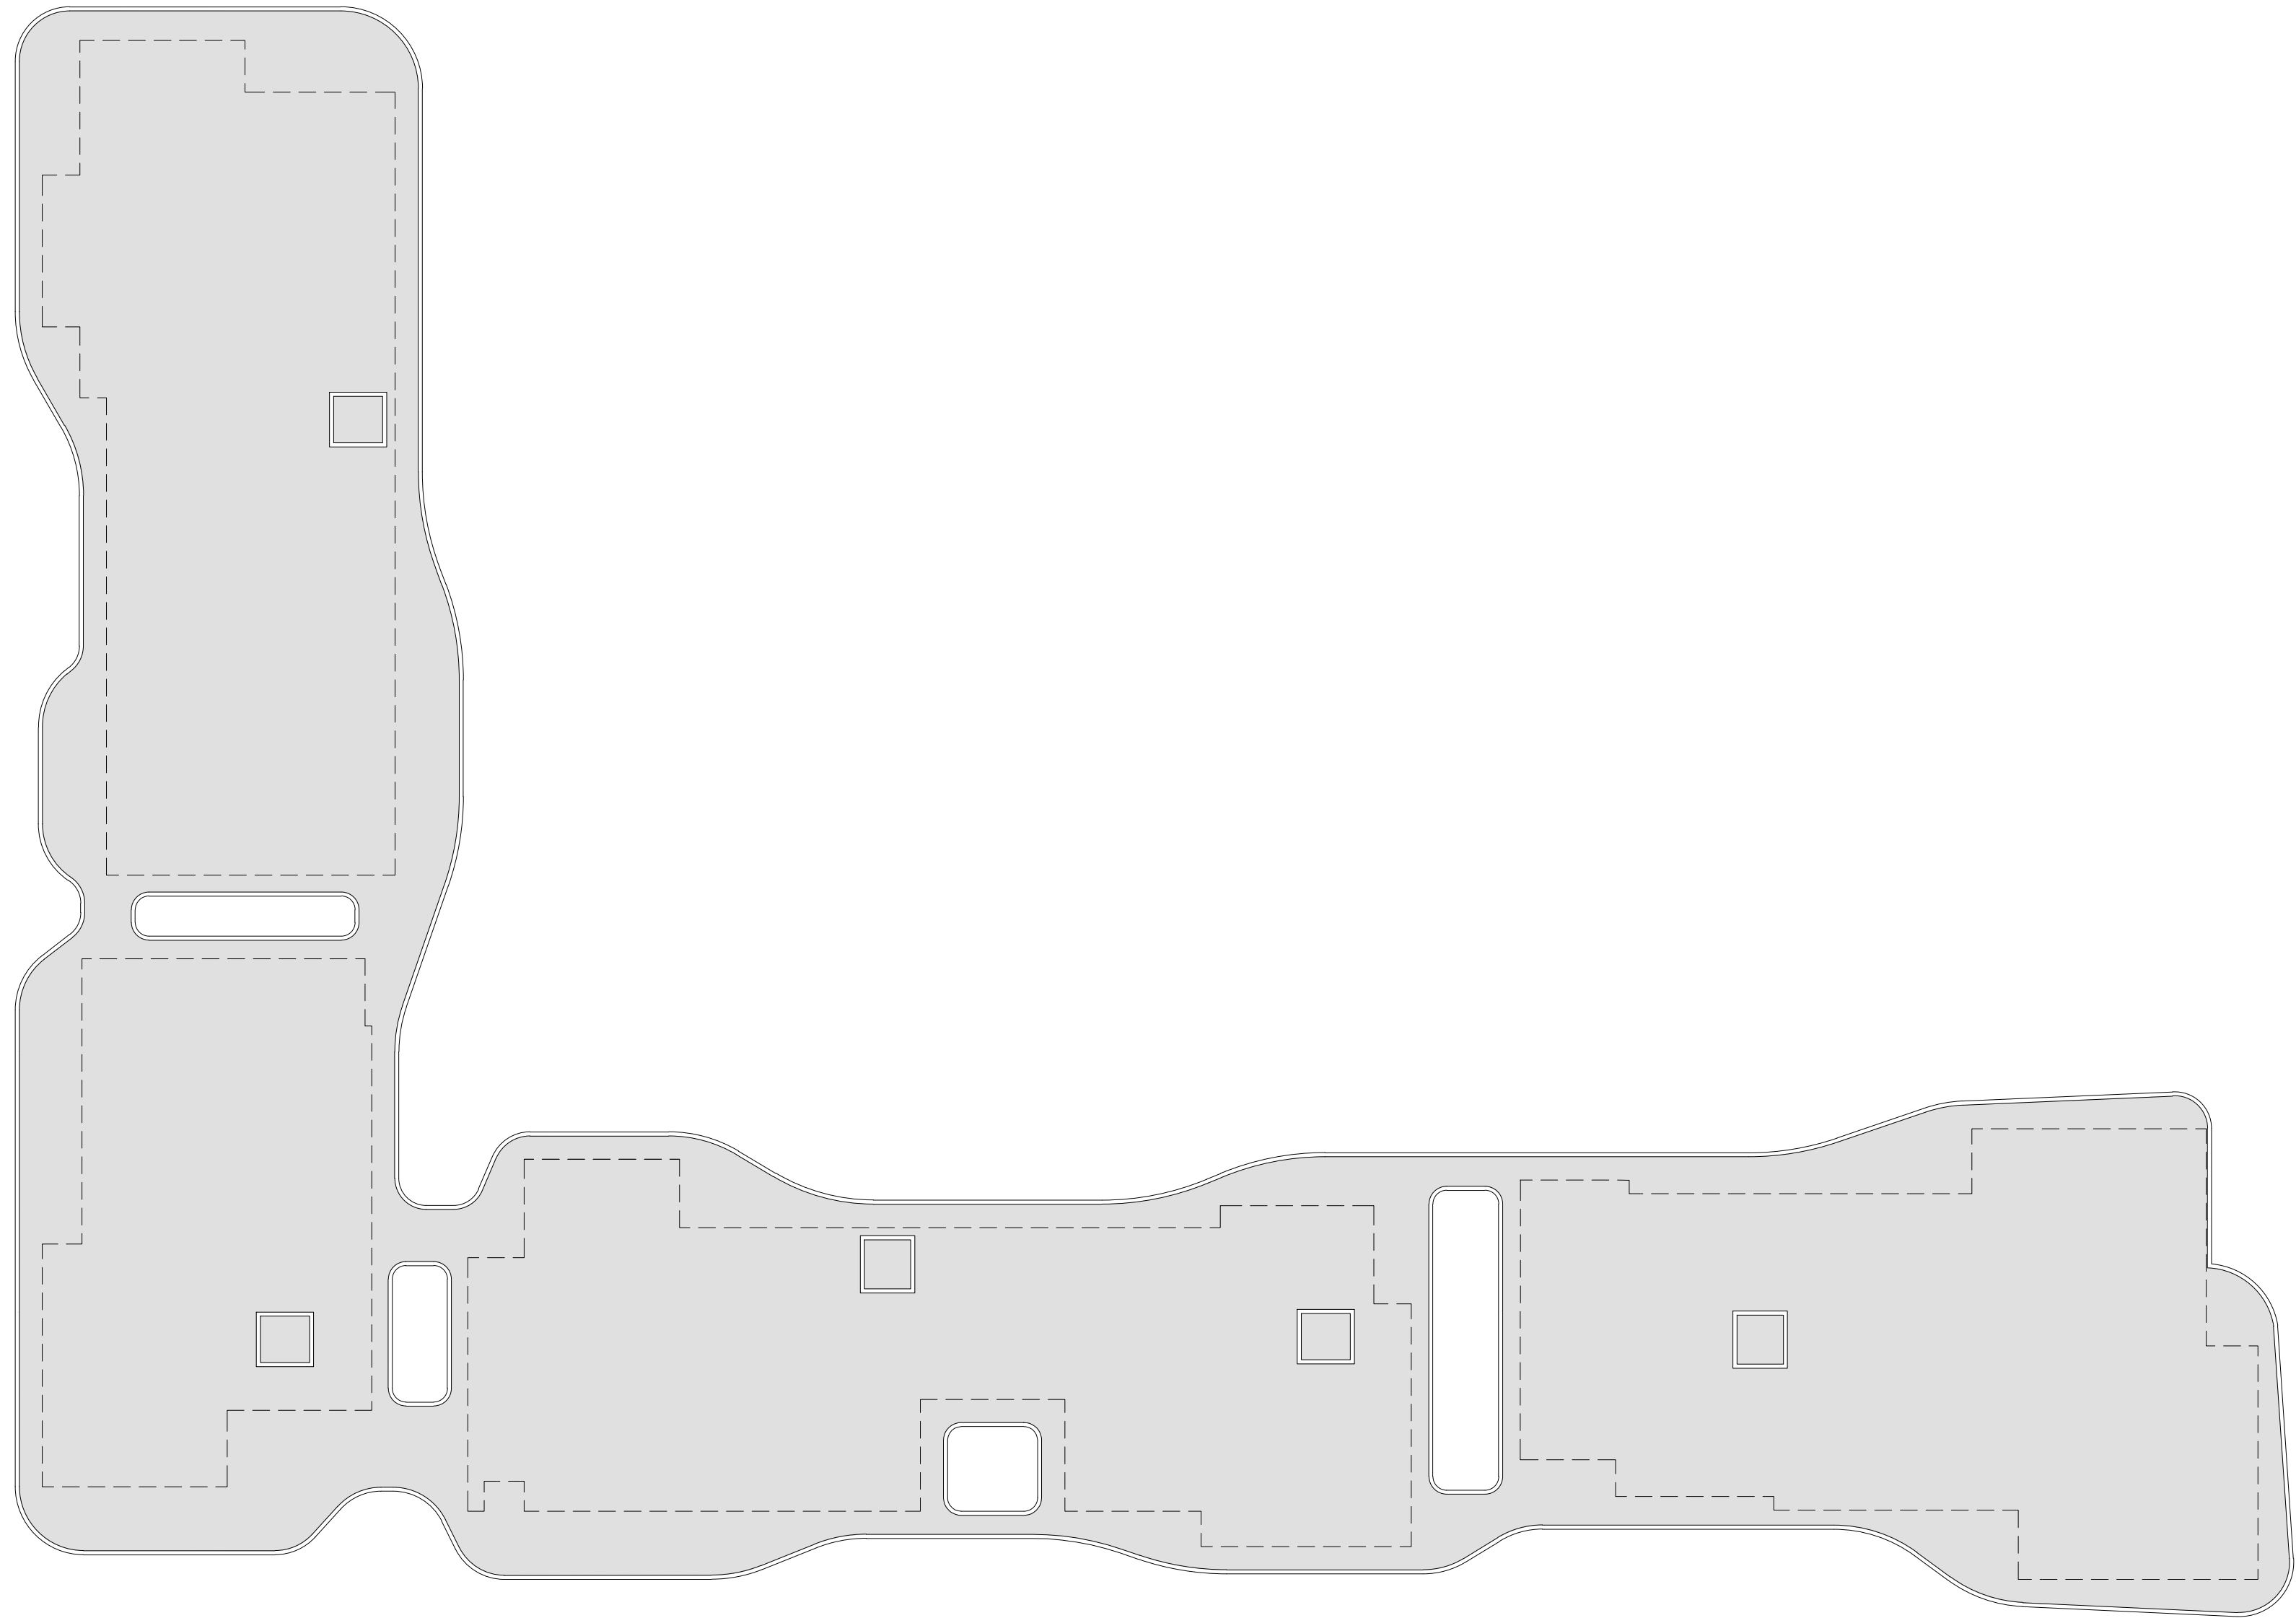


PIANTA COPERTURA

LEGENDA

APPARTAMENTI IN EDILIZIA CONVENZIONATA

N.B.: ELABORATO GRAFICO INDICATIVO, LA SUDDIVISIONE INTERNA RISULTA SOLO INDICATIVA E DOVRANNO ESSERE VERIFICATI PUNTUALMENTE I REQUISITI IGIENICO SANITARI

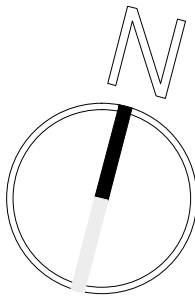

dott. arch. Dario Morlini		40_{ti}		dario morlini ARCHITETTO	
progettazione architettonica - urbanistica - arredo e design di interni - consulenze studio tecnico via monte bianco 16/A 20900 monza (mb) tel. 039 731292 E-MAIL: studiotecnico@dariomorlini191.it					
committente MORANDI s.p.a.				data LUGLIO 2025	
oggetto PIANO ATTUATIVO AT_04, MONZA, VIA TAZZOLI - VIA MONTANARI				progetto	
disegno PIANTA PIANO QUARTO, PIANO QUINTO E COPERTURA STATO DI PROGETTO				scala 1:200	
aggiornamenti				disegnatore 8 tavola n.	
Il presente elaborato risulta protetto e tutelato dalla legislazione vigente in materia di proprietà intellettuale; per tale ragione non potrà essere riprodotto, nemmeno in parte, senza il preventivo consenso scritto dello studio Morlini					