




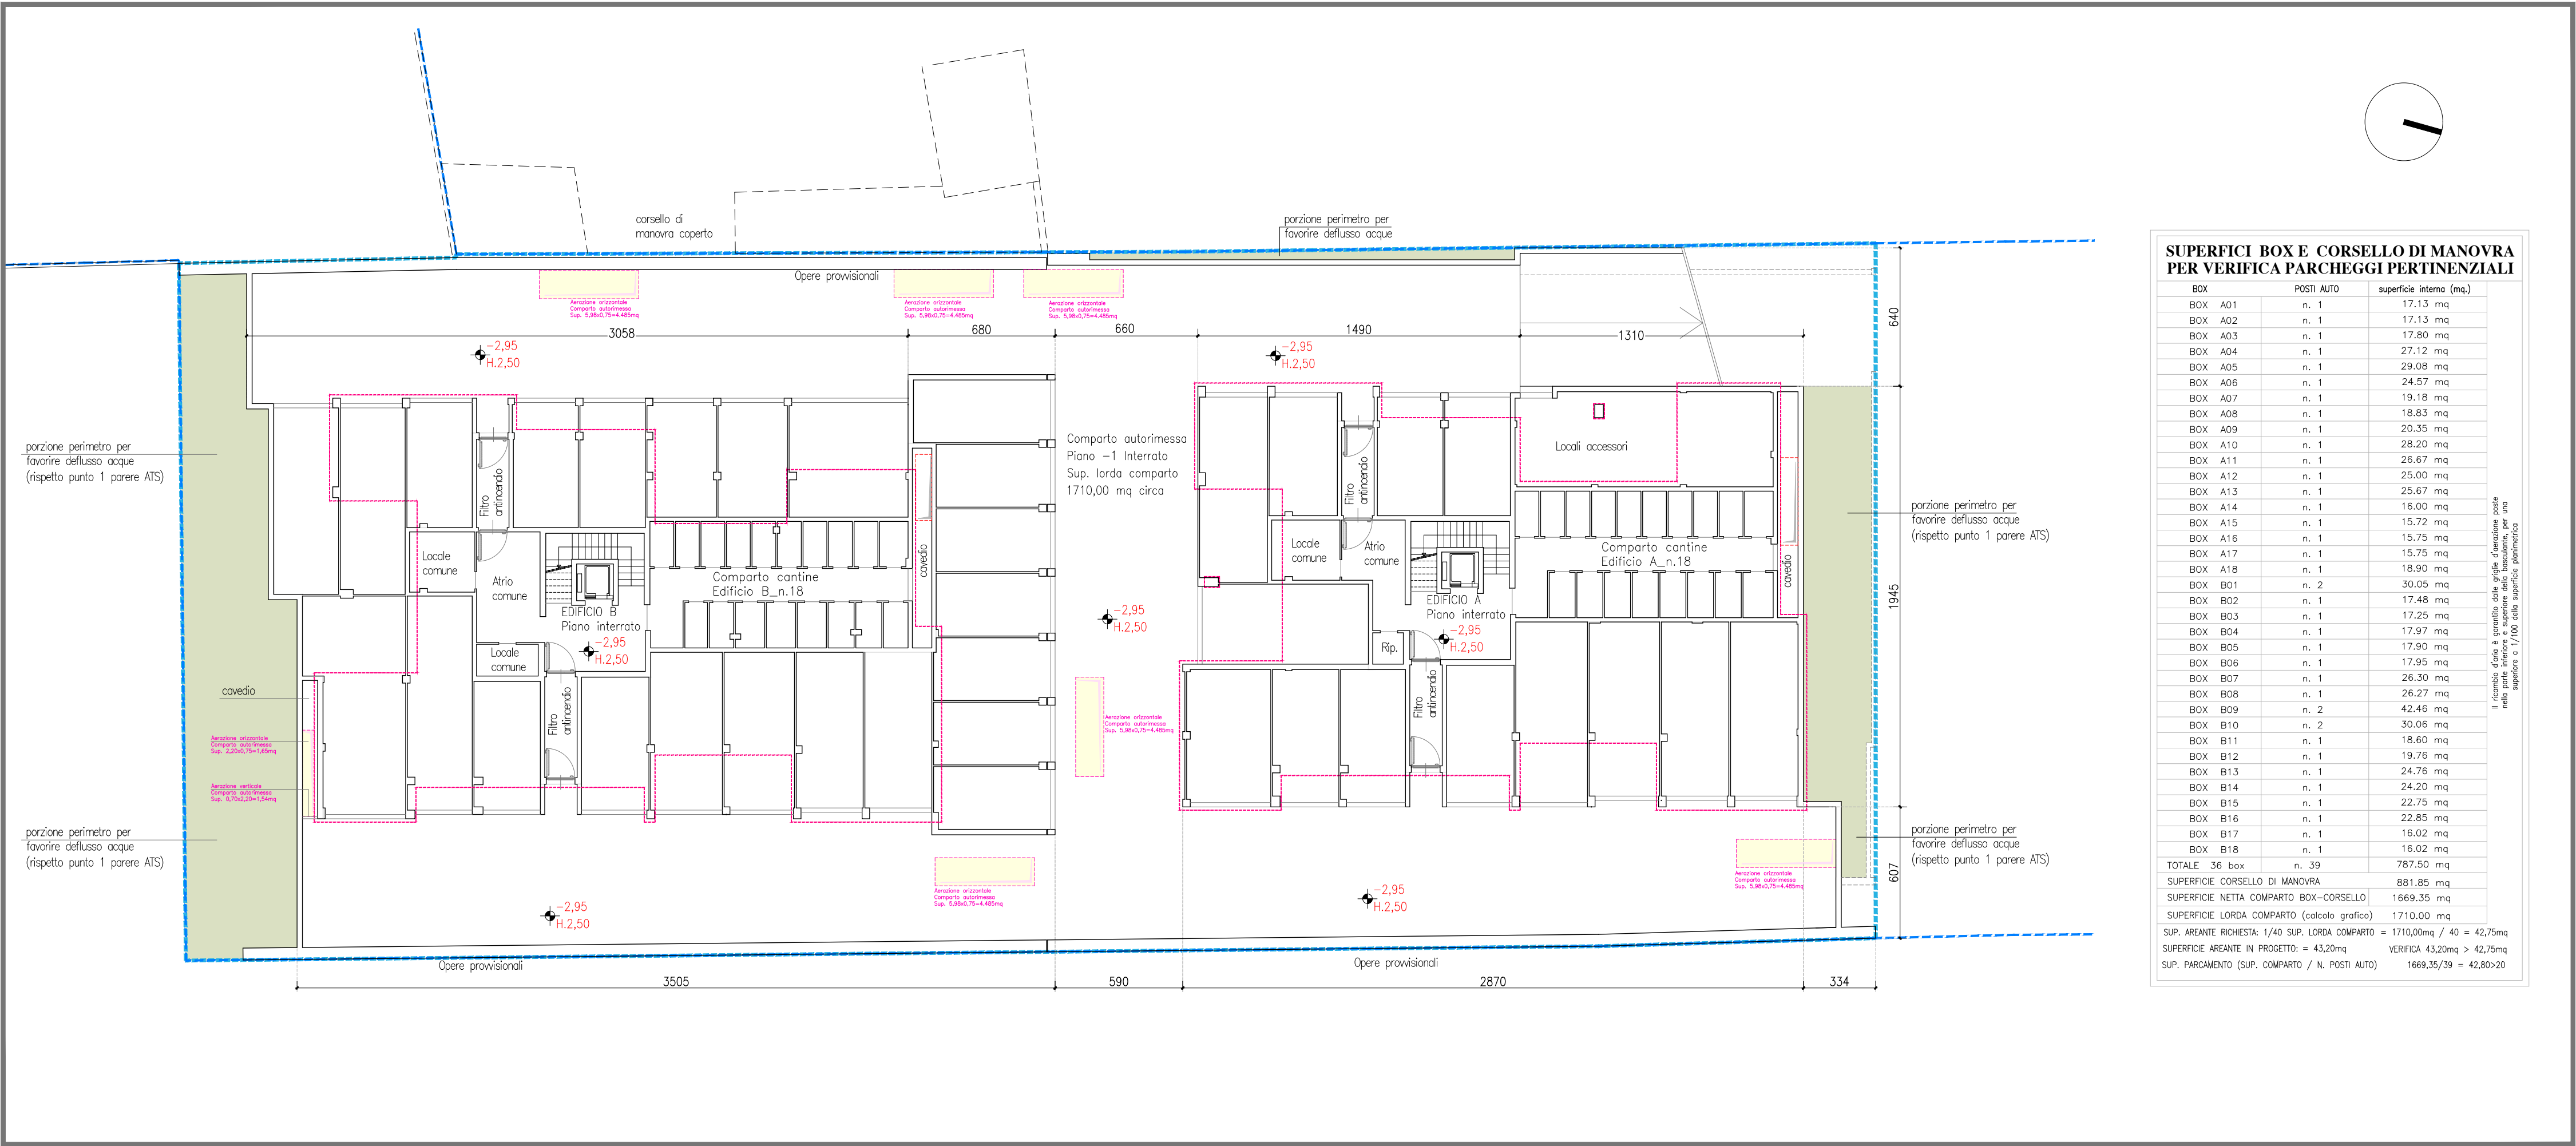


SCHEMA PIANTA PIANO INTERRATO_scala 1/200

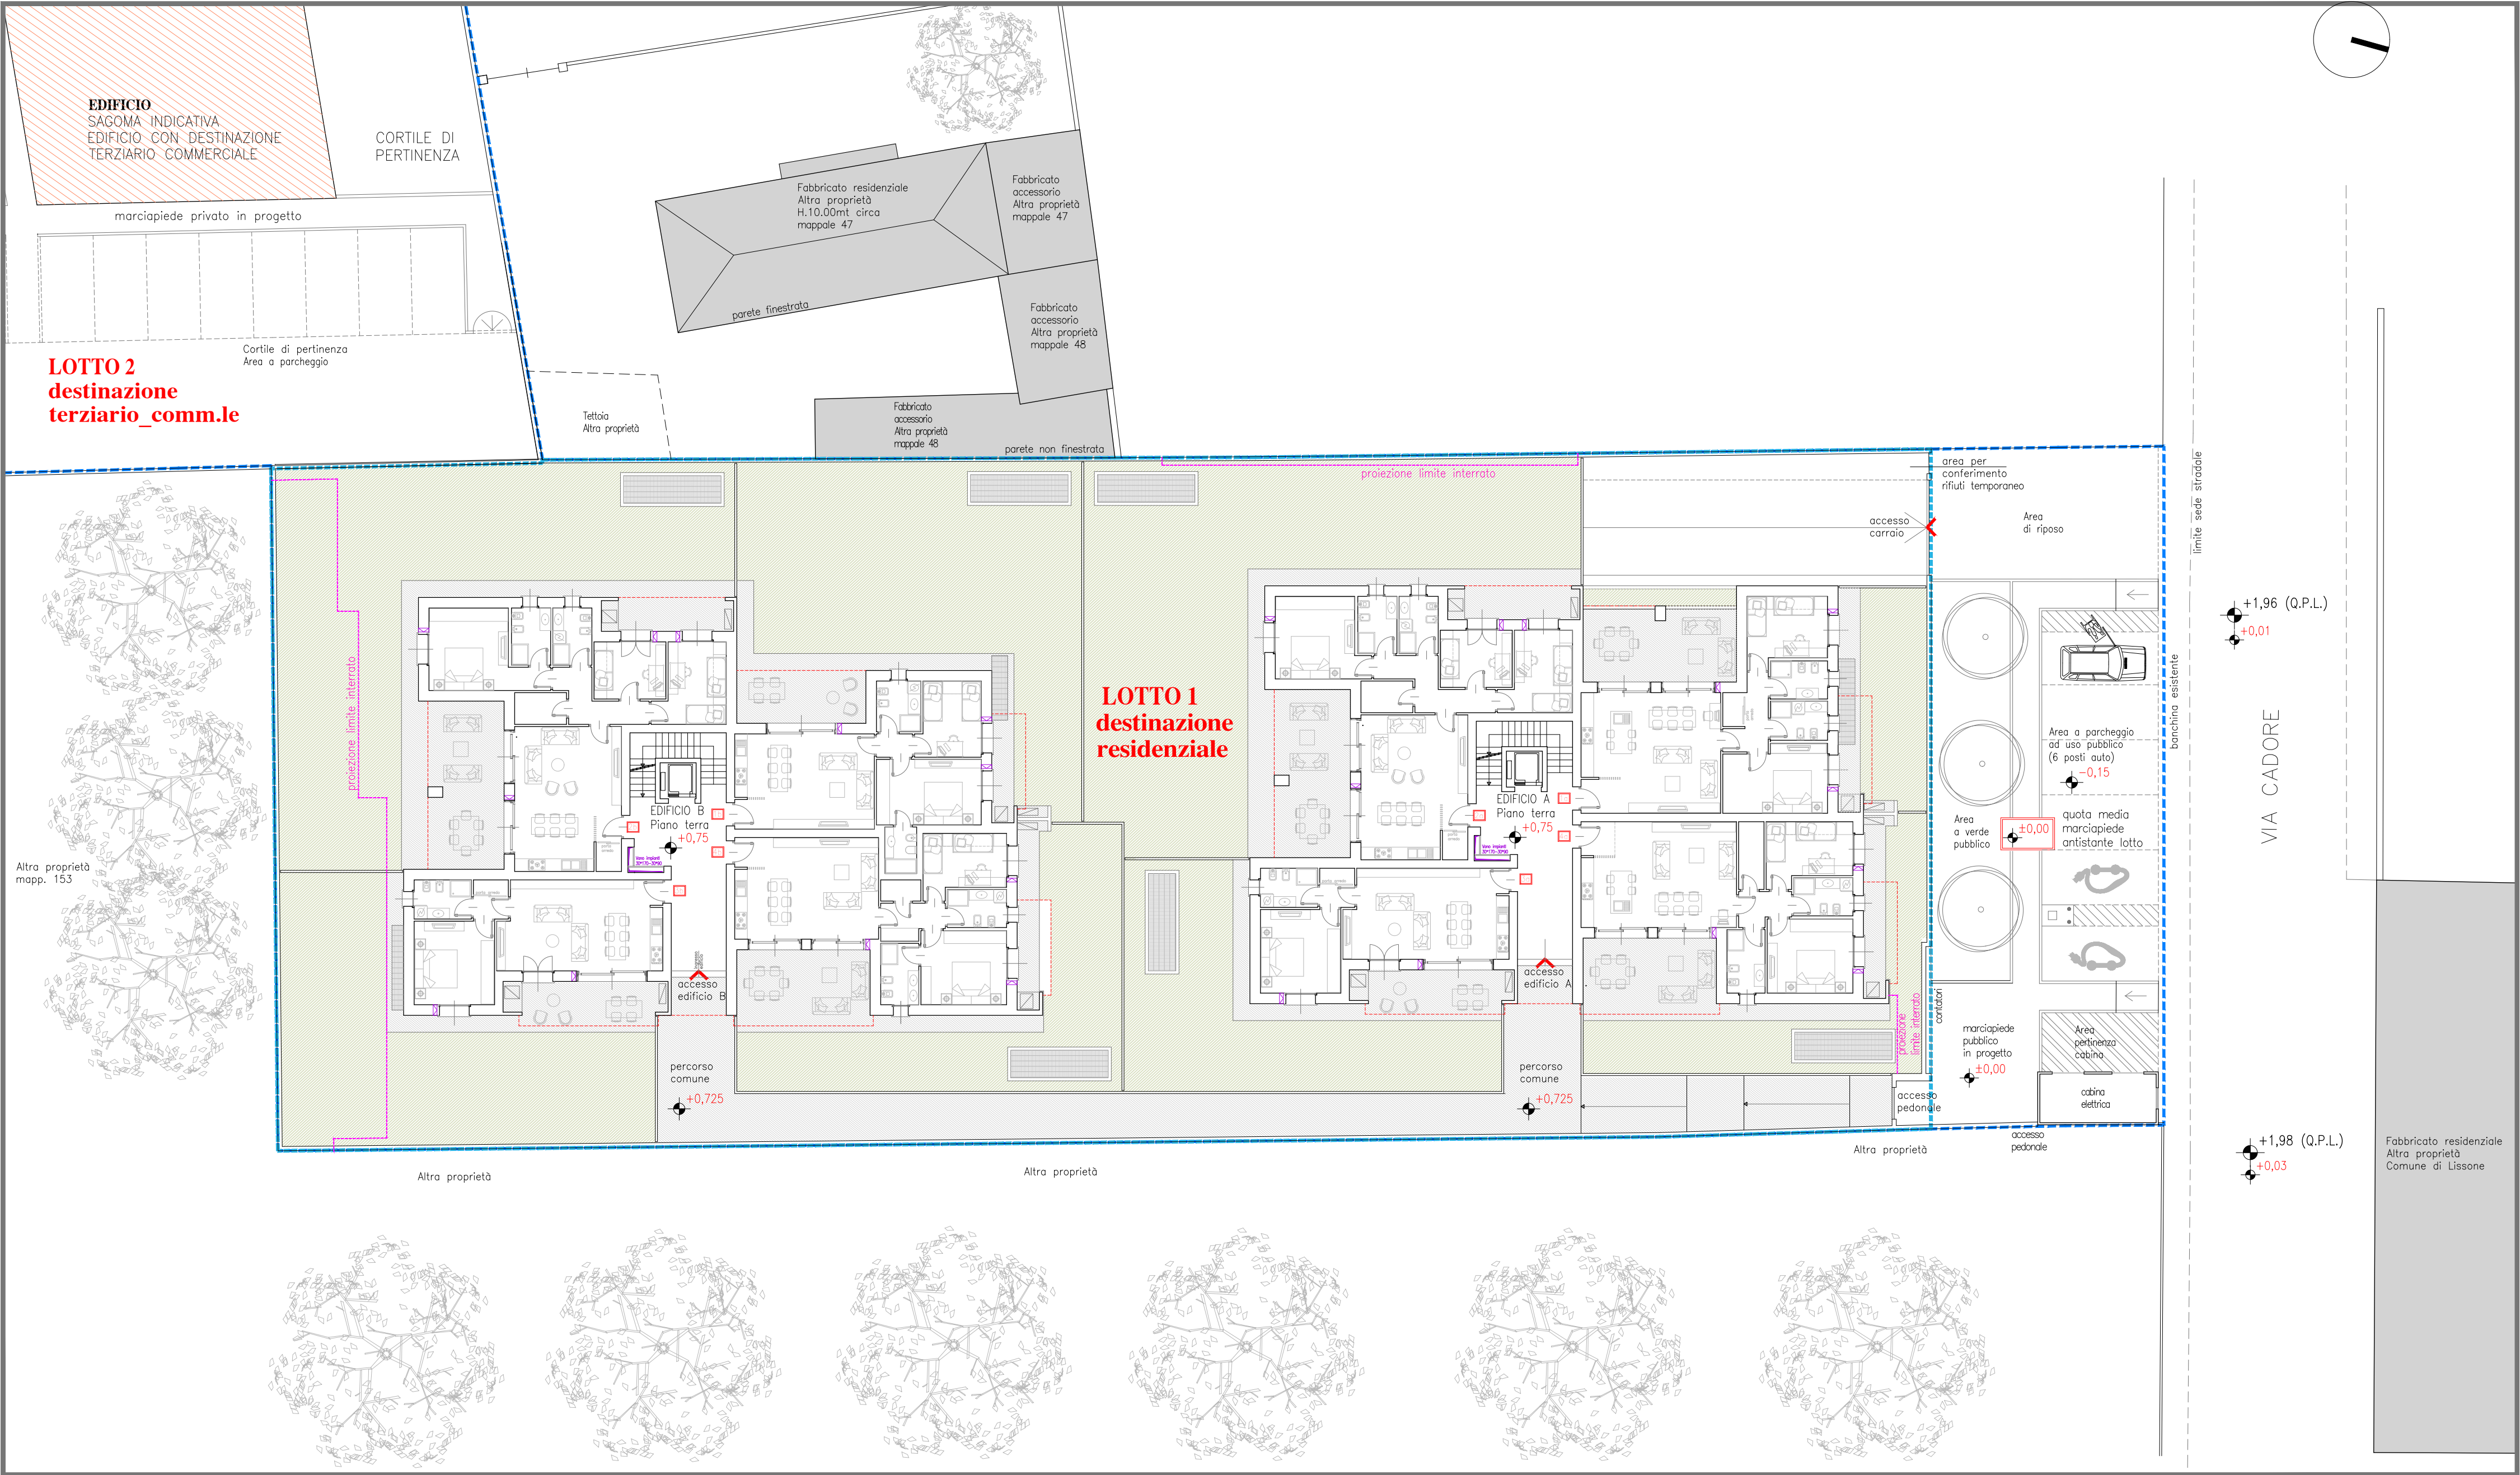


SCHEMA PIANTA PIANO TERRA_scala 1/200

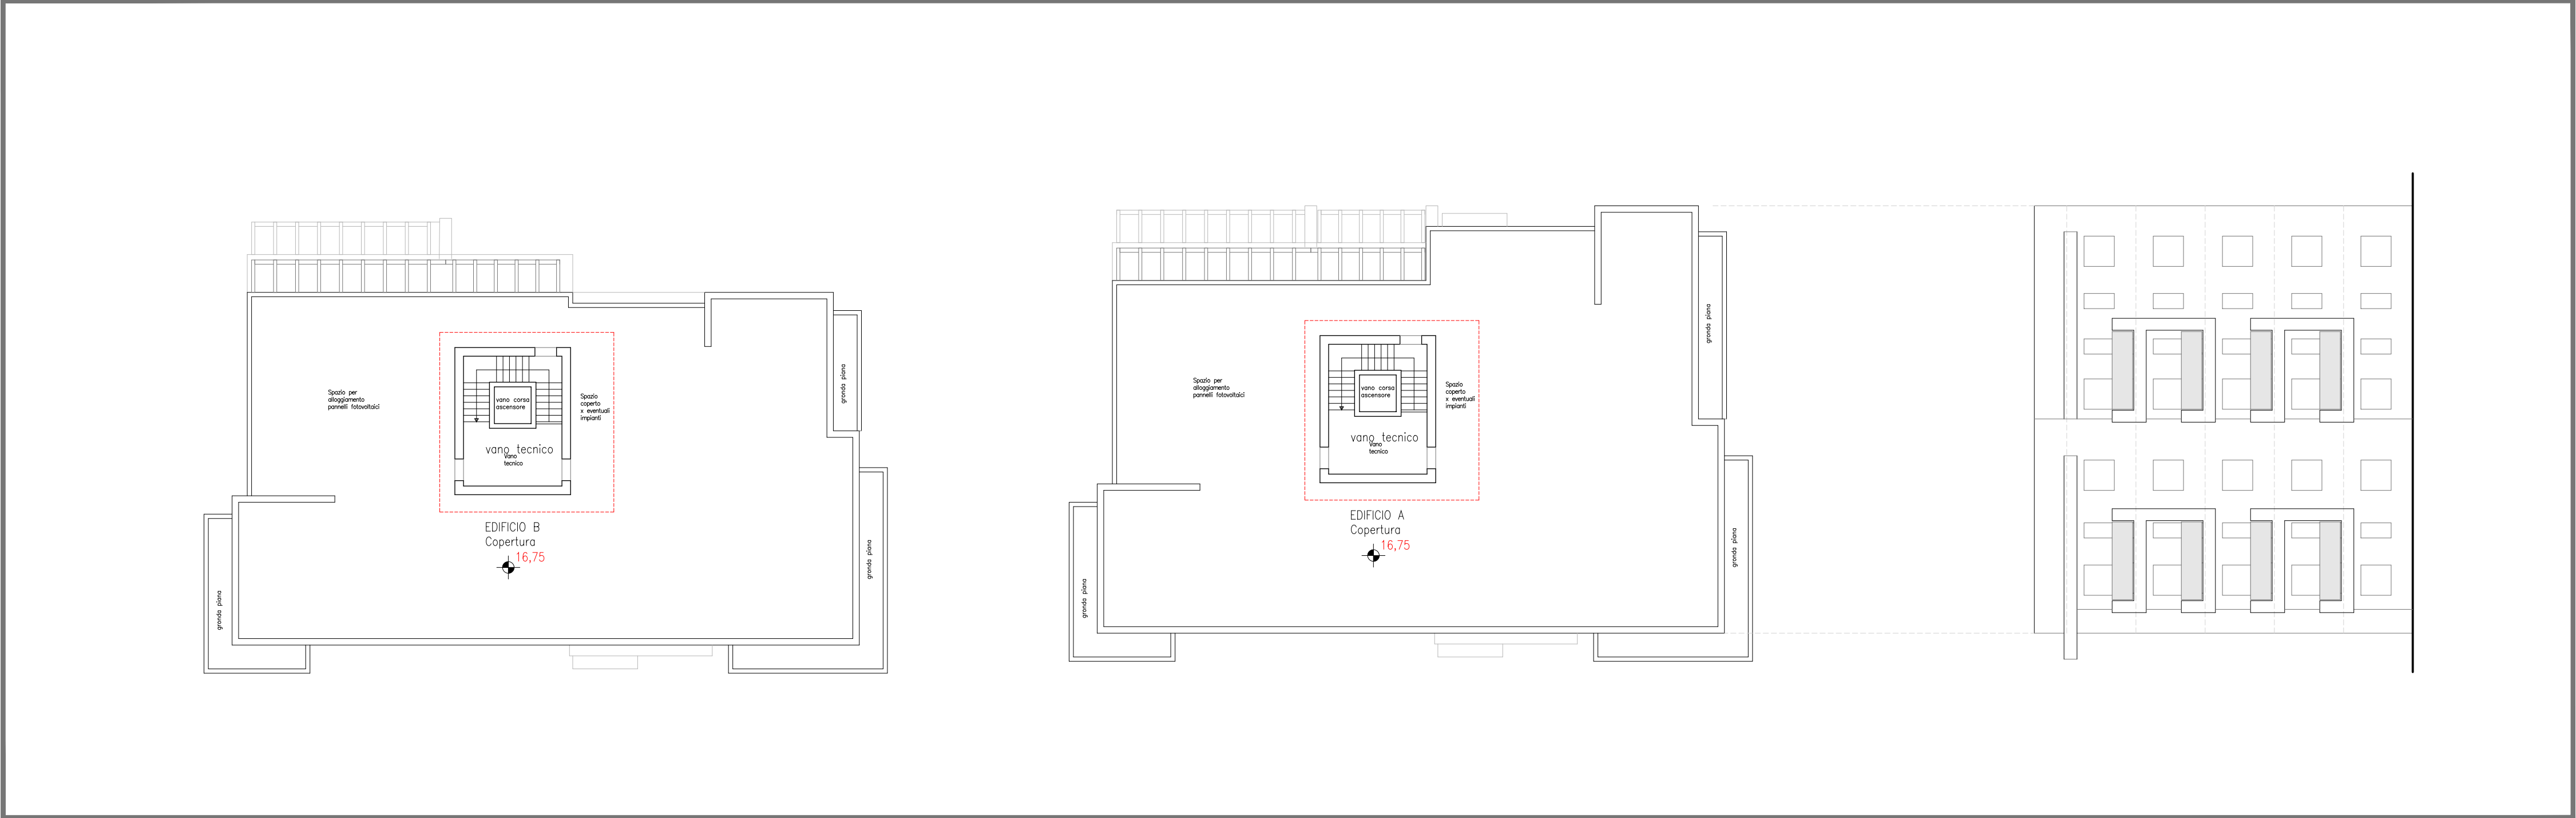


SCHEMA PIANTA COPERTURA_SCHEMA PROSPETTO LATO VIA MASCAGNI scala 1/200

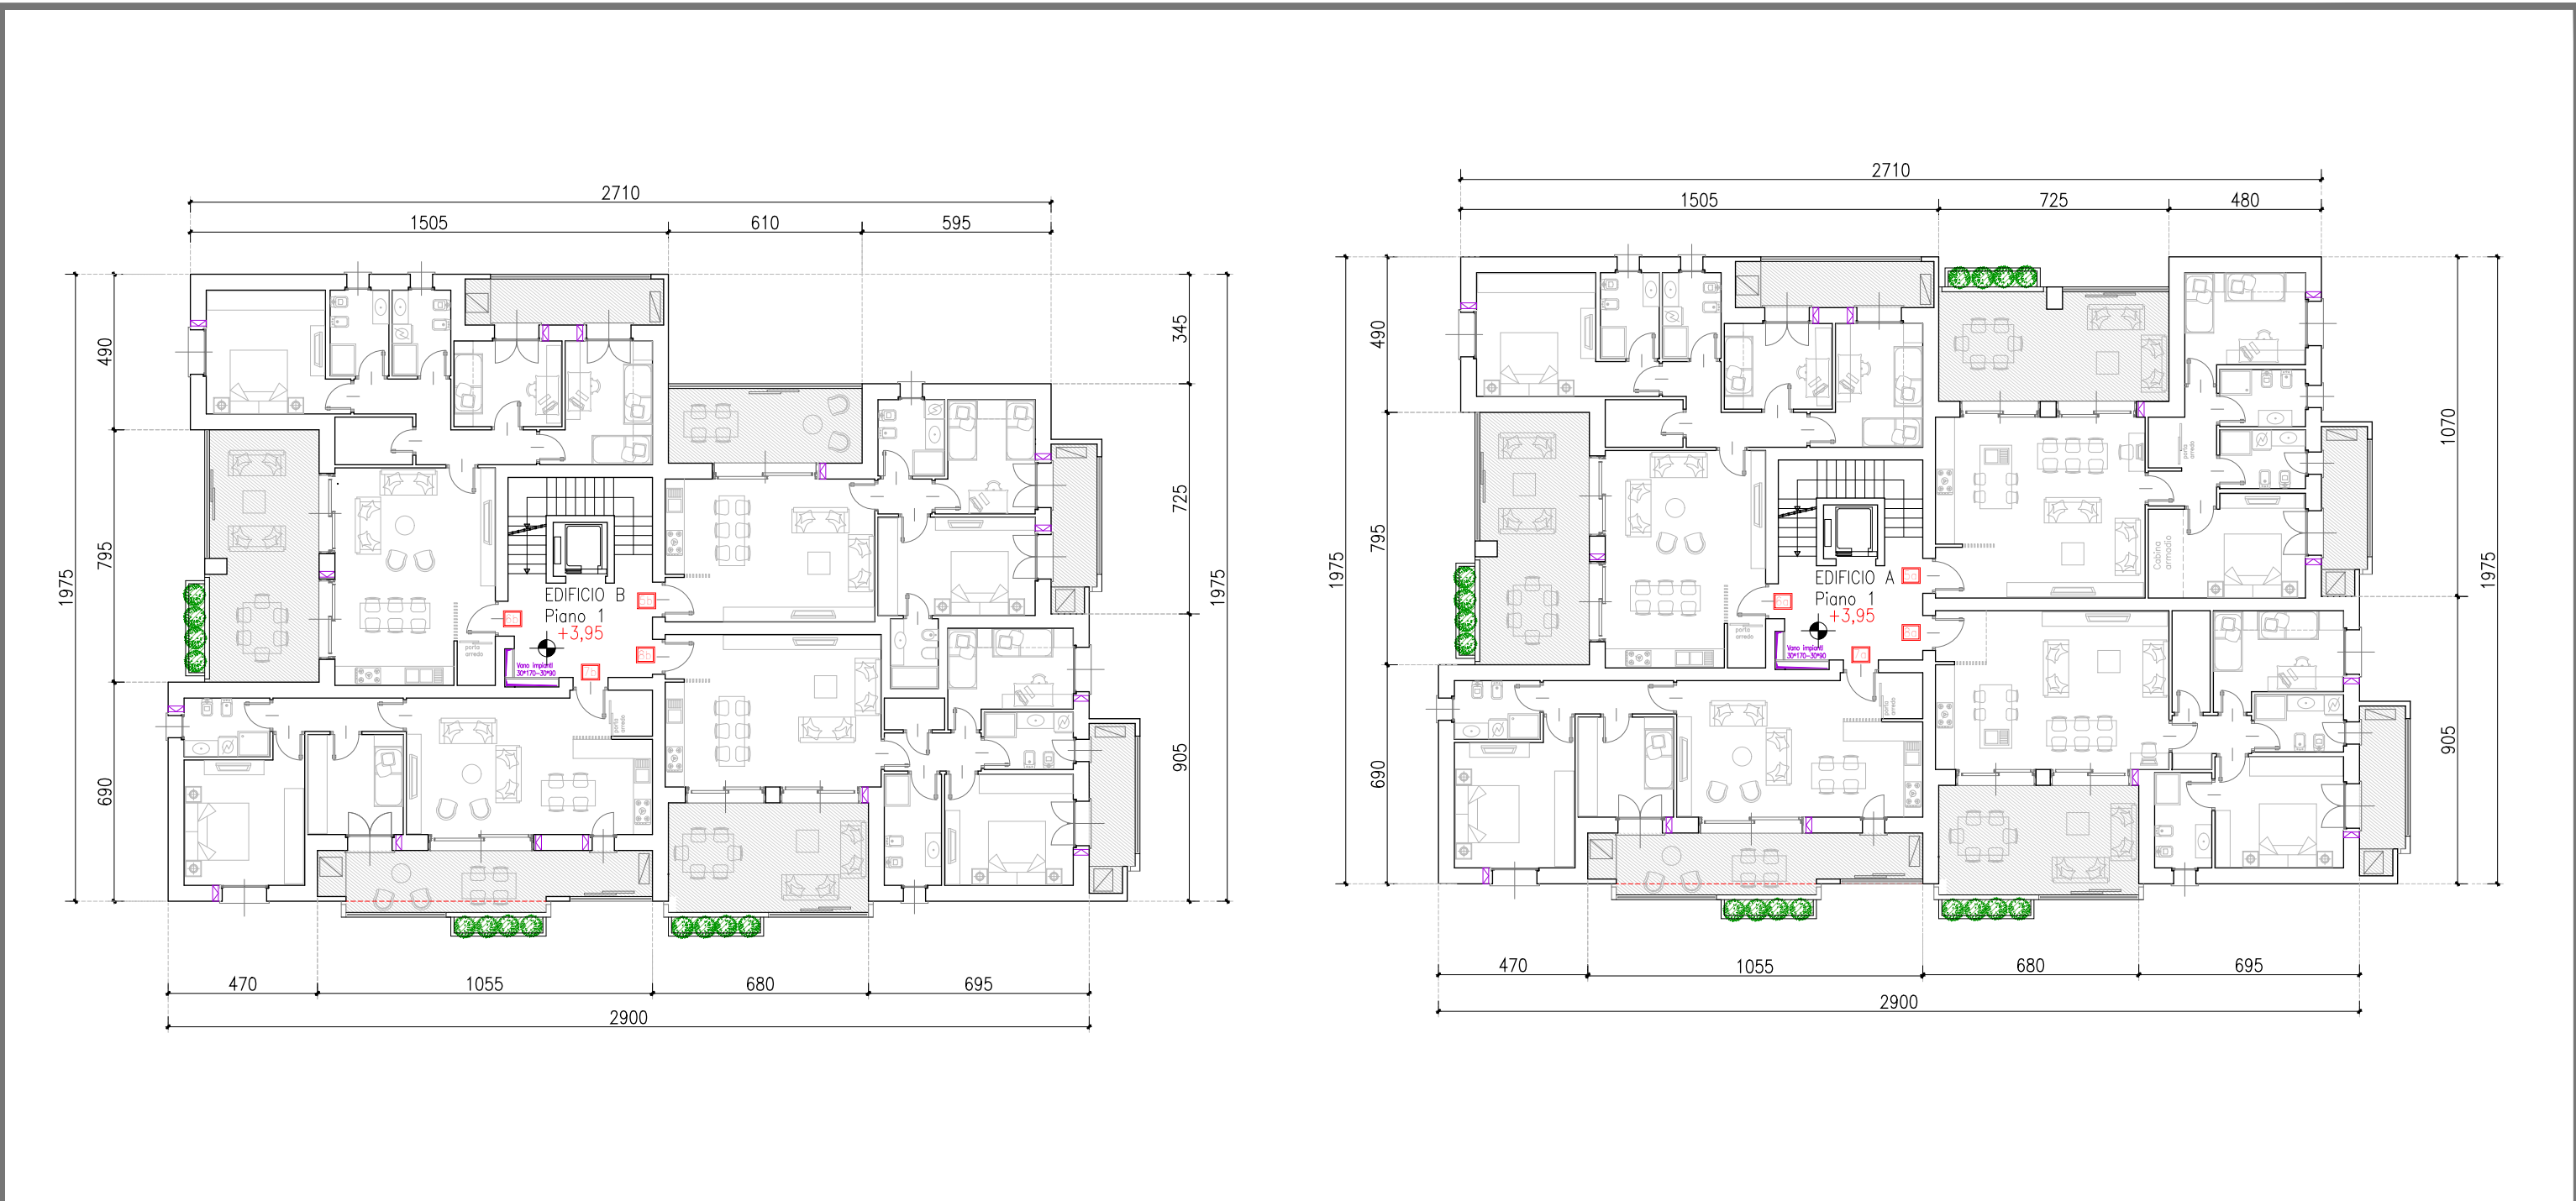


SCHEMA PIANTA PIANO PRIMO_scala 1/200

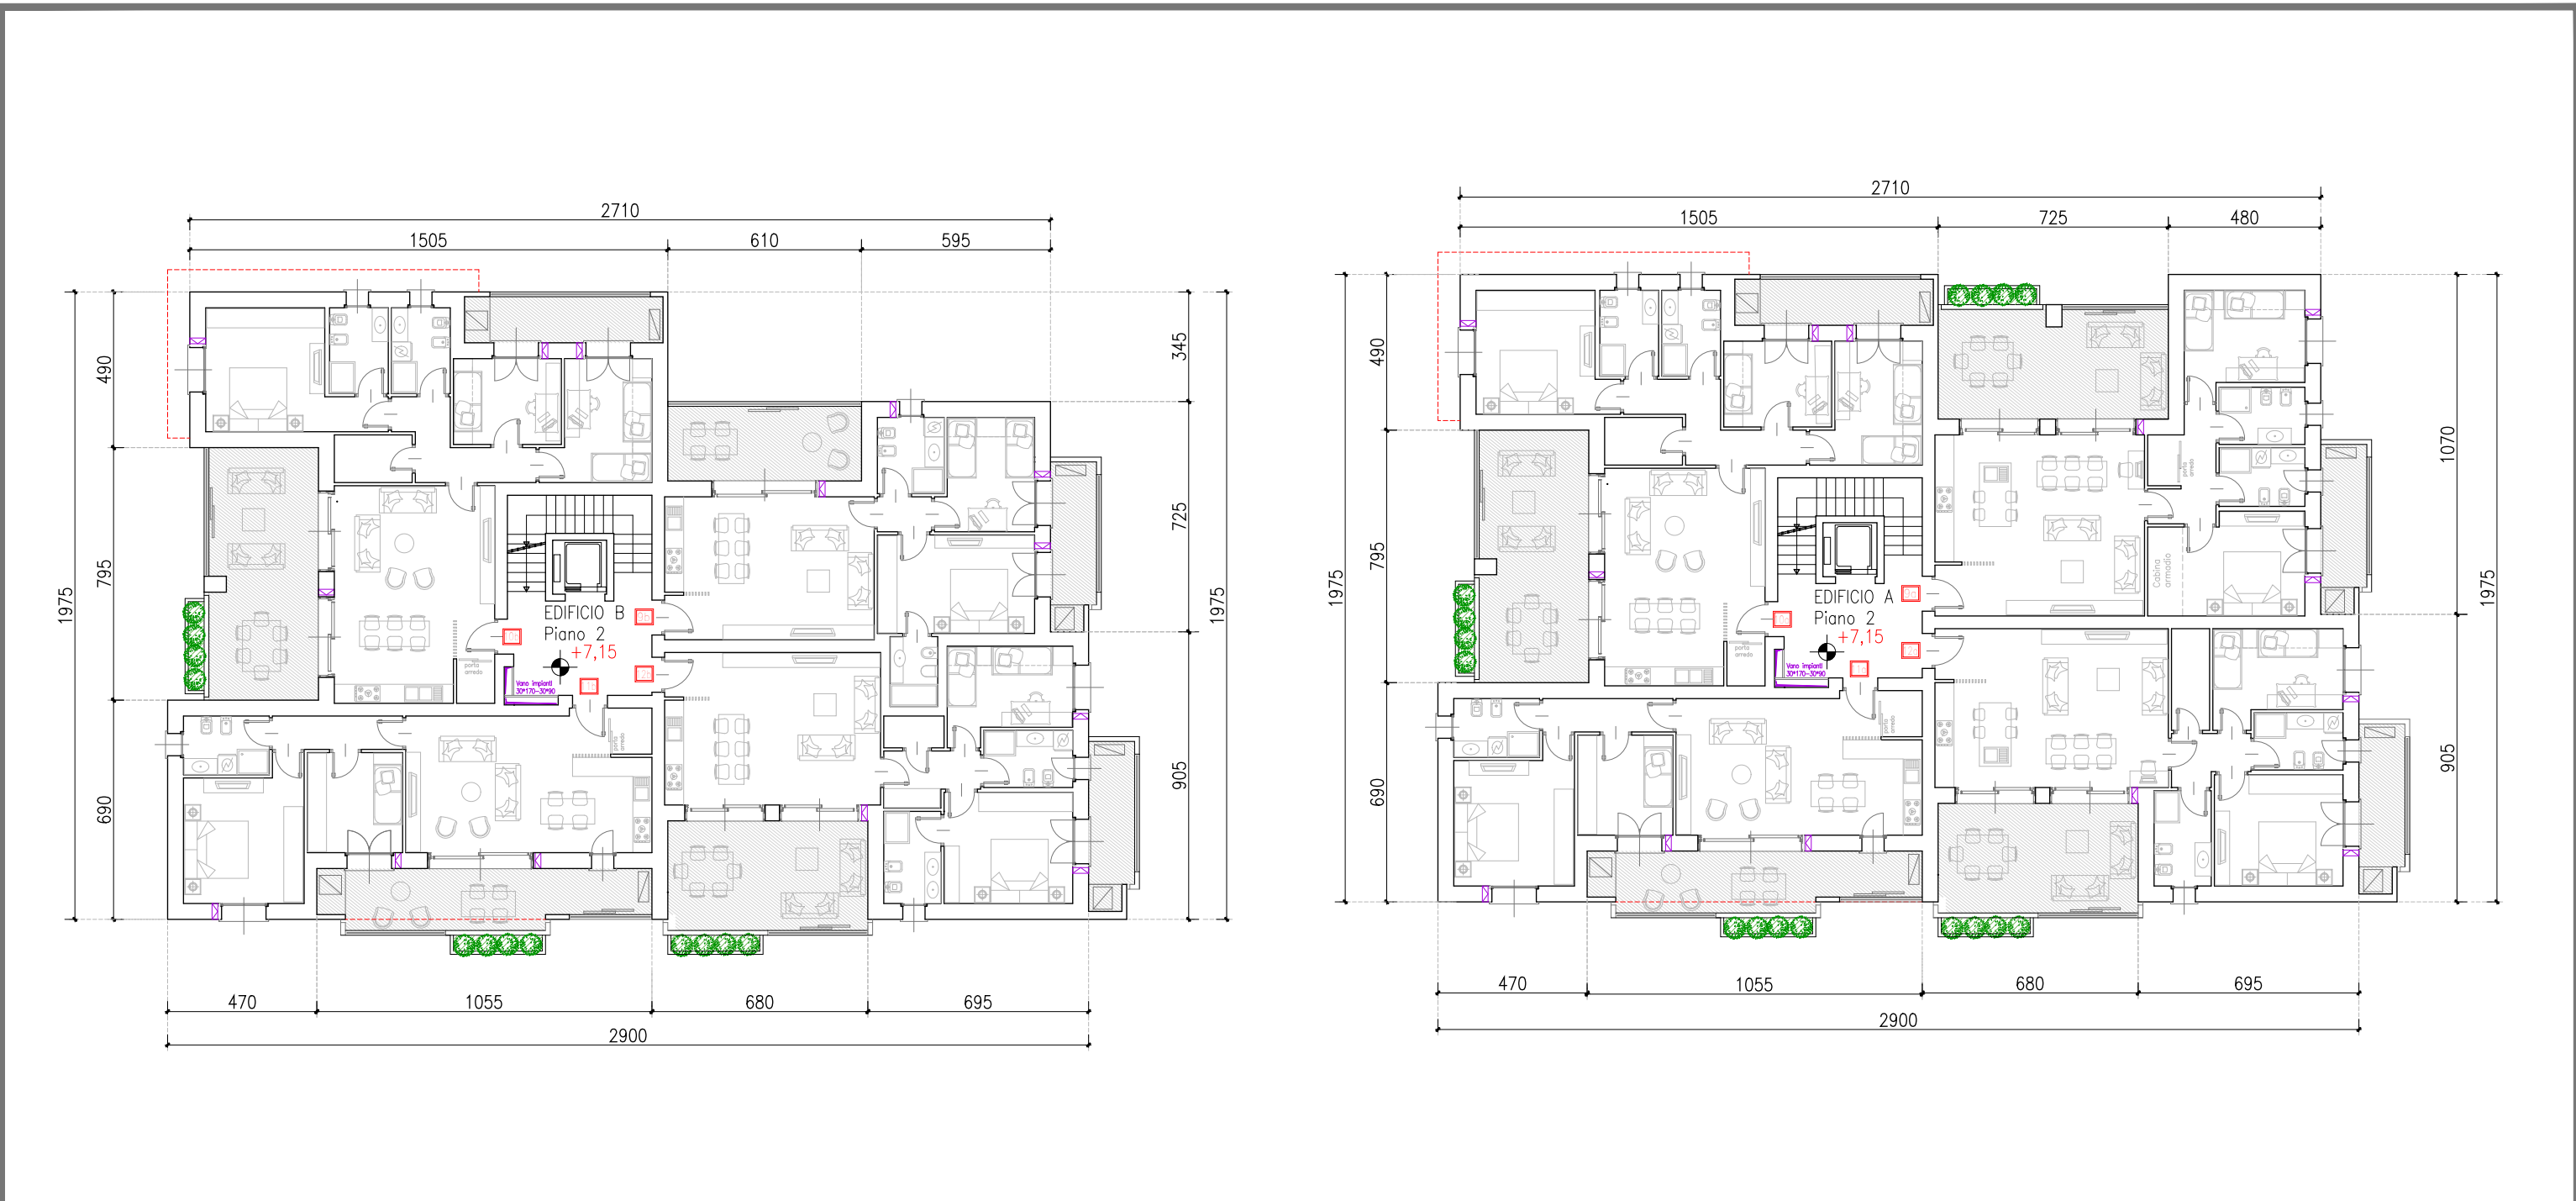


SCHEMA PIANTA PIANO SECONDO_scala 1/200

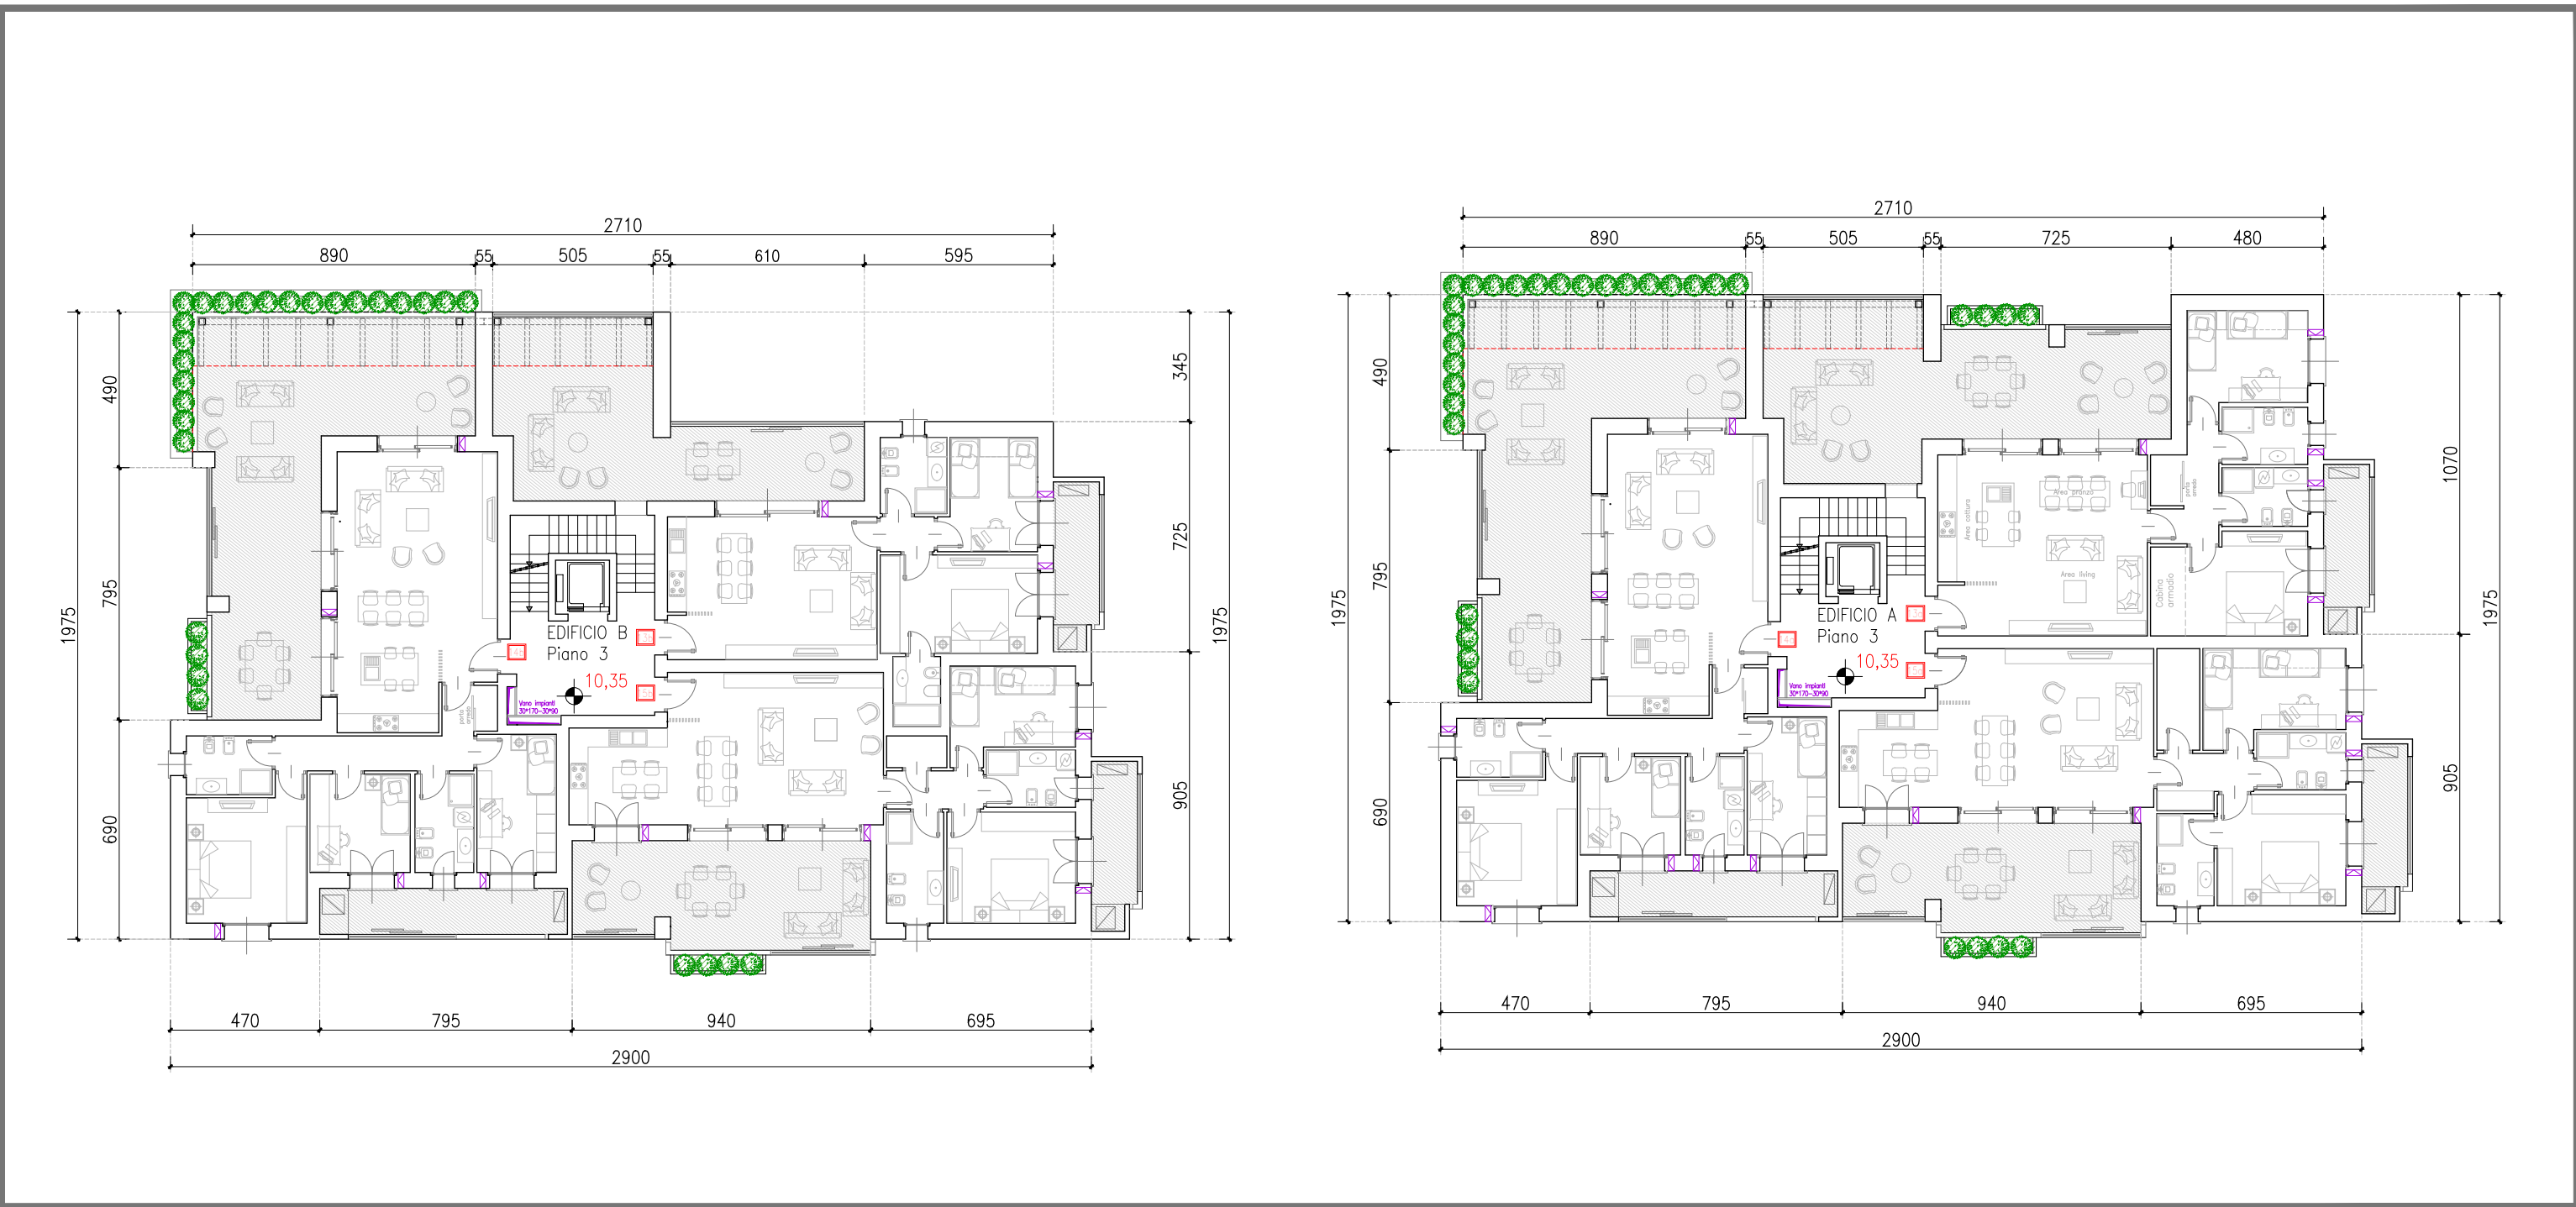

SCHEMA PIANTA PIANO TERZO_scala 1/200

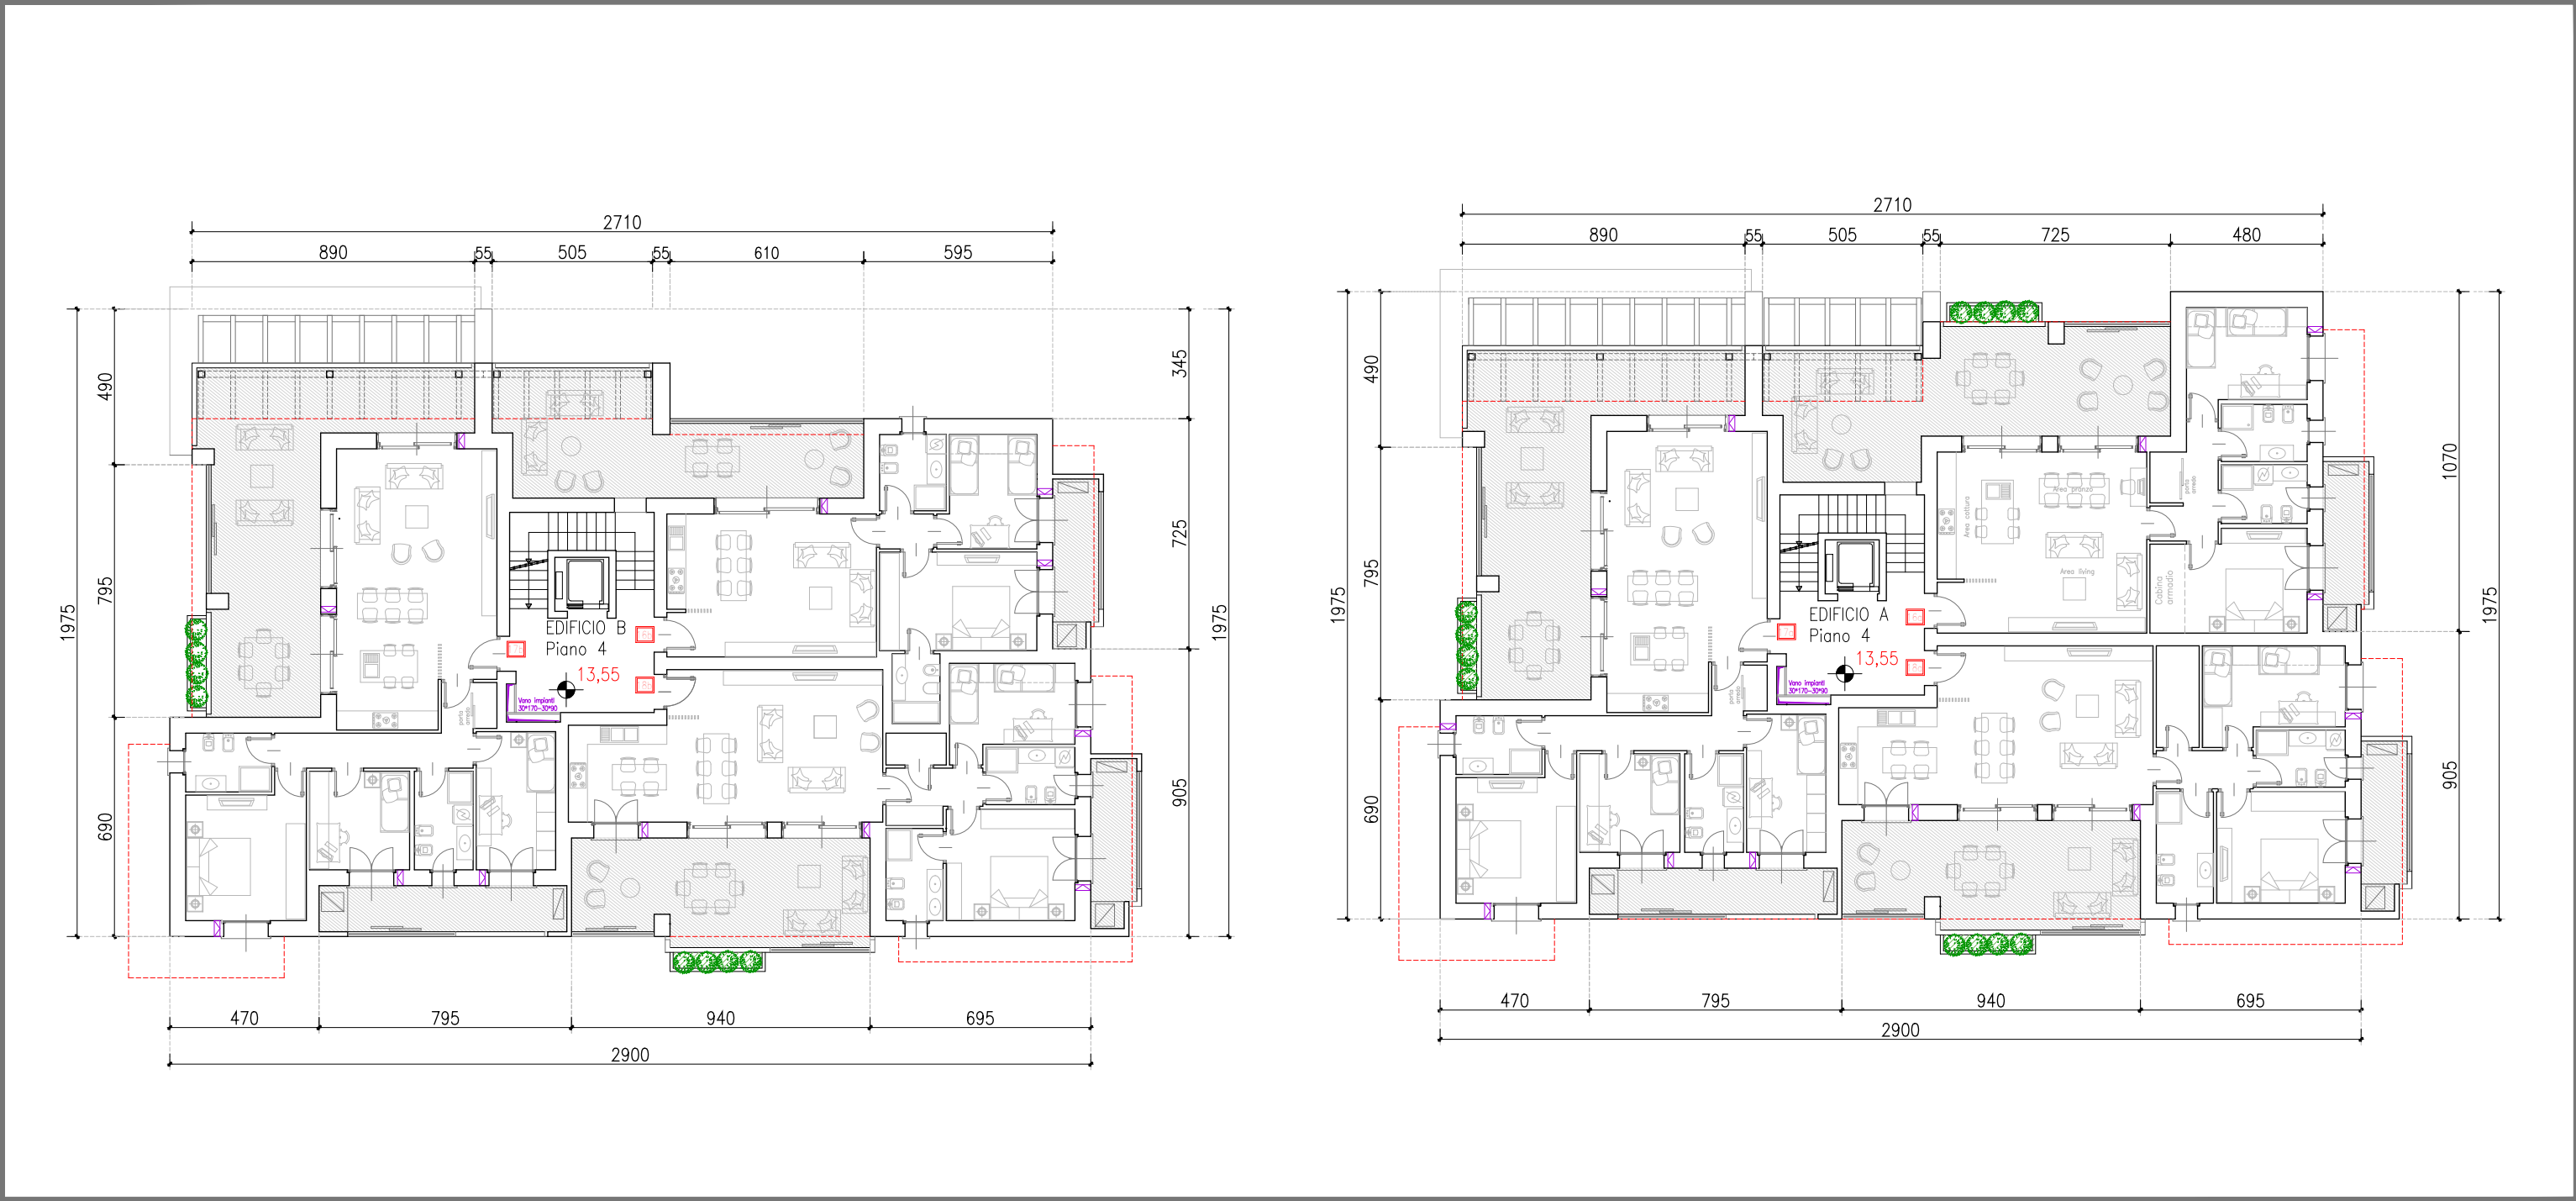

SCHEMA PIANTA PIANO QUARTO_scala 1/200

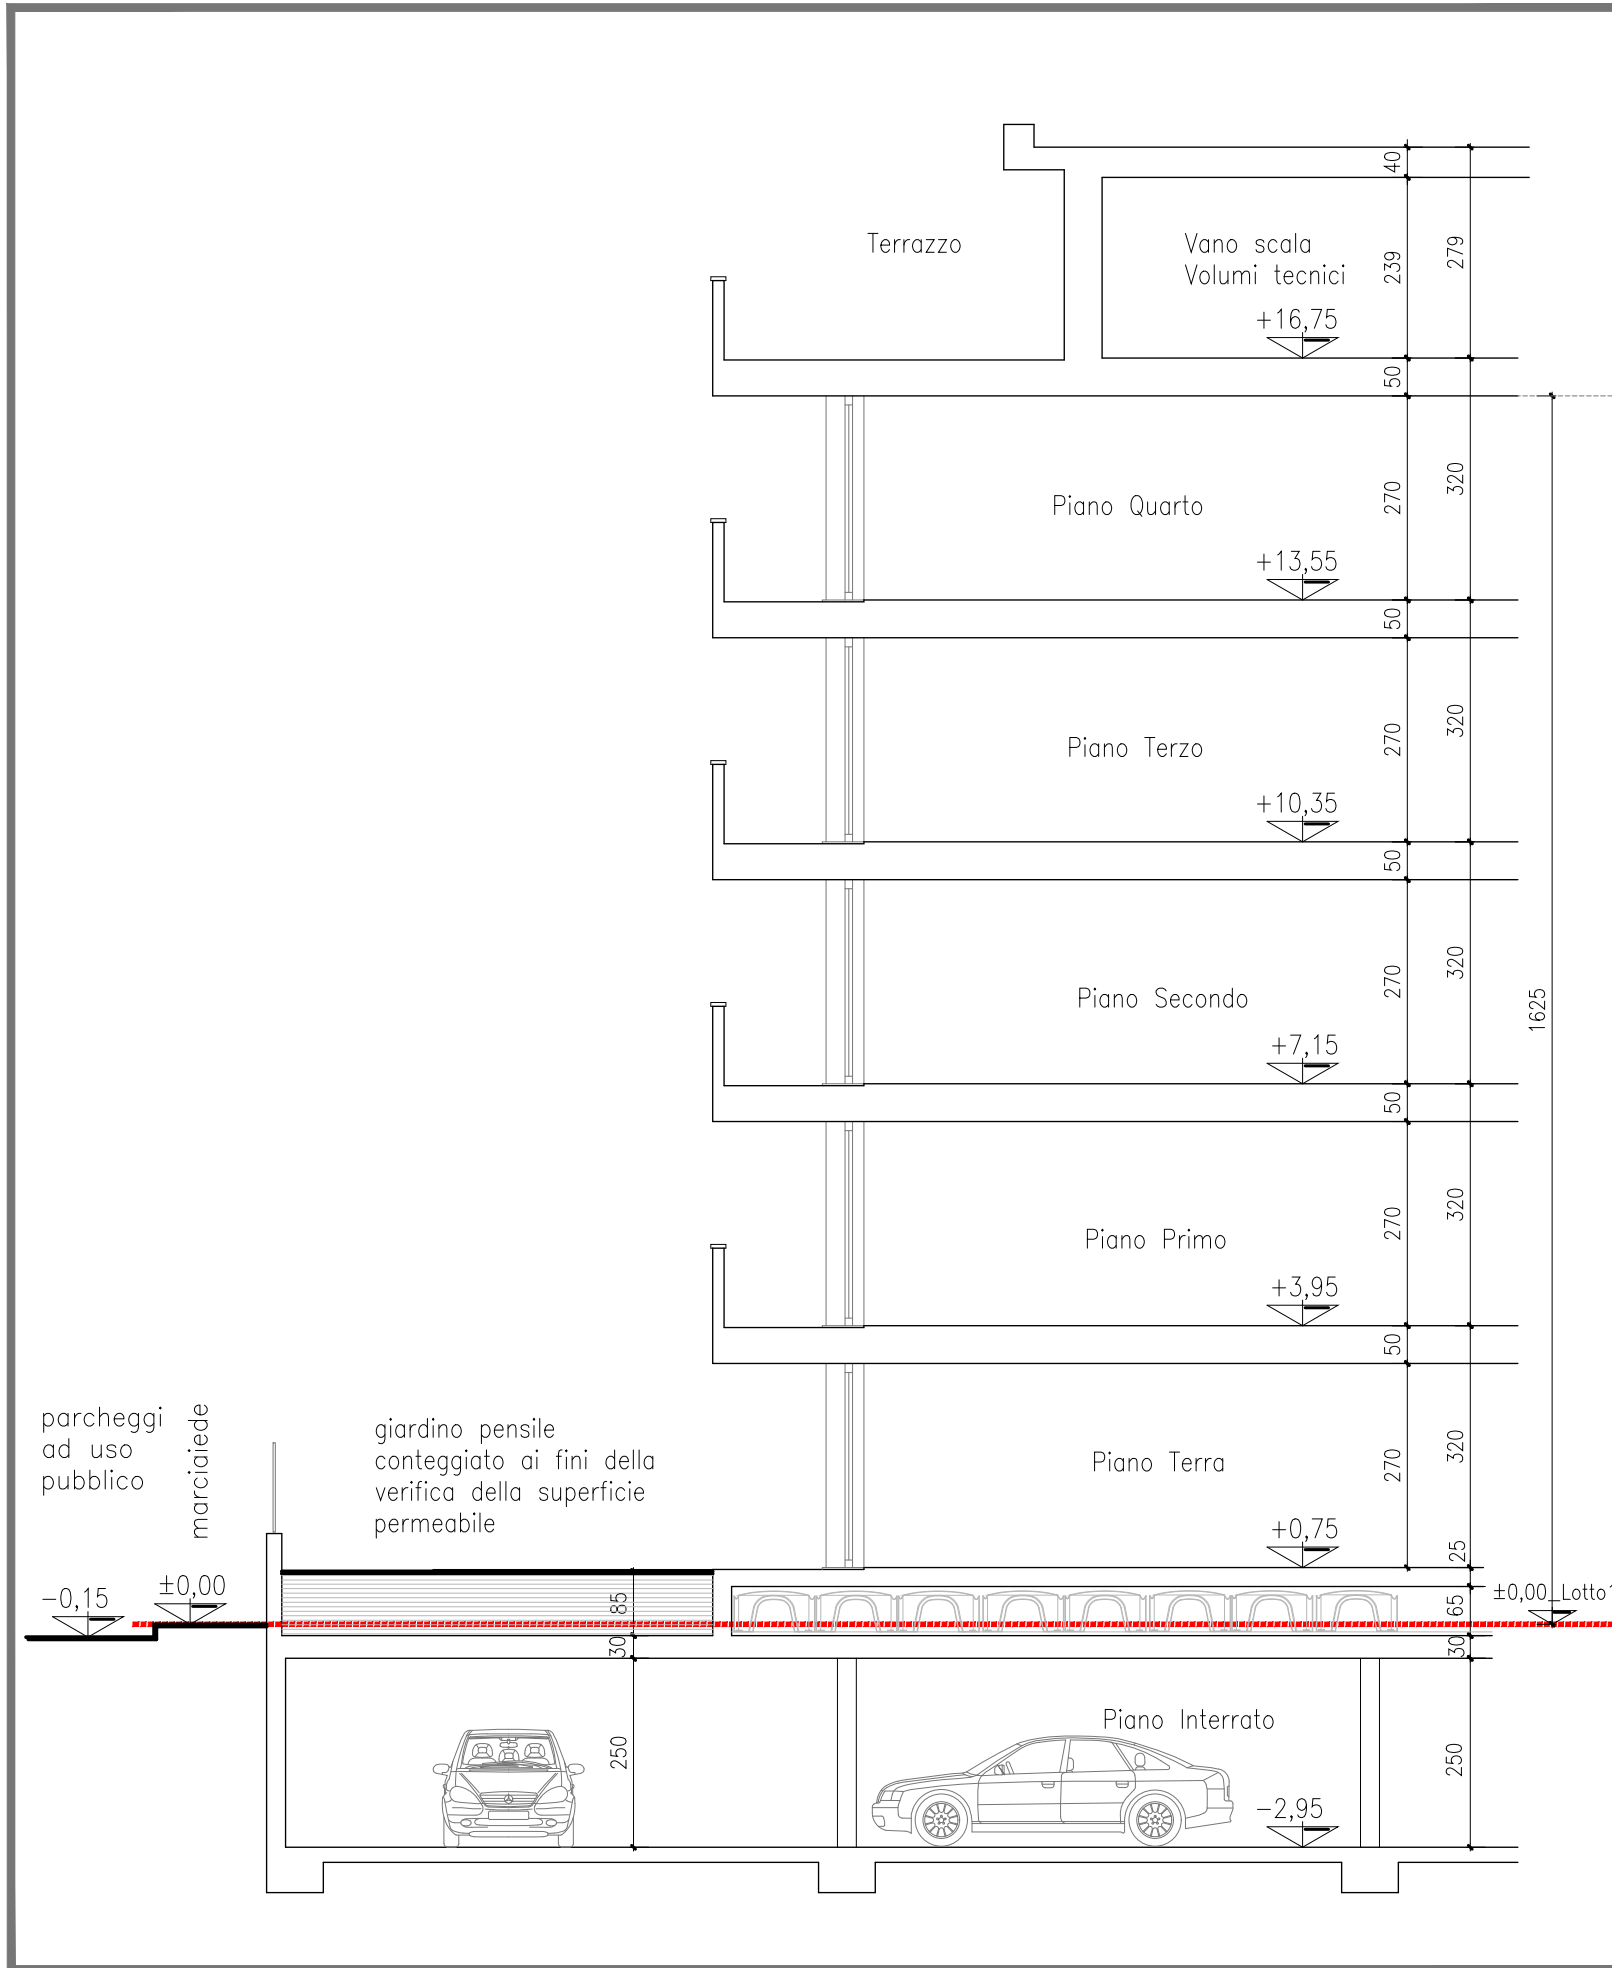

SCHEMA SEZIONE_scala 1/100

	LIMITE PIANO ATTUATIVO
	DELIMITAZIONE AREA DI PERTINENZA SUPERFICIE FONDARIA LOTTO 1 CON DESTINAZIONE RESIDENZIALE
	SAGOMA FABBRICATI ESISTENTI ESTERNI ALLA DELIMITAZIONE DEL LOTTO OGGETTO DI INTERVENTO
	AREA VERDE PRIVATA INTERNA ALLA SUPERFICIE FONDARIA DEL LOTTO 1 (INDICATIVA E NON VINCOLANTE)
	QUOTE ALTIMETRICHE PIANO ATTUATIVO RIFERITE ALLO ZERO DESUNTO DA STAZIONE RILIEVO CILINDRICO
	QUOTA ZERO (NORME TECNICHE DI ATTUAZIONE) QUOTA MEDIA DEL MARCIAPIEDE STRADALE RIFERITA AL PROGETTO DA INSEDIARE LOTTO 1
	SUPERFICIE BOX E CORSELLO DI MANOVRA (INDICATIVA) DESTINATA A SODDISFARE LA QUOTA PARTE DEI PARCHEGGI PRIVATI PERTINENZIALI DEL LOTTO 1
	SAGOMA FABBRICATI ESISTENTI ESTERNI ALLA DELIMITAZIONE DEL LOTTO OGGETTO DI INTERVENTO
	ALBERATURE ESISTENTI UBICATE ALL'ESTERNO DELLA DELIMITAZIONE DEL LOTTO OGGETTO D'INTERVENTO

LEGENDA

LE SAGOME DEGLI EDIFICI IN PROGETTO E LE UBICAZIONI DELLE STESSSE SONO INDICATIVE E POSSONO VARIARE IN FASE DI RICHIESTA DI TITOLO ABITATIVO PER I VARI LOTTI, NEL RISPETTO DELLE INDICAZIONI CONTENUTE NELLE N.T.A. DELLO STRUMENTO URBANISTICO GENERALE E DEL PRESENTE PIANO

NEL CASO DI MODIFICHE E/O ACCORPAMENTI DI LOTTI IL PERIMETRO DI EDIFICABILITA' VERRA' ESTESO DI CONSEGUENZA AI NUOVI LOTTI, FERMO RESTANDO IL RISPETTO DELLA DISTANZA DAI CONFINI, DALLE STRADE, DALLE AREE PUBBLICHE E TRA I FABBRICATI COME DA N.T.A. DELLO STRUMENTO URBANISTICO GENERALE E DEL PRESENTE PIANO

SARANNO POSSIBILI, SENZA NECESSITA' DI PREVENTIVA APPROVAZIONE DI VARIANTE, SPOSTAMENTI DEGLI INGRESSI PEDONALI

COMUNE di MONZA

HOLPING SRL

PIAZZA VITTORIA, 22
20015 PARABIAGO (MI)
tel. 0363/6531126
e-mail: ing.orvi@holping.it
pec: stefano.orvi@ingpec.eu

PROGETTISTA: _____

RICHIESTA APPROVAZIONE PIANO ATTUATIVO

AREA D'INTERVENTO UBICATA TRA LA
VIA BOITO (STRADA PROVINCIALE 111
_VIA DELLA REPUBBLICA) - VIA CADORE
E VIA MASCAGNI, COMUNE DI MONZA

PROPRIETARI: _____

SAV, n. **5.1**

PRATICA EDILIZIA

DISEGNO:
STATO DI PROGETTO: SCHEMI INDICATIVI PROGETTO ARCHITETTONICO EDIFICI NUOVA COSTRUZIONE LOTTO 1

Licenze: AutoCAD LT n° 730-00016504 - AutoCAD Release 14 n° 640-00342712 - BEAM 2000 3.0 n° R2-2293944

DATA: NOVEMBRE 2024 NOTE: 1/200-1/100 RAPPORTO: 1/200-1/100 NOME FILE: 2023_MONZA VIA B/OITO

AGGIORNAMENTI
1 MAGGIO 2025 Integrazione a seguito richieste emerse da "Conferenza servizi"
2 Febbraio 2026 Integrazione per correzione refusi
3
4
5