




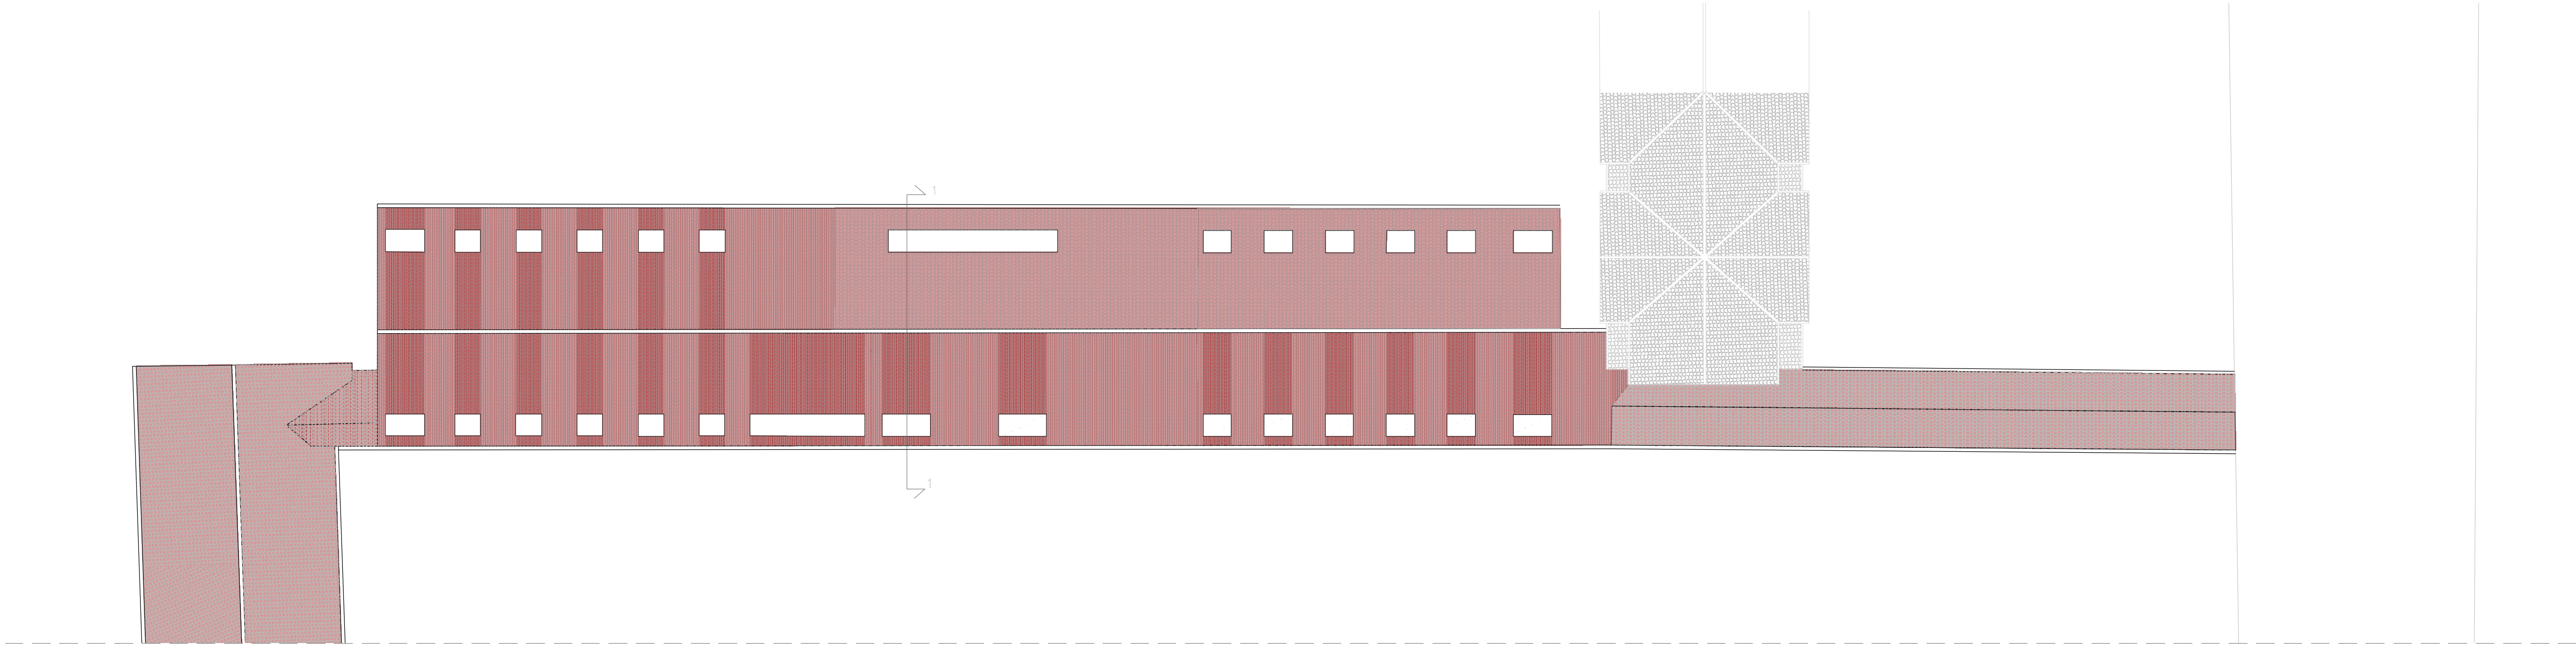


PIANTA PIANO COPERTURA

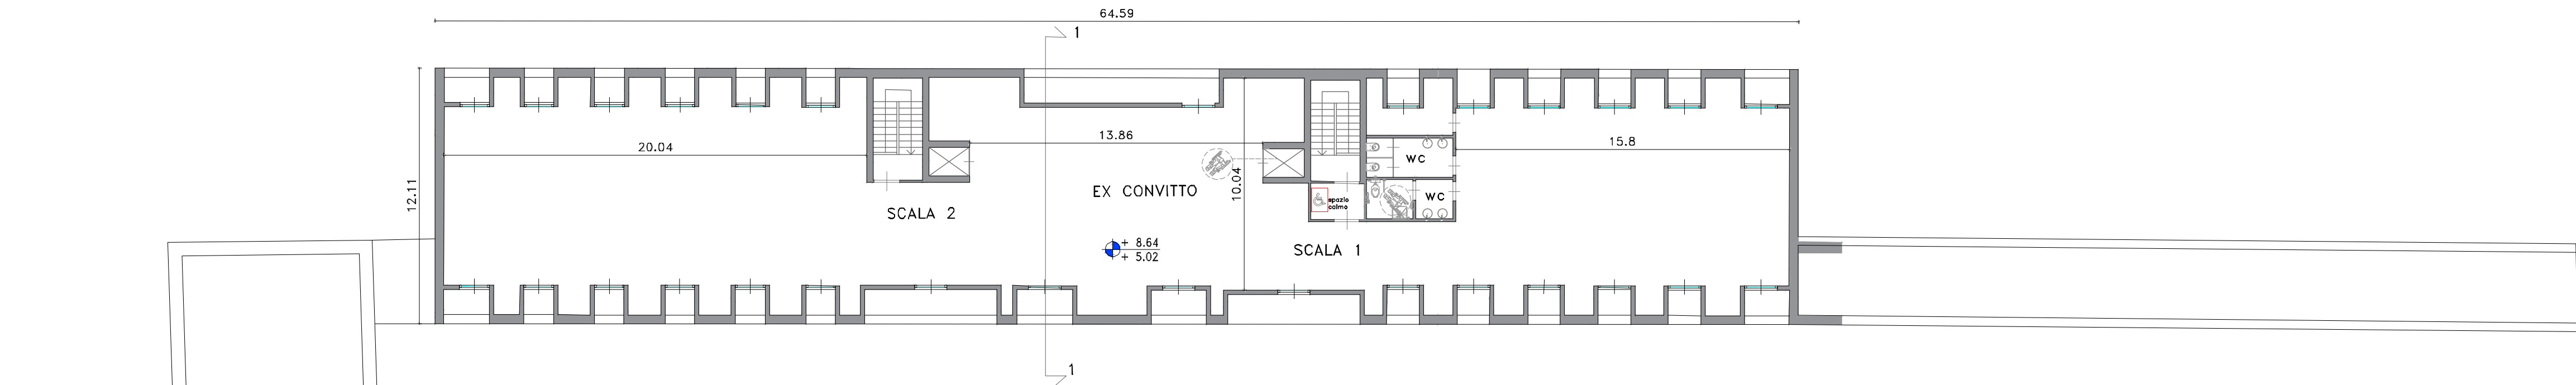


PIANTA PIANO SOTTOTETTO

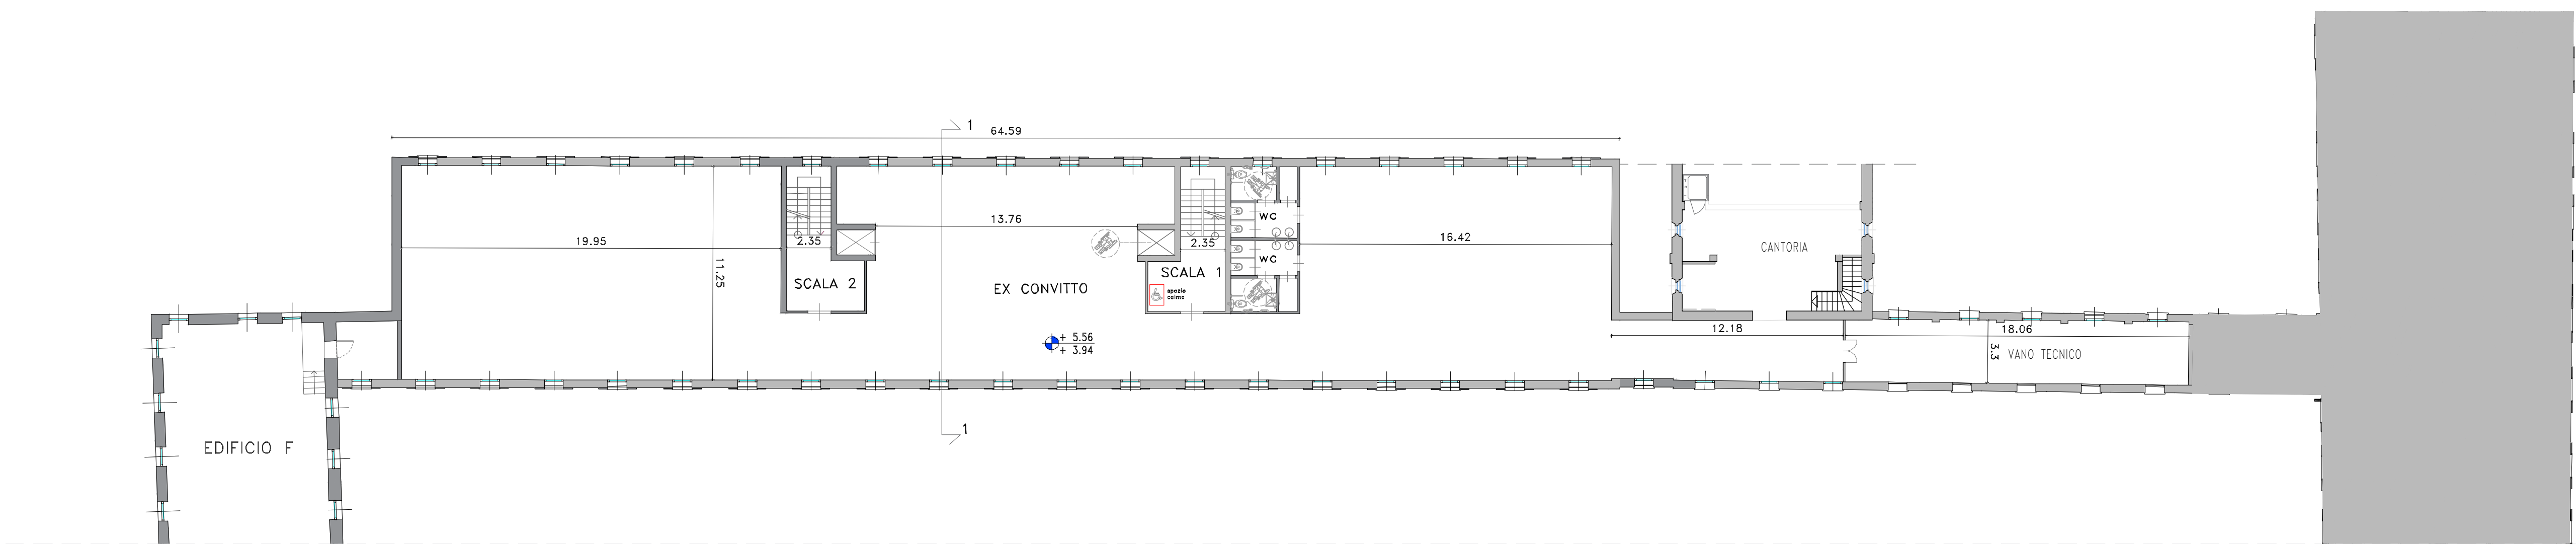

PIANTA PIANO PRIMO

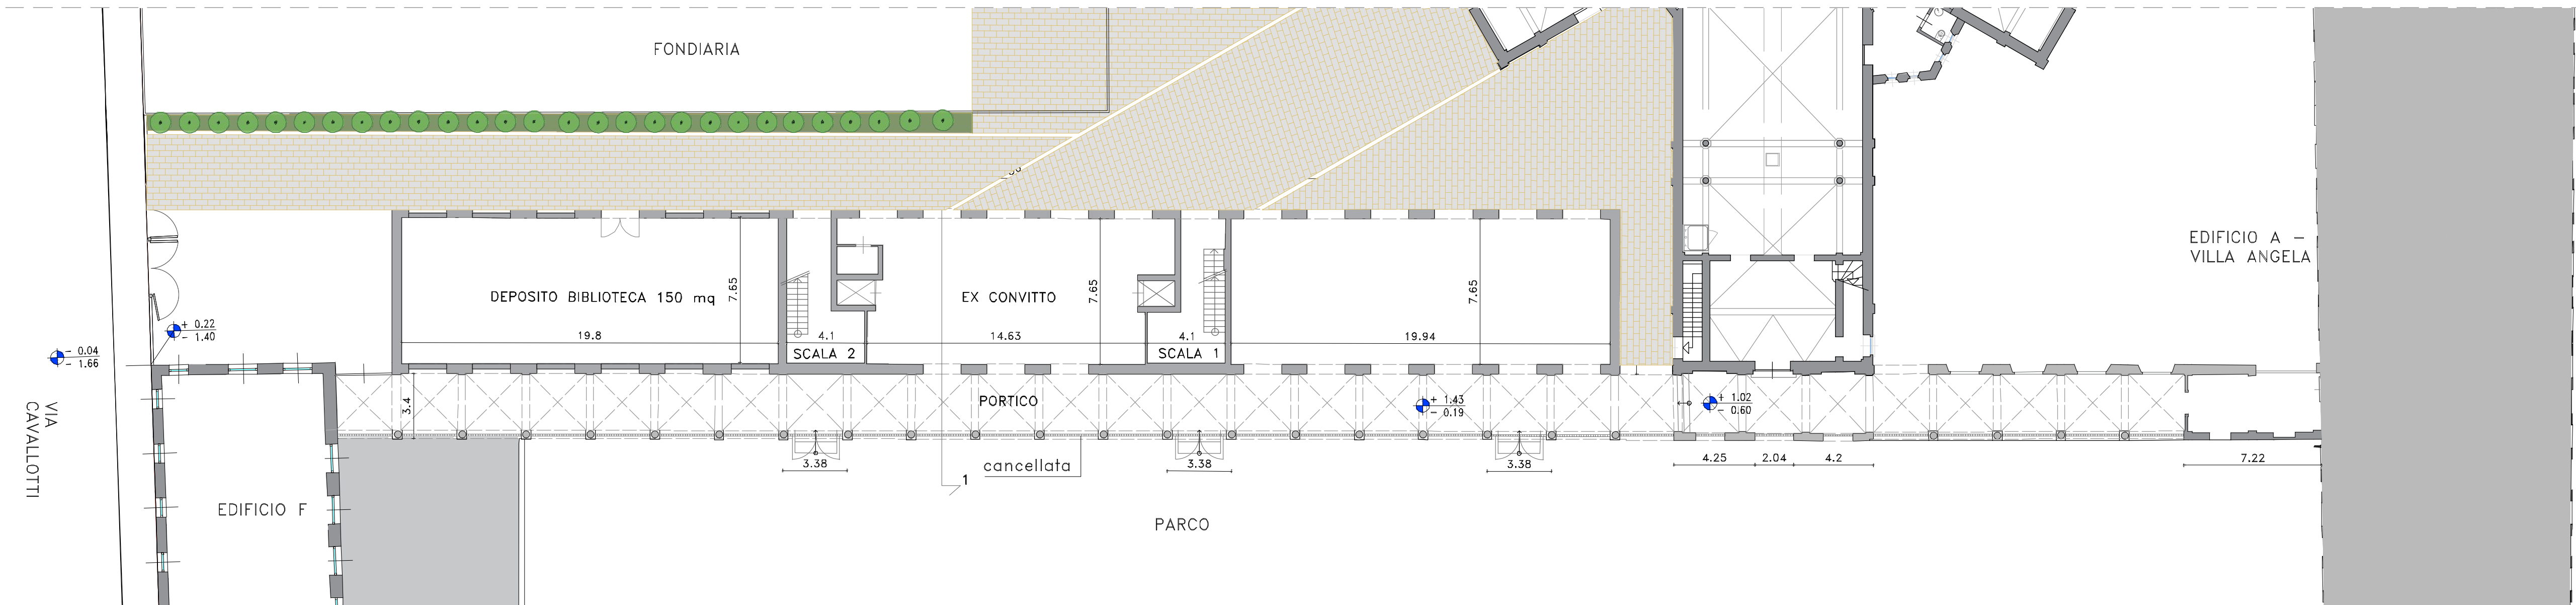

PIANTA PIANO TERRA

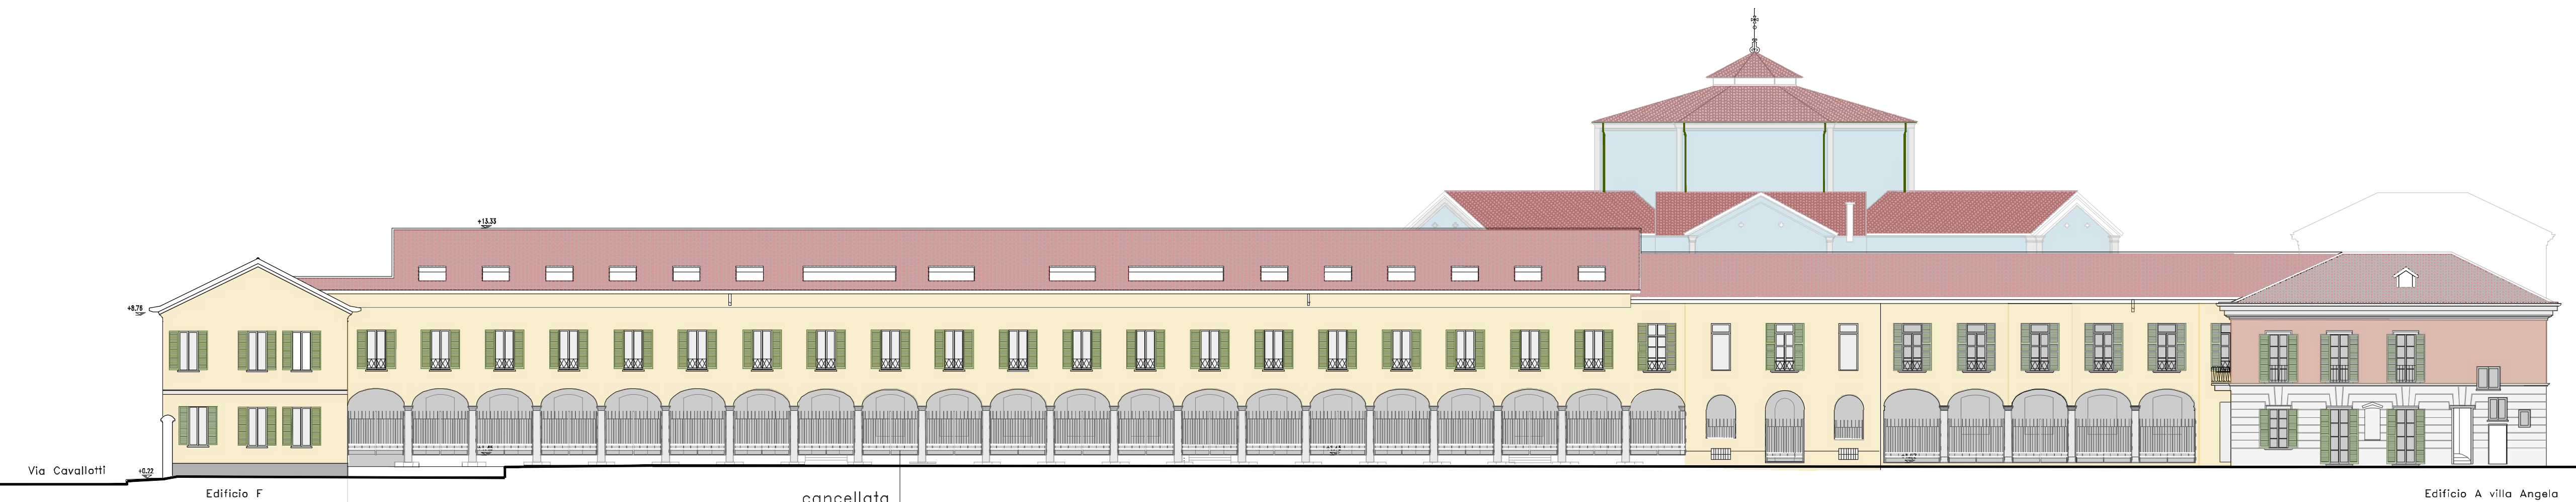


PROSPETTO PORTICO VERSO IL PARCO




PROSPETTO PORTICO VERSO LA PIAZZA

N.B.: LA QUOTA ± 0.00 CORRISPONDE ALLA QUOTA ASSOLUTA DI RILIEVO -1.62 RIPORTATA NELLA TAV. D.13 STATO DI PROGETTO PLANIVOLUMETRICO

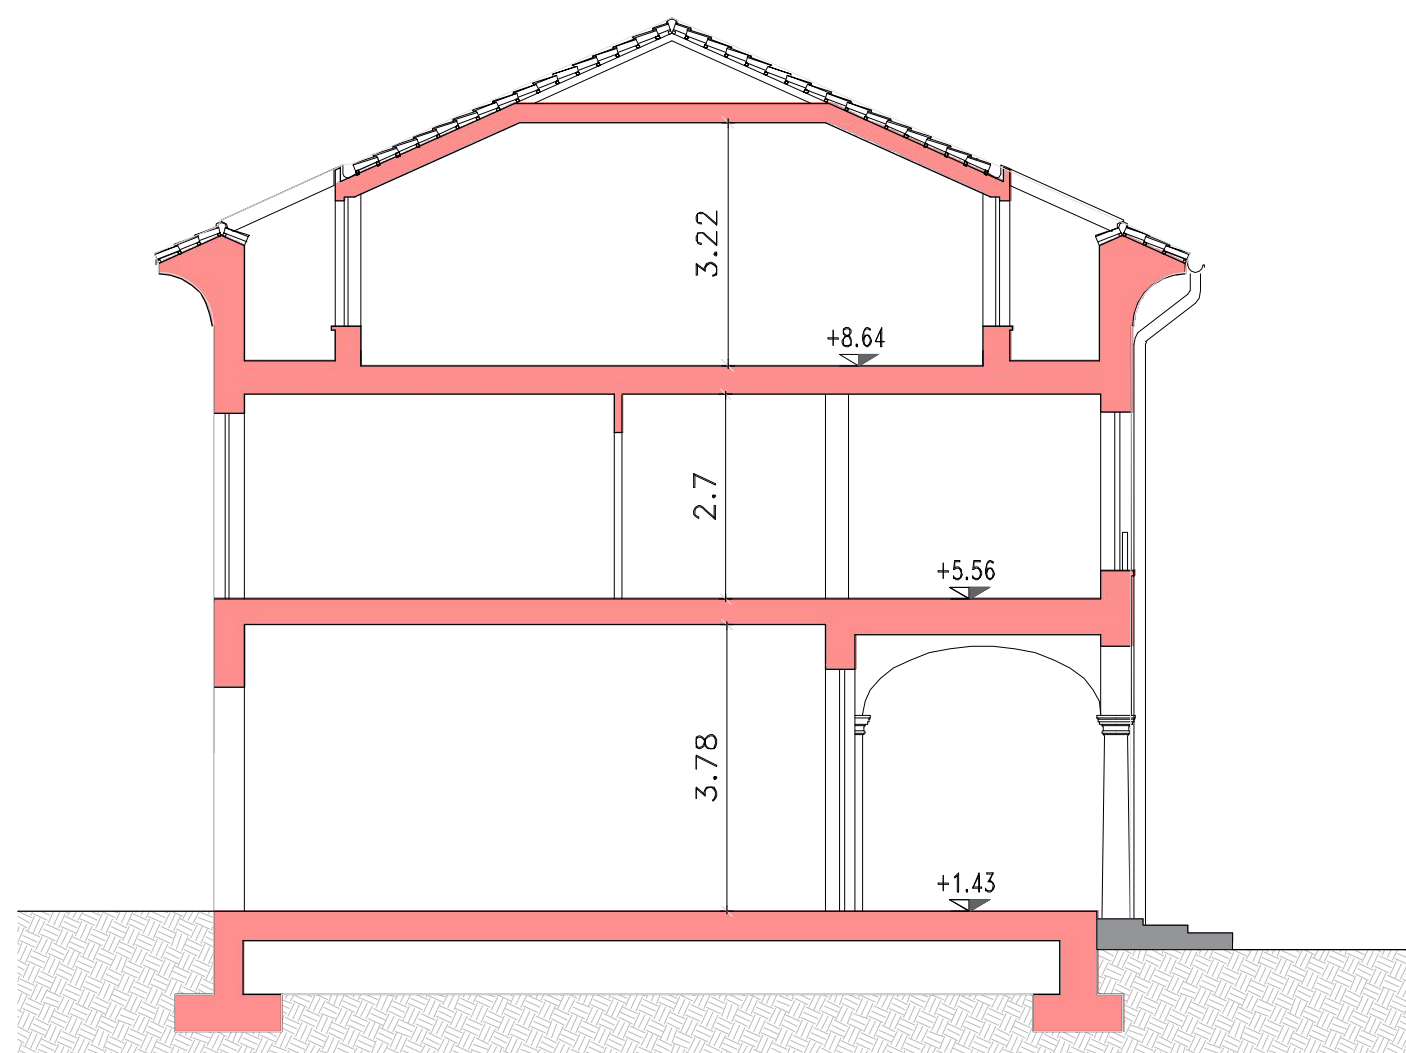

SEZIONE 1-1 PORTICO - EX CONVITTO

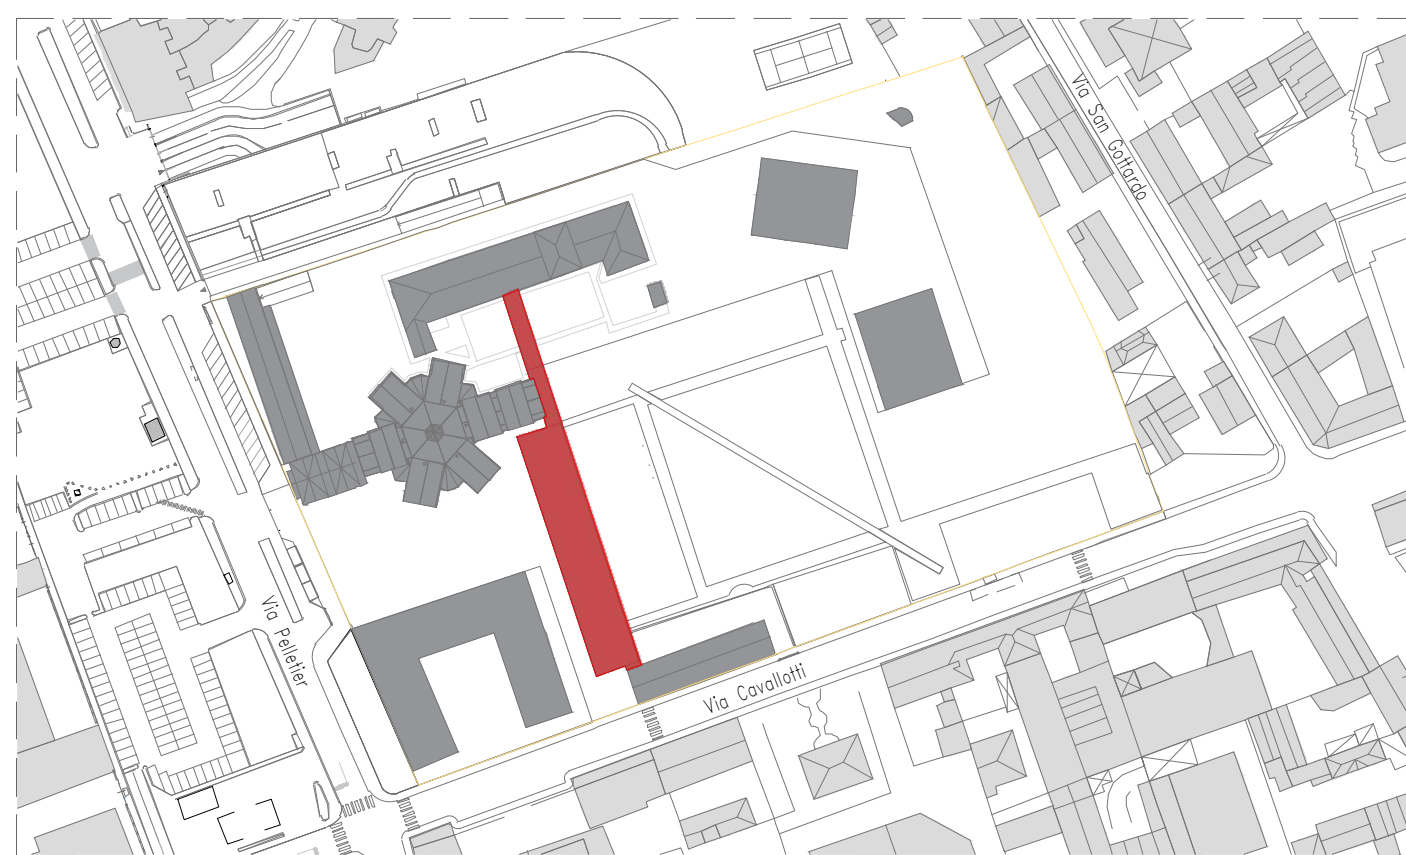

INQUADRAMENTO

COMMITTENTE		
BP REAL ESTATE		
ADVISOR		
 REALTY PARTNERS www.realtypartners.it Daniele Ratti Partner / Head of Development		
PROGETTO		
 COMUNE DI MONZA P.A. AT_07 VIA CAVALLOTTI, EX BUONPASTORE		
COORDINAMENTO, PROGETTAZIONE URBANISTICA, PAESAGGISTICA		
 Openfabric Progettazione paesaggistica Quadrilatero 12A, 20121 Olcese (MI) www.openfabric.eu PLANIMETRIO Pianimetrio s.r.l. Arch. Gerardo Carone 8 43095 Azzate (VA) - Varese 33, 20144 Milano, MI 02/545914 www.planimetrio.it		
CONSULENTI		
 Teleser Consulenza Ingegneristica Telser s.r.l. www.telser.it META s.r.l. Consulenza Mobilità www.metaplanning.it Riifolia Consulenza Agronomica 88044 www.riifolia.com		
TIPOLOGIA		
Piano Attuativo progetto di fattibilità tecnica ed economica		
ELABORATO		
D.23 STATO DI PROGETTO PORTICO: PIANTE SEZIONI E PROSPETTI		
DATA: 05-2025	SCALA: 1:200	APPROVATO
PROSSIMA: C. 100000 Segni e deposito bibliotecario	DISEGNO: A0	