

P1 - POZZO RIPARTITORE

D1 - CIRCOLATORE RETE ACQUE METEORICHE IN CEMENTO
 con il generatore in PVC Ø da 50




C1-C2- C3-C4-C5 CAFFETTONI STRADALI

G1 - CAMERINA DISTRIBUZIONE RETE ACQUE NERE E METEORICHE

PP1 - PP2 - PP3 - PP4 - PP5 - PP6 - POZZO PERDENTE



SCHEMA DI SEZIONE SCALA 1:200

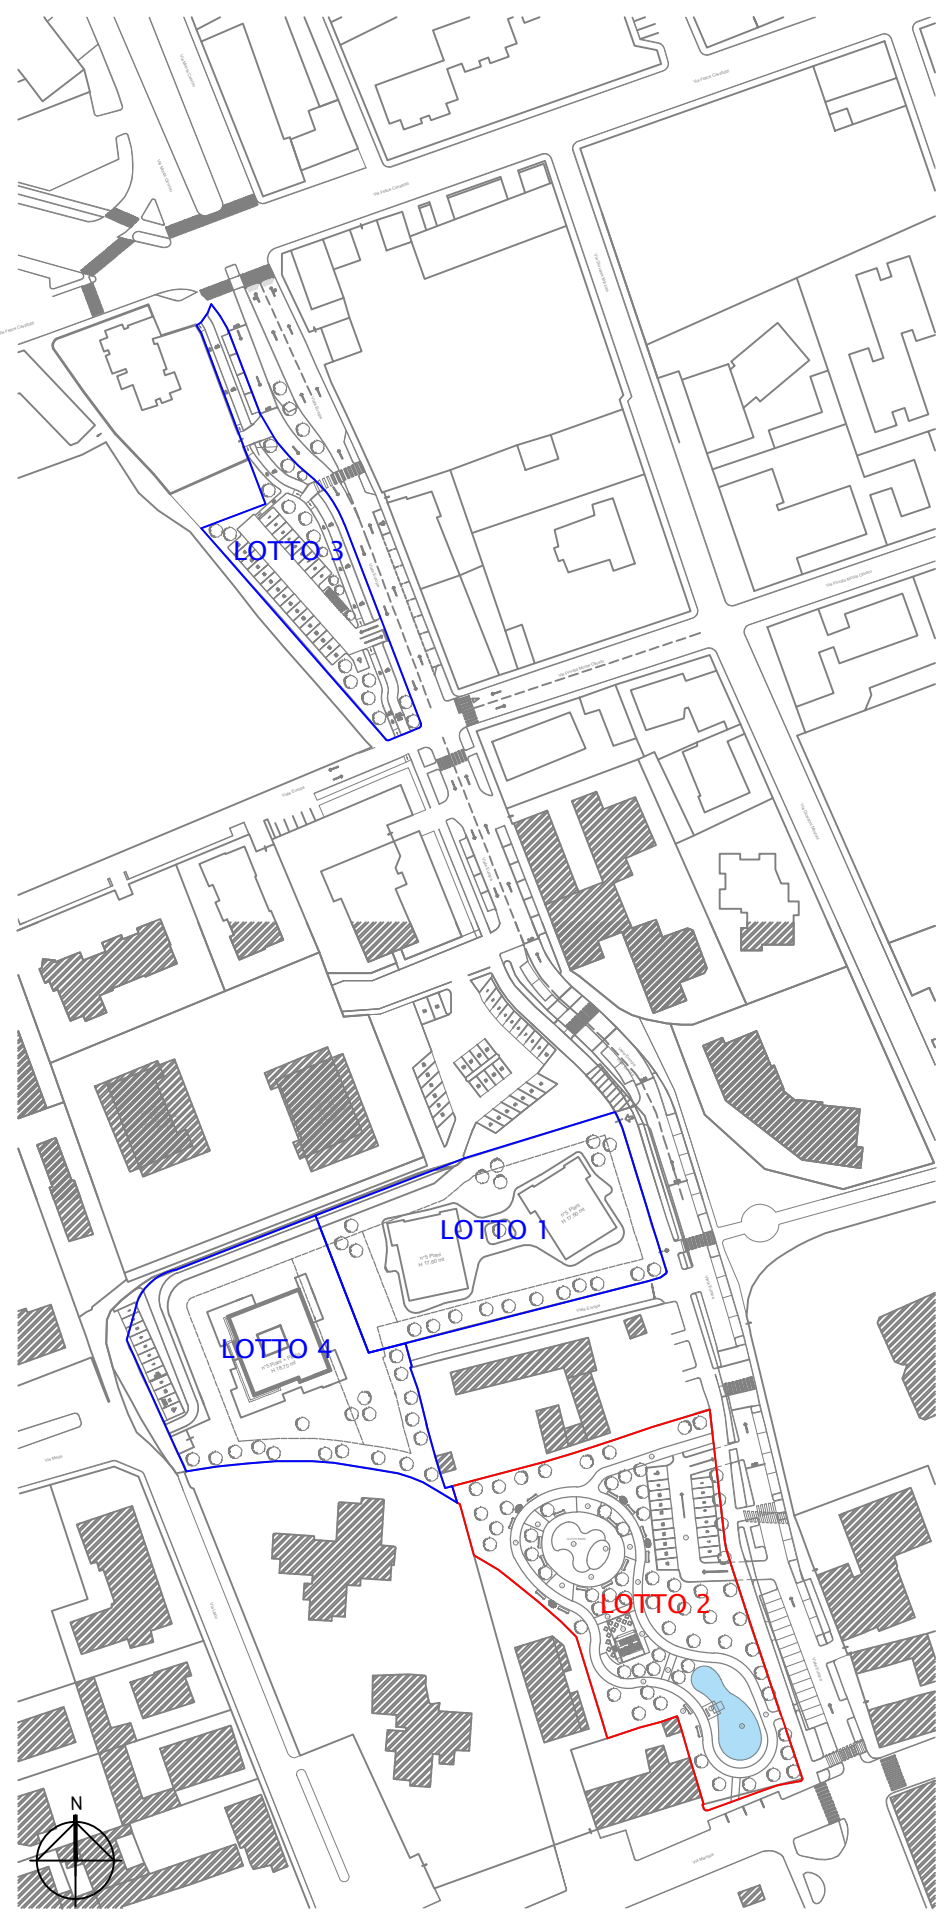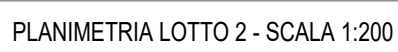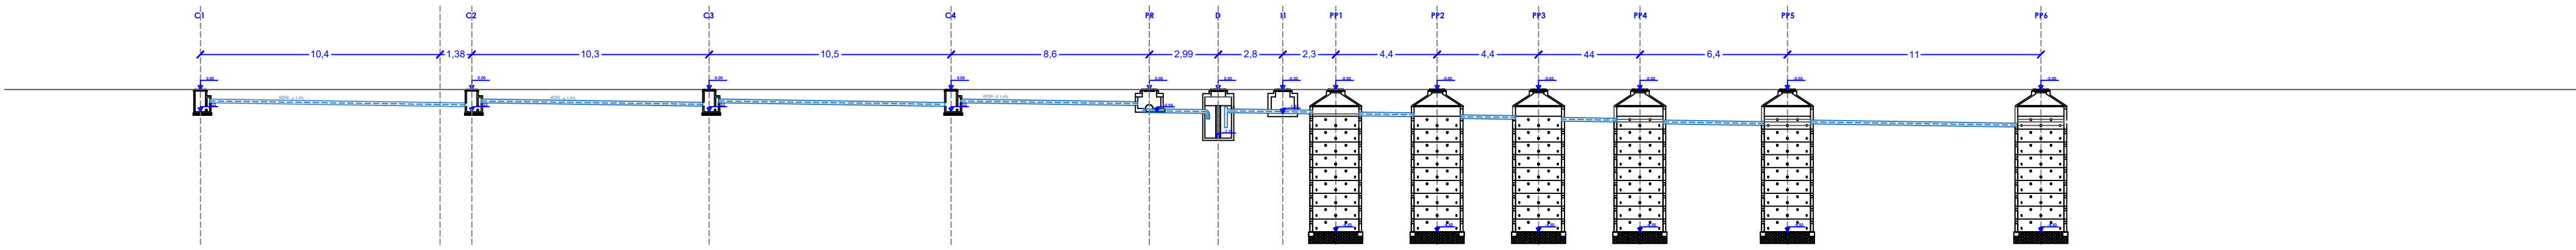

INQUADRAMENTO DELL'INTERVENTO

LOTTO 2 OGGETTO DI INTERVENTO

TAVOLA VALIDA AI SOLI FINI DELL'IMPIANTO

 STUDIO TECNICO PICCOLO ASSOCIATI  Ing. Bontati Piccolo  P.E.I. Project Engineering Institute  M. Service Company PARTNER DELLO STUDIO TECNICO PICCOLO ASSOCIATI				SEDE : Via A.Canova n° 20/22, 20864 Agrate Brianza (MB) areatecnica@piccolossociati.eu ufficitecnico@per.srl impianti@piccolossociati.eu Tel. +039 650604 web: www.asprogetti.it			
ARCHITETTURA ENERGIA IMPIANTI ANTINCENDIO SICUREZZA							
COMUNE DI MONZA							
COMMITTENTE GABRY 2000 SRL via Niccolò Machiavelli 38, 20145, Milano (MI)				CODICE PP11724		DISCENO I02	
EDIFICAZIONE AREA URBANA A PARCHEGGIO/ZONA LUDICA Viale Europa, Monza (MB)				DISCENATO DA Arch. M.Scotti		SCALA 1:200	
OGGETTO PROGETTO SMALTIMENTO ACQUE CHIARE E SCURE lotto 2				APPROVATO DA Ing. B.Piccolo		DATA 21/11/2024	
3							
2							
1							
0	EMSSO PER APPROVAZIONE			M.S.	21.11.2024	B.P.	21.11.2024
N°	AGGIORNAMENTO			DS.	DATA	C.C.	DATA
PROGETTISTA				PROPRIETA'		IMPRESA	