




LEGENDA

- pluviale
- scarico acque nere
- scarico acque grigie
- adduzione acqua sanitaria
- cassetta di scarico wc
- cassetta di scarico wc
- rivestimento in piastrelle monocottura h. 2.20 mt
- porta scorrevole a scomparsa

SEZIONE CORRENTE VERTICALE: PARETE PERIMETRALE


scala 1:20

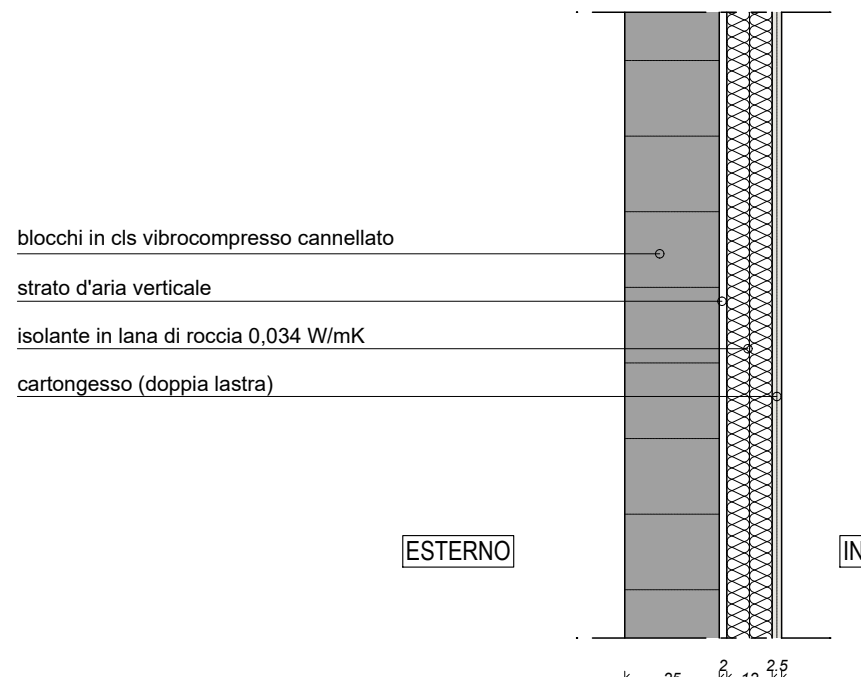

M1

SEZIONE CORRENTE VERTICALE: PARETE DIVISORIA INTERNA


scala 1:20

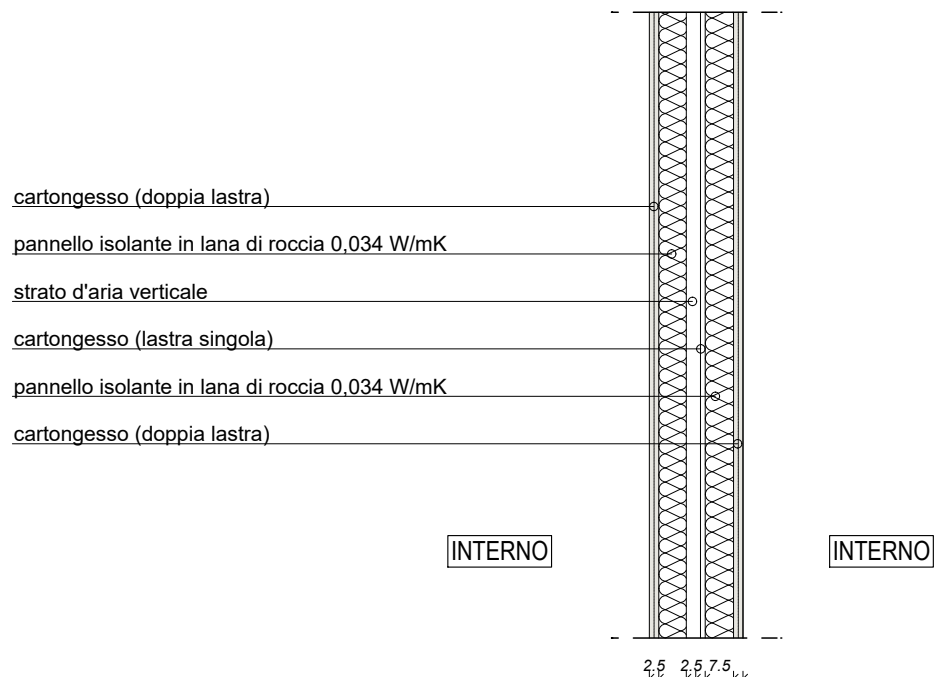

M2

SEZIONE CORRENTE VERTICALE: PARETE DIVISORIA INTERNA


scala 1:20

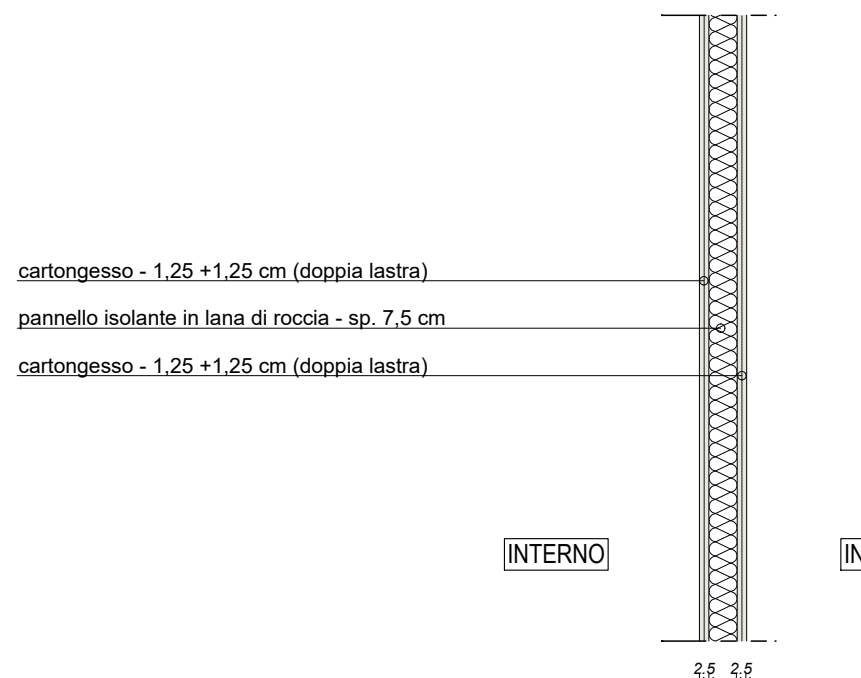

M3

SEZIONE CORRENTE VERTICALE: PILASTRO PERIMETRALE


scala 1:20

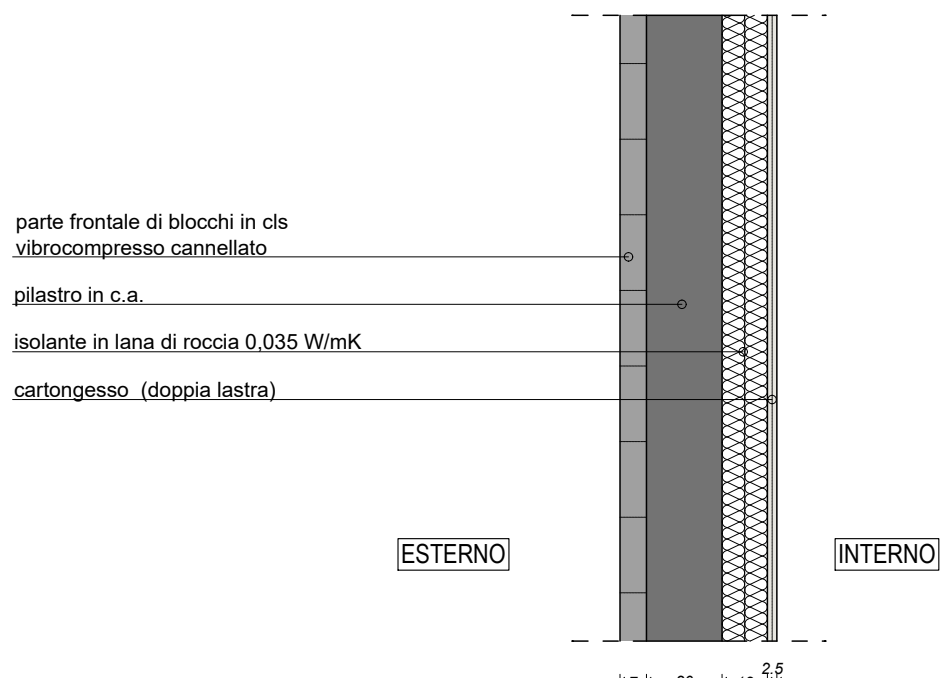

P1

SEZIONE PRIMO SOLAIO


scala 1:20

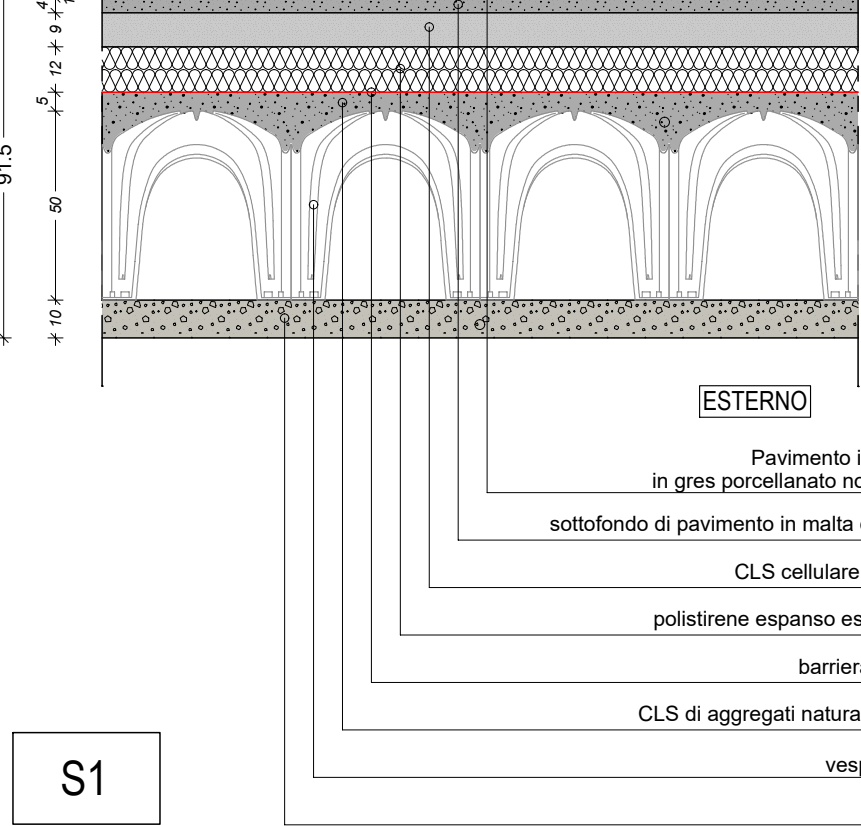

S1

SEZIONE SOLAIO DI COPERTURA

scala 1:20

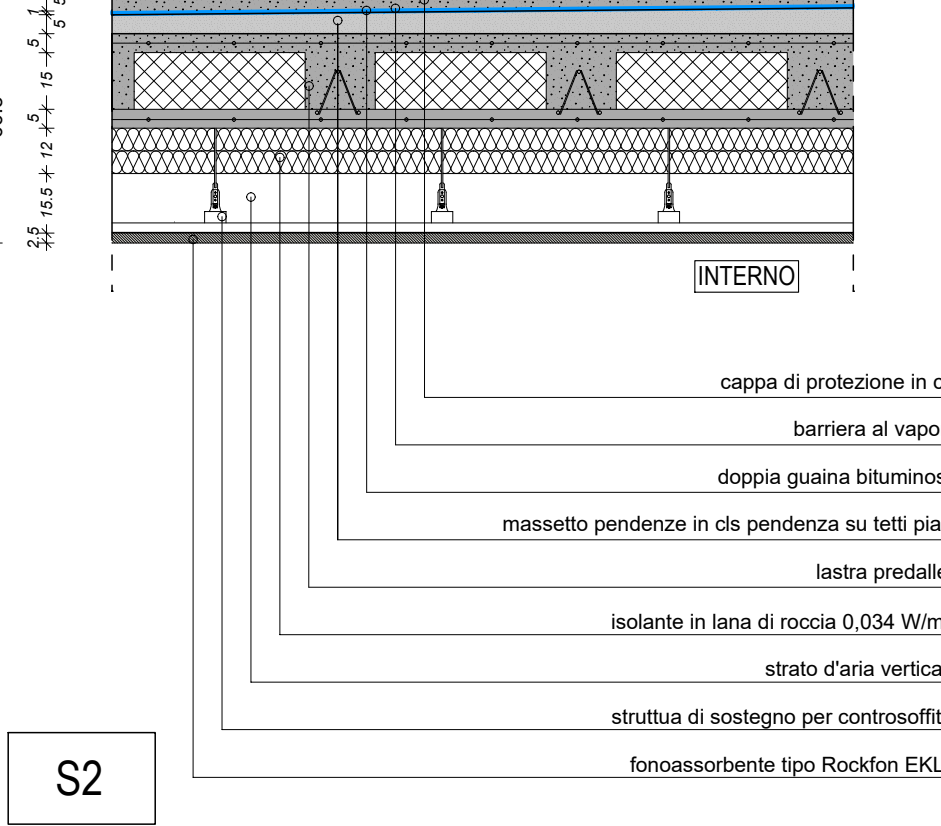

S2


SPAZIO PER COMUNE E/O ENTI:

PROPRIETA':

PROGETTISTA:

DIRETTORE LAVORI:

IMPRESA:

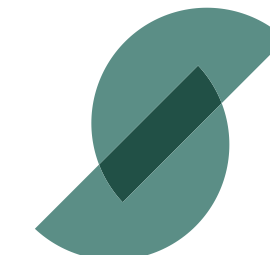

STADIA PROGETTI

sede
contatti
partita iva
e-mail
Via San Gottardo, 91 - 20900 - Monza (MB)
tel. : 039 / 388249 - fax : 039 / 368797
0233320964
info@stadiaprogetti.eu

COMMITTENTE: Comune di Monza

OGGETTO: PIANO ATTUATIVO "AT_14 VIA GUERRAZZI"
Villaggio dell'Innovazione - Area via Silva / via Puglia
PROGETTO DEFINITIVO / ESECUTIVO

Rif.

TAVOLA: CENTRO CIVICO: Esecutivo pianta piano terra, Abaco murature

Scala:
1:50

Data: Giugno 2023	Note:	Agg:	Note:	Tavola
Agg:	Note:	Agg:	Note:	4
Agg:	Note:	Agg:	Note:	TAV/ALL 132
Agg:	Note:	Agg:	Note:	