



Via A. Cederna

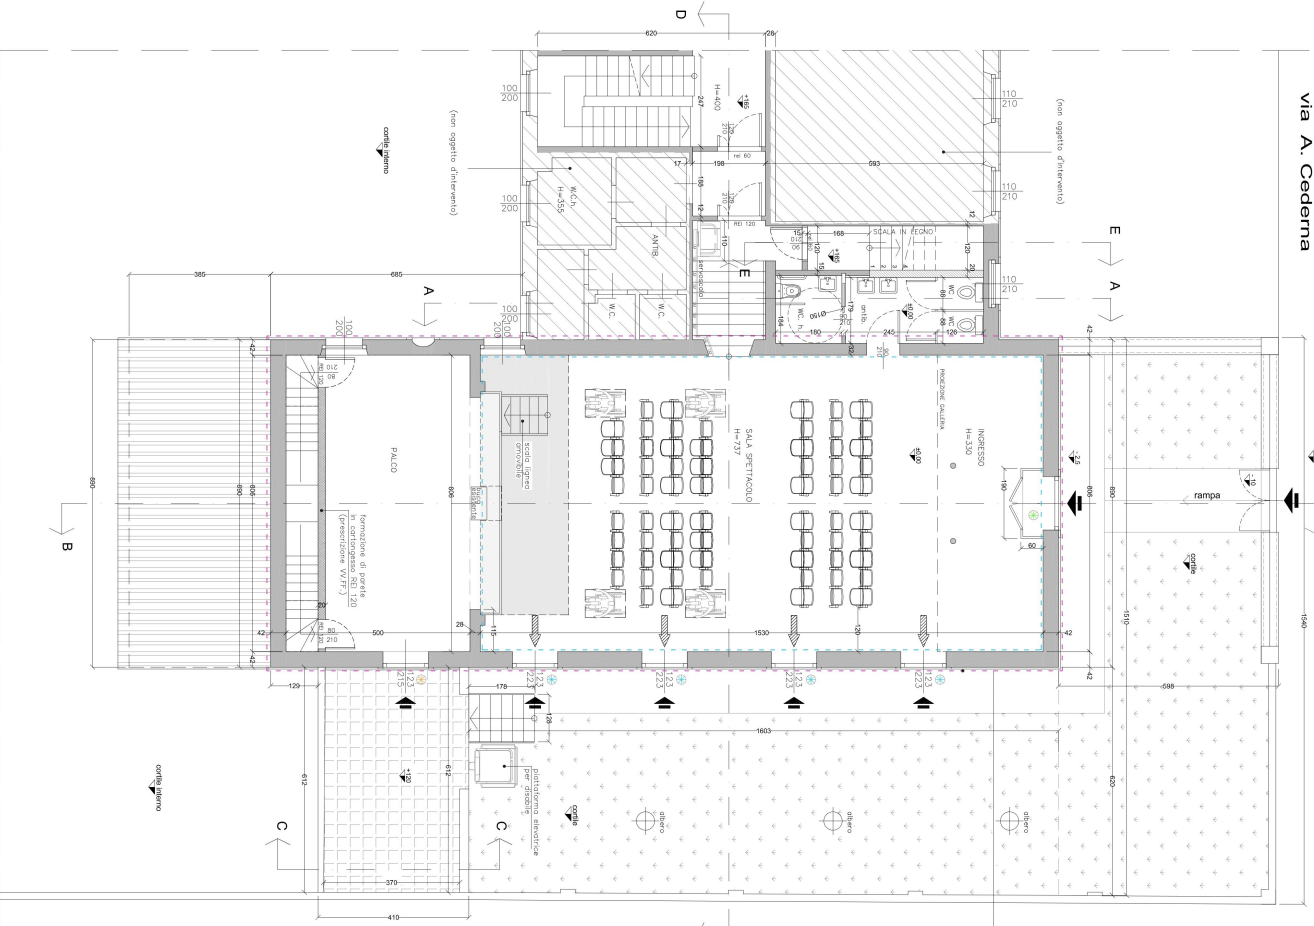

via Morelli

PIANTA PIANO TERRA

PARTICOLARE STRATEGRAFIA COPERTURA
SALA SPETTACOLO
SCALA 1:10

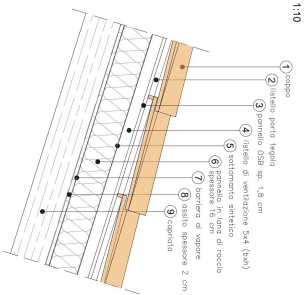

■ SOSTITUZIONE DELLA STRUTTURA PRIMARIA E SECONDARIA DELLA COPERTURA ESISTENTE, LUNA COME ADDELLA ESISTENTE (GARA: (TAV.14b+mezzo 2022))
■ LA STRATEGIA PER L'ISOLAMENTO TERMICO/ACUSTICO E' COME DA IL MANITO DI COPERTURA, VIENE REALIZZATO IN COPPI E COME POSSIBILE, RICOPIRANDOLI DALLA COPERTURA ESISTENTE.


● RIPRISTINO E MANTENIMENTO DELLE ANTE LIGNEE ESISTENTI, CON CARATTERISTICHE COME DA COMPLETO METRICO FACENTE PARTE DI POC 52 DEL 30 LUGLIO 2020.

● RIPRISTINO E MANTENIMENTO DELLE ANTE LIGNEE ESISTENTI E DELLA BISSOLA D'INGRESSO.

● RIPRISTINO E MANTENIMENTO DELLE ANTE LIGNEE ESISTENTI.

 ZONA RICHIESTA CON PAVIMENTAZIONE IN LEGNO COME ANARE AL PAVIMENTO DELLA PLATEA.

 FORMAZIONE VESPADO COME DA POC 52/20

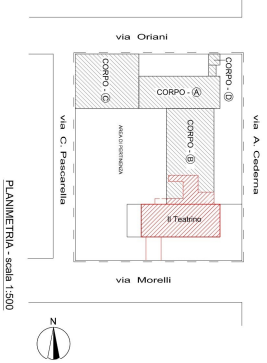

PLANIMETRIA - scala 1:500