PIANO TERRA

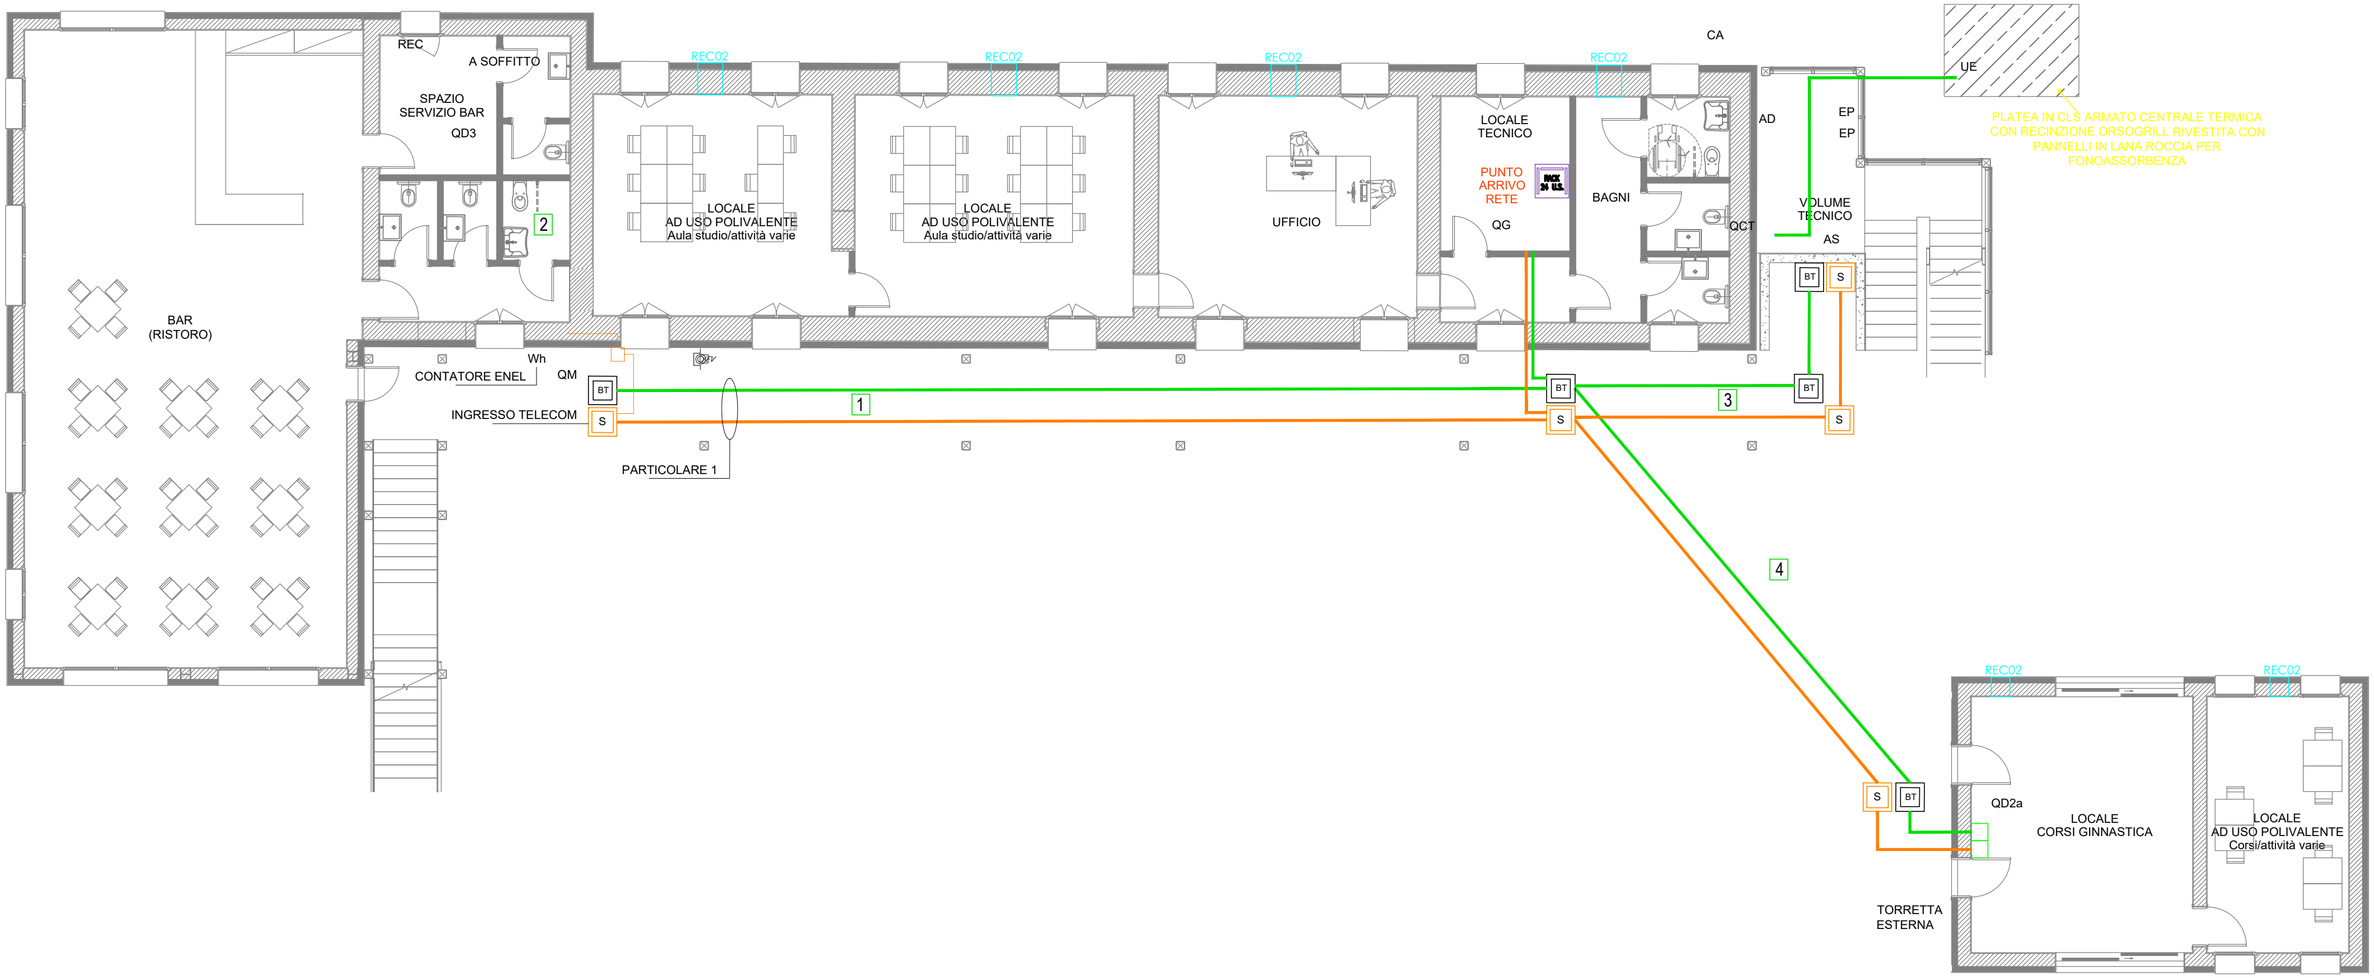
REC
A SOFFITTO
SPAZIO
SERVIZIO BAR
QD3
2
BAR
(RISTORO)
REC02
LOCALE
AD USO POLIVALENTE
Aula studio/attività varie
LOCALE
AD USO POLIVALENTE
Aula studio/attività varie
UFFICIO
LOCALE
TECNICO
PUNTO
ARRIVO
RETE
QG
BAGNI
CA
AD
QCT
EP
EP
VOLUME
TECNICO
AS
UE
PLATEA IN CLS ARMATO CENTRALE TERMICA
CON RECINZIONE ORSOGRILL RIVESTITA CON
PANNELLI IN LANA ROCCIA PER
FONOASSORBENZA
Wh
CONTATORE ENEL
QM
INGRESSO TELECOM
PARTICOLARE 1
BT
S
1
3
4
QD2a
LOCALE
CORSI GINNASTICA
LOCALE
AD USO POLIVALENTE
Corsi/attività varie
TORRETTA
ESTERNA