




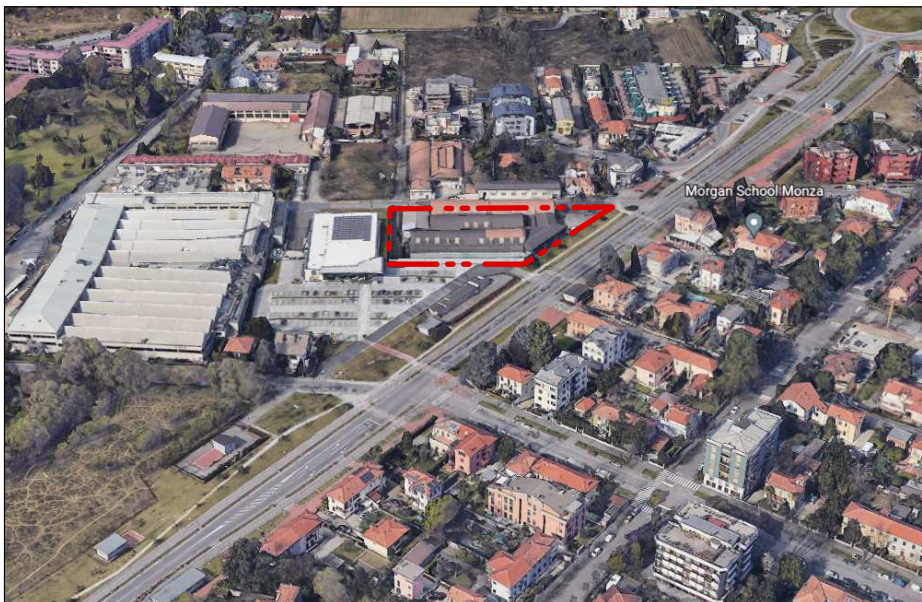


ORTOFOTO - scala 1:2000

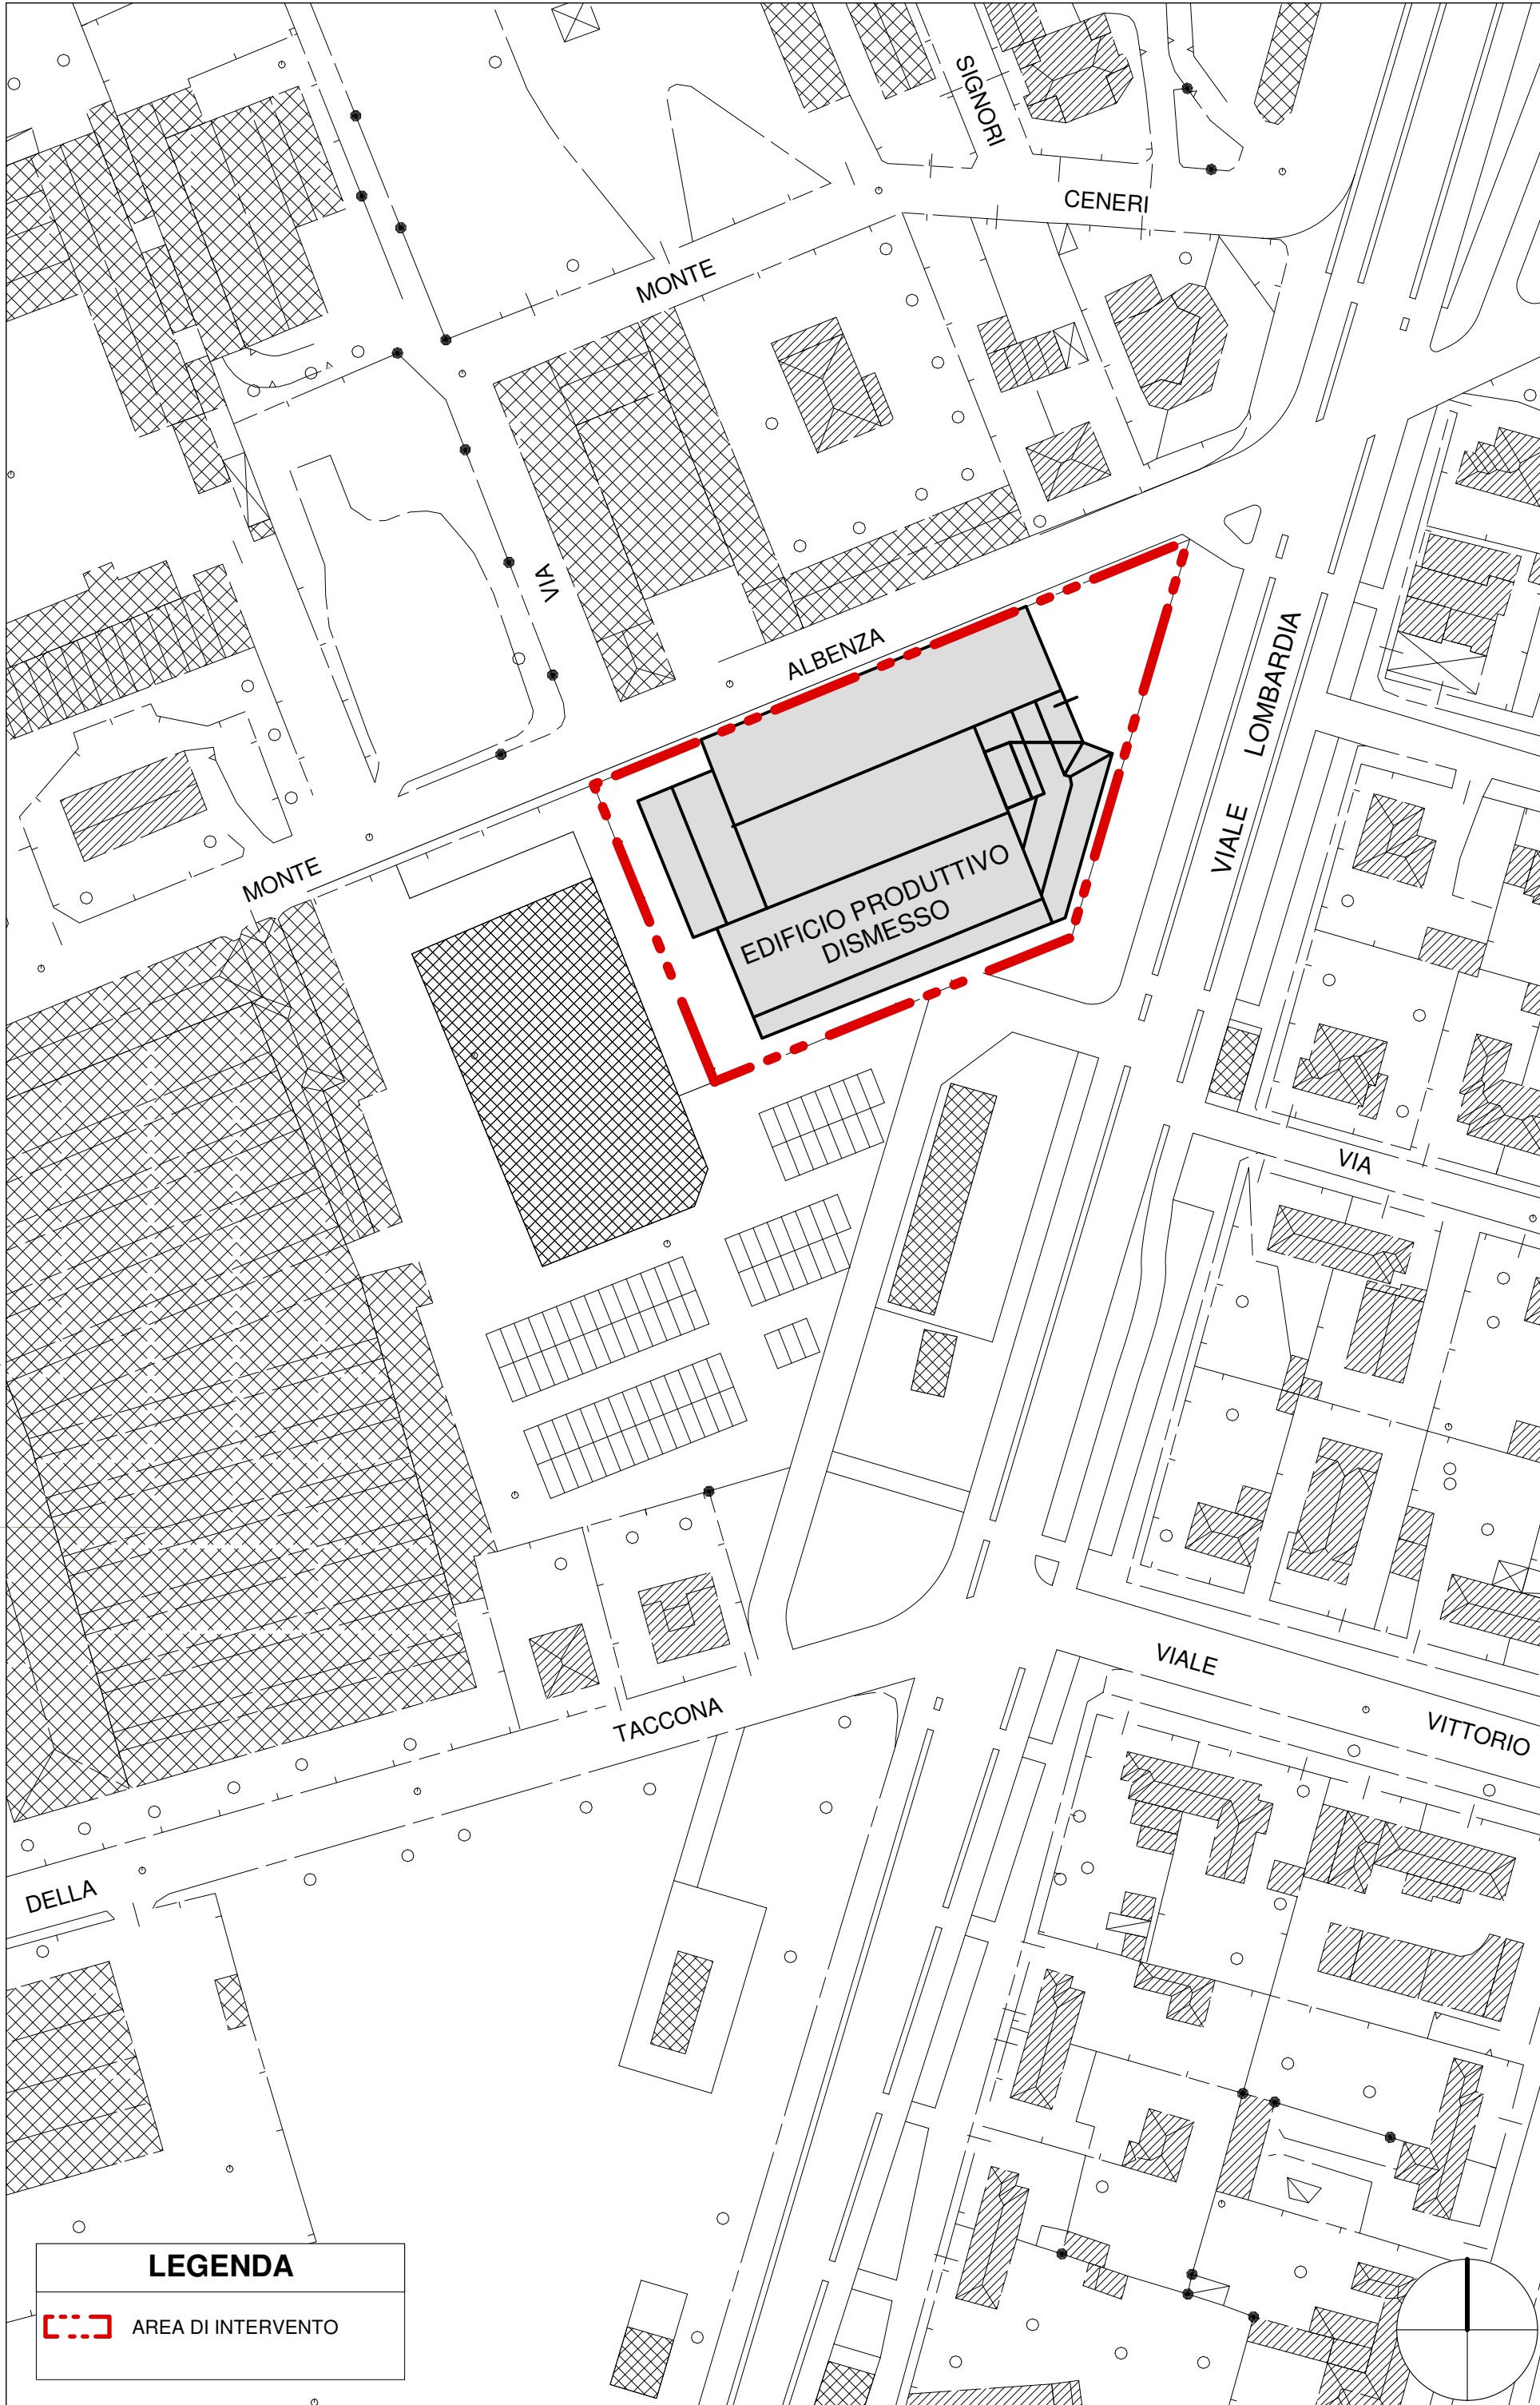


CONTESTUALIZZAZIONE - scala 1:1000

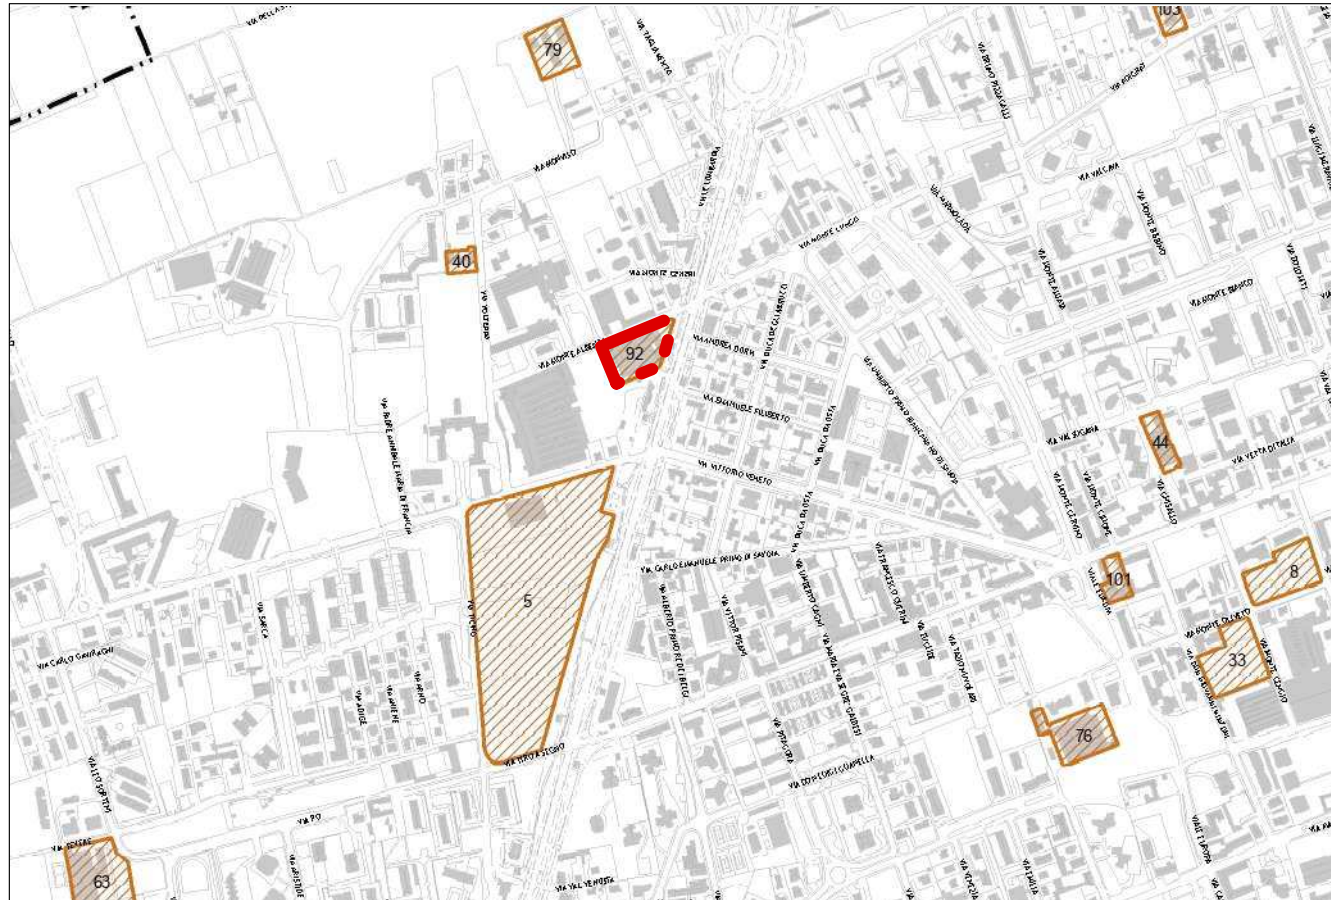


ESTRATTO DI P.G.T. - AMBITI DI RIGENERAZIONE URBANA (art.8bis L.R.12/2005) - scala 1:10000

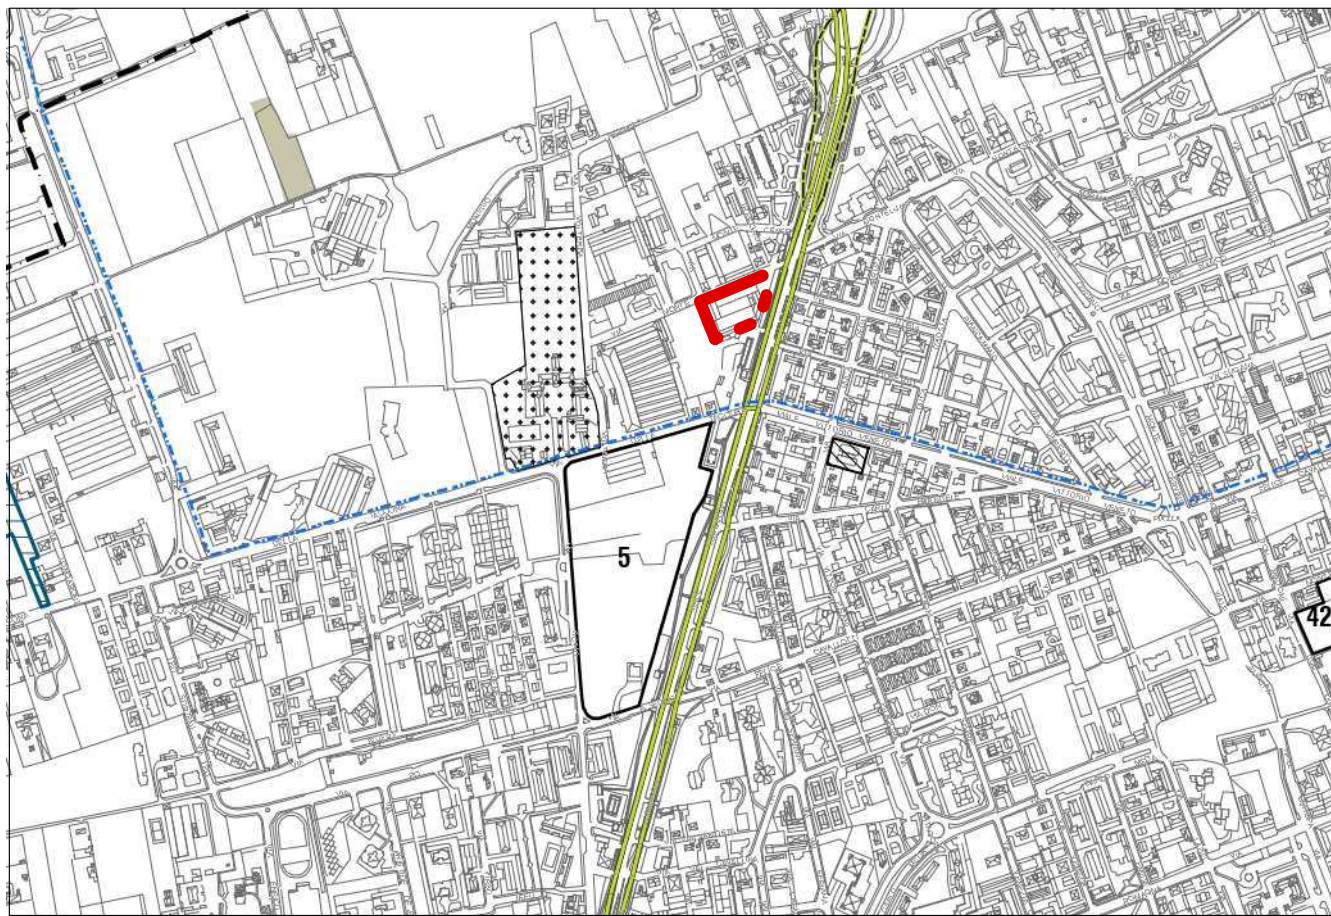

ESTRATTO DI P.G.T. (D.P.01.d) - VINCOLI - scala 1:10000

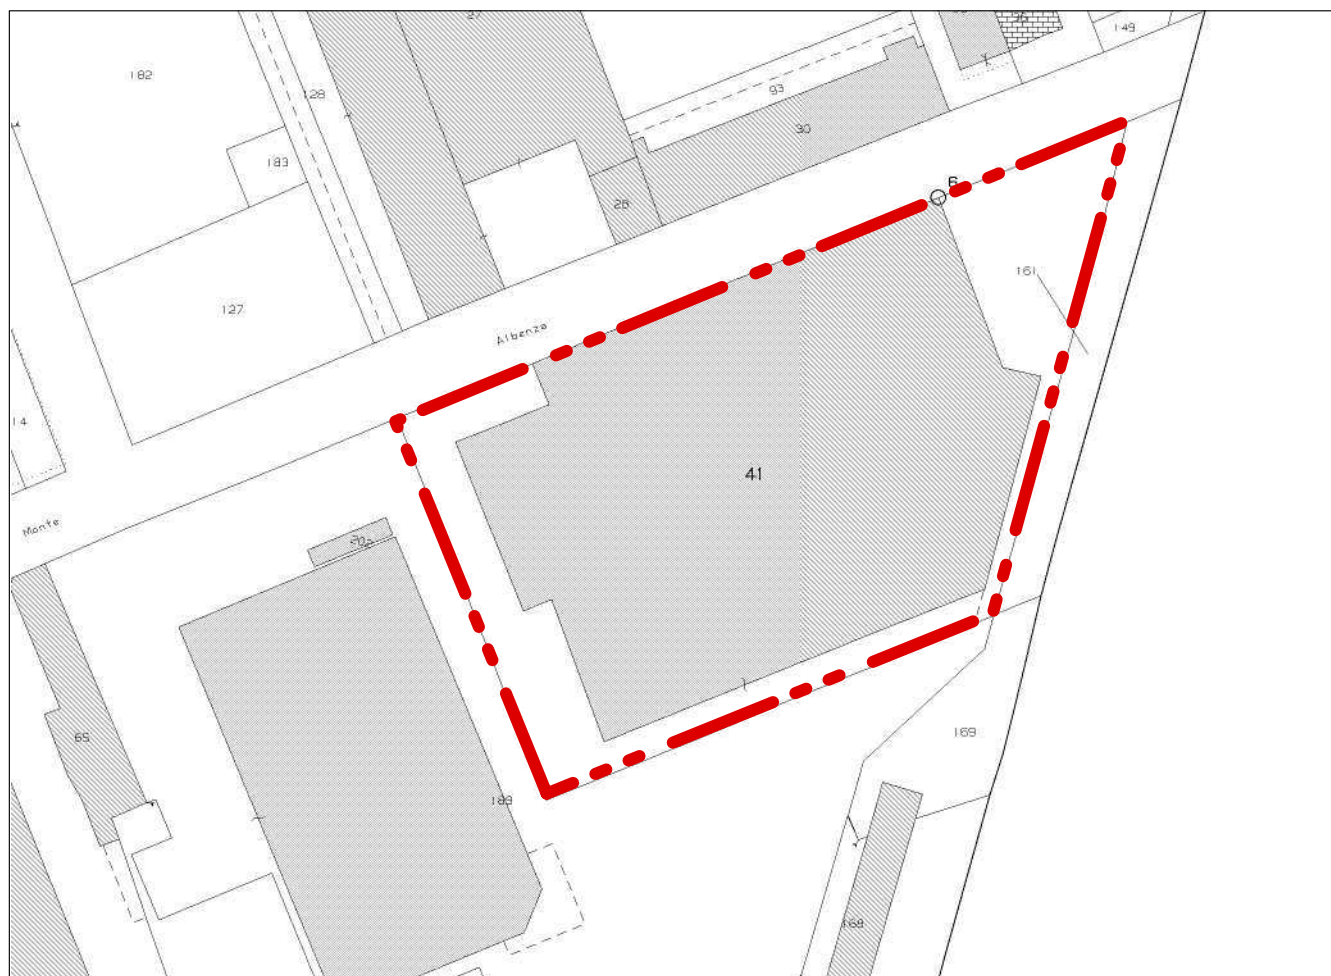

ESTRATTO DI MAPPA - Fg.52 Map.41 - scala 1:1000

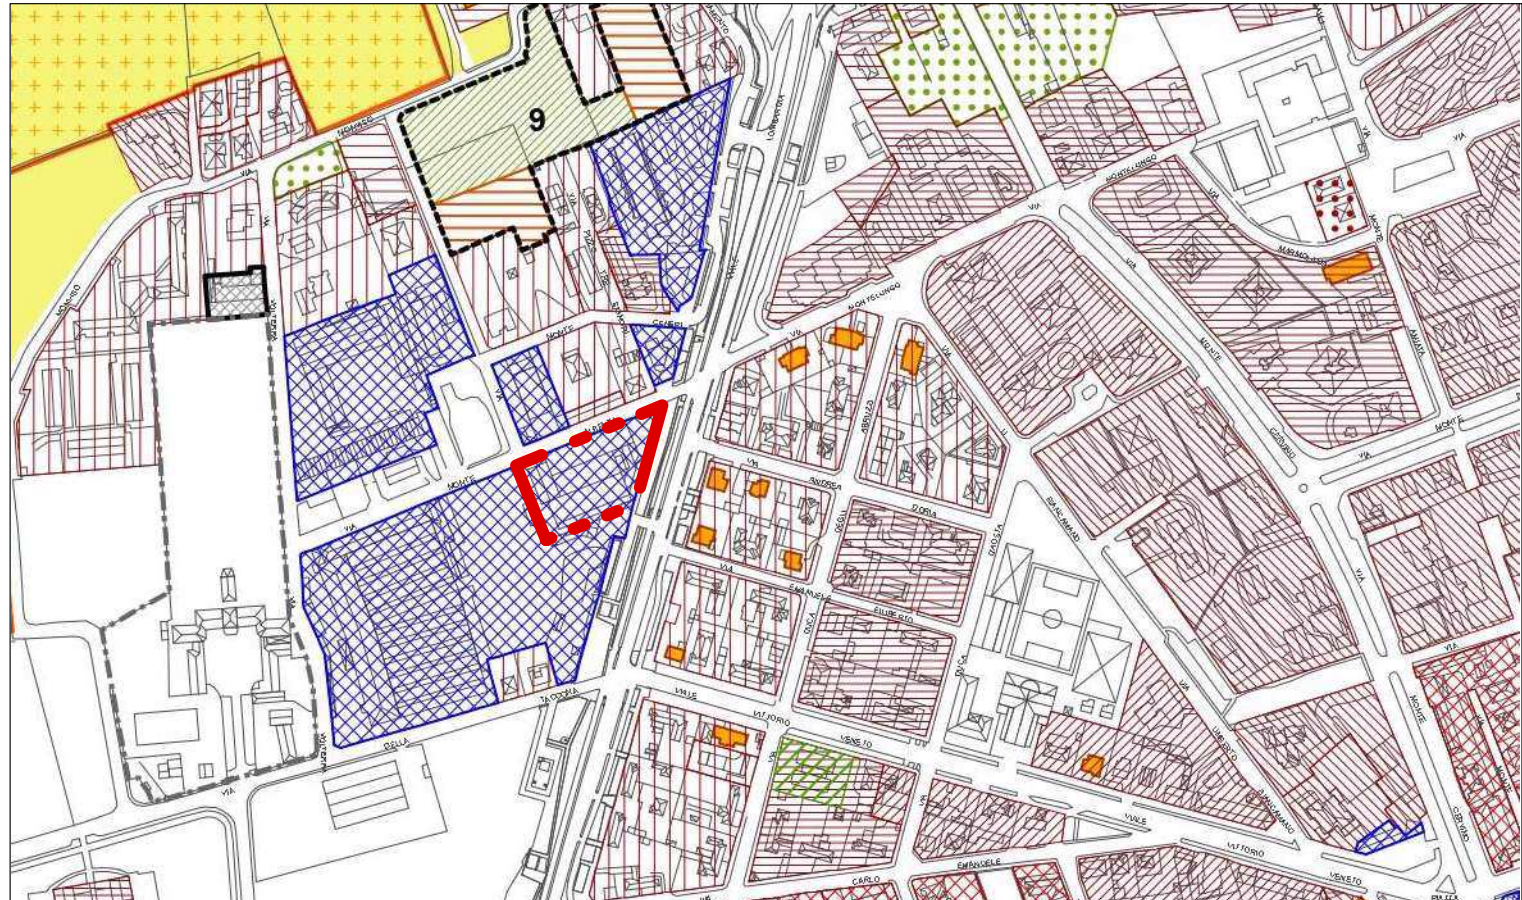

ESTRATTO DI P.G.T. (P.R.01.b) - parte in AREA D1 NON PERIMETRATA (art.20 N.T.A.) e parte in AREA V (art.10 N.T.A.) - scala 1:5000



ESTRATTO DI P.G.T. (P.S.01.i) - SISTEMA DELLE INFRASTRUTTURE - scala 1:10000

COMUNE DI MONZA PROVINCIA DI MONZA E BRIANZA			
OGGETTO: PROPOSTA DI PIANO ATTUATIVO, VIALE LOMBARDA / VIA MONTE ALBENZA (MONZA)		IL COMMITTENTE	
LA PROPRIETA'			
IL PROGETTISTA		IL DIRETTORE DEI LAVORI	L'IMPRESA
cm2 studio moffeis mangiagli architetti		centimetroquadro studio via Statuto, 14 - 20851 Lissone (MB) tel. 039.971.5242 www.centimetroquadro.it info@centimetroquadro.it	
RICHIEDENTE	SIRONI IMMOBILIARE S.R.L.	REV.	06.06.24
PROPRIETA'	SIRONI IMMOBILIARE S.R.L.	DATA	Emissione
TITOLO	INQUADRAMENTO URBANISTICO E CONTESTUALIZZAZIONE	CAUSALE	
COMMESSA	PROPOSTA DI PIANO ATTUATIVO - VIALE LOMBARDA / VIA MONTE ALBENZA (MONZA)		
N.B.: Questo elaborato è tutelato a norma di legge. Tutti i diritti sono riservati. Ne è vietata la riproduzione e la elaborazione senza consenso scritto.			
			TAVOLA 01 FASE DEFINITIVA