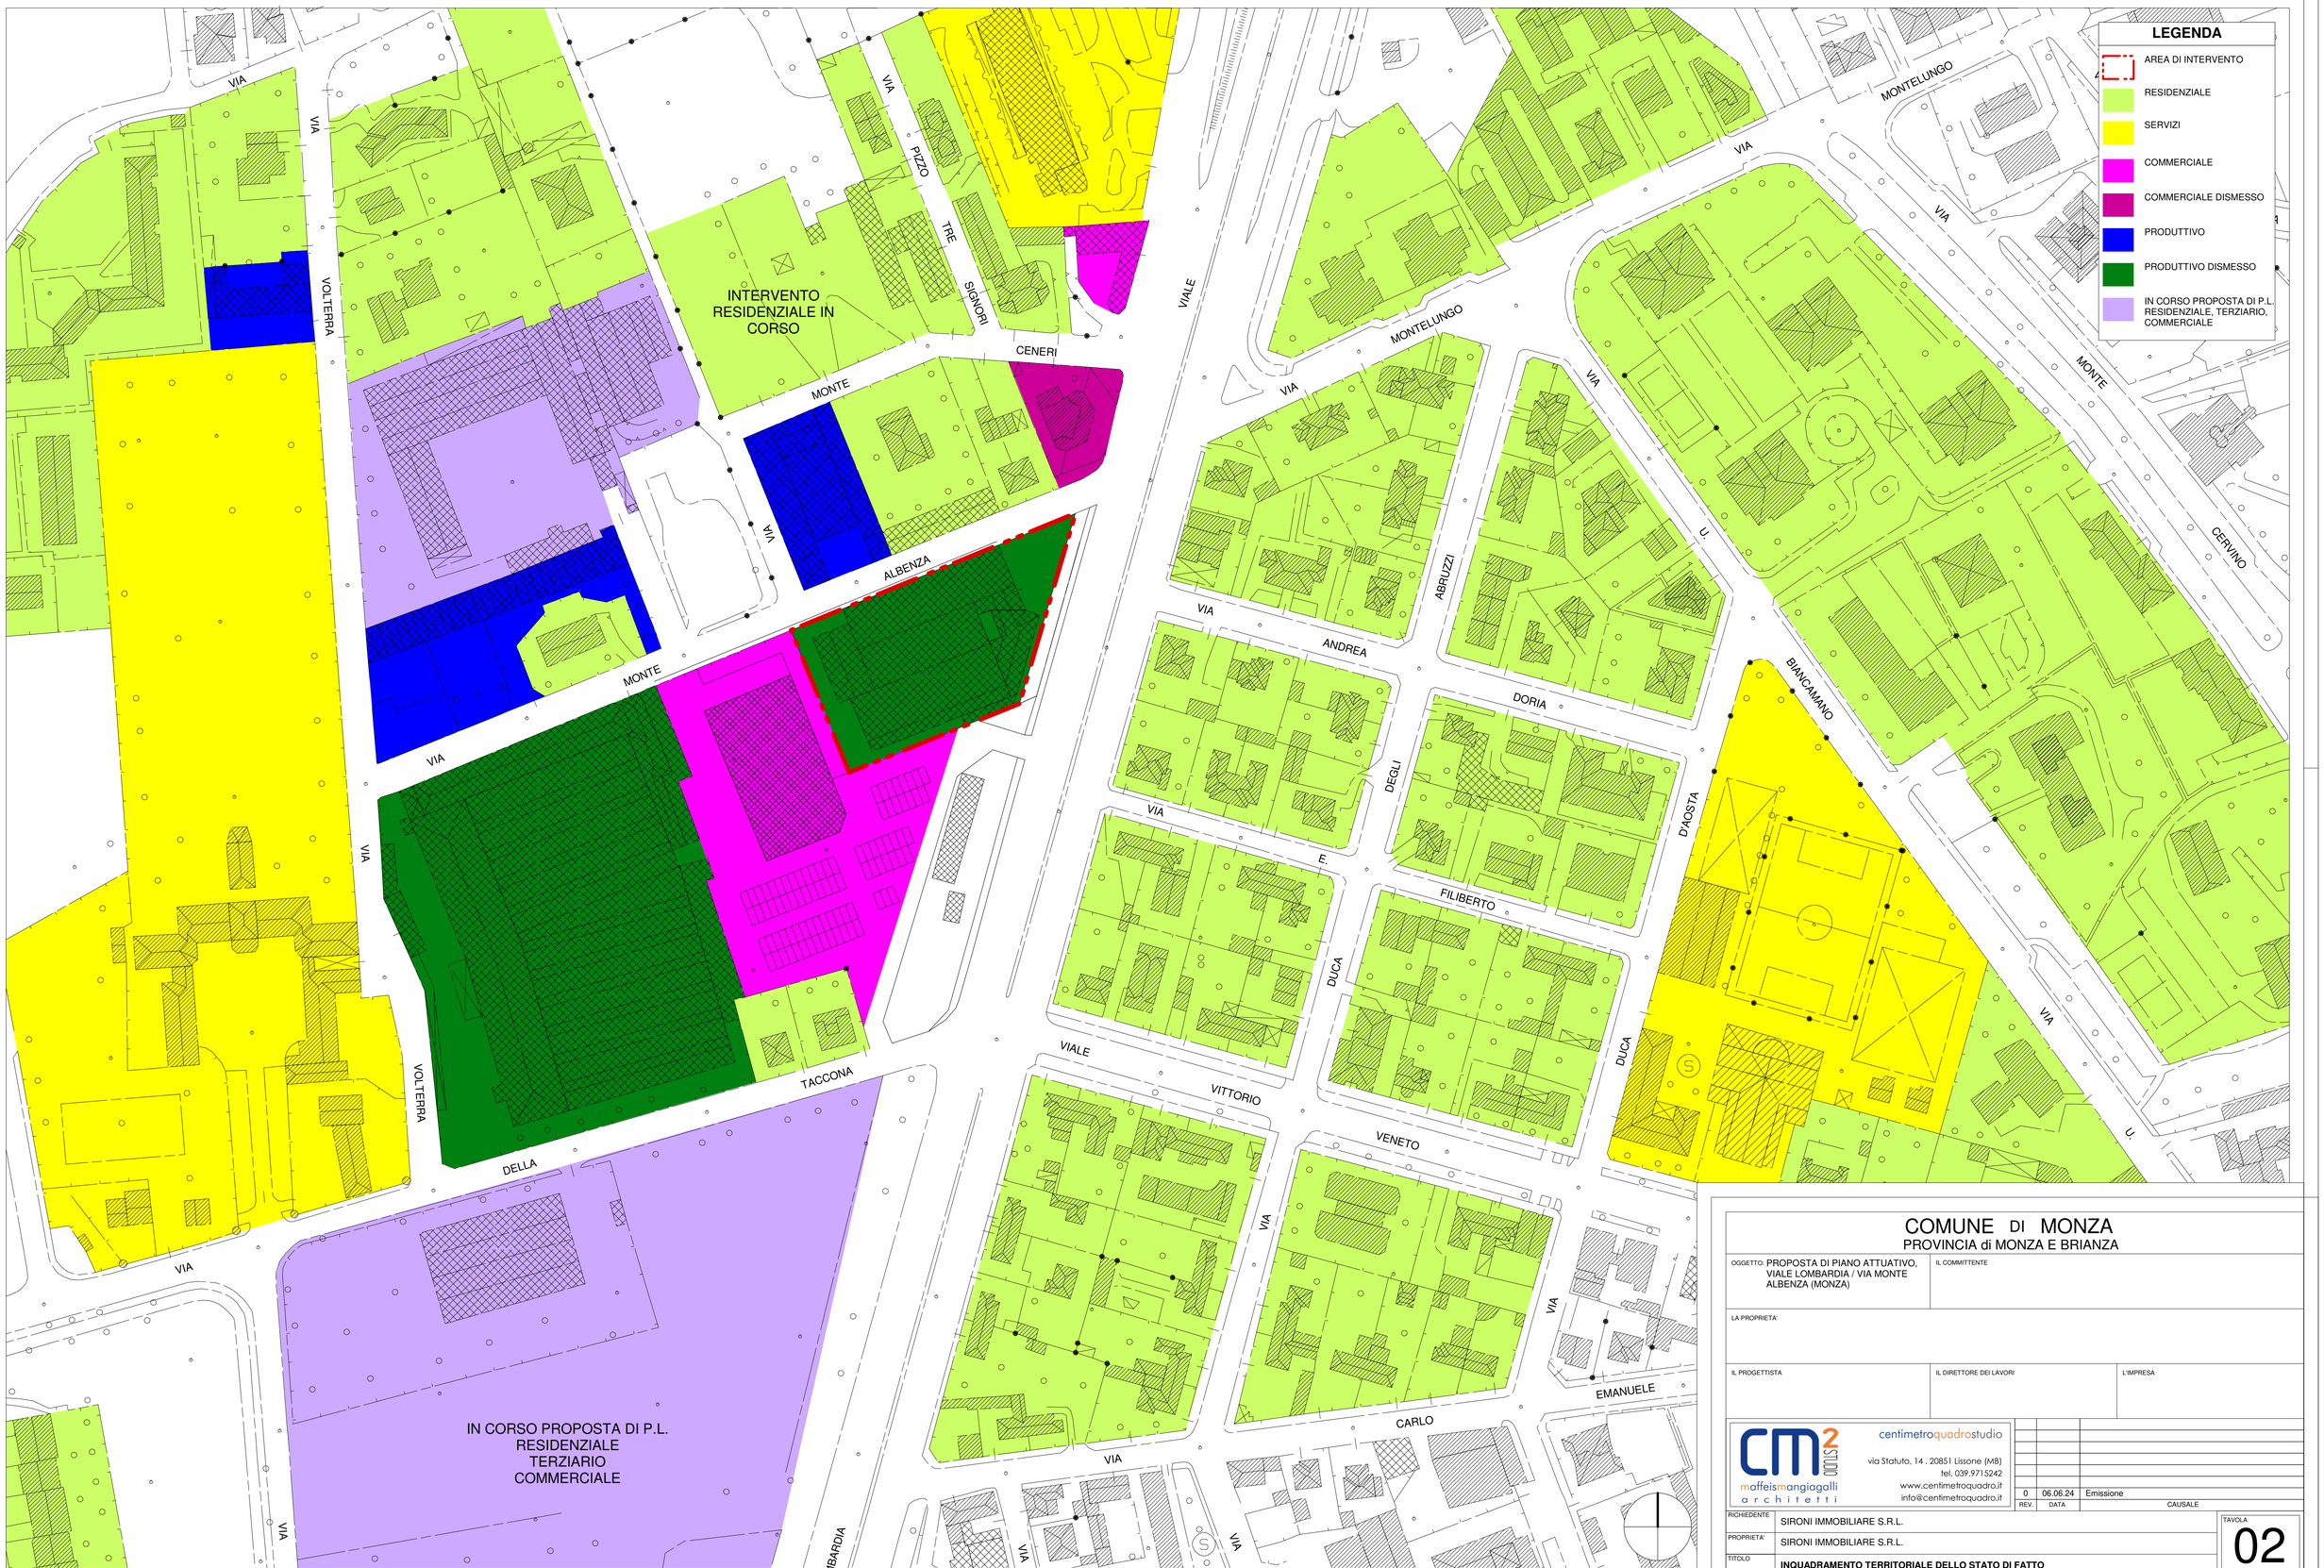

INQUADRAMENTO TERRITORIALE - STATO DI FATTO - scala 1:1000

COMUNE DI MONZA
PROVINCIA di MONZA E BRIANZA

OGGETTO: PROPOSTA DI PIANO ATTUATIVO, VIALE LOMBARDIA / VIA MONTE ALBENZA (MONZA)

IL COMMITTENTE

LA PROPRIETA'

IL PROGETTISTA

IL DIRETTORE DEI LAVORI

L'IMPRESA

centimetroquadrostudio
via Statuto, 14 . 20851 Lissone (MB)
tel. 039.9715242
www.centimetroquadro.it
info@centimetroquadro.it
maffeismangiagalli architetti

REV.	DATA	CAUSALE
0	06.06.24	Emissione

RICHIEDENTE	SIRONI IMMOBILIARE S.R.L.
PROPRIETA'	SIRONI IMMOBILIARE S.R.L.
TITOLO	**INQUADRAMENTO TERRITORIALE DELLO STATO DI FATTO**
COMMESSA	PROPOSTA DI PIANO ATTUATIVO - VIALE LOMBARDIA / VIA MONTE ALBENZA (MONZA)

TAVOLA 02

FASE DEFINITIVA

N.B.: Questo elaborato è tutelato a norma di legge. Tutti i diritti sono riservati. Ne è vietata la riproduzione e la elaborazione senza consenso scritto.