




PROSPETTO SUD-OVEST - STATO DI FATTO - scala 1:500

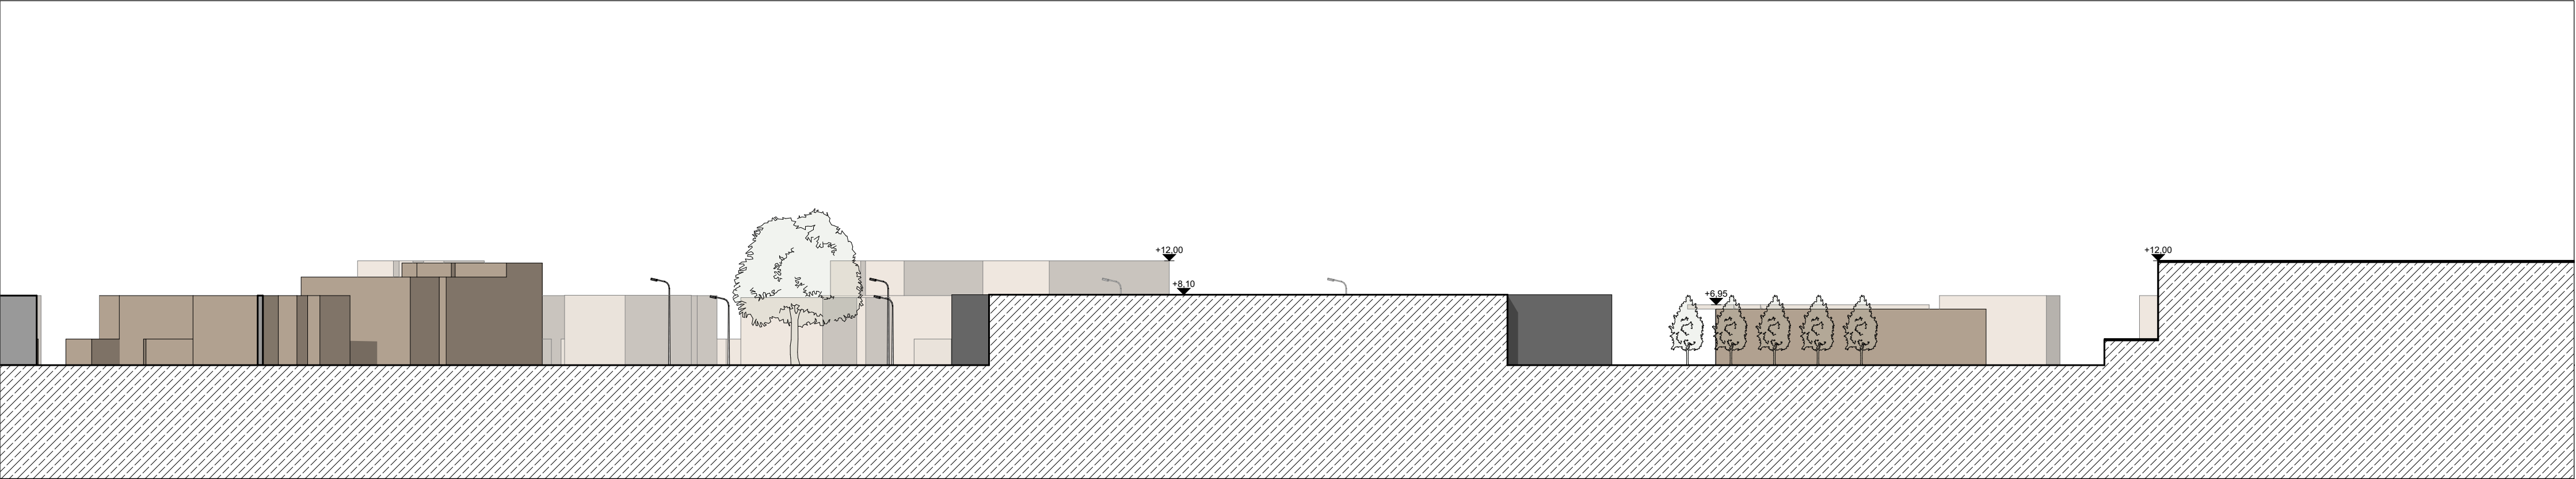


PROSPETTO NORD-OVEST - STATO DI FATTO - scala 1:500

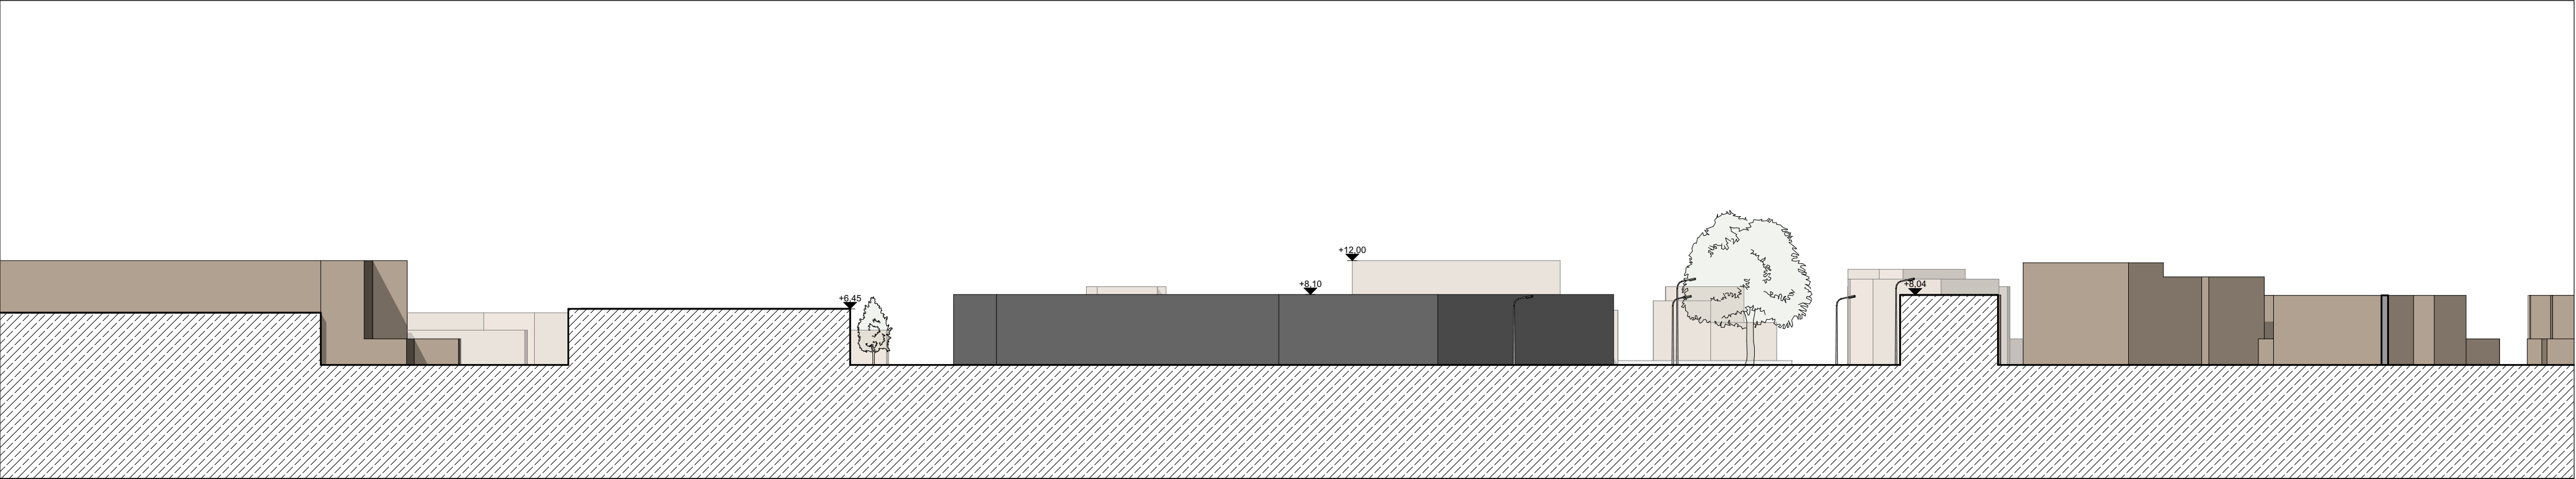

PROSPETTO SUD-EST - STATO DI FATTO - scala 1:500

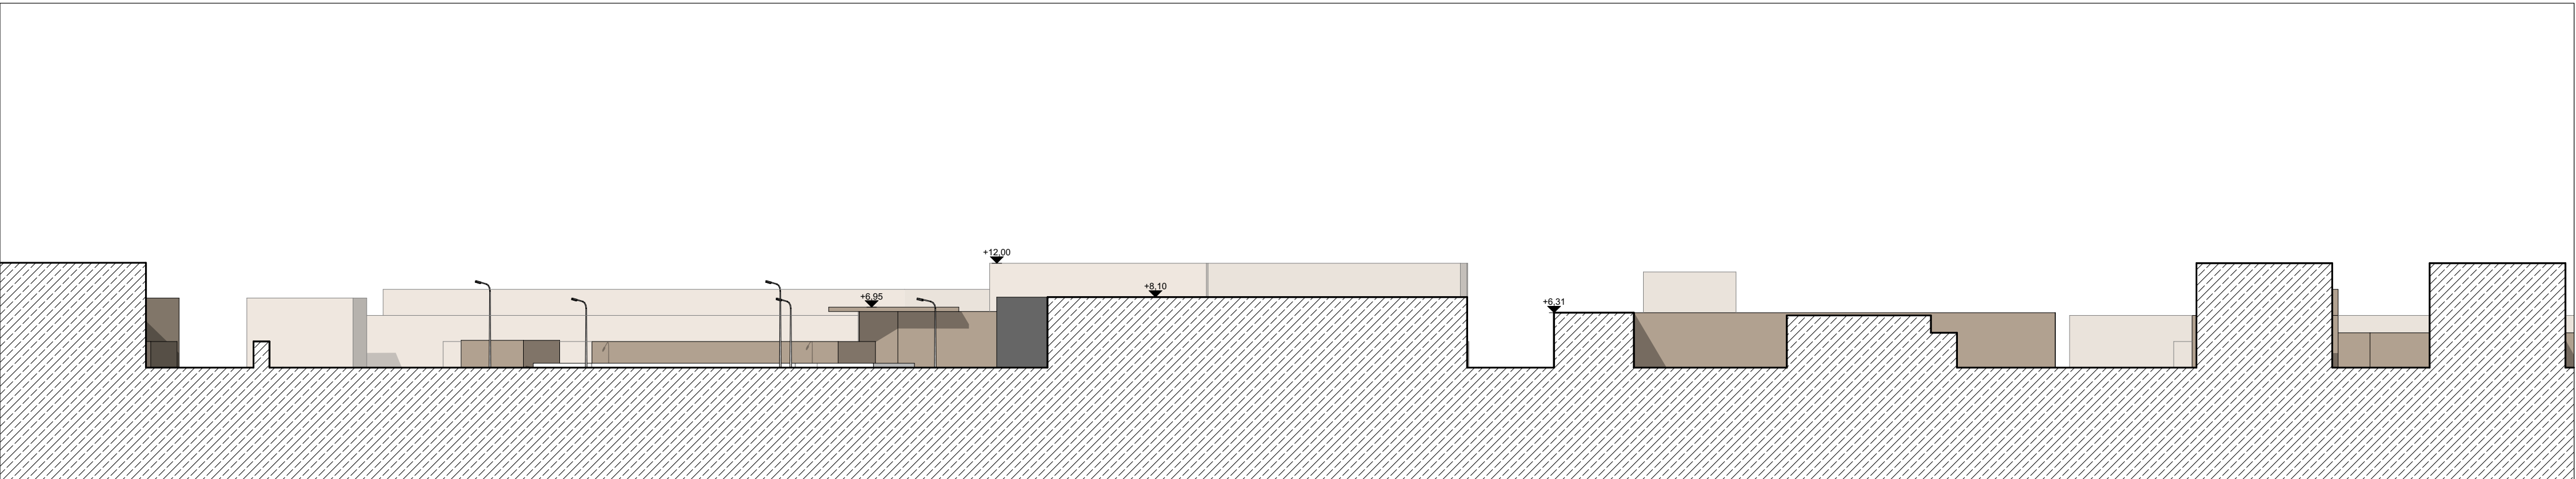

PROSPETTO NORD-EST - STATO DI FATTO - scala 1:500

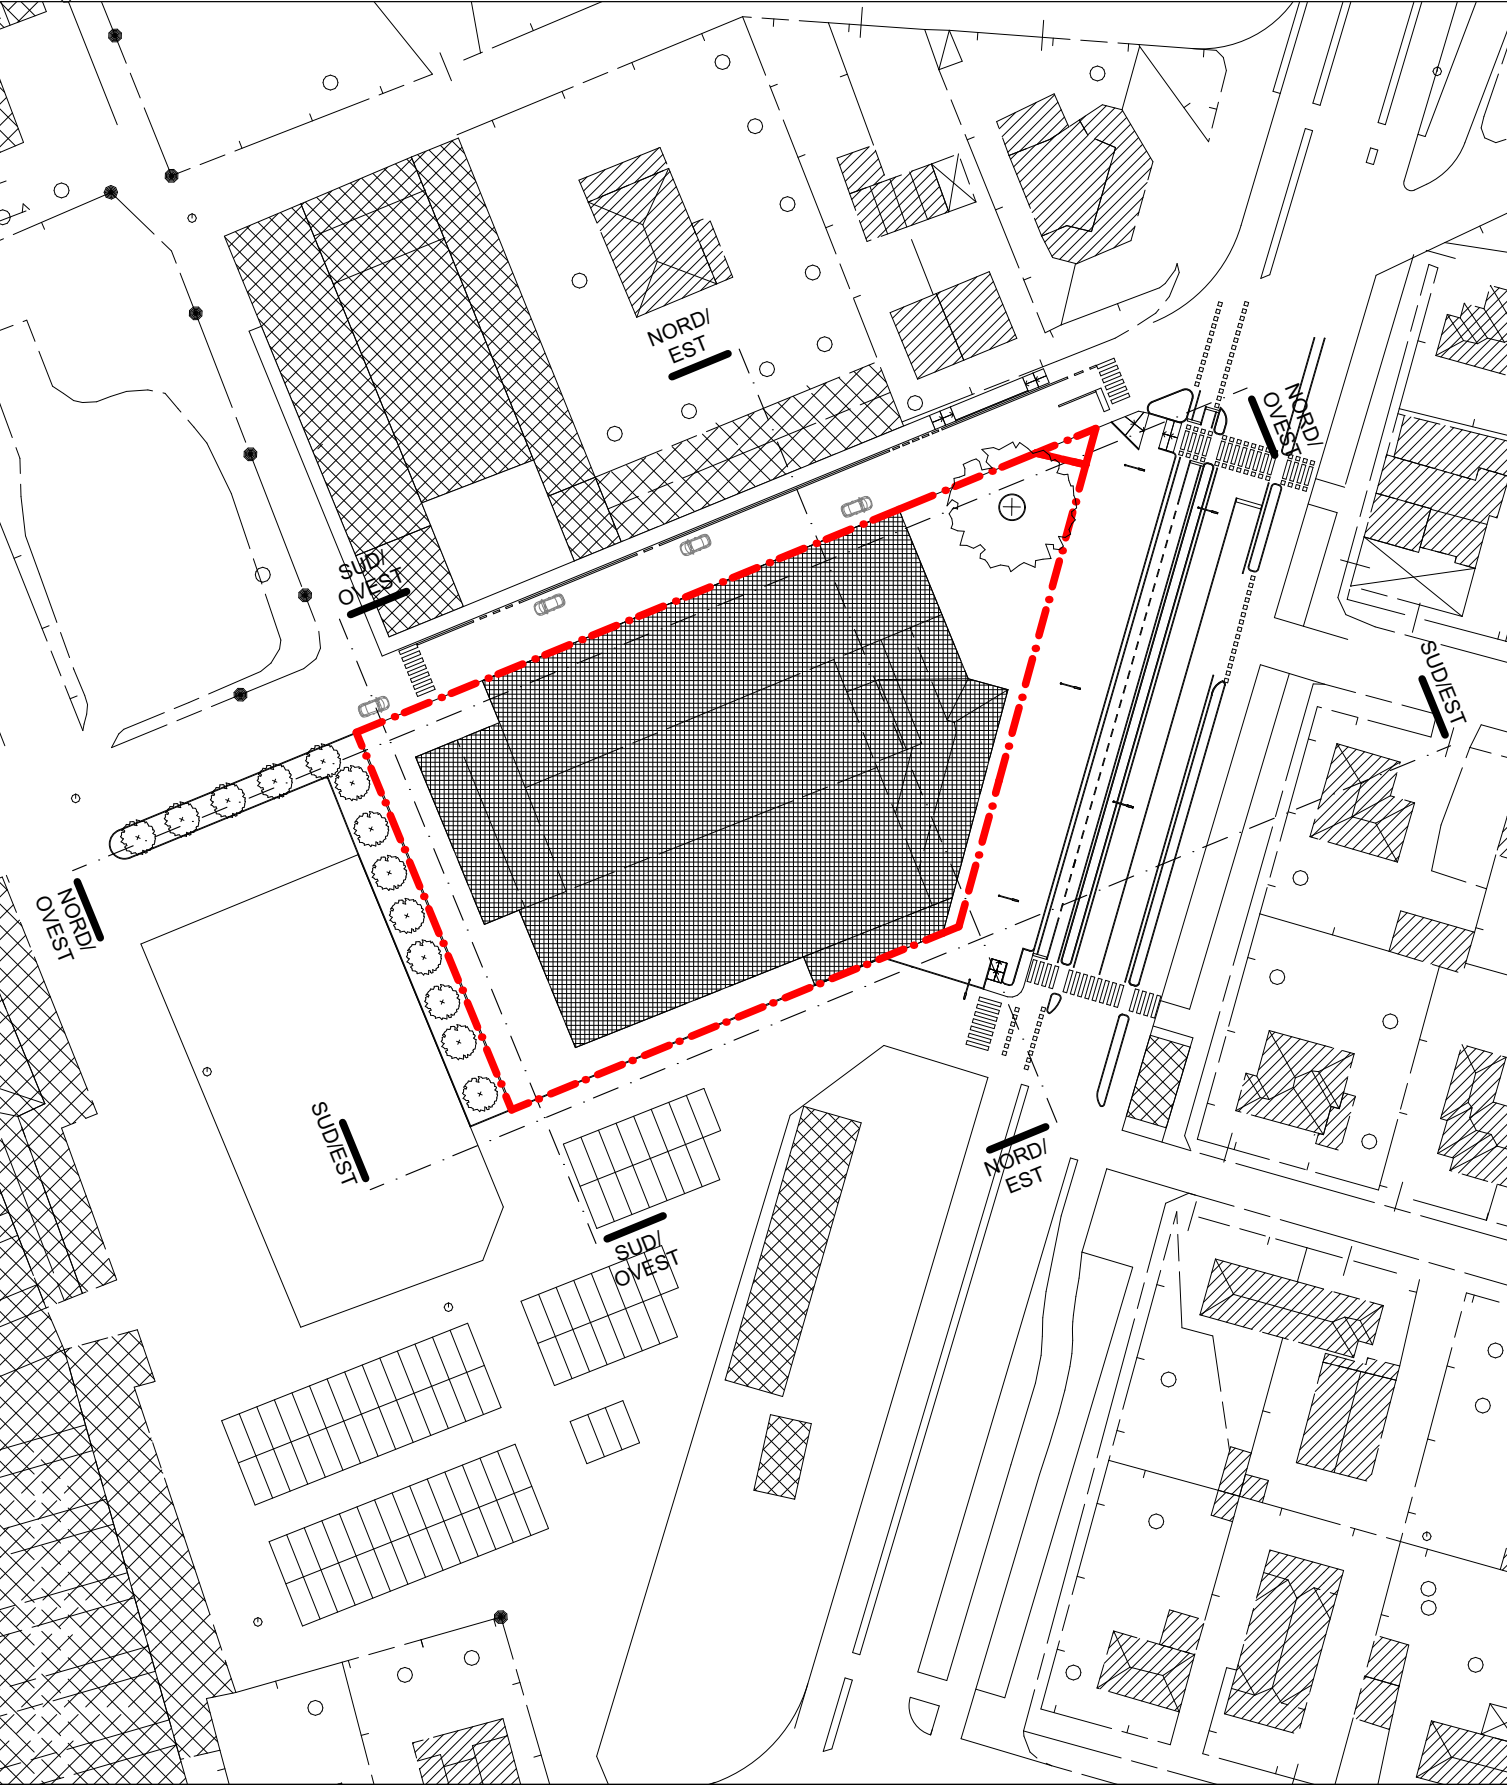

PIANTA CHIAVE - scala 1:1000

COMUNE DI MONZA PROVINCIA di MONZA E BRIANZA																				
OGGETTO: PROPOSTA DI PIANO ATTUATIVO, VIALE LOMBARDIA / VIA MONTE ALBENZA (MONZA)		IL COMMITTENTE:																		
LA PROPRIETA':																				
IL PROGETTISTA:		IL DIRETTORE DEI LAVORI:																		
		L'IMPRESA:																		
CM2 centimetroquadrostudio maffeismangiagalli architetti via Statuto, 14 20851 Lissone (MB) tel.039.9715242 www.centimetroquadro.it info@centimetroquadro.it <table><thead><tr><th>REV.</th><th>DATA</th><th>CAUSALE</th></tr></thead><tbody><tr><td>1</td><td>02/09/24</td><td>Aggiornamento</td></tr><tr><td>0</td><td>06/06/24</td><td>Emissione</td></tr></tbody></table> <table><tr><td>RICHIEDENTE</td><td>SIRONI IMMOBILIARE S.R.L.</td></tr><tr><td>PROPRIETA'</td><td>SIRONI IMMOBILIARE S.R.L.</td></tr><tr><td>TITOLO</td><td>SEZIONI TERRITORIALI - STATO DI FATTO</td></tr><tr><td>COMMESSA</td><td>PROPOSTA DI PIANO ATTUATIVO - VIALE LOMBARDIA / VIA MONTE ALBENZA (MONZA)</td></tr></table> TAVOLA 04 FASE DEFINITIVA N.B.: Questo elaborato è tutelato a norma di legge. Tutti i diritti sono riservati. Ne è vietata la riproduzione e la elaborazione senza consenso scritto.				REV.	DATA	CAUSALE	1	02/09/24	Aggiornamento	0	06/06/24	Emissione	RICHIEDENTE	SIRONI IMMOBILIARE S.R.L.	PROPRIETA'	SIRONI IMMOBILIARE S.R.L.	TITOLO	SEZIONI TERRITORIALI - STATO DI FATTO	COMMESSA	PROPOSTA DI PIANO ATTUATIVO - VIALE LOMBARDIA / VIA MONTE ALBENZA (MONZA)
REV.	DATA	CAUSALE																		
1	02/09/24	Aggiornamento																		
0	06/06/24	Emissione																		
RICHIEDENTE	SIRONI IMMOBILIARE S.R.L.																			
PROPRIETA'	SIRONI IMMOBILIARE S.R.L.																			
TITOLO	SEZIONI TERRITORIALI - STATO DI FATTO																			
COMMESSA	PROPOSTA DI PIANO ATTUATIVO - VIALE LOMBARDIA / VIA MONTE ALBENZA (MONZA)																			