




ORTOFOTO - STATO DI FATTO - scala 1:1000



ORTOFOTO - STATO DI PROGETTO - scala 1:1000

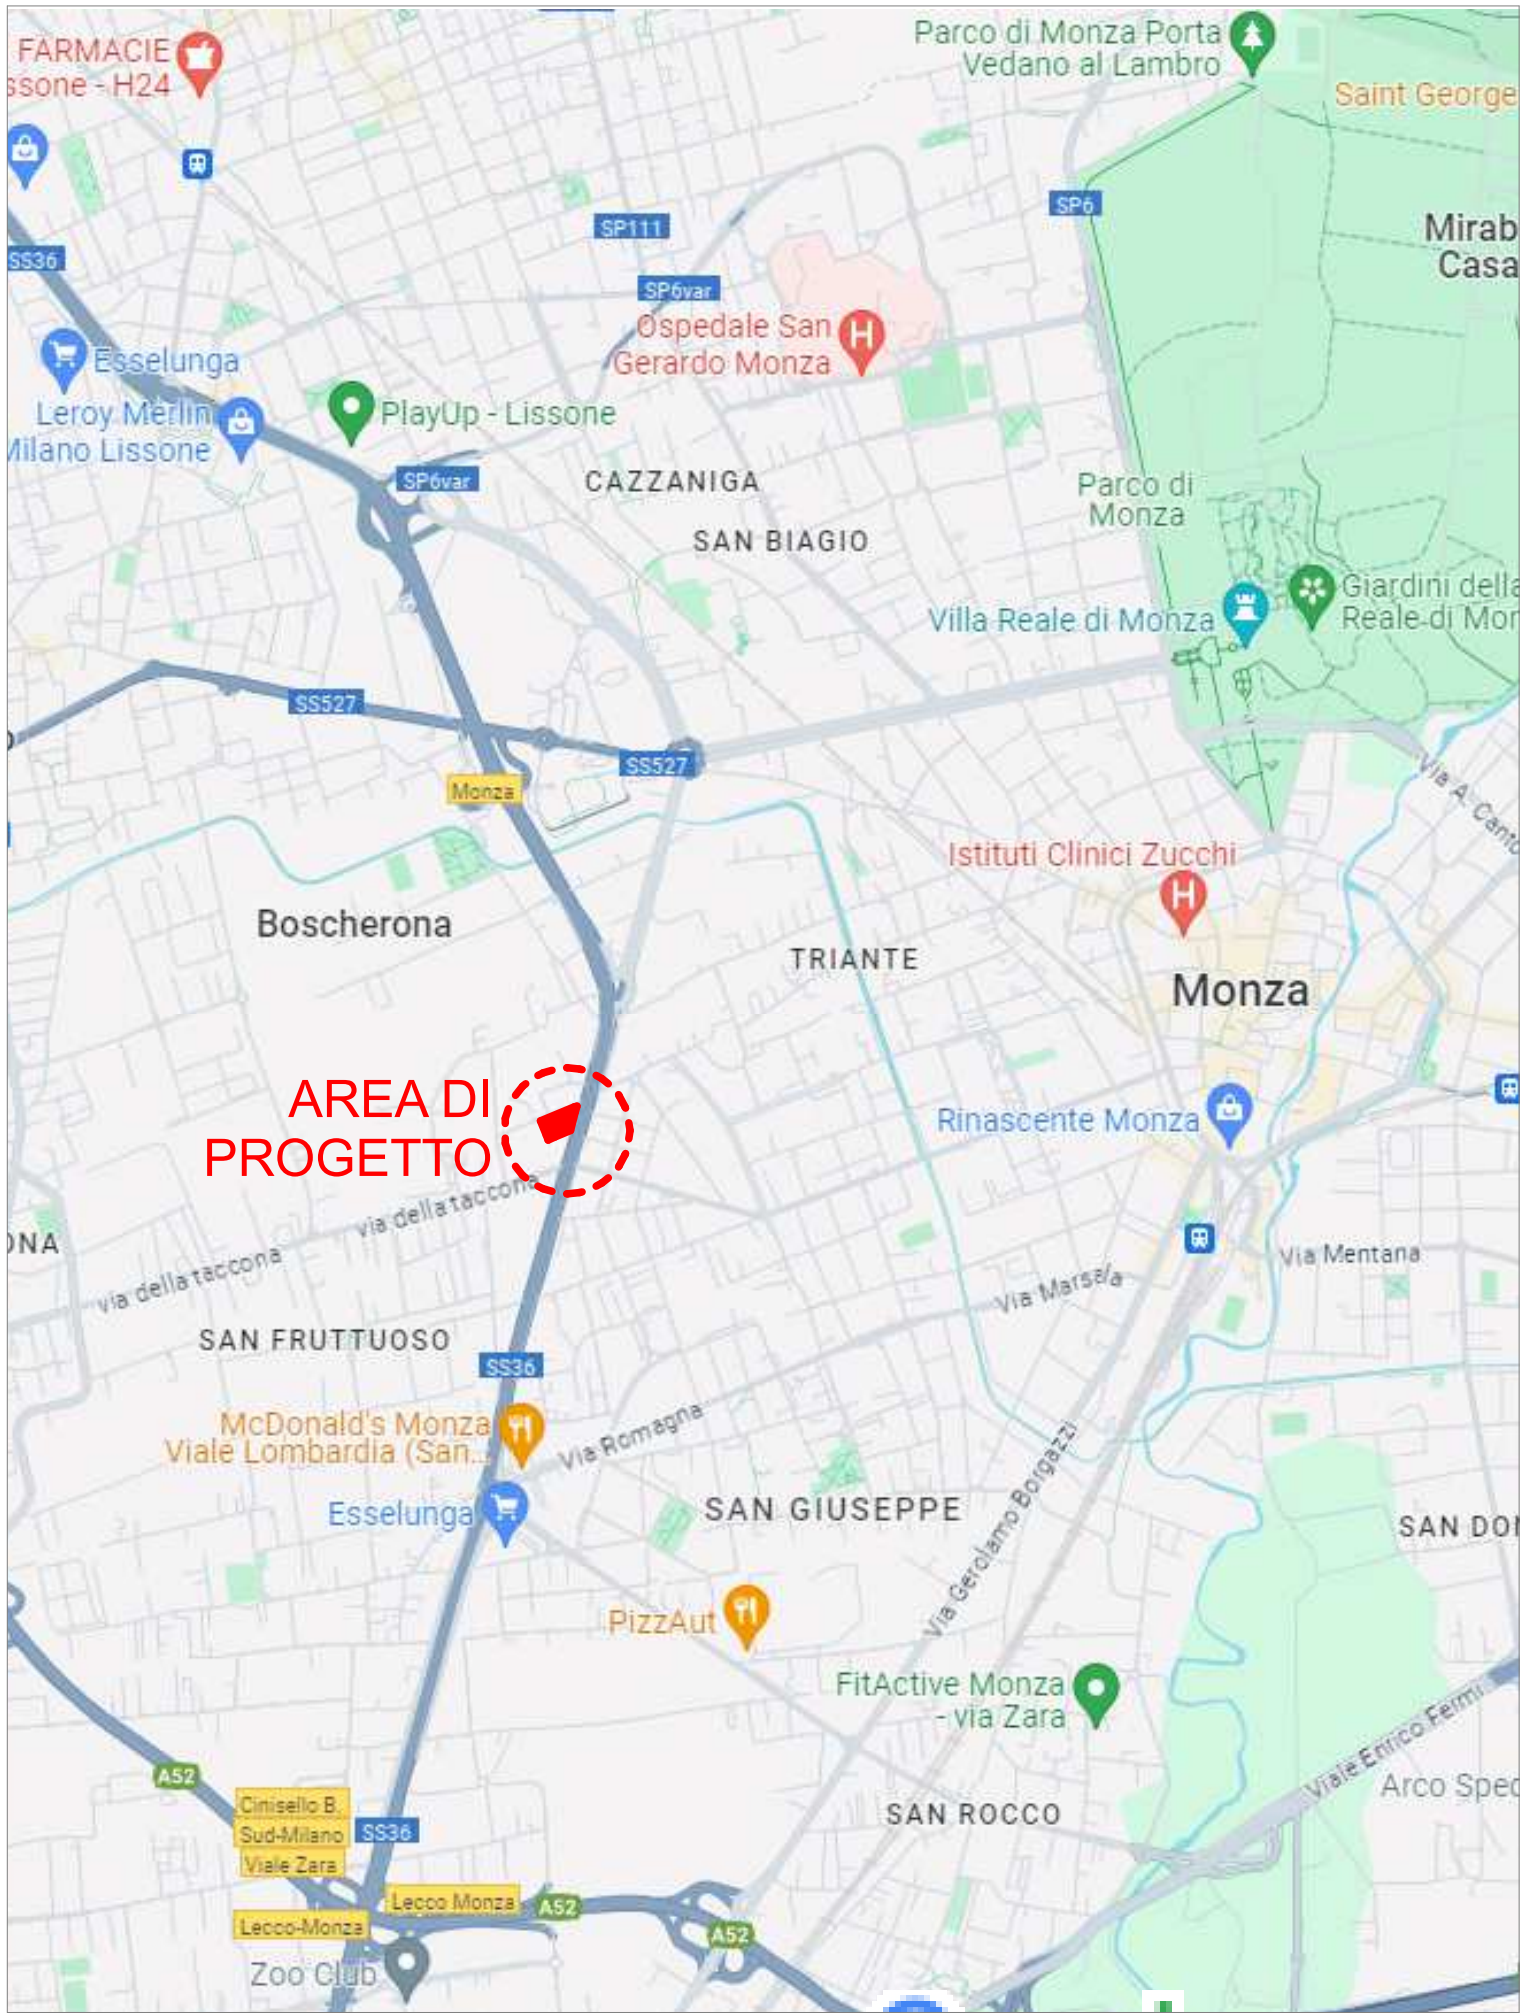

LEGENDA

 AREA DI PROPRIETA'

COMUNE DI MONZA PROVINCIA di MONZA E BRIANZA			
OGGETTO: PROPOSTA DI PIANO ATTUATIVO, VIALE LOMBARDIA / VIA MONTE ALBENZA (MONZA)		IL COMMITTENTE:	
LA PROPRIETA':			
IL PROGETTISTA:		IL DIRETTORE DEI LAVORI:	L'IMPRESA:
CM² STUDIO maffei mangiagalli architetti centimetroquadrostudio via Statuto, 14, 20851 Lissone (MB) tel. 039.9715242 www.centimetroquadro.it info@centimetroquadro.it		2 07/04/25 Aggiornamento 1 02/12/24 Aggiornamento 0 06/06/24 Emissione	REV: DATA CAUSALE
RICHIEDENTE:	SIRONI IMMOBILIARE S.R.L.		
PROPRIETA':	SIRONI IMMOBILIARE S.R.L.		
TITOLO:	ORTOFOTO - STATO DI FATTO/PROGETTO		
COMMESSA:	PROPOSTA DI PIANO ATTUATIVO - VIALE LOMBARDIA / VIA MONTE ALBENZA (MONZA)		
N.B.: Questo elaborato è tutelato a norma di legge. Tutti i diritti sono riservati. Ne è vietata la riproduzione e la elaborazione senza consenso scritto.			TAVOLA 06 FASE DEFINITIVA