




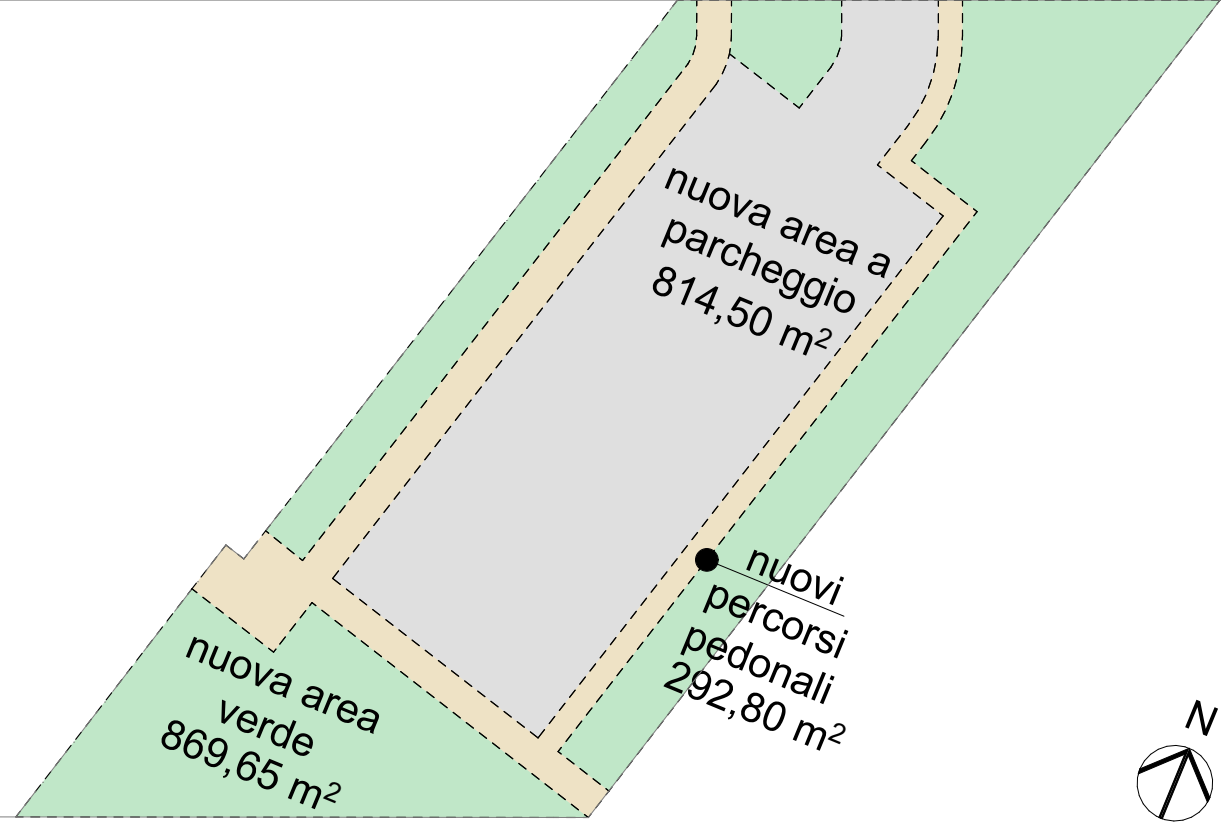


PLANIVOLUMETRICO STATO DI PROGETTO - scala 1:200

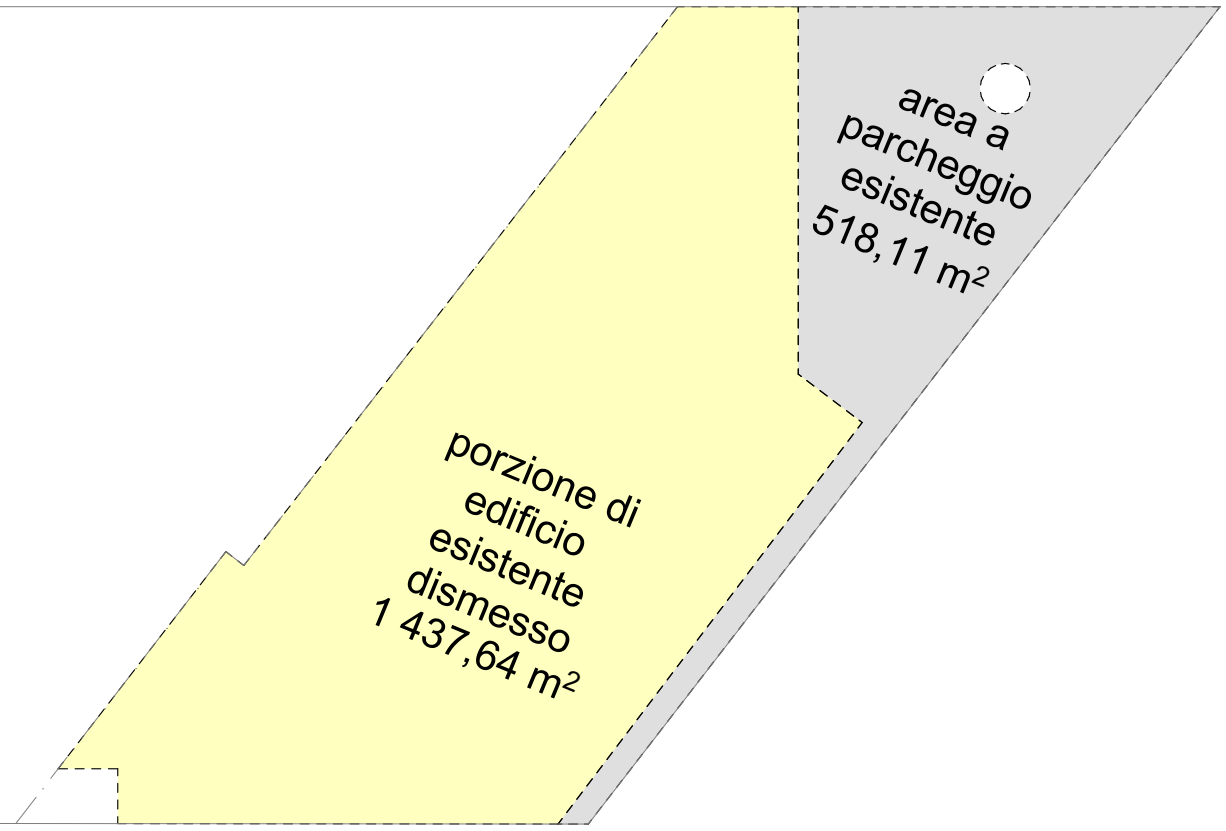

VERIFICA DELLE SUPERFICI NELL'AREA IN CESSIONE - scala 1:500

LEGENDA

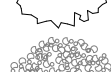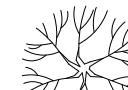	AREA DI PROPRIETA'		ALBERATURE ESISTENTI		ALBERI DI NUOVA FORMAZIONE: LAGERSTROEMIA
	VERDE PUBBLICO ESISTENTE		ARBUSTI/CESPUGLI ESISTENTI		ARBUSTI E CESPUGLI DI NUOVA FORMAZIONE: GRAMINACEE
	VERDE PUBBLICO IN CESSIONE				
	VERDE PRIVATO				
	NUOVA PAVIMENTAZIONE IN MASSELLI DI CALCES TRUZZO 100% DRENANTE, COLOR MATTONE COME ESISTENTI NELL'AREA				ALBERI DI NUOVA FORMAZIONE: ACERO CAMPESTER
	PALI DI ILLUMINAZIONE PUBBLICA ESISTENTI				ALBERI DI NUOVA FORMAZIONE: MAGNOLIA GRANDIFLORA
	PALI DI ILLUMINAZIONE PUBBLICA DI NUOVA FORMAZIONE mod. SIGNIFY STRADALE A LED_SGI LUMISTREET BGP 392				ALBERI DI NUOVA FORMAZIONE: PLATANUS
	CESTINO RIFIUTI CON POSACENERE mod. LIBERTY				

COMUNE DI MONZA PROVINCIA di MONZA E BRIANZA											
OGGETTO: PROPOSTA DI PIANO ATTUATIVO, VIALE LOMBARDIA / VIA MONTE ALBENZA (MONZA)	IL COMMITTENTE:										
LA PROPRIETA':											
IL PROGETTISTA:	IL DIRETTORE DEI LAVORI:	L'IMPRESA:									
<table><tr><td></td><td>centimetroquadro studio</td><td></td></tr><tr><td>via Strada, 14 - 20051 Lissone (MB)</td><td>tel. 039 9715242</td><td></td></tr><tr><td>www.centimetroquadro.it</td><td>info@centimetroquadro.it</td><td></td></tr></table>				centimetroquadro studio		via Strada, 14 - 20051 Lissone (MB)	tel. 039 9715242		www.centimetroquadro.it	info@centimetroquadro.it	
	centimetroquadro studio										
via Strada, 14 - 20051 Lissone (MB)	tel. 039 9715242										
www.centimetroquadro.it	info@centimetroquadro.it										
RICHIEDENTE: SIRONI IMMOBILIARE S.R.L.	3 07/04/25 Aggiornamento	TAVOLA 07 FASE: DEFINITIVA									
PROPRIETA': SIRONI IMMOBILIARE S.R.L.	2 02/12/24 Aggiornamento										
TITOLO: PLANIVOLUMETRICO - STATO DI PROGETTO	1 02/09/24 Aggiornamento										
COMMESSA: PROPOSTA DI PIANO ATTUATIVO - VIALE LOMBARDIA / VIA MONTE ALBENZA (MONZA)	0 06/06/24 Emissione										
N.B.: Questo elaborato è tutelato a norma di legge. Tutti i diritti sono riservati. Non è vietata la riproduzione e la elaborazione senza consenso scritto.											