


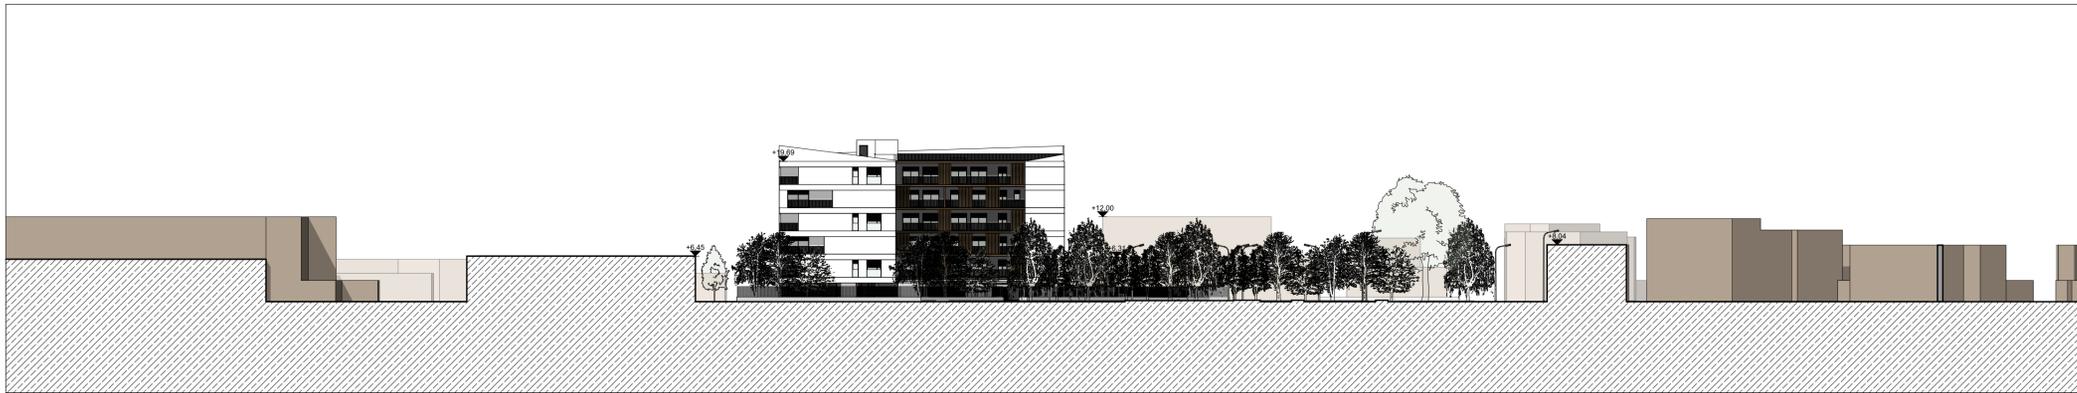

PROSPETTO SUD-OVEST - STATO DI PROGETTO - scala 1:500




PROSPETTO NORD-OVEST - STATO DI PROGETTO - scala 1:500



PROSPETTO SUD-EST - STATO DI PROGETTO - scala 1:500



PROSPETTO NORD-EST - STATO DI PROGETTO - scala 1:500

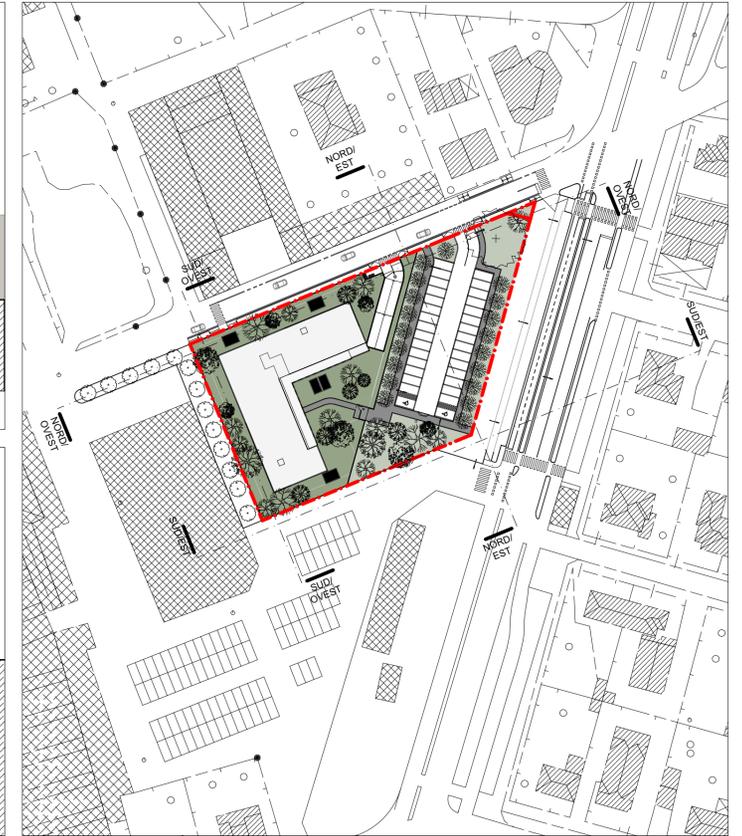

PIANTA CHIAVE - scala 1:1000

COMUNE DI MONZA
PROVINCIA di MONZA E BRIANZA

OGGETTO: PROPOSTA DI PIANO ATTUATIVO, VIALE LOMBARDIA / VIA MONTE ALBENZA (MONZA) IL COMMITTENTE:

LA PROPRIETA':

IL PROGETTISTA: IL DIRETTORE DEI LAVORI: L'IMPRESA:

centimetroquadro studio
via Statuto, 14 20851 Lissone (MI)
tel. 039.9715242
www.centimetroquadro.it
info@centimetroquadro.it

maffeismangiagalli architetti

REV.	DATA	CAUSALE
2	07/07/25	Aggiornamento
1	02/12/24	Aggiornamento
0	06/06/24	Emissione

RICHIEDENTE: SIRONI IMMOBILIARE S.R.L.

PROPRIETA': SIRONI IMMOBILIARE S.R.L.

TITOLO: SEZIONI TERRITORIALI - STATO DI PROGETTO

COMMESSA: PROPOSTA DI PIANO ATTUATIVO - VIALE LOMBARDIA / VIA MONTE ALBENZA (MONZA)

TAVOLA
09
FASE
DEFINITIVA

N.B. Questo elaborato è tutelato a norma di legge. Tutti i diritti sono riservati. Ne è vietata la riproduzione e la elaborazione senza consenso scritto.