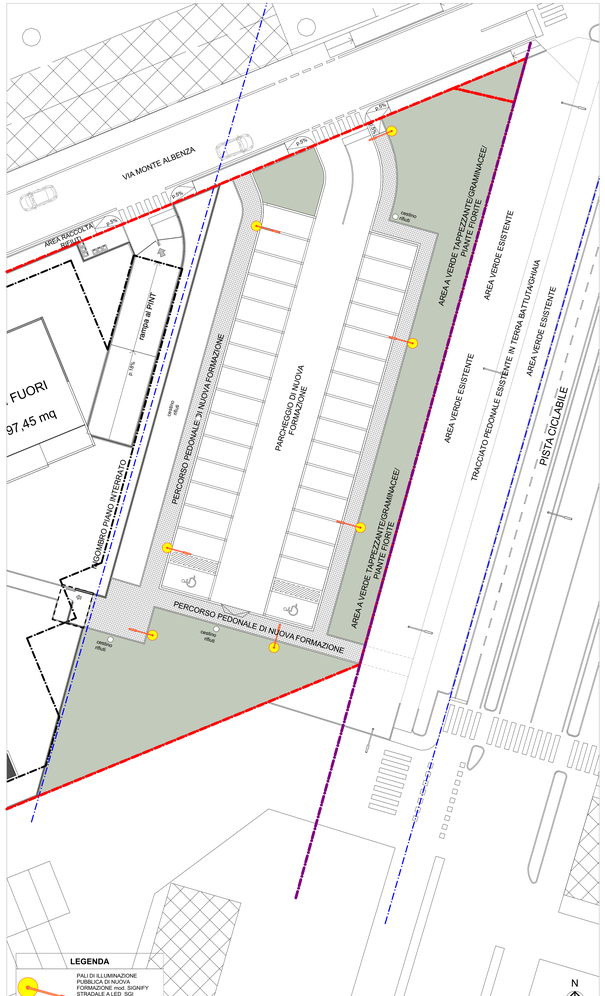

STRALCIO PLANIVOLUMETRICO STATO DI PROGETTO - ILLUMINAZIONE PUBBLICA DI NUOVA FORMAZIONE - scala 1:200

PLANIVOLUMETRICO STATO DI PROGETTO - scala 1:200

LEGENDA

SIMBOLO	DESCRIZIONE	QUANTITA'
	SEGNALAZIONE SEMAFORICA	n. 6 SEMAFORI ESISTENTI
	PARCHEGGIO	n. 1 CARTELLO
	INIZIO PISTA CICLABILE	n. 3 CARTELLI ESISTENTI
	PERCORSO PEDONALE	n. 2 CARTELLI
	ATTRAVERSAMENTO PEDONALE	n. 3 CARTELLI n. 4 CARTELLI ESISTENTI

LEGENDA

- AREA DI PROPRIETA'
- VERDE PUBBLICO ESISTENTE
- VERDE PUBBLICO IN CESSIONE
- VERDE PRIVATO
- NUOVA PAVIMENTAZIONE IN MASSELLI DI CALCESTRUZZO 100% DRENANTE, COLOR MATTONE COME ESISTENTI NELL'AREA
- PALI DI ILLUMINAZIONE PUBBLICA ESISTENTI
- PALI DI ILLUMINAZIONE PUBBLICA DI NUOVA FORMAZIONE mod. SIGNFY STRADALE A LED, SGI LUMISTREET BGP 392
- CESTINO RIFIUTI CON POSACENERE mod. LIBERTY
- ALBERATURE ESISTENTI
- ARBUSTI/CESPUGLI ESISTENTI
- ALBERI DI NUOVA FORMAZIONE: LAGERSTROEMIA
- ARBUSTI E CESPUGLI DI NUOVA FORMAZIONE: GRAMINACEE
- ALBERI DI NUOVA FORMAZIONE: ACERO CAMPESTER
- ALBERI DI NUOVA FORMAZIONE: MAGNOLIA GRANDIFLORA
- ALBERI DI NUOVA FORMAZIONE: PLATANUS

COMUNE DI MONZA

PROVINCIA di MONZA E BRIANZA

OGGETTO: PROPOSTA DI PIANO ATTUATIVO, VIALE LOMBARDIA / VIA MONTE ALBENZA (MONZA)

IL COMMITTENTE:

LA PROPRIETA':

IL PROGETTISTA:

IL DIRETTORE DEI LAVORI:

L'IMPRESA:

centimetroquadrostudio
via Balaka, 14, 20861 Brugherio (MB)
tel.039.871524
www.centimetroquadro.it
info@centimetroquadro.it
maffeismangiagalli architetti

REV.	DATA	CAUSALE
3	07/04/25	Aggiornamento
2	02/12/24	Aggiornamento
1	02/09/24	Aggiornamento
0	06/06/24	Emissione

RICHIEDENTE	SIRONI IMMOBILIARE S.R.L.
PROPRIETA'	SIRONI IMMOBILIARE S.R.L.
TITOLO	PLANIMETRIA GENERALE - SEGNALETICA E ILLUMINAZIONE PUBBLICA DI NUOVA FORMAZIONE
COMMESSA	PROPOSTA DI PIANO ATTUATIVO - VIALE LOMBARDIA / VIA MONTE ALBENZA (MONZA)

TAVOLA 14

FASE DEFINITIVA

N.B.: Questo elaborato è tutelato a norma di legge. Tutti i diritti sono riservati. Ne è vietata la riproduzione e la elaborazione senza consenso scritto.