



RILIEVO FOTOGRAFICO n.1



FOTO INSERIMENTO n.1



RILIEVO FOTOGRAFICO n.4



FOTO INSERIMENTO n.4



RILIEVO FOTOGRAFICO n.7



FOTO INSERIMENTO n.7



RILIEVO FOTOGRAFICO n.2



FOTO INSERIMENTO n.2



RILIEVO FOTOGRAFICO n.5



FOTO INSERIMENTO n.5



RILIEVO FOTOGRAFICO n.8



FOTO INSERIMENTO n.8



RILIEVO FOTOGRAFICO n.3




FOTO INSERIMENTO n.3



RILIEVO FOTOGRAFICO n.6



FOTO INSERIMENTO n.6

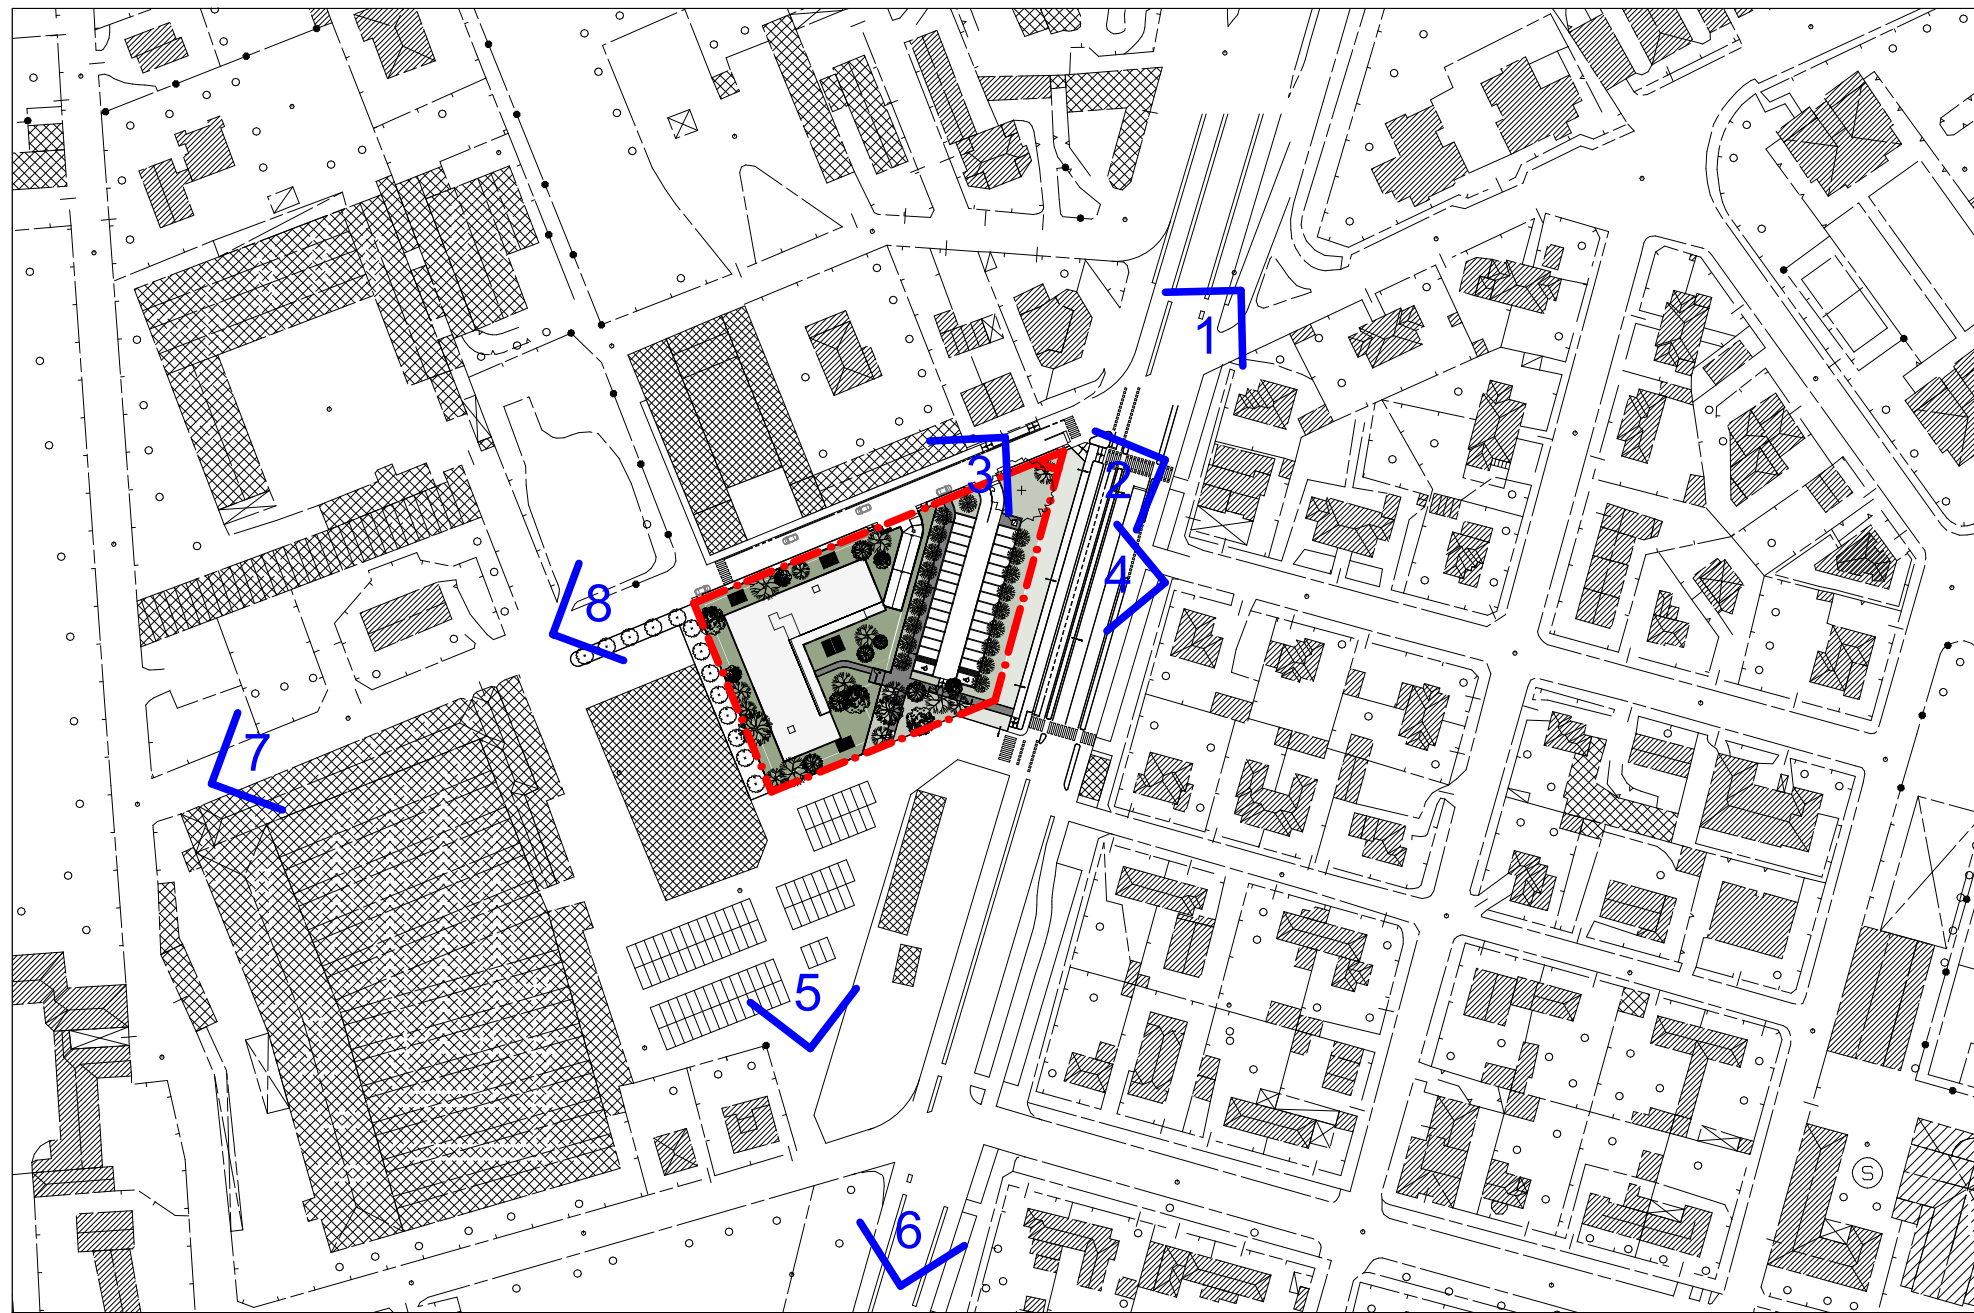

PIANTA CHIAVE - scala 1:2000

COMUNE DI MONZA PROVINCIA di MONZA E BRIANZA	
OGGETTO: PROPOSTA DI PIANO ATTUATIVO, VIALE LOMBARDIA / VIA MONTE ALBENZA (MONZA)	IL COMMITTENTE:
LA PROPRIETÀ:	
IL PROGETTISTA:	IL DIRETTORE DEI LAVORI
	L'IMPRESA:
CM2 centimetroquadrostudio via Statuto, 14 - 20091 Lacerio (MB) tel. 0362 9713442 www.centimetroquadrostudio.it info@centimetroquadrostudio.it maffei s.angiagalli architetti 0 06/06/24 Emissione REV. DATA CAUSALE	
RICHIEDENTE: SIRONI IMMOBILIARE S.R.L.	
PROPRIETÀ: SIRONI IMMOBILIARE S.R.L.	
TITOLO: RILIEVO FOTOGRAFICO - VISTE DI PROGETTO	
COMMESSA: PROPOSTA DI PIANO ATTUATIVO - VIALE LOMBARDIA / VIA MONTE ALBENZA (MONZA)	
N.B.: Questo elaborato è tutelato a norma di legge. Tutti i diritti sono riservati. Ne è vietata la riproduzione e la elaborazione senza consenso scritto.	
TAVOLA 15 Fase DEFINITIVA	