


PROGETTO P.A.
SCHEMA PARCHEGGI INTERRATI

VIA VOLTERRA



PLANIMETRIA _ PIANO INTERRATO
SCALA 1:200

SCHEMA DI CALCOLO
Superficie di parcheggio

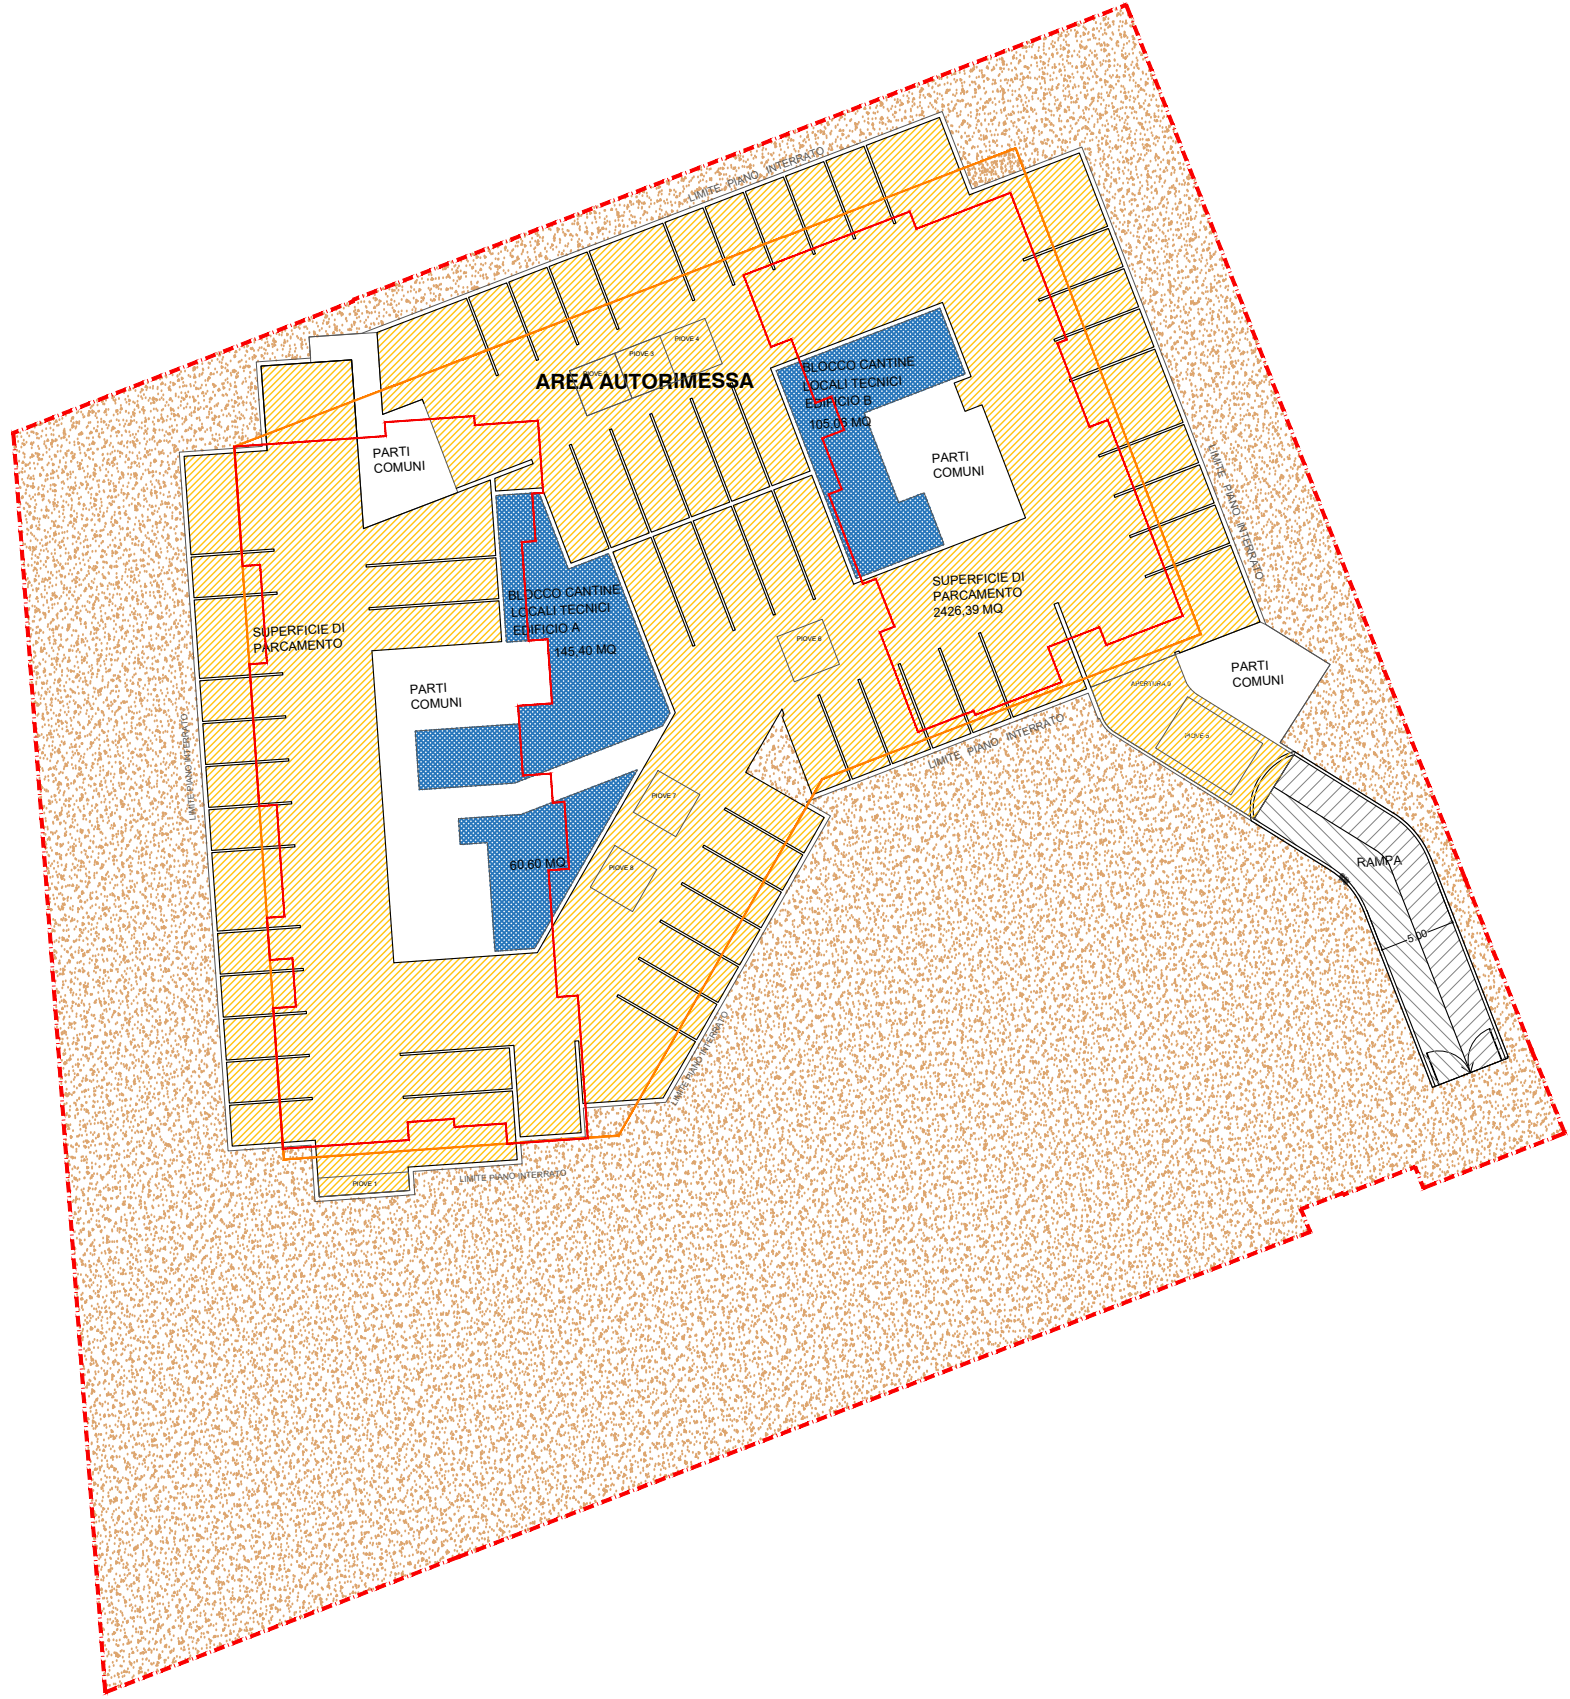

Verifiche piano interrato

AUTORIMESSA

AUTORIMESSA A BOX CON SUPERFICIE DI PARCOMENTO S.P. SUPERIORE A NOVE AUTOVEICOLI
SUPERFICIE DI AERAZIONE NON INFERIORE A 1/25 DELLA SUPERFICIE IN PIANTA DEL LOCALE

NUMERO BOX SINGOLI = 51
NUMERO BOX DOPPI = 13
NUMERO TOTALE BOX = 64

SUPERFICIE BOX + SPAZIO DI MANOVRA (CORSELLO) = 2.426,39 MQ
SUPERFICIE AERAZIONE = 1/25 * 2.426,39 MQ = 97,05 MQ → 97,10 MQ

SUPERFICIE PIOVE DI PROGETTO

- Piove 1 = 6,00 x 1,24 m = 7,44 mq
- Piove 2 = 3,20 x 3,20 m = 10,24 mq
- Piove 3 = 3,20 x 3,20 m = 10,24 mq
- Piove 4 = 3,20 x 3,20 m = 10,24 mq
- Piove 5 = 6,00 x 4,00 m = 24,00 mq
- Piove 6 = 3,20 x 3,20 m = 10,24 mq
- Piove 7 = 3,20 x 3,20 m = 10,24 mq
- Piove 8 = 3,20 x 3,20 m = 10,24 mq

Apertura 9 (ingresso autorimessa) = 2,40 x 5,00 m = 12,00 mq
Totale superficie aerazioni = 104,88 mq > 97,10 mq **VERIFICATO**

CANTINE

N. APPARTAMENTI EDIFICIO RESIDENZIALE "A": 34
N. CANTINE EDIFICIO "A": 38
SUPERFICIE CANTINE EDIFICIO "A" = 145,40 MQ + 60,60 MQ = 206,00 MQ
Aerazione cantine (Area 1) $\frac{1}{30}$ min. 145,40 mq/30 = 4,85 mq
Aerazione cantine (Area 2) $\frac{1}{30}$ min. 60,60 mq/30 = 2,02 mq
Aerazione prevista (Area 1): 2 x (1,00 m x 3,50 m) = 7,00 mq > 6,90 mq **VERIFICATO**
Aerazione prevista (Area 2): 2,27 mq > 2,02 mq **VERIFICATO**

N. APPARTAMENTI EDIFICIO RESIDENZIALE "B": 30
N. CANTINE EDIFICIO "B": 26
SUPERFICIE CANTINE EDIFICIO "B" = 105,06 MQ
N. CANTINE TOTALI: 64
Aerazione cantine $\frac{1}{30}$ min. 105,06 mq/30 = 3,50 mq
Aerazione prevista: 2 x 1 m x 2,35 m = 4,70 mq > 3,50 mq **VERIFICATO**



K-PLAN
STATO DI PROGETTO
SCALA 1:1000

- LEGENDA
- AREA OGGETTO DI INTERVENTO
 - SEDIME EDIFICI RESIDENZIALI "A" E "B"
 - AREA DI GALLEGGIAMENTO
 - SUPERFICIE DI PARCOMENTO
 - SUPERFICIE CANTINE
 - SUPERFICIE PARTI COMUNI
 - TERRAPIENO

progettista	committente	direttore lavori	impresa
mPG architettura	Ingegnere Umberto Sala	STUDIO GENGHINI	STUDIO GENGHINI
Monza MB - Via Massimo d'Azeglio 2 - tel. 03922537 e-mail: studio@mgparchitettura.com	Via Parini 7, 20900 Monza - tel. 0397725258 info@studio-us.net - umberto.sala@ingpec.it	Via Longhi 21 Monza LI, 039451582 sogrefine@studio-genghini.it	STUDIO GENGHINI
progetto	formato	ordinativo	
COMUNE DI MONZA, VIA MONTE ALBENZA N. 10	A1+		
oggetto	disegnatore		
PROGETTAZIONE P.A. SCHEMA PARCHEGGI INTERRATI VERIFICHE	GR	10	
	sostituisce		
	-		
	revisione		
	-		
	scala		
	1:200, 1:1000		
prot. SGD	numero	progr. generale	data
	54	12281	15/02/2024