

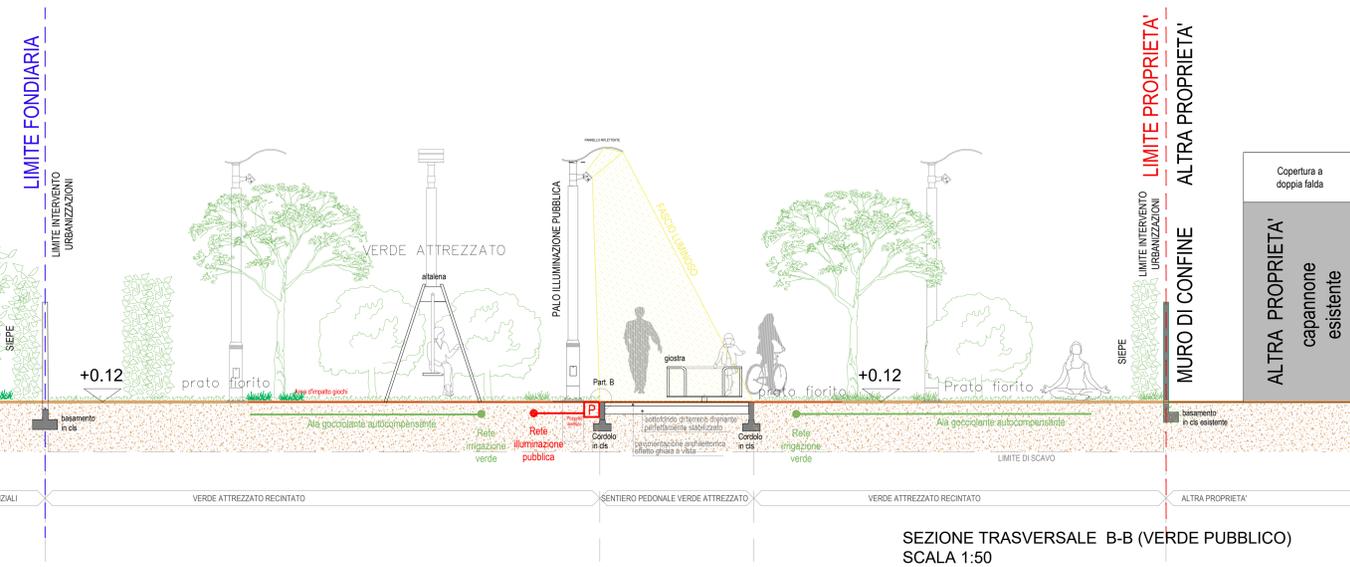
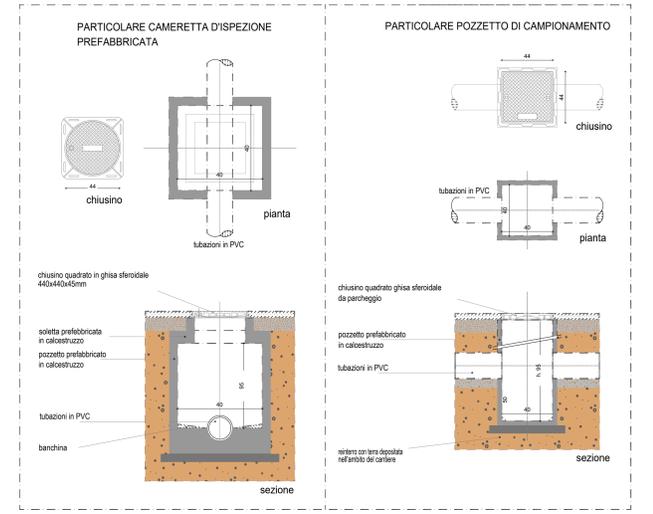
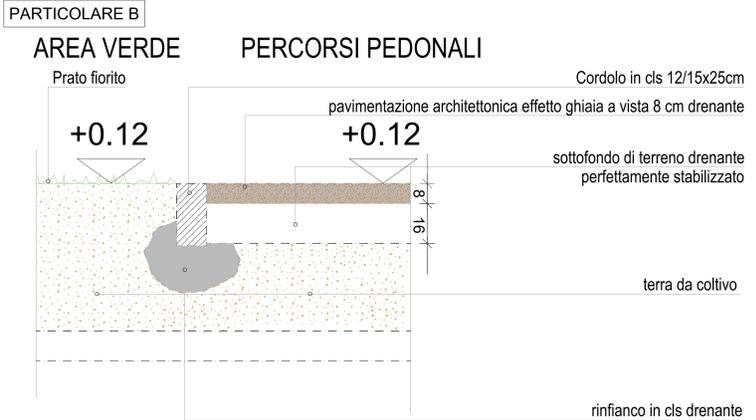
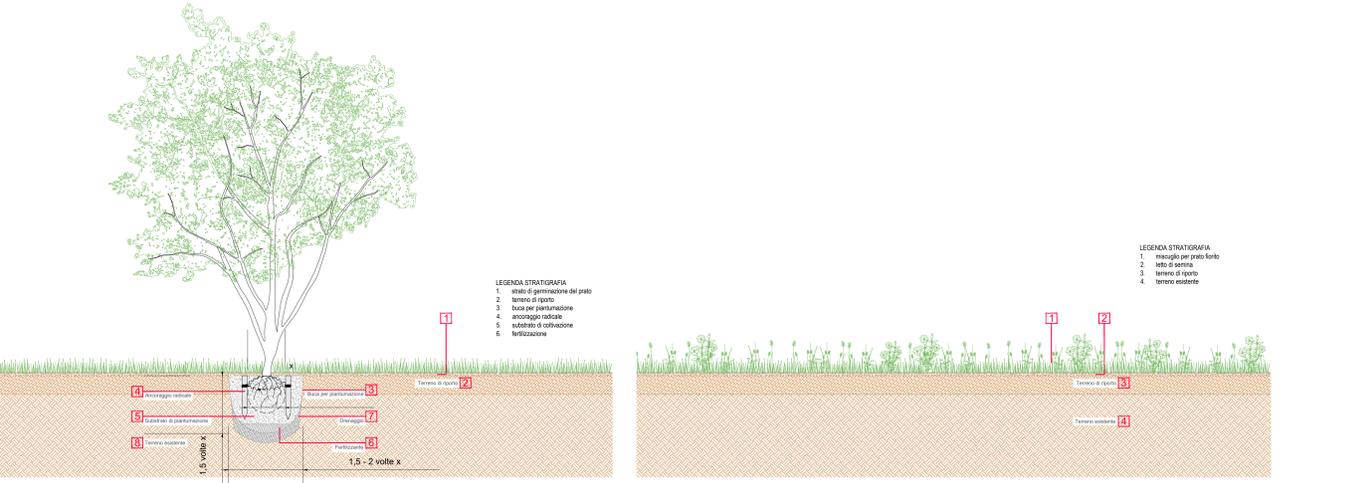


K-PLAN STATO DI PROGETTO (PR), SCALA 1:1000

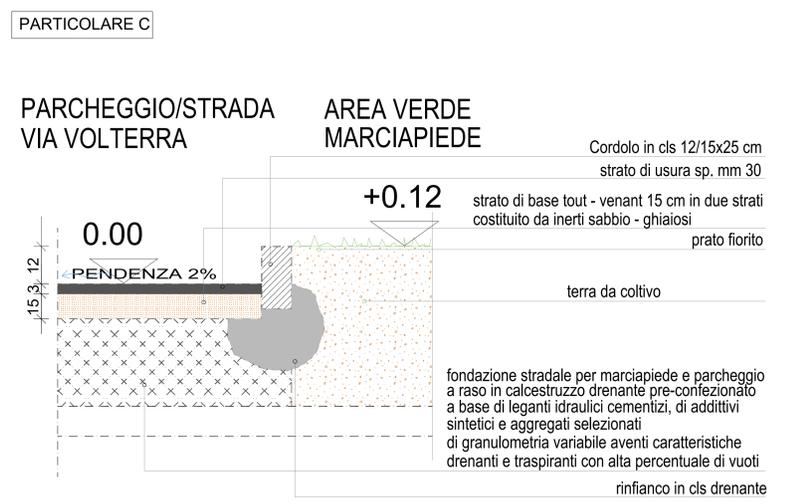

SEZIONE TRASVERSALE B-B (VERDE PUBBLICO) SCALA 1:50

OPERE DI URBANIZZAZIONE PARTICOLARI COSTRUTTIVI

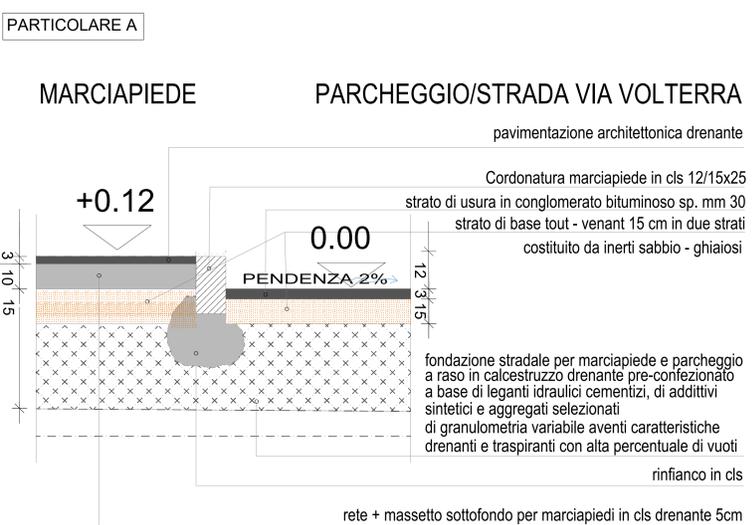

progettista	committente	direttore lavori	impresa
m.p.g. architettura	Ingegnere Umberto Sala	STUDIO GENGHINI	STUDIO GENGHINI
progetto	COMUNE DI MONZA, VIA MONTE ALBENZA N. 10	formato	ordinativo
oggetto	PIANO ATTUATIVO OPERE DI URBANIZZAZIONE SEZIONE STRADALE A-A (VIA VOLTERRA) SEZIONE TRASVERSALE B-B (VERDE ATTREZZATO) PARTICOLARI COSTRUTTIVI - TIPOLOGICI	A1+	disegnatore
		GR	16
		scostituisce	-
		revisione	-
		31/01/2025	scala
		-	-
prot.	SGDX	numero	52
		prog. generale	12278
		data	15/02/2024