



VERIFICA ANALITICA DELLA SUPERFICIE COPERTA (SC) COMPLESSIVA DI PROGETTO

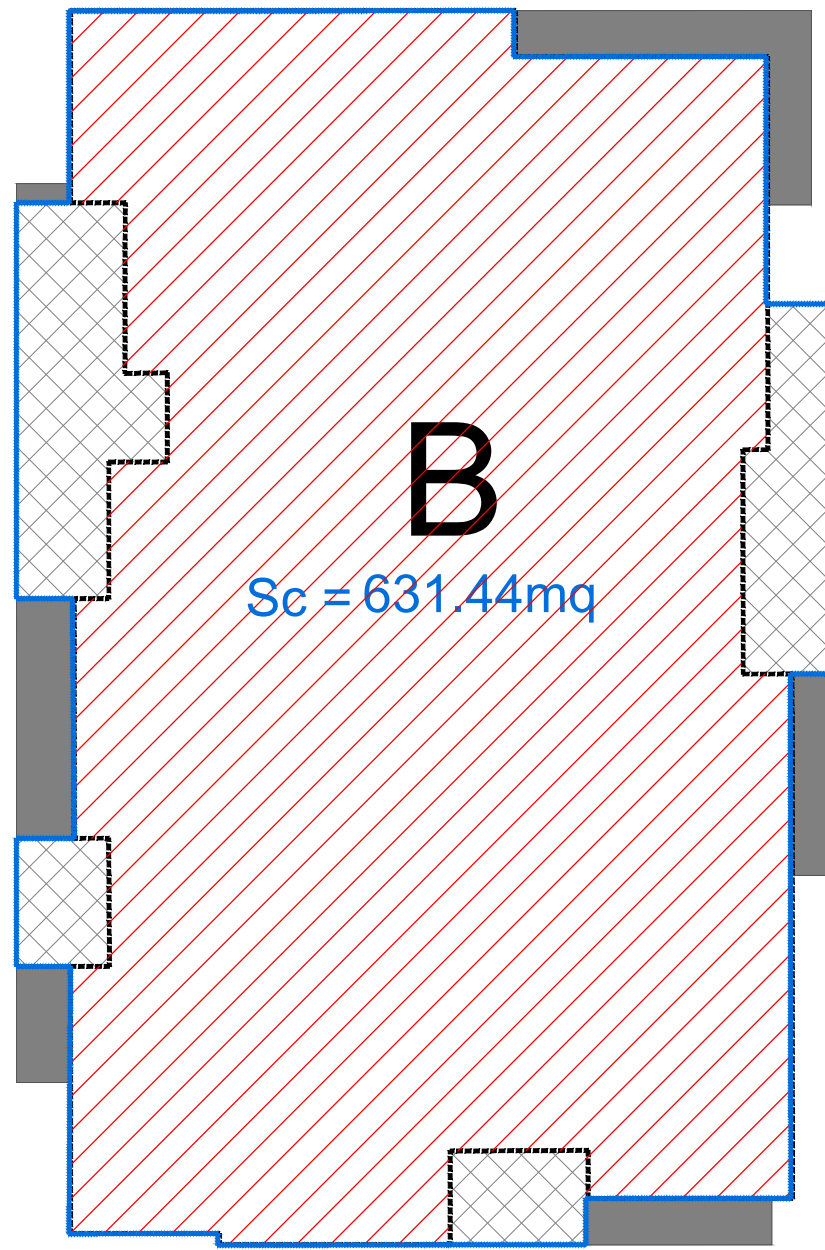

SCHEMA SUPERFICIE COPERTA (SC)  
SCALA 1:200

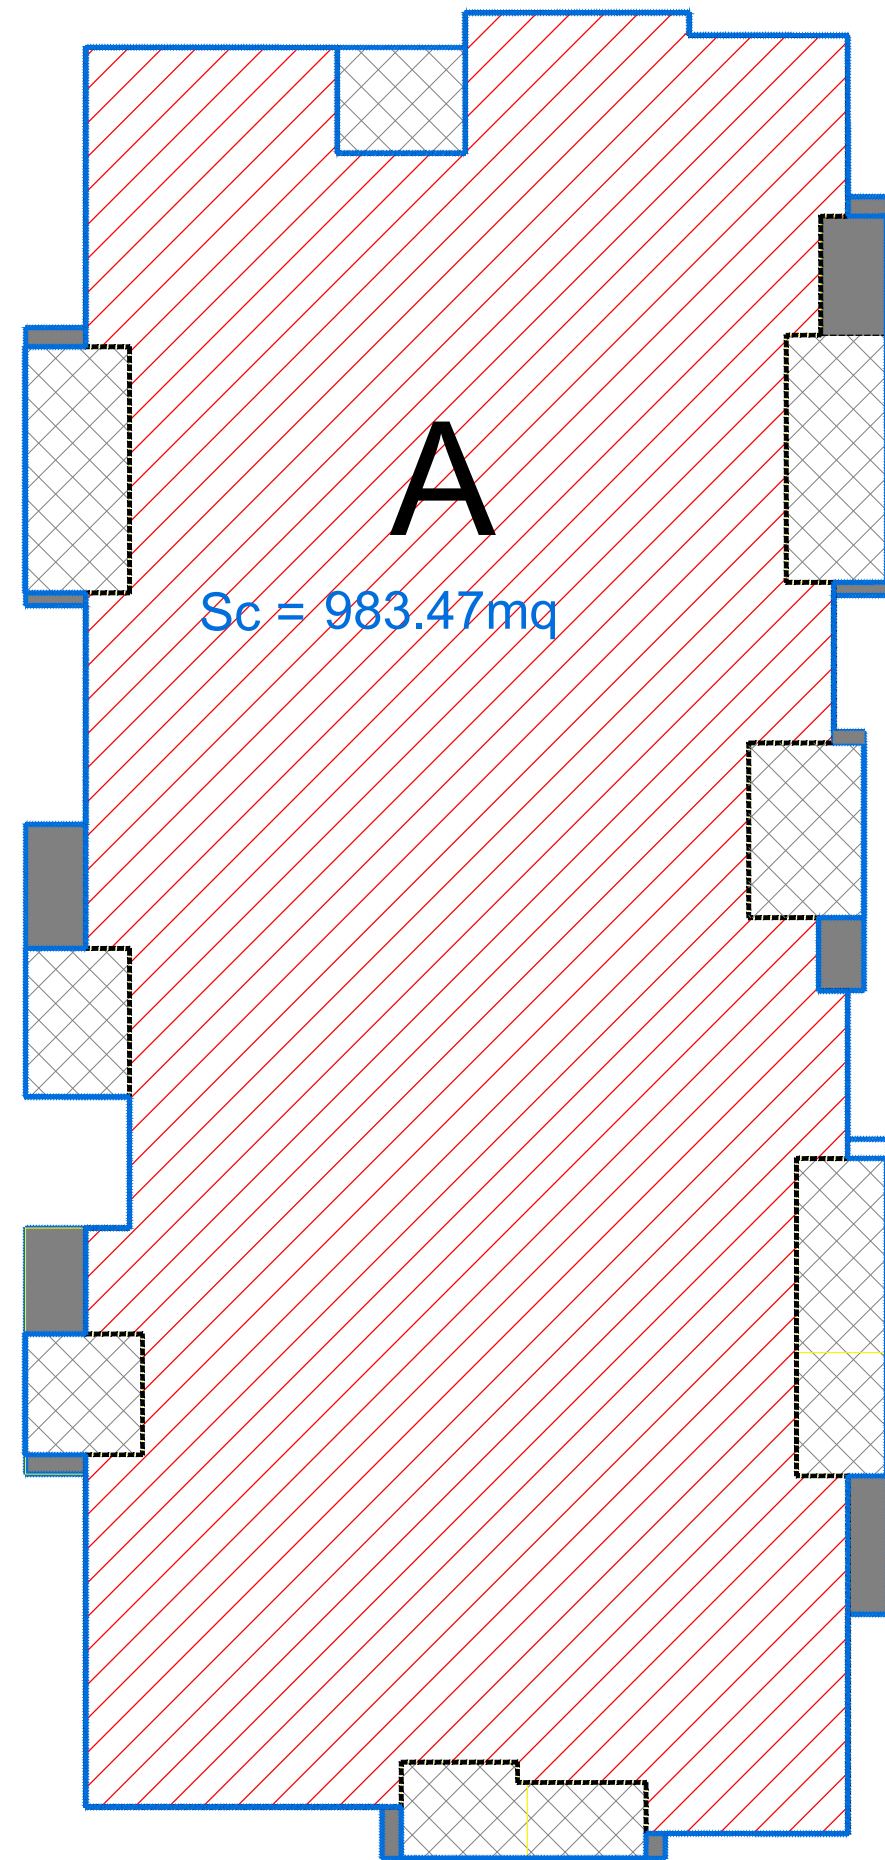

LEGENDA

- FILO ESTERNO DELLE COSTRUZIONI DI PROGETTO
- SEDIME EDIFICI RESIDENZIALI "A" E "B"
- CORPI AGGETTANTI APERTI (SPORGENTI OLTRE 160 CM)
- CORPI AGGETTANTI APERTI (SPORGENTI ENTRO I 160 CM)
- LIMITE SUPERFICIE COPERTA (Sc) DI PROGETTO



K-PLAN  
STATO DI PROGETTO  
SCALA 1:1000

TABELLA DI RIFERIMENTO

PIANO ATTUATIVO (PA) VIA VOLTERRA/VIA MONTE ALBENZA n. 10 - 20900 MONZA (MB)					
DIMOSTRAZIONE ANALITICA DELLA SUPERFICIE COPERTA (Sc) DI PROGETTO					
DESCRIZIONE	N. AREA	CALCOLO ANALITICO			AREA TOTALE MQ
		A m	B m	A x B mq	
SUPERFICIE COPERTA (SC) DI PROGETTO (NUOVE COSTRUZIONI)					
Edificio a destinaz. residenziale "A"	1	Da Autocad			1614,91
Edificio a destinaz. residenziale "B"	2	Da Autocad			
TOTALE SUPERFICIE COPERTA (Sc) DI PROGETTO					1614,91
SUPERFICIE COPERTA MASSIMA (IC MAX 70% DELLA SUPERFICIE FONDARIA) $Sc = 70\% * 7282,14$ MQ					
IC Indice di copertura (n) = Superficie coperta (Sc) / Superficie fondiaria (Sf)					
IC per tutte le aree D non superiore al 70% (Art. 20, c. 4 NTA PGT)					
VERIFICA SUPERFICIE COPERTA (Sc) COMPLESSIVA DI PROGETTO.					VERIFICATO 1614,91 mq < 5097,50 mq

progettista	committente	direttore lavori	impresa
mPG architettura	Arch. MALVEZZI	Ingegnere Umberto Sala	STUDIO GENGHINI
Monza MB - Via Massimiliano d'Angelo 2 - tel. 039232527 e-mail: studio@mpgarchitettura.com	Via Pietro 7, 20090 Monza - tel. 0397725258 info@studio-usa.it - umberto.sala@ingpec.it	Via Longhi 21 Monza I 0399451592 ingegner@studiogenghini.it	STUDIO GENGHINI
progetto	formato	ordinativo	
COMUNE DI MONZA, VIA MONTE ALBENZA N. 10	A1+		
oggetto	disegnatore		
PIANO ATTUATIVO VERIFICA ANALITICA SUPERFICIE COPERTA (SC) DI PROGETTO	GR		19
	sostituisce		
	revisione		
	31/01/2025		
	scala		
	1:200, 1:1000		
prot.	numero	progr. generale	data
SGDX	53	12279	15/02/2024