
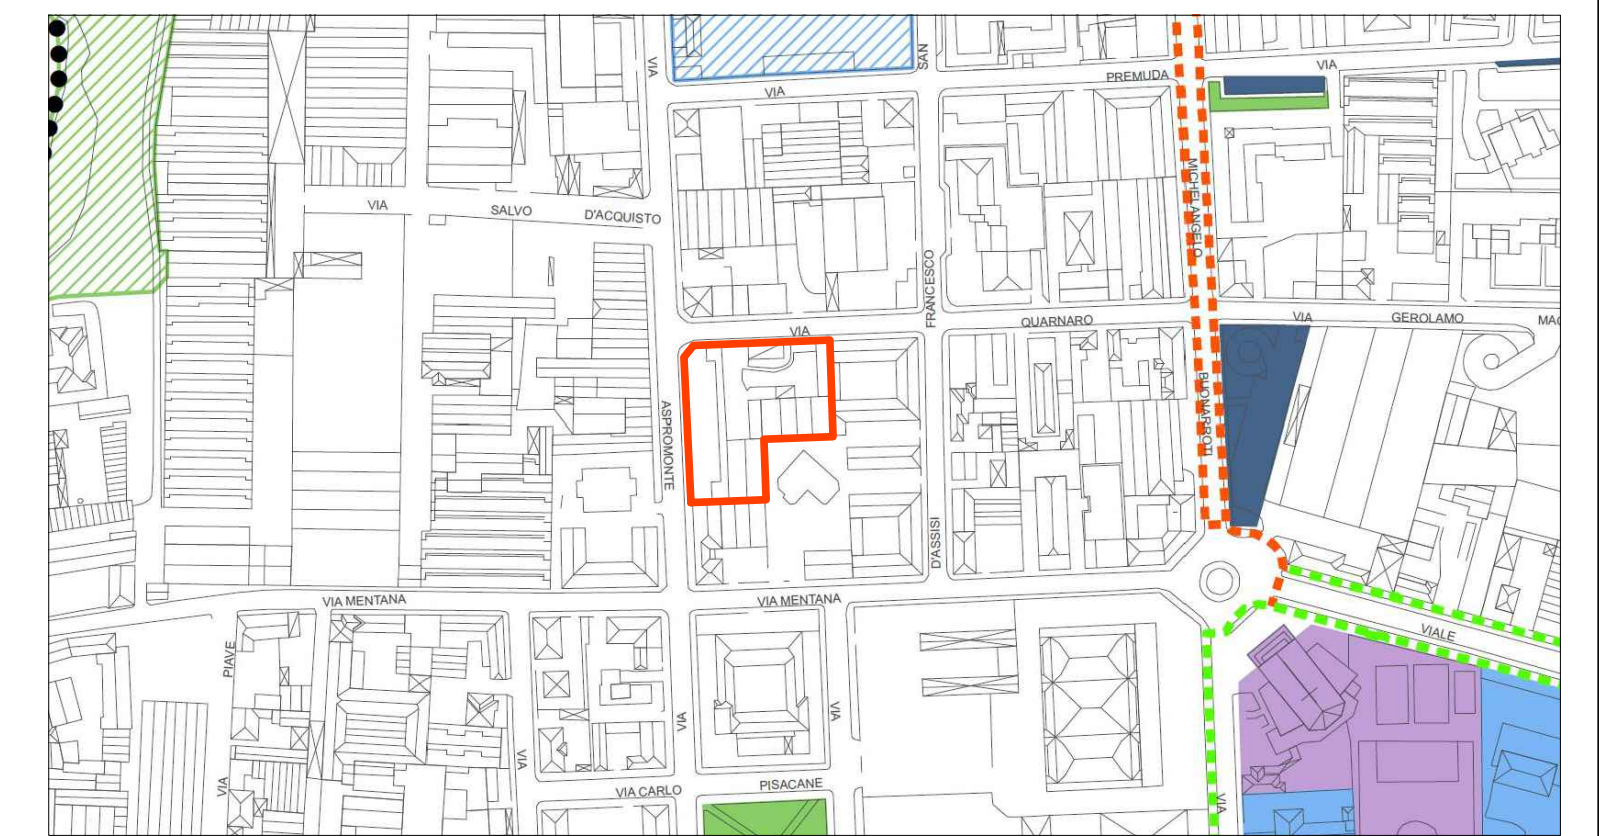
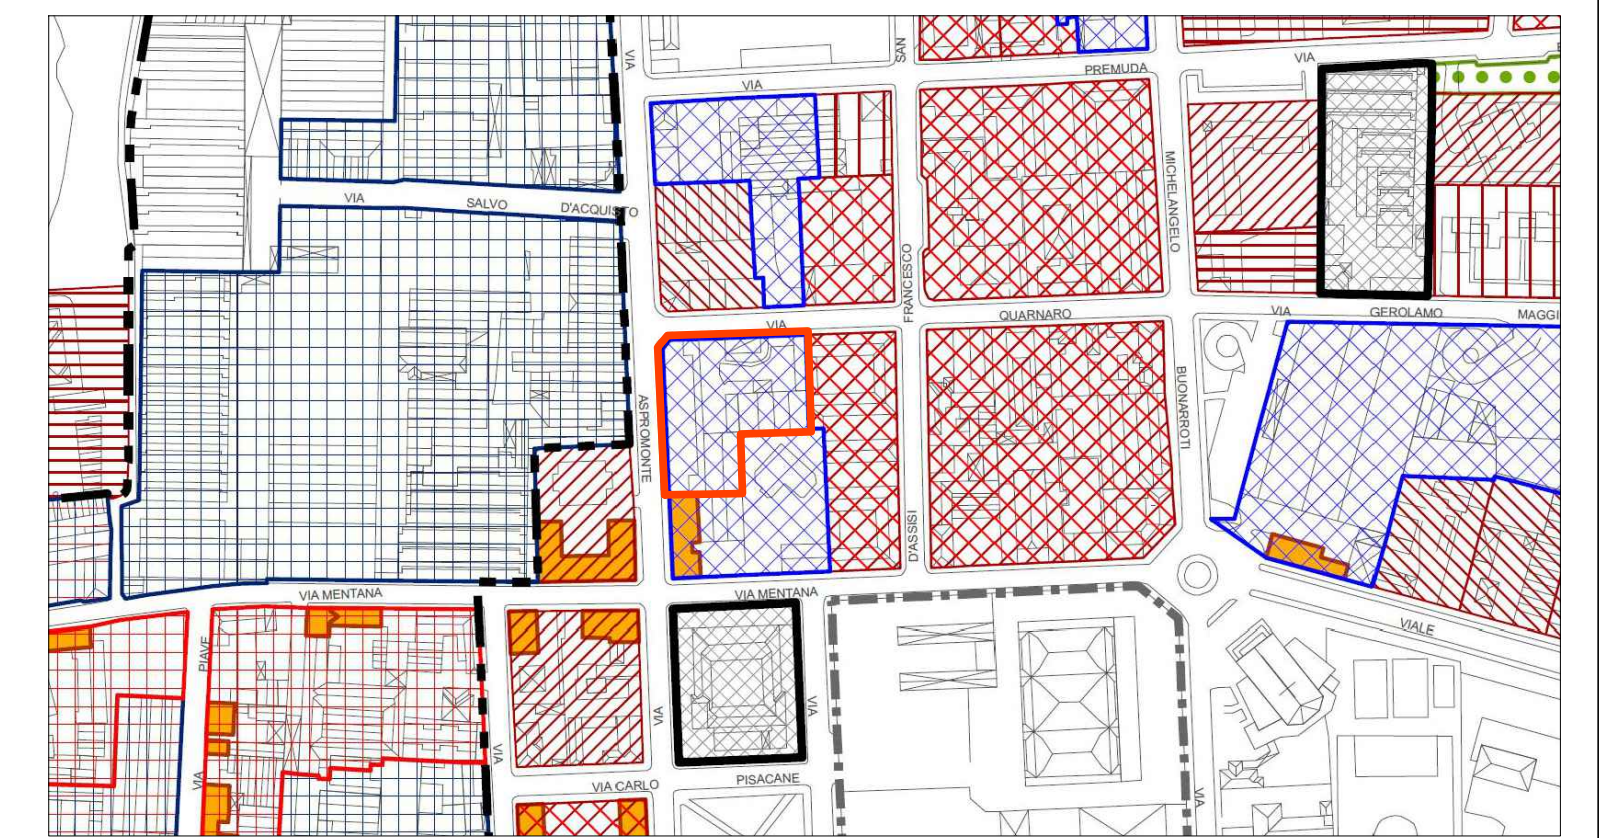
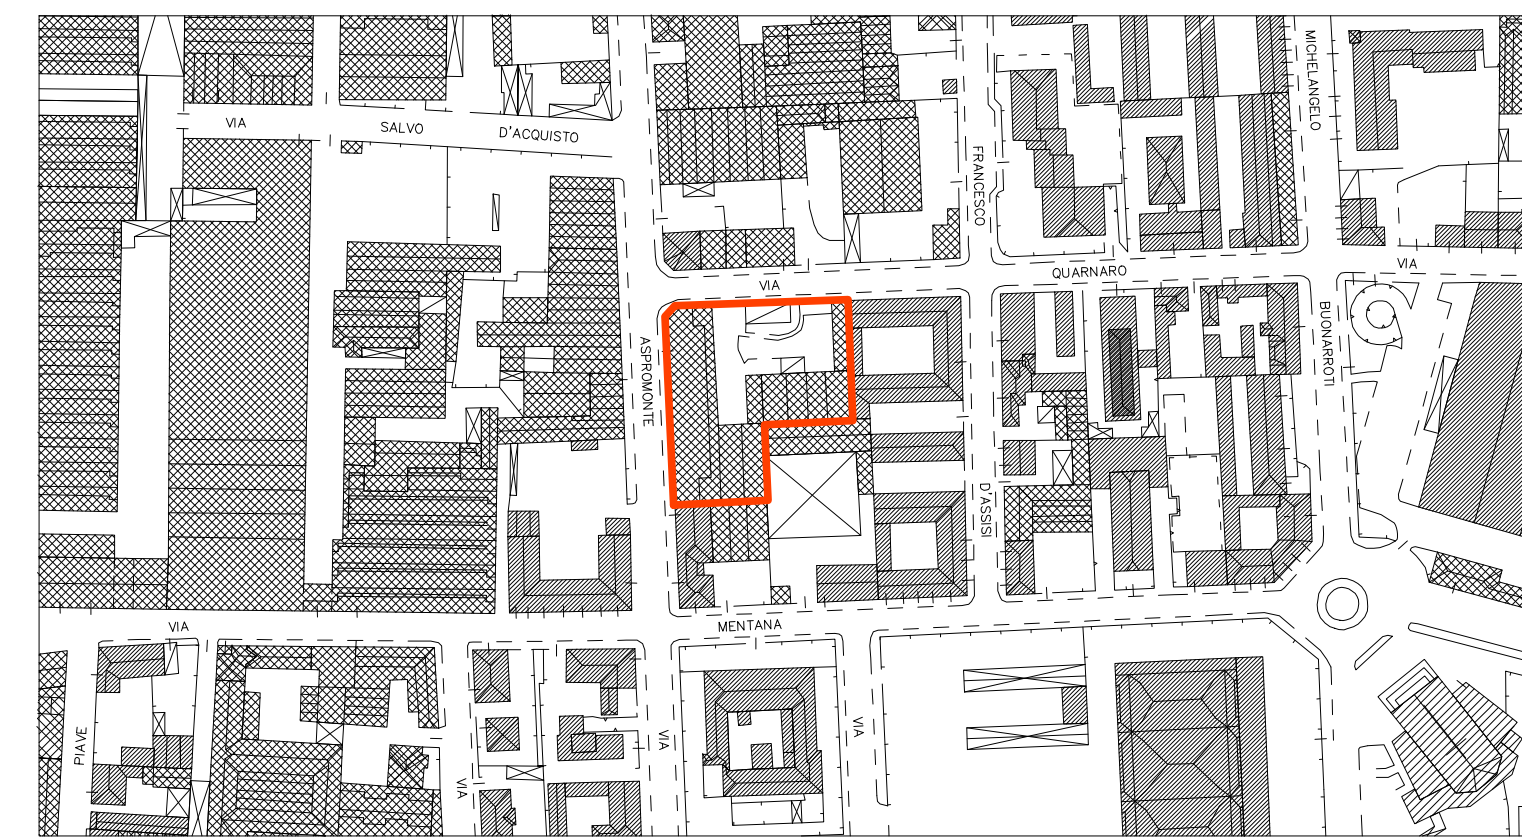


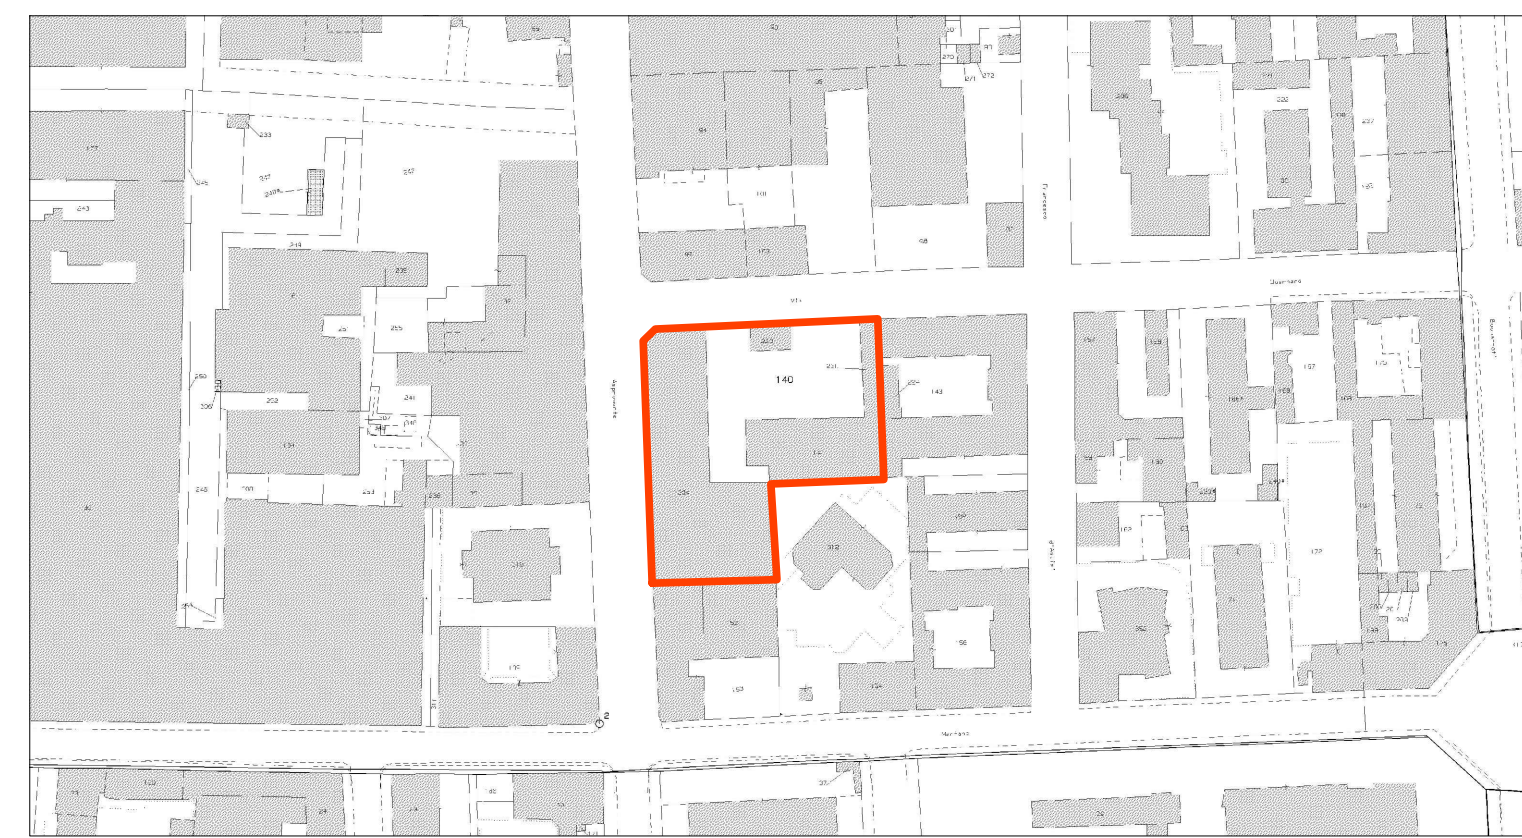


LEGENDA

- EDIFICI ESISTENTI

PERIMETRO DEL LOTTO

FASCIA DI RISPETTO POZZO
ACQUA POTABILE, N°17 VIA POMA

PALO DELL'ILLUMINAZIONE PUBBLICA
 POZZETTO TELECOM
 ARMADIO ENEL
 CARTELLO STRADALE
 POZZETTO CIRCOLARE FOGNATURA
 BOCCA DI LUPO CON POZZETTO D'ISPEZIONE LATERALE
 FOGNATURA CADITOIA A BISCOTTO
 POZZETTO NON IDENTIFICATO
 SARACINESCA ACQUEDOTTO
 FIBRA

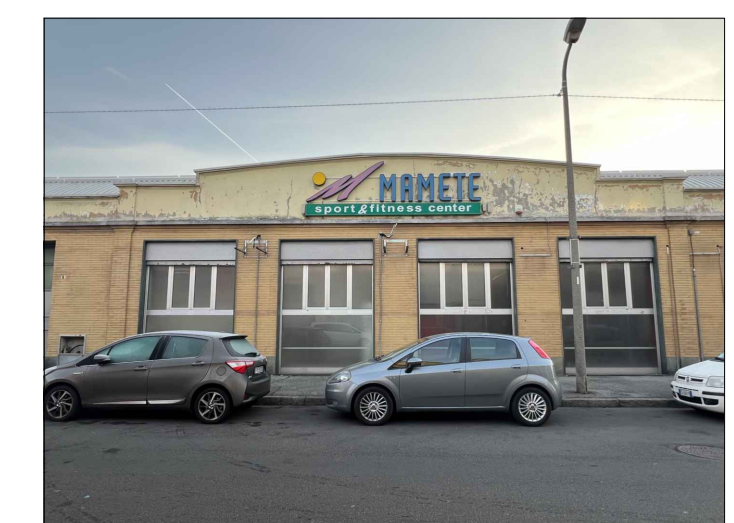

dott. arch. Dario Morlini					
		40 th years		dario morlini ARCHITETTO	
progettazione architettonica – urbanistica – arredo e design di interni – consulenze studio tecnico					
telefono bianco 16 41 20900 mezzo (mb) E-MAIL: studiotecnico@DarioMorlini.IT tel. 039 731292 telefono bianco 16 41 20900 mezzo (mb)					
committente SANTO STEFANO S.r.l.			data MARZO 2026		
oggetto PIANO ATTUATIVO VIA ASPROMONTE ANGOLO VIA QUARNARO			progetto		
disegno PLANIMETRIA GENERALE ED ESTRATTI			scala VARE		
aggiornamenti			disegnatore 		
Il presente elaborato risulta protetto e tutelato dalla legislazione vigente in materia di proprietà intellettuale; per tale ragione non potrà essere riprodotto, nemmeno in parte, senza il preventivo consenso scritto dello studio Morlini					