




VISIONE AEREA TERRENO IN CESSIONE,
INTERNO AL PIANO

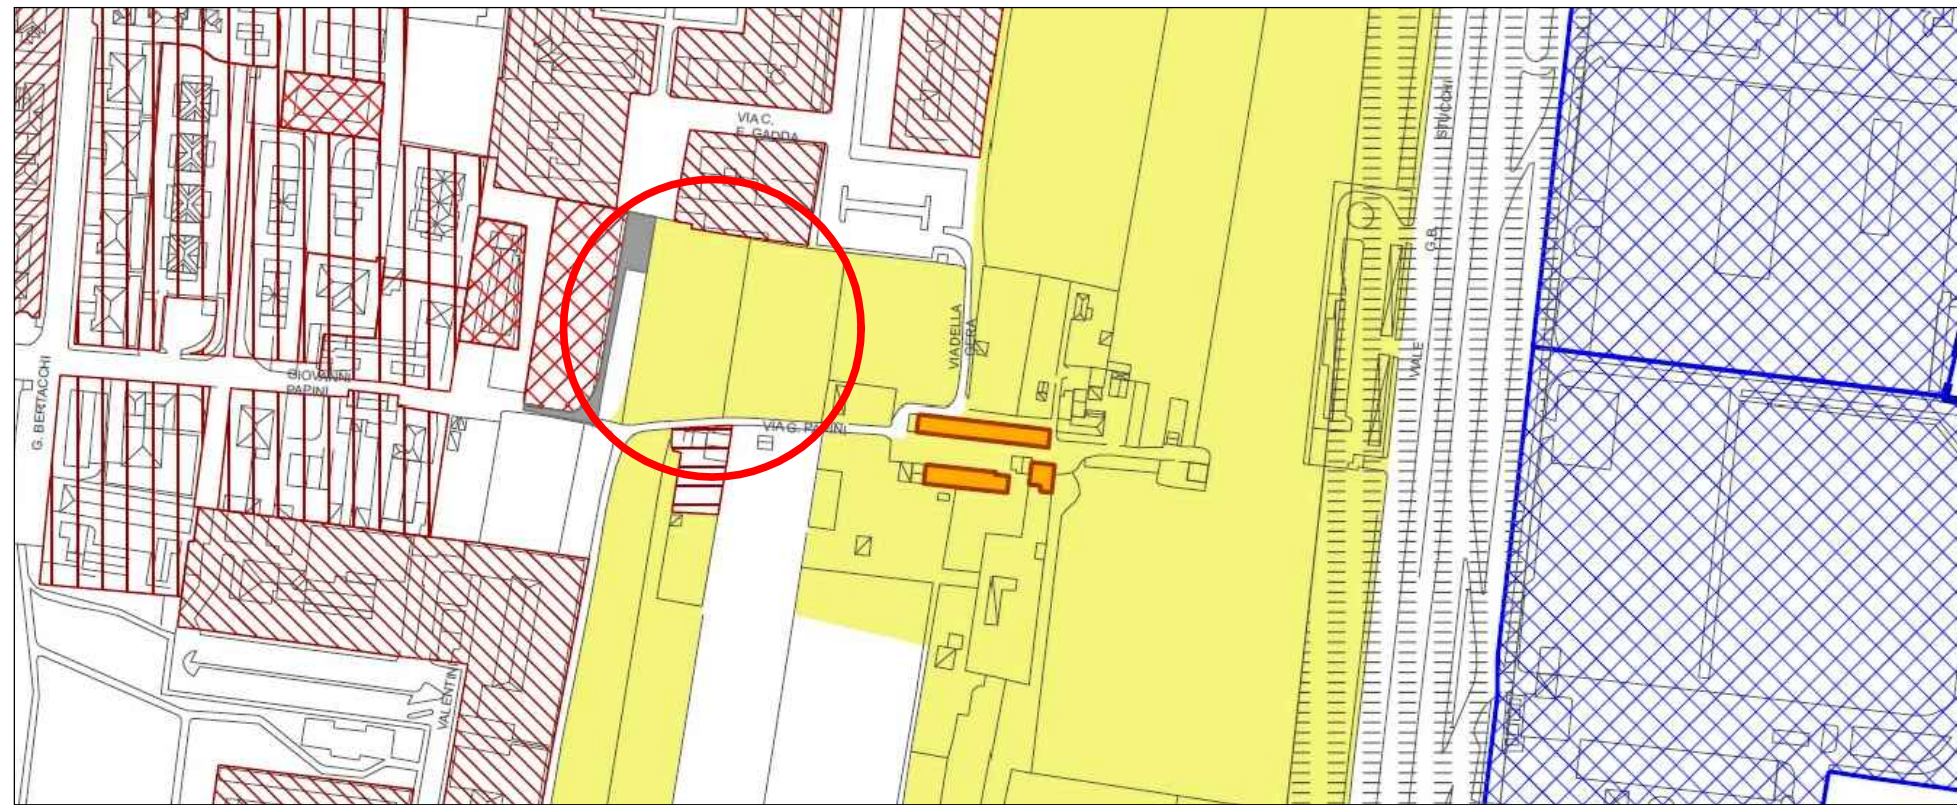


ESTRATTO PGT TERRENO IN CESSIONE,
INTERNO AL PIANO





ESTRATTO PGT TERRENO IN CESSIONE,
ESTERNO AL PIANO



VISIONE AEREA TERRENO IN CESSIONE,
ESTERNO AL PIANO

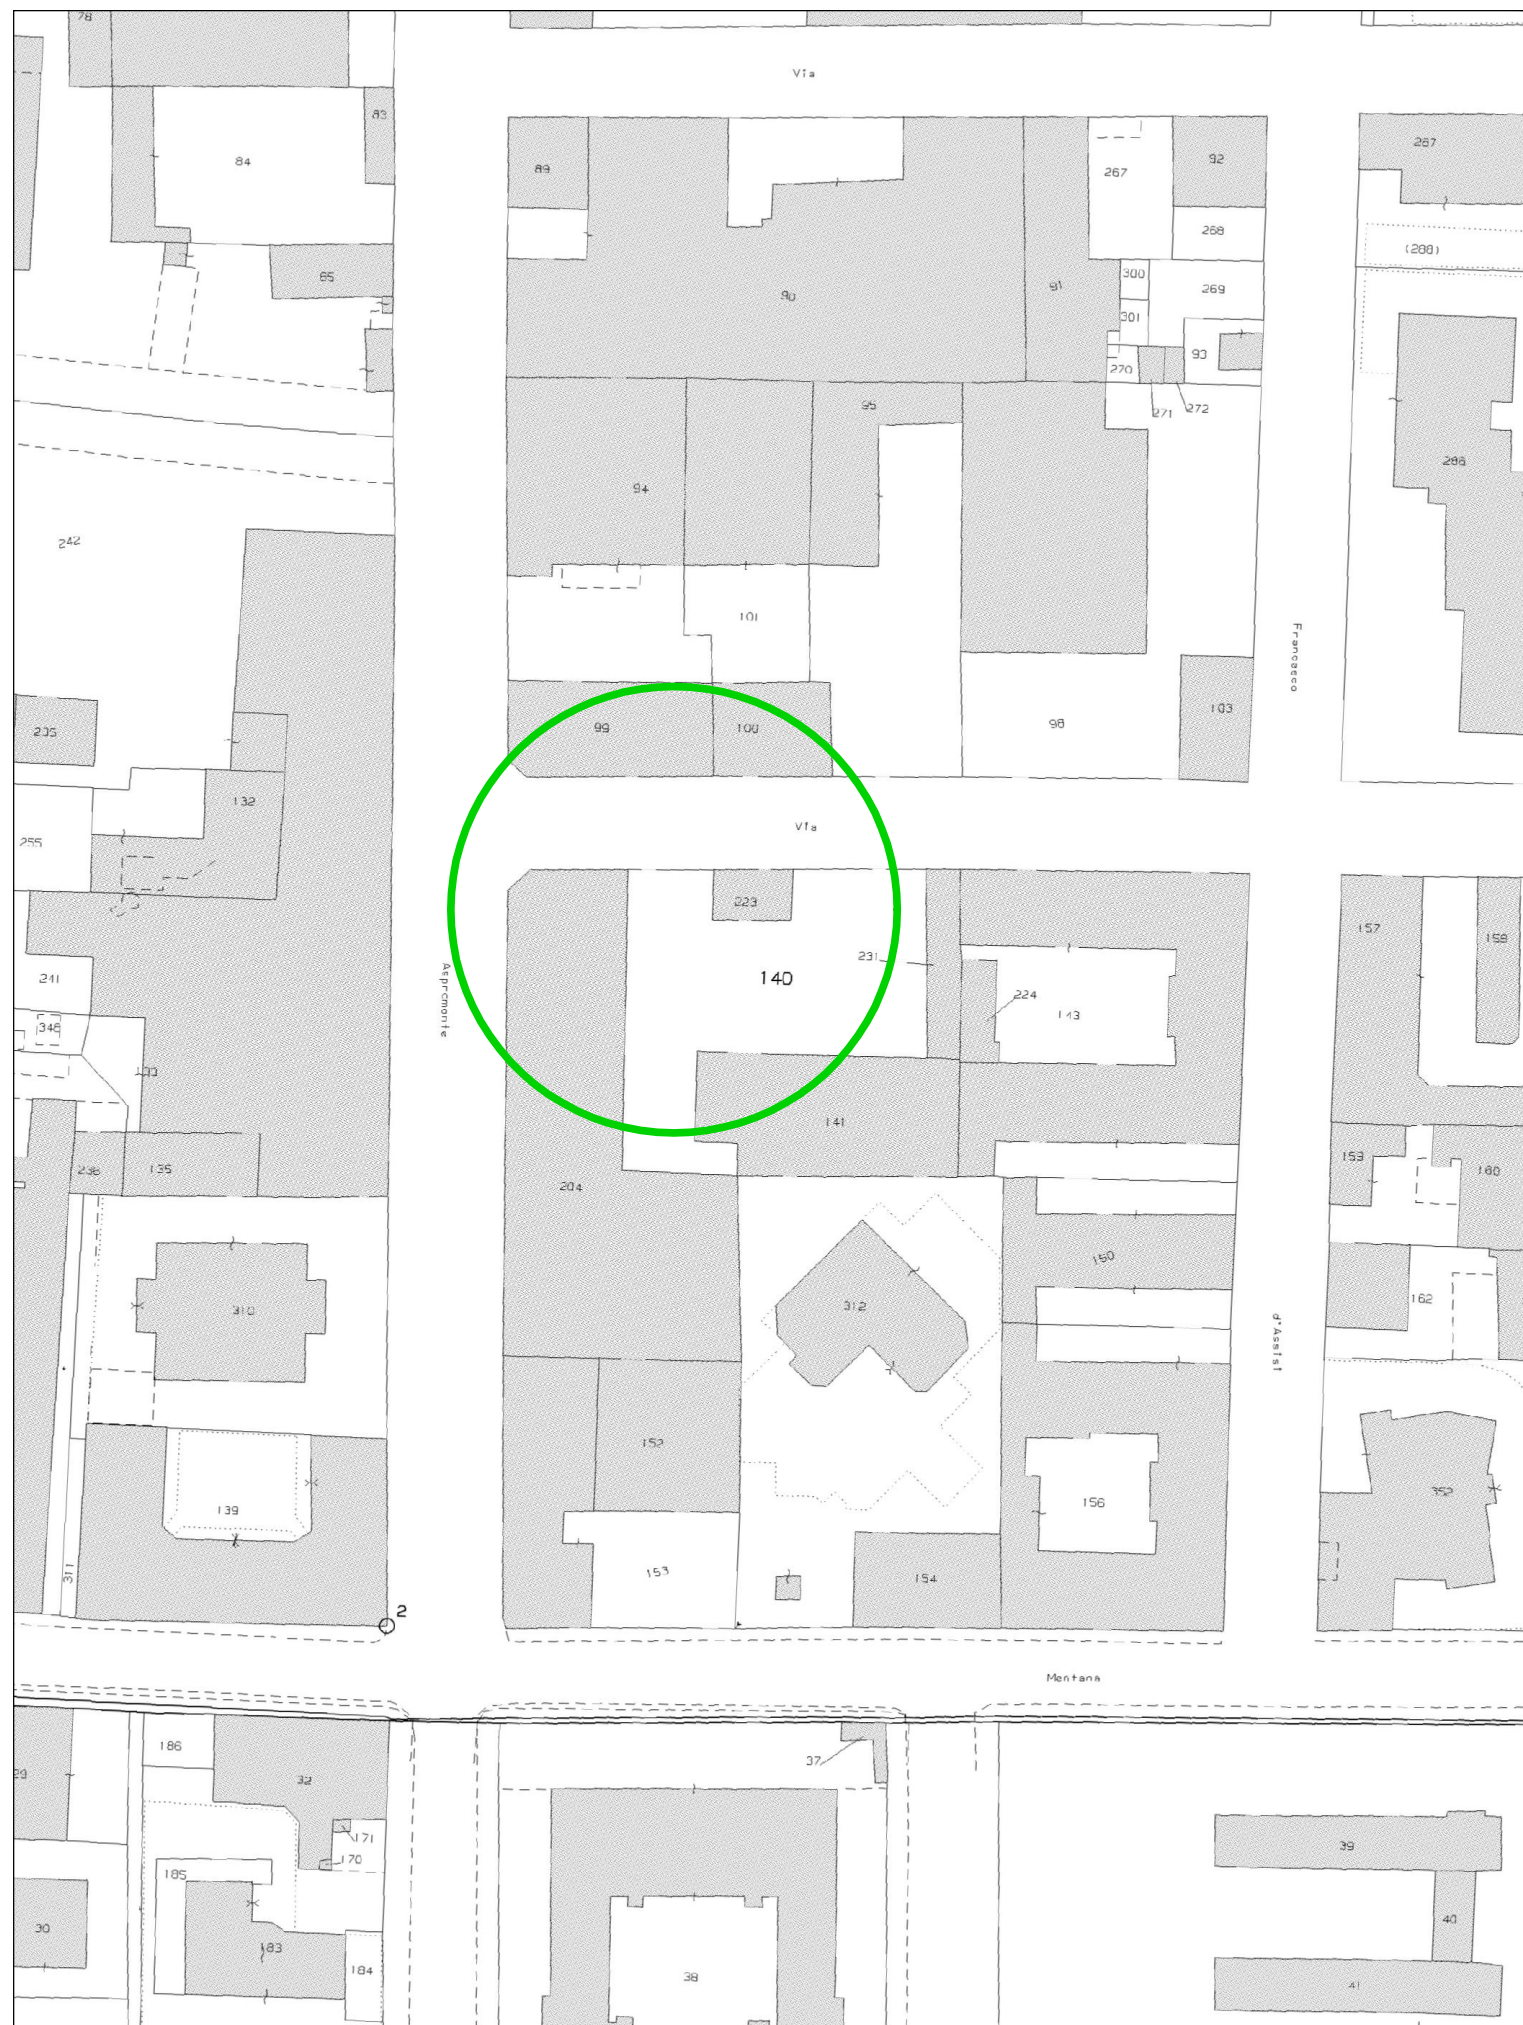


ESTRATTO MAPPA CATASTALE - Foglio 59
TERRENO IN CESSIONE, INTERNO AL PIANO

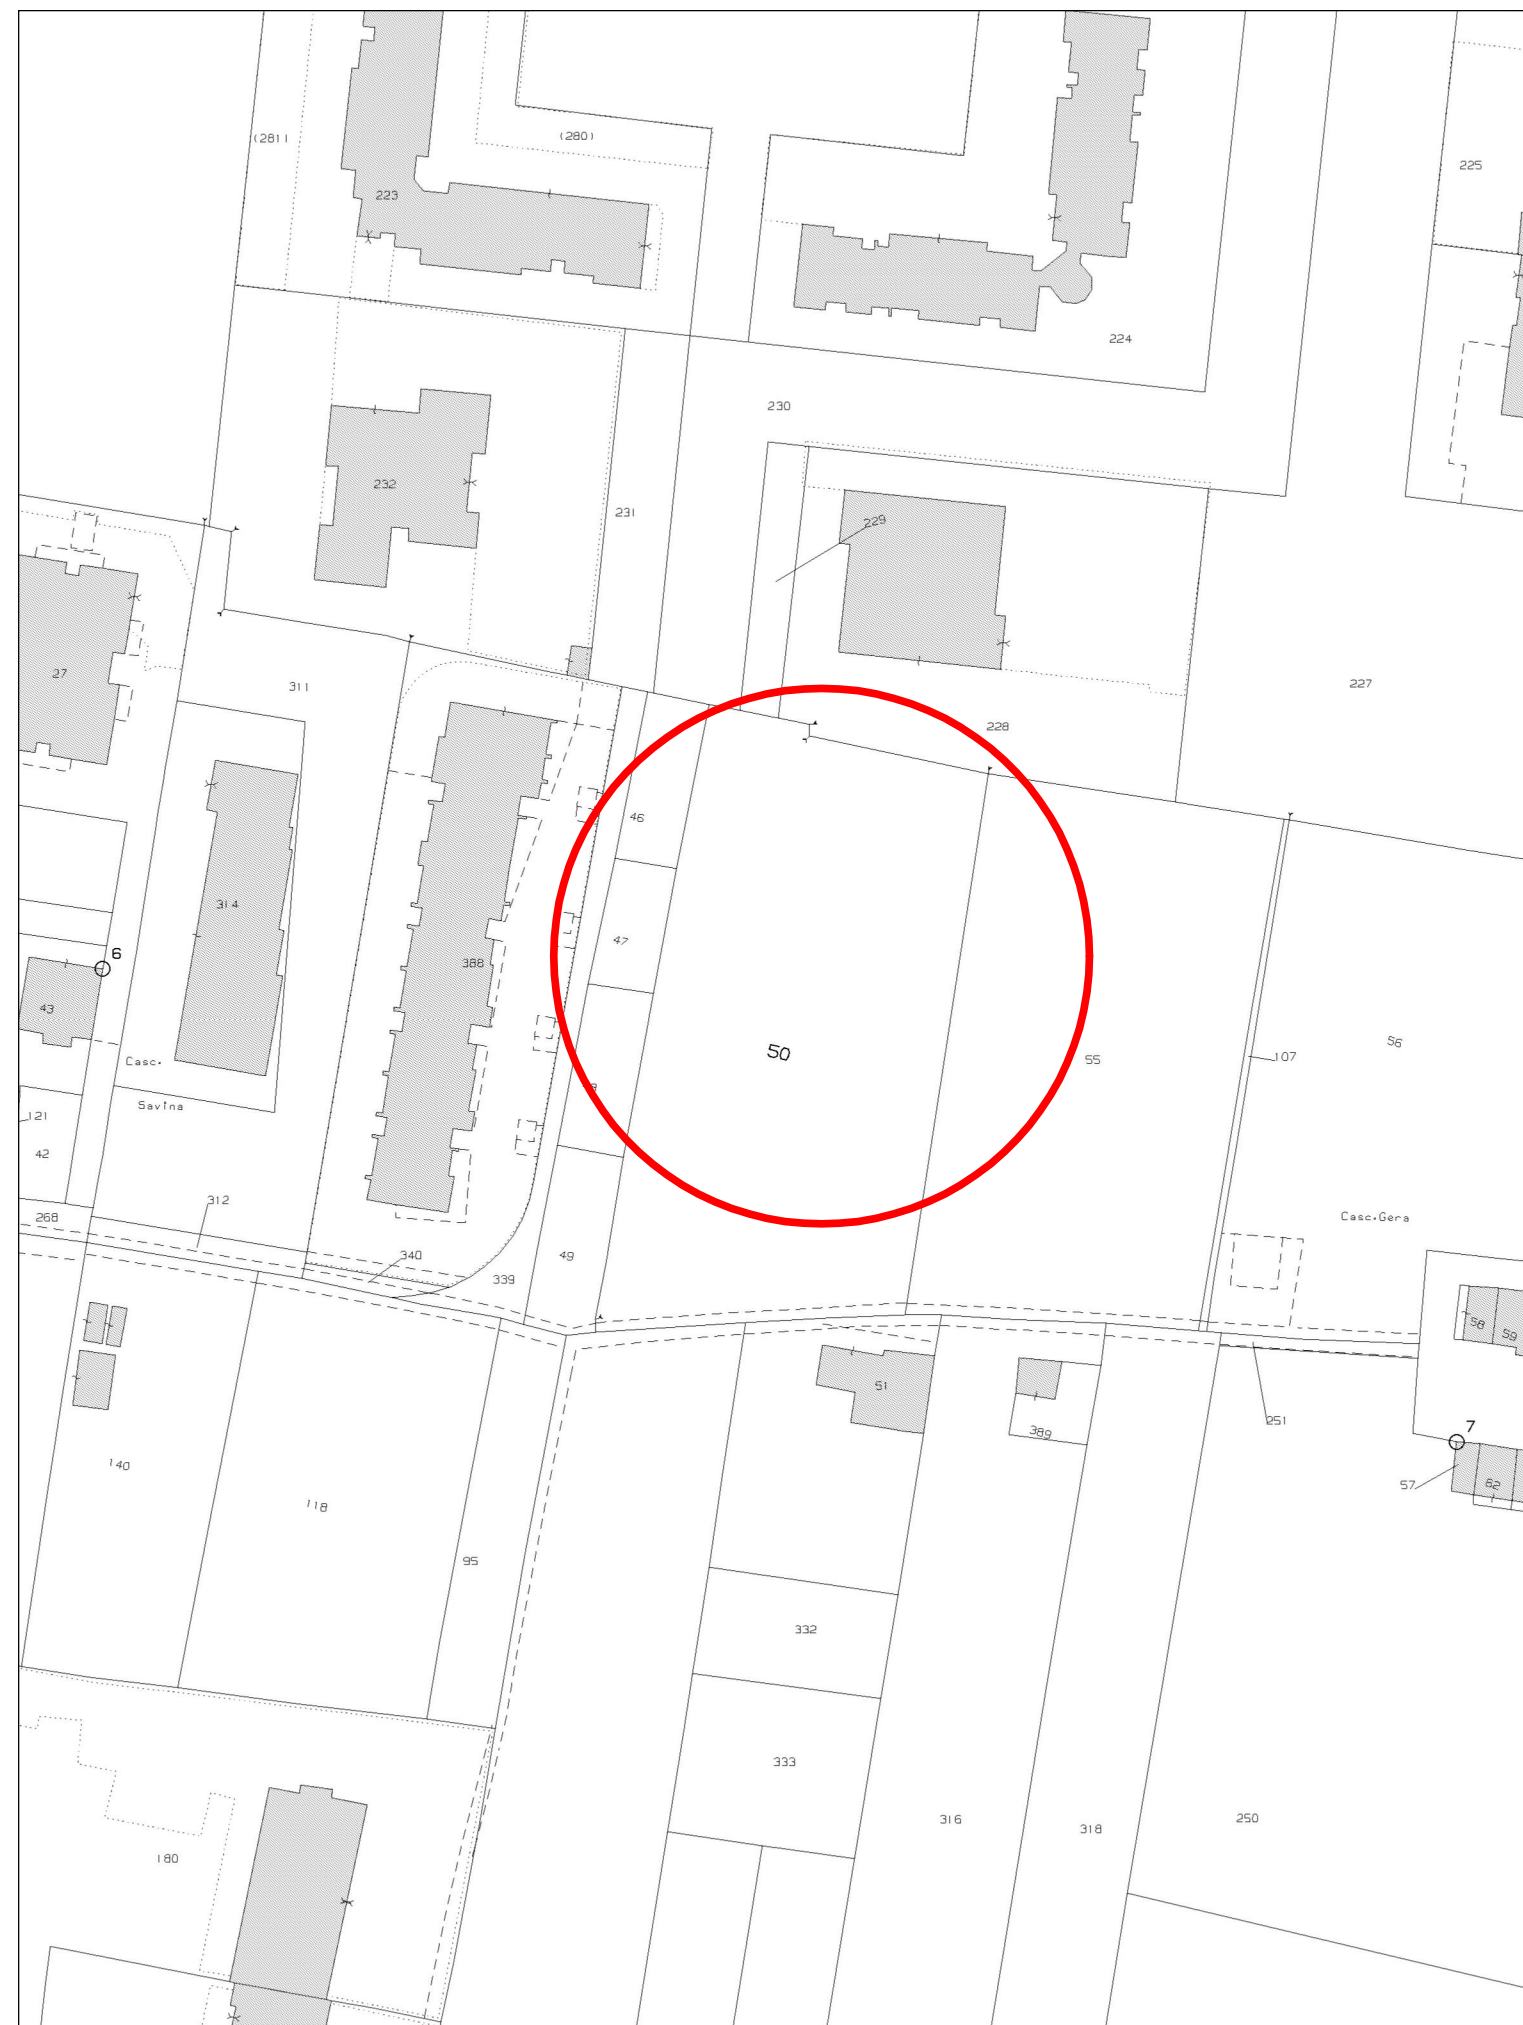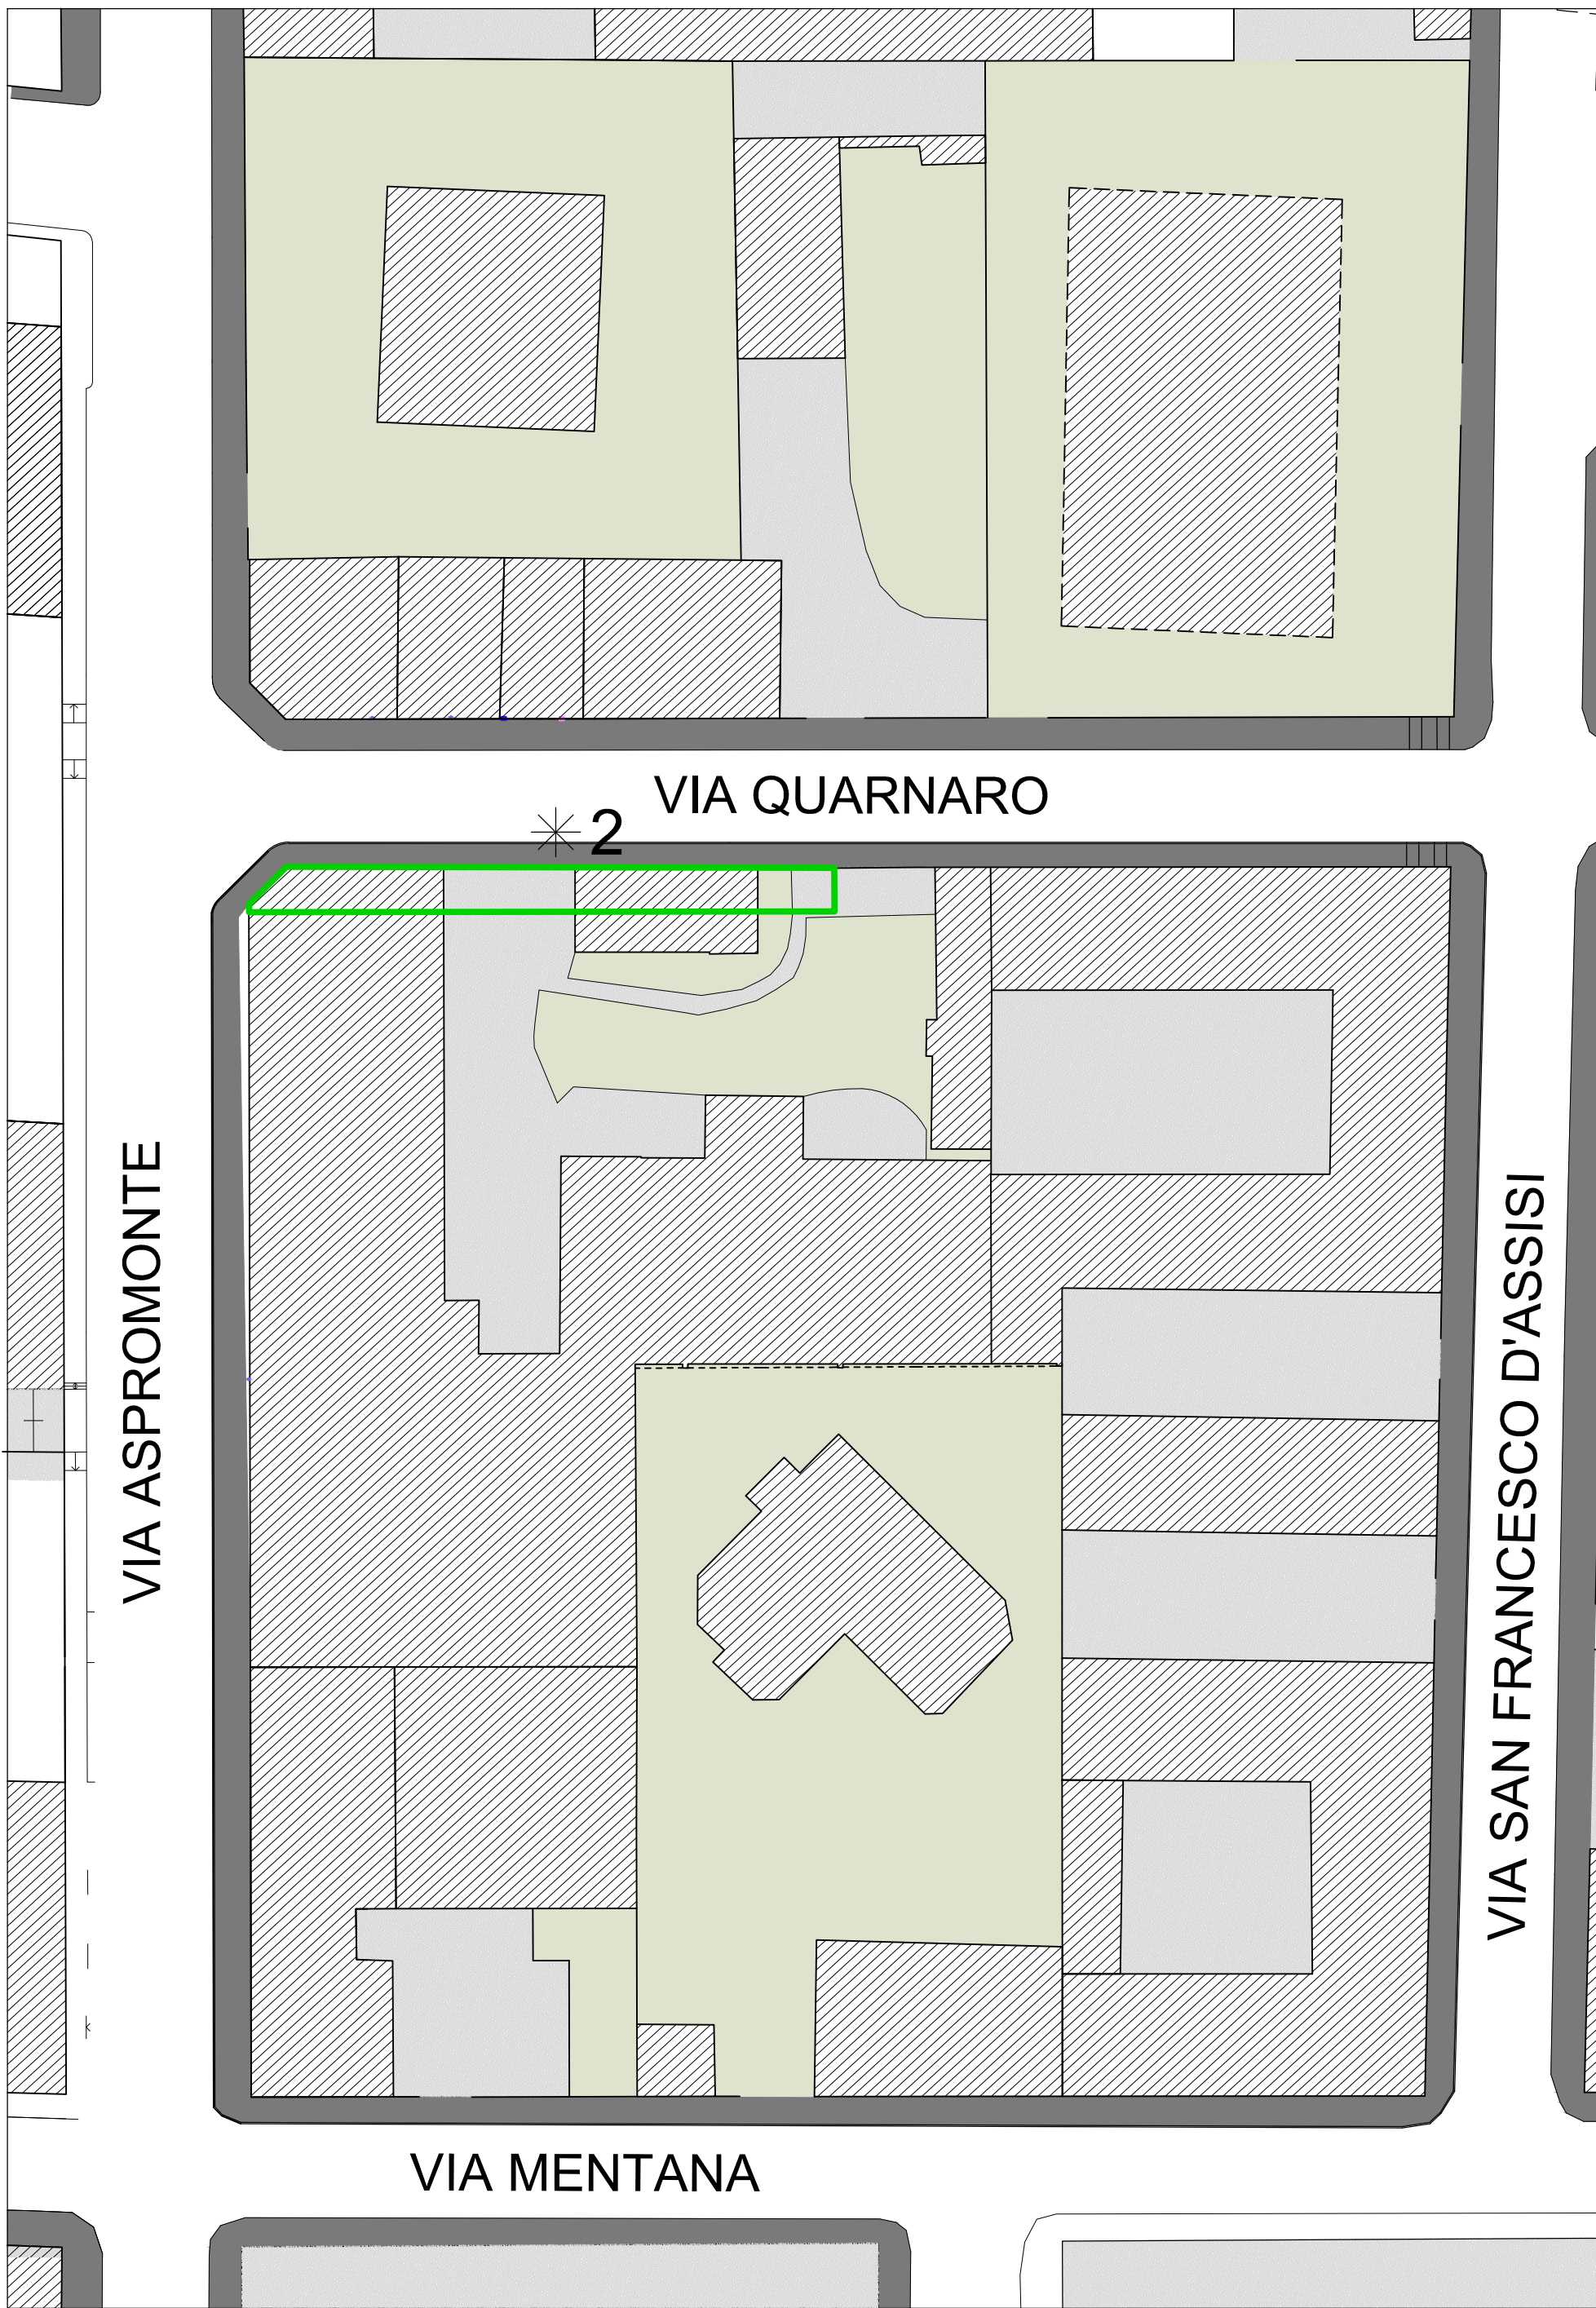

ESTRATTO MAPPA CATASTALE - Foglio 34
TERRENO IN CESSIONE, ESTERNO AL PIANO


LEGENDA


 PERIMETRO AREA IN CESSIONE INTERNA AL PIANO mq. 164,00

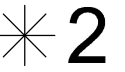 2 FRAZIONAMENTO DEI MAPP. LI 140, 204, 223 E 231 DEL FG. 59, PARI AD UNA SUPERFICIE IN CESSIONE DI mq 164,00

LEGENDA

 PERIMETRO AREA IN CESSIONE ESTERNA AL PIANO mq. 2214,00

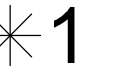 1 FRAZIONAMENTO DEL MAPP. 50, FG. 34, PARI AD UNA SUPERFICIE IN CESSIONE DI mq 2214,00

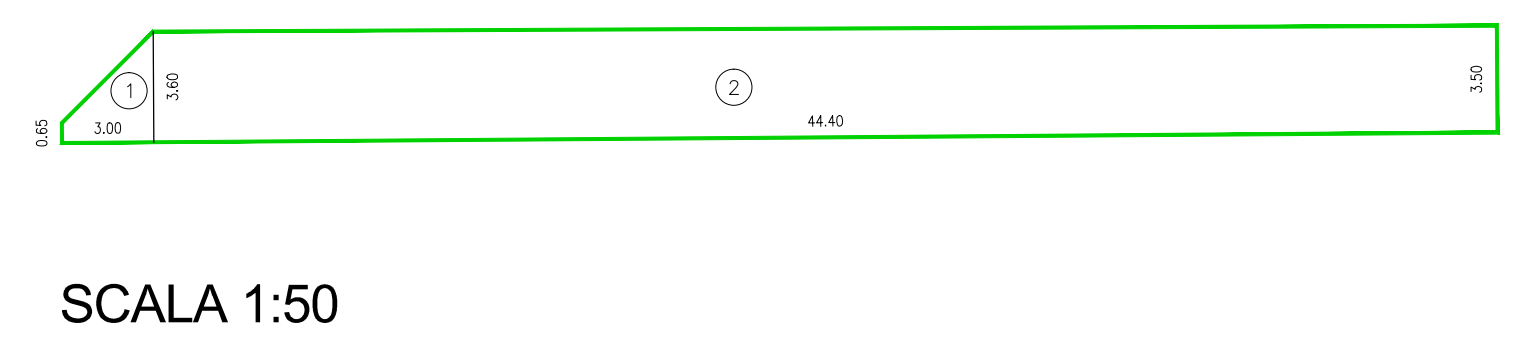


SCALA 1:50

SUPERFICIE TERRITORIALE AREA IN CESSIONE			
1	(3,60 + 0,65) m X 3,00 m / 2 =	6,38 m ²	
2	(3,60 + 3,50) m X 44,40 m / 2 =	157,62 m ²	
		164,00 m ²	

RILIEVO E DETERMINAZIONE
DELLA SUPERFICIE
DELL'AREA IN CESSIONE




VISIONE AEREA GENERALE

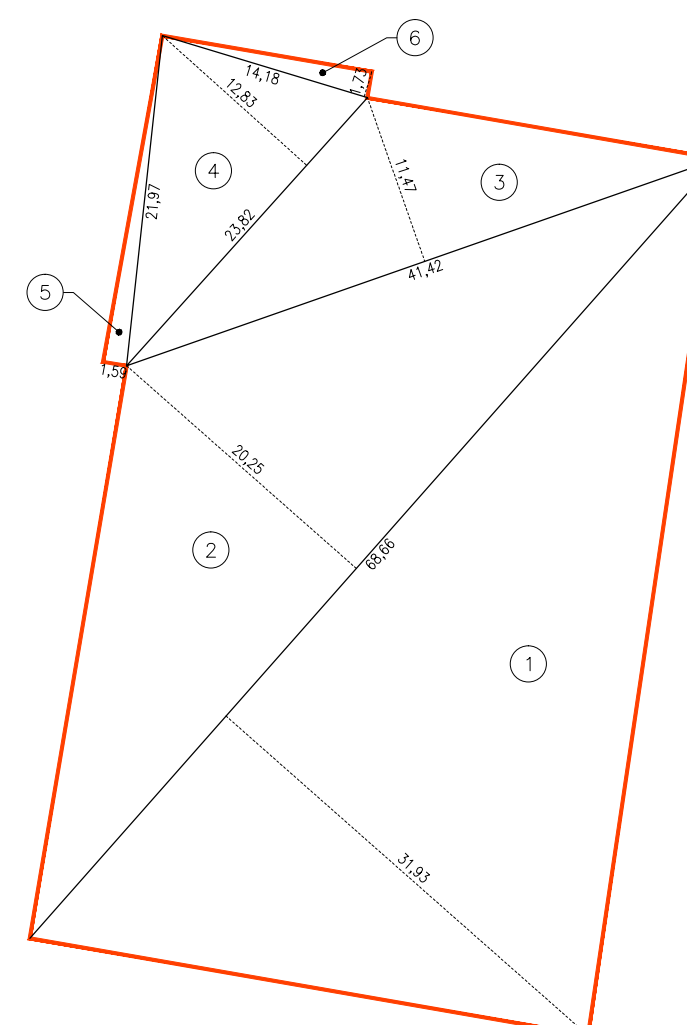

SCALA 1:100

SUPERFICIE TERRITORIALE AREA IN CESSIONE			
1	68,76 m X 31,93 m / 2 =	1,097,75 m ²	
2	68,76 m X 20,25 m / 2 =	696,20 m ²	
3	41,42 m X 11,47 m / 2 =	237,54 m ²	
4	23,82 m X 12,89 m / 2 =	152,81 m ²	
5	21,93 m X 1,59 m / 2 =	17,43 m ²	
6	14,18 m X 1,73 m / 2 =	12,27 m ²	
		2,214,00 m ²	

RILIEVO E DETERMINAZIONE
DELLA SUPERFICIE
DELL'AREA IN CESSIONE

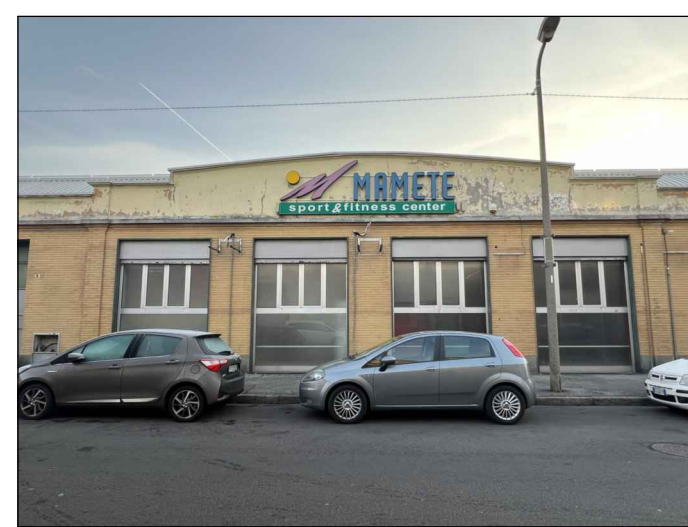

dott. arch.
Dario Morlini

40 anni di esperienza

progettazione architettonica - urbanistica - arredo e design di interni e consulenze
relativa - ingegneria - tel. 039 293299
via monte bianco 16/1 20090 monza (mb) E-MAIL: studiotecnico@dariormorlini.it

committente
SANTO STEFANO S.R.L.

data
APRILE 2026

oggetto
PIANO ATTUATIVO
MONZA, VIA ASPROMONTE ANGOLO VIA QUARNARO

progetto

disegno
PLANIMETRIA AREE IN CESSIONE

scala
1:50/100/500

disegnatore

aggiornamenti

12 tavola n.