




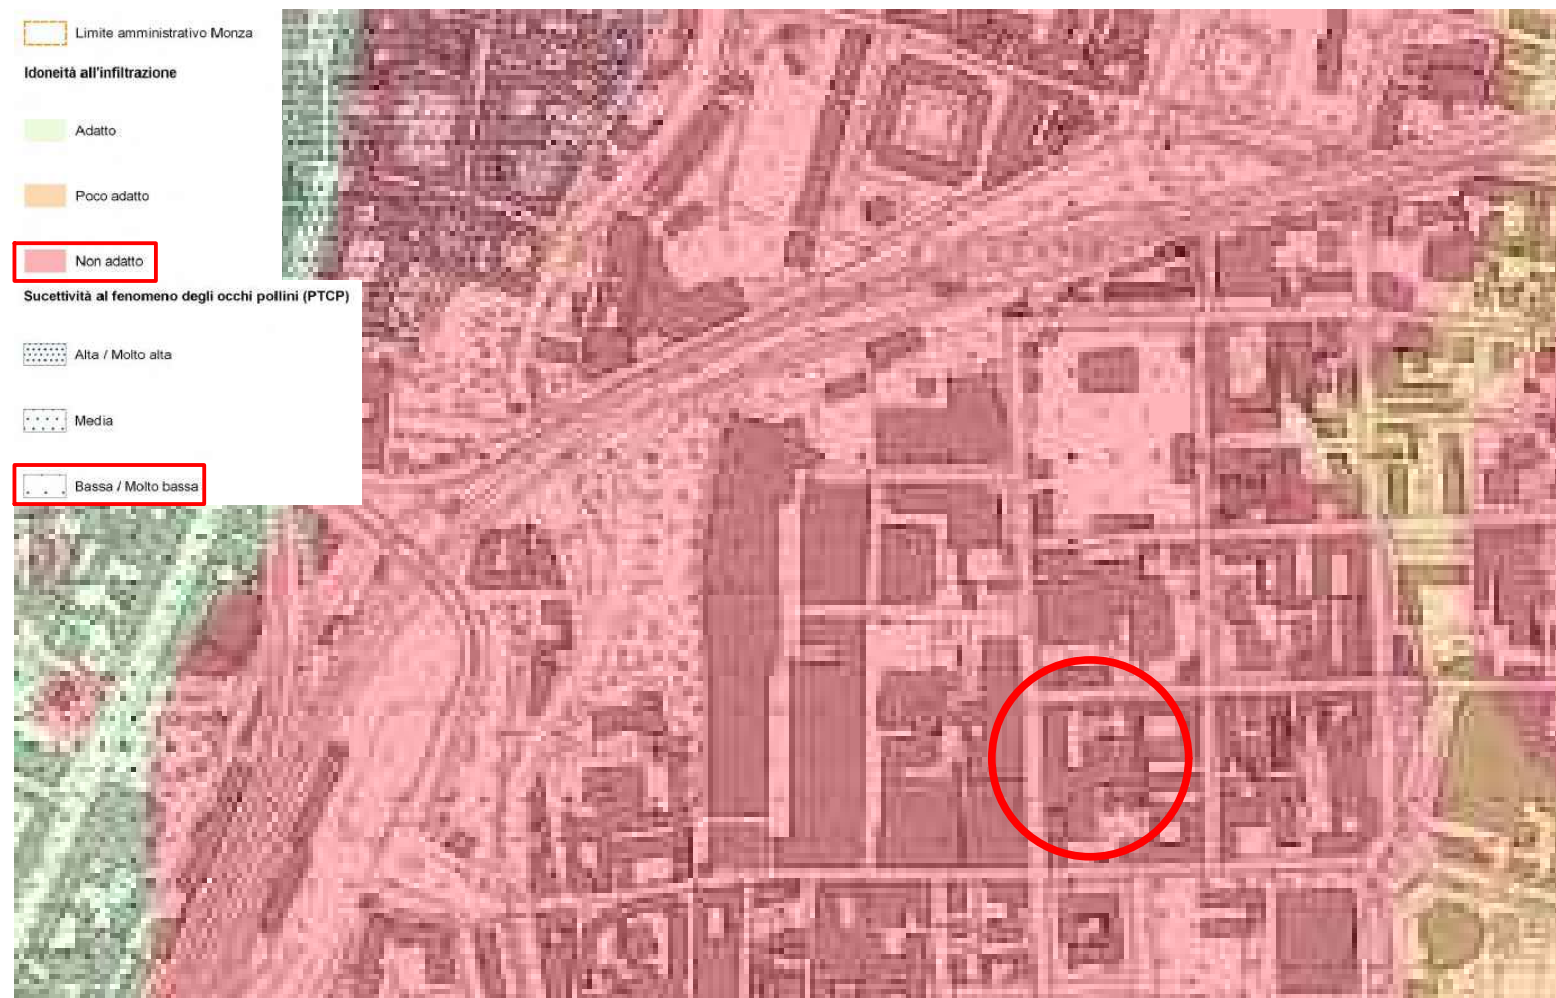


CARTA DELLA PORZIONI DEL TERRITORIO NON ADATTE O POCO ADATTE ALLE INFILTRAZIONI

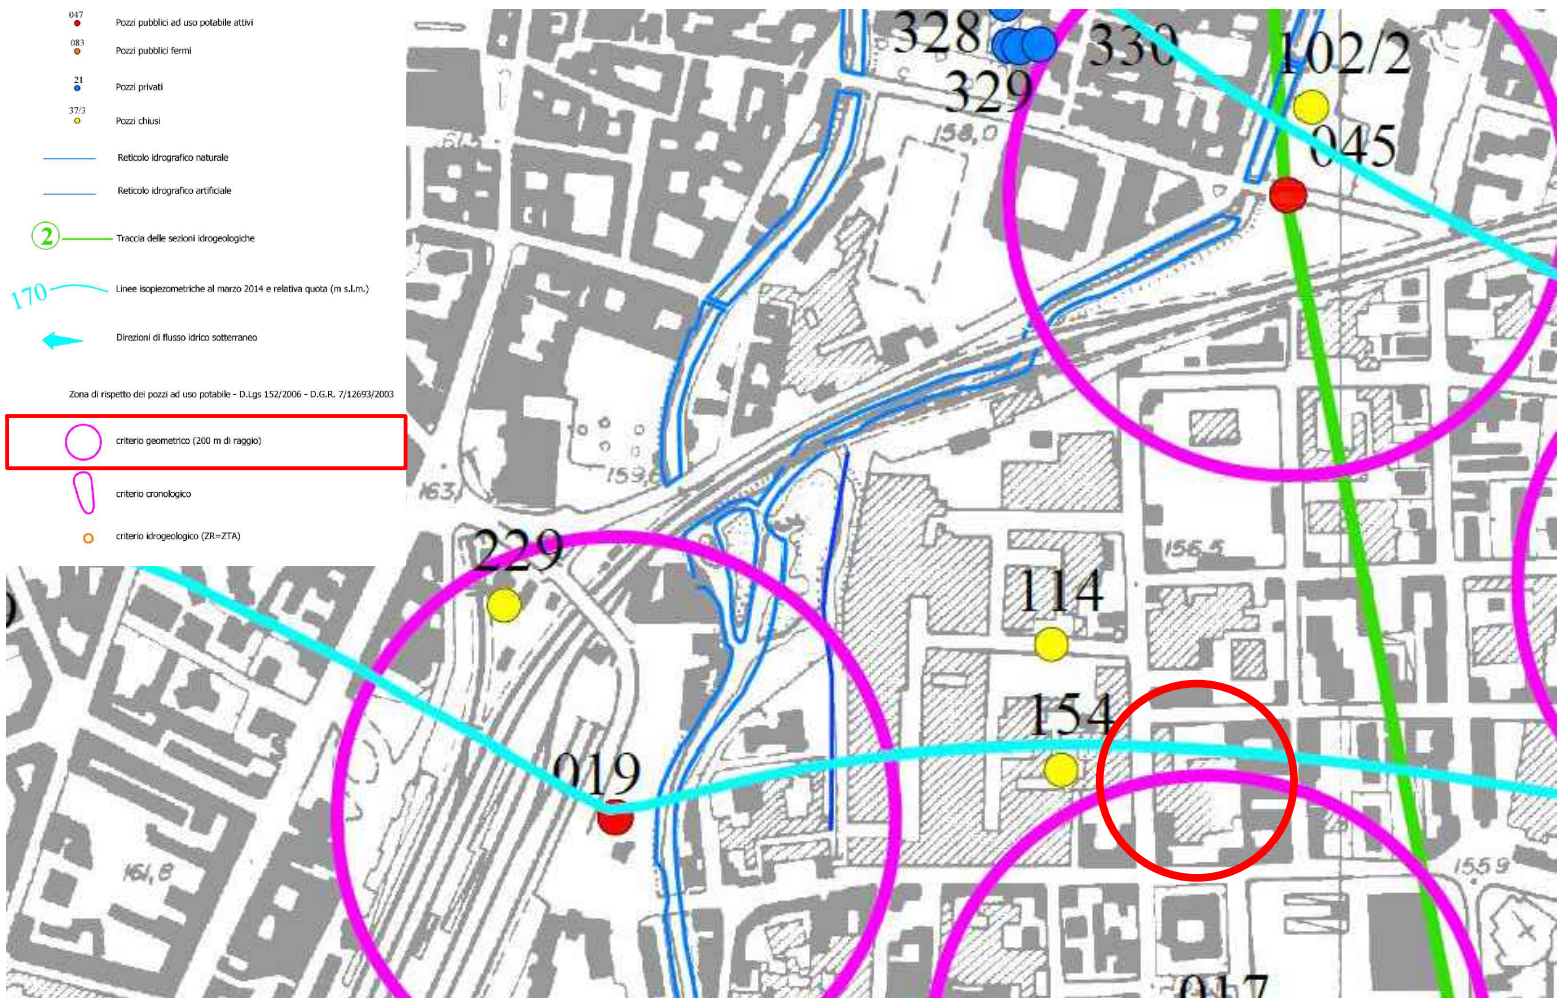


Tav.2 COMPONENTE GEOLOGICA, IDROGEOLOGICA E SISMICA

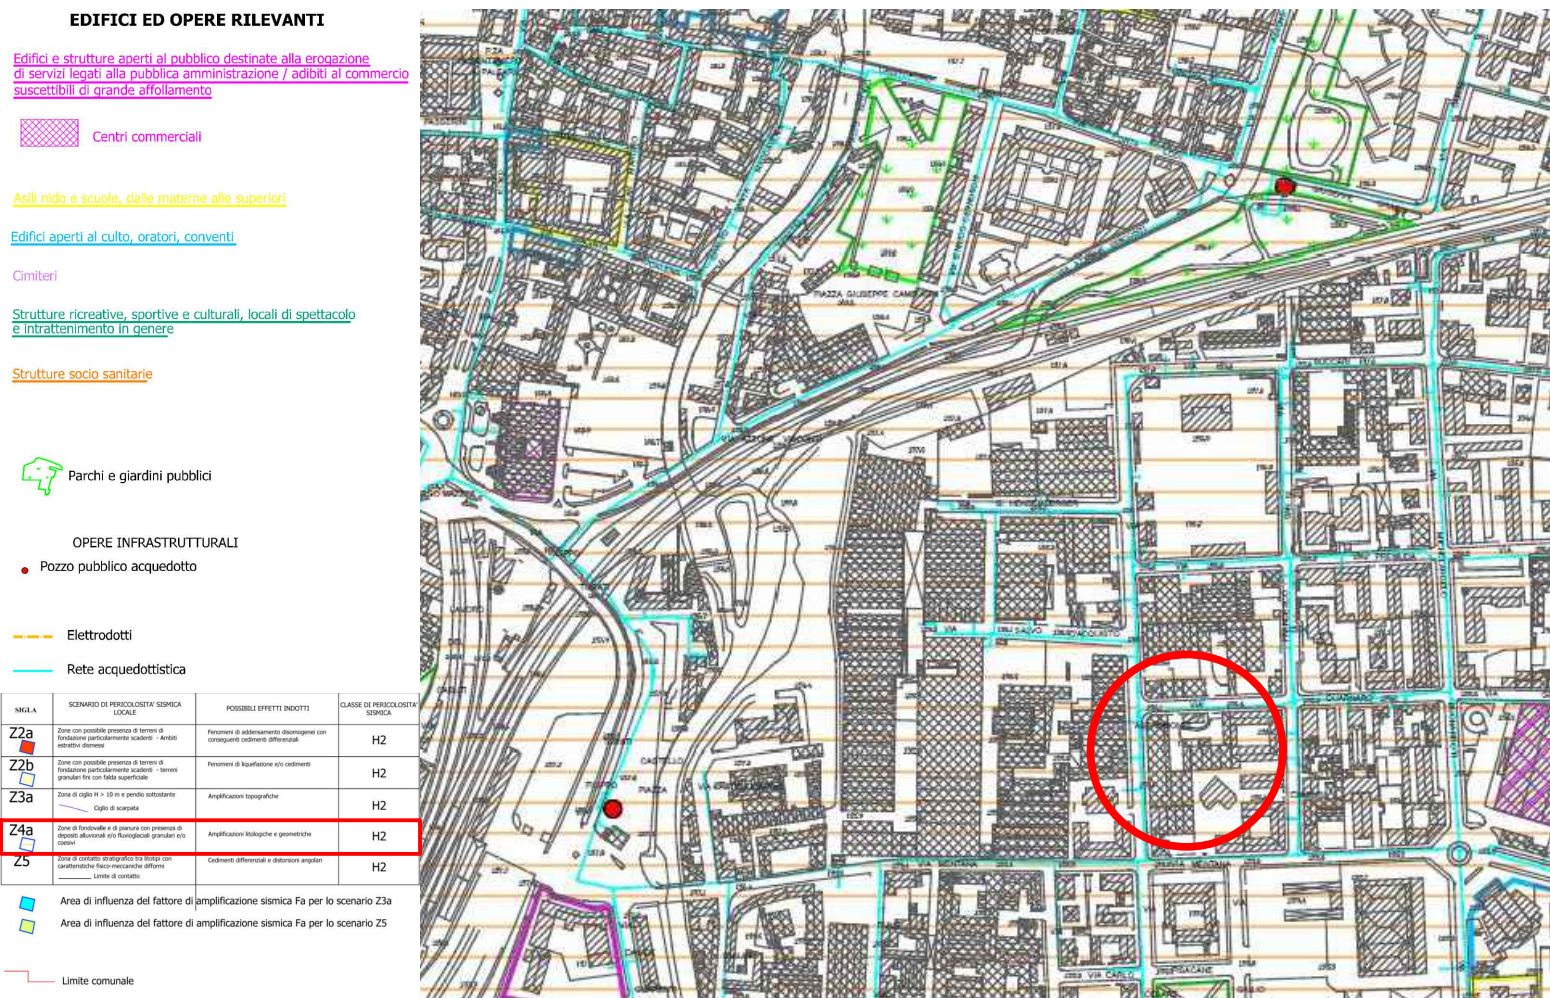


Tav.6c CARTA DELLA PERICOLOSITÀ SISMICA LOCALE

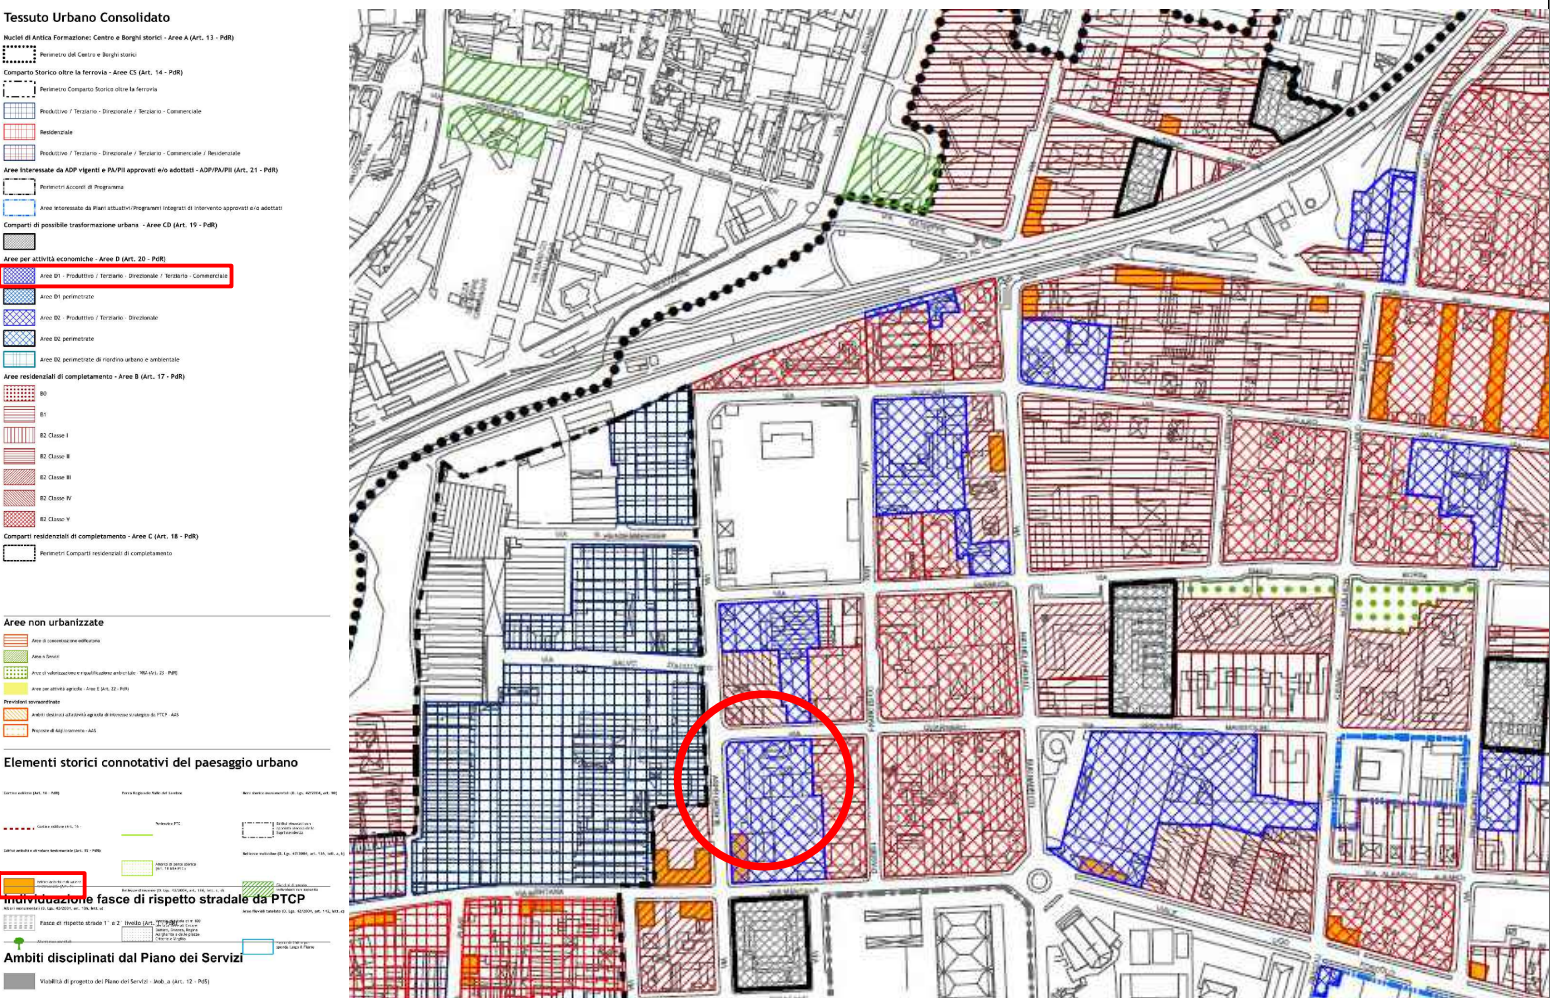


PR_01c_var_4 AZIONI DI PIANO A SCALA SOVRACOMUNALE

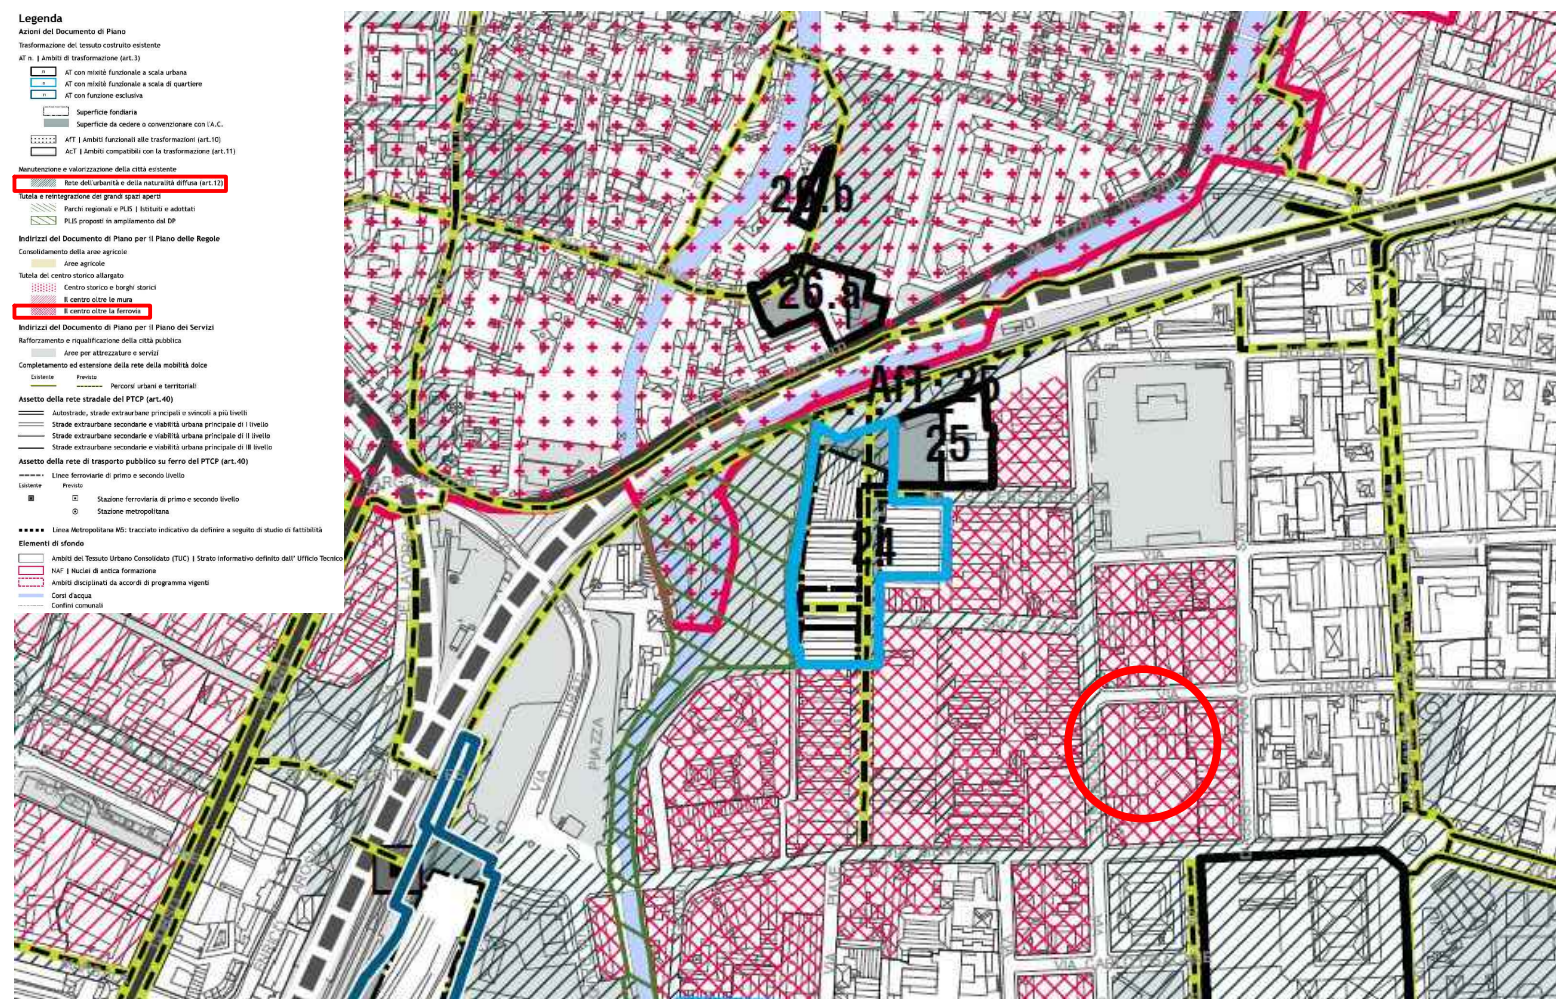


DP01 AZIONI DI PIANO

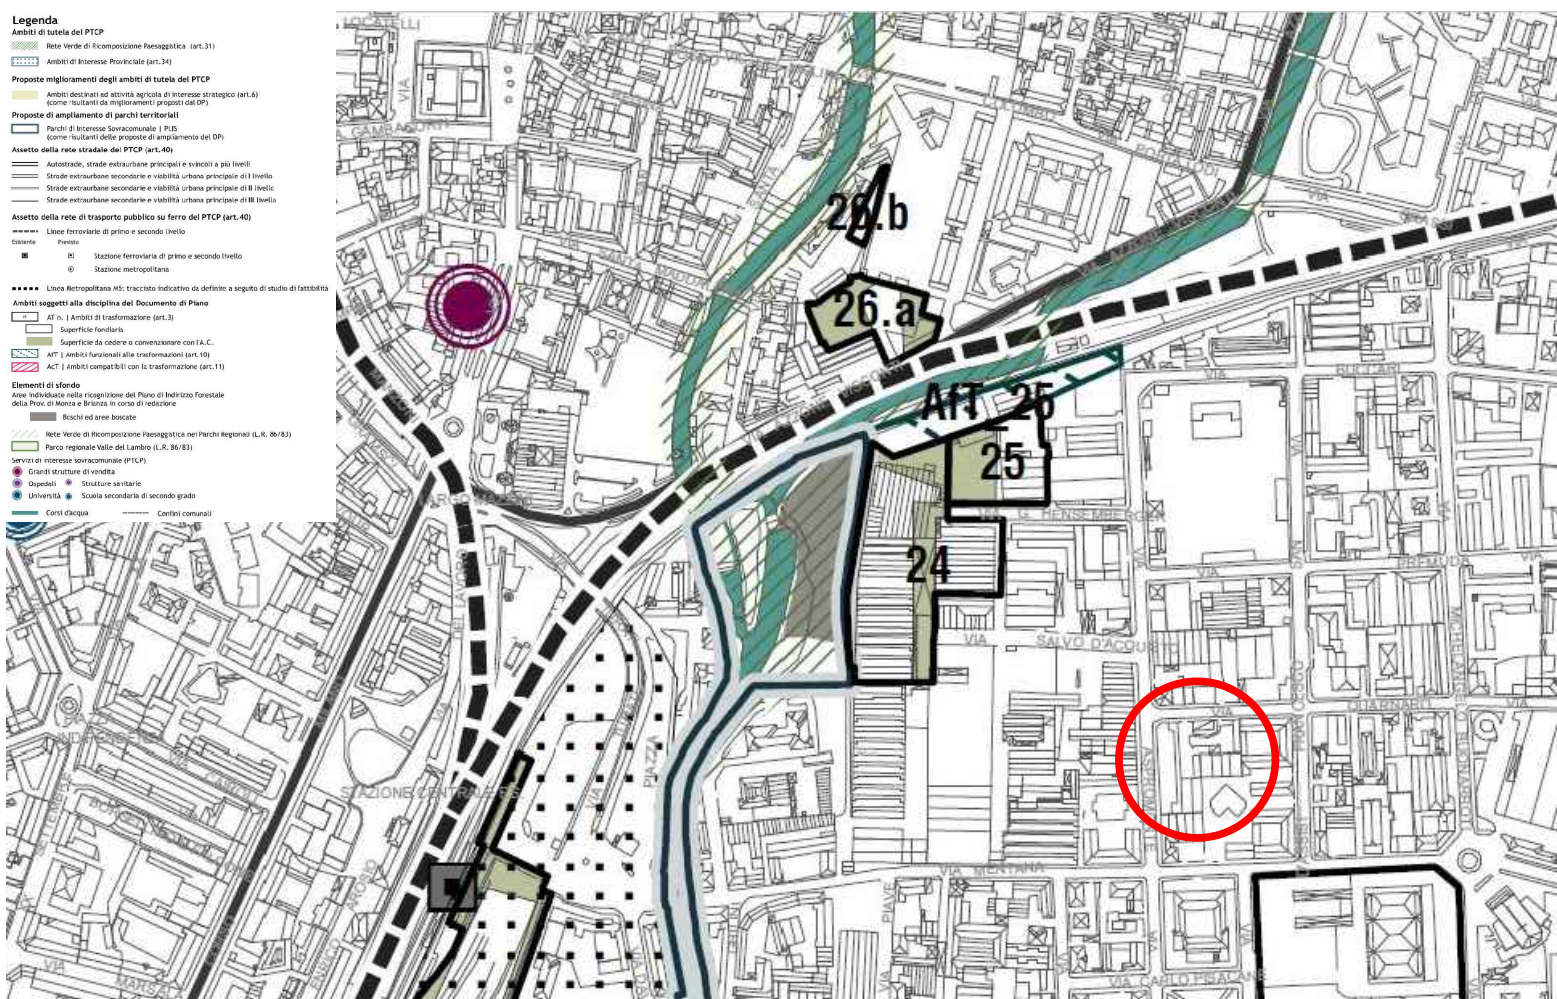


DP01.a AZIONI DI PIANO A SCALA SOVRACOMUNALE

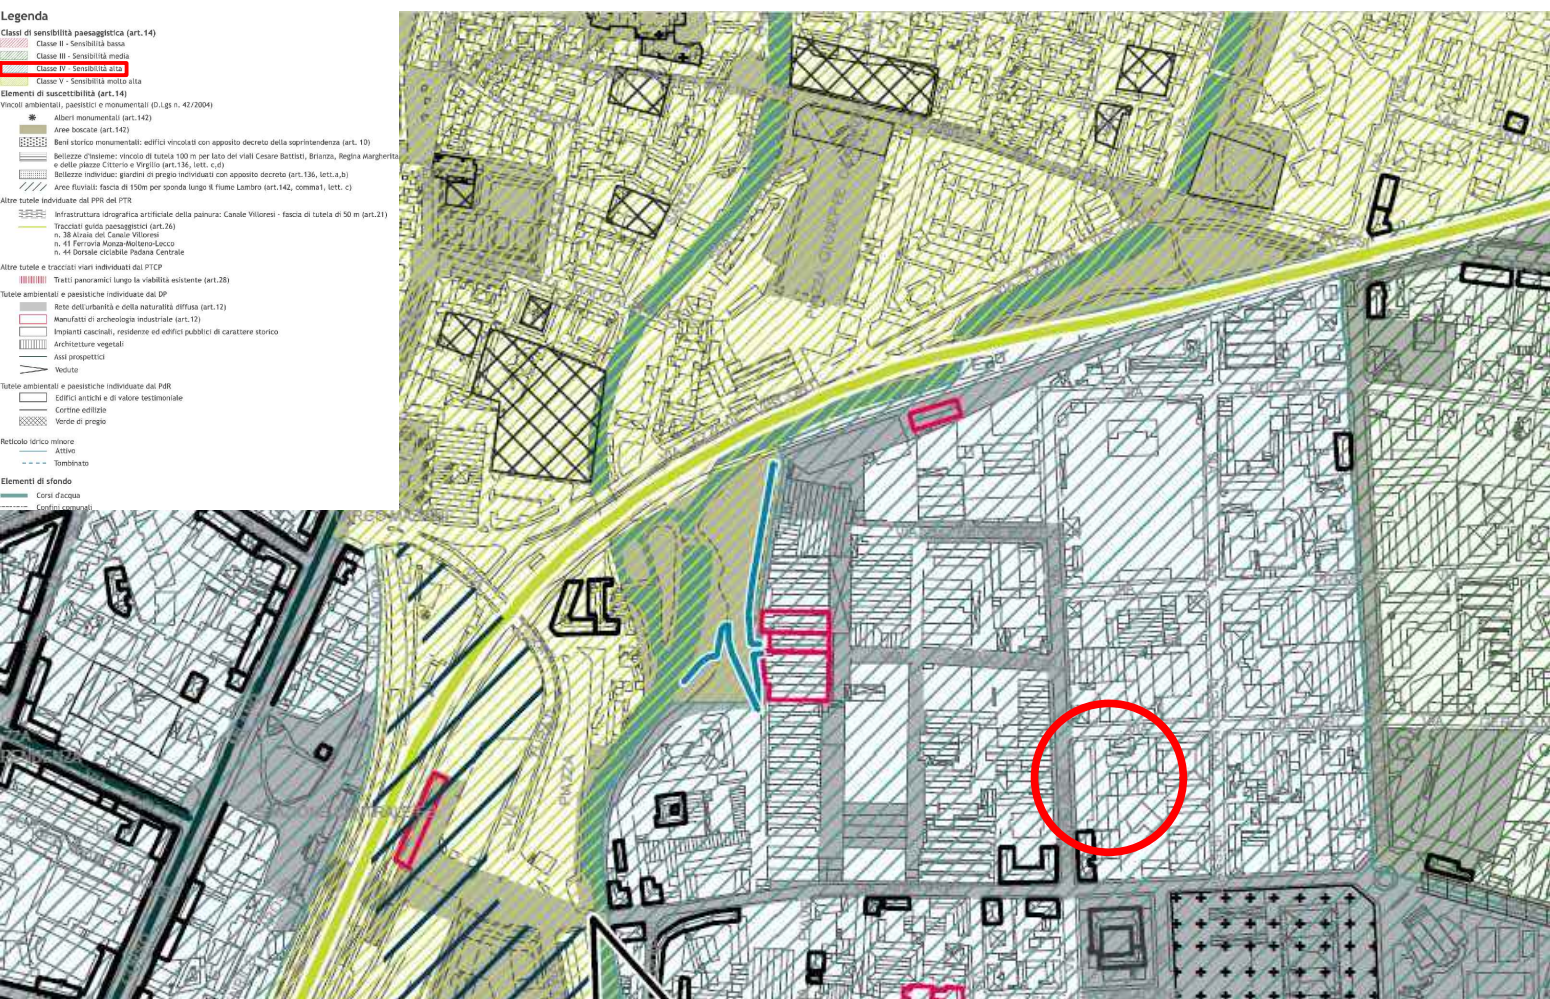


DP01.b CARTA DELLA SENSIBILITÀ PAESAGGISTICA DEI LUOGHI

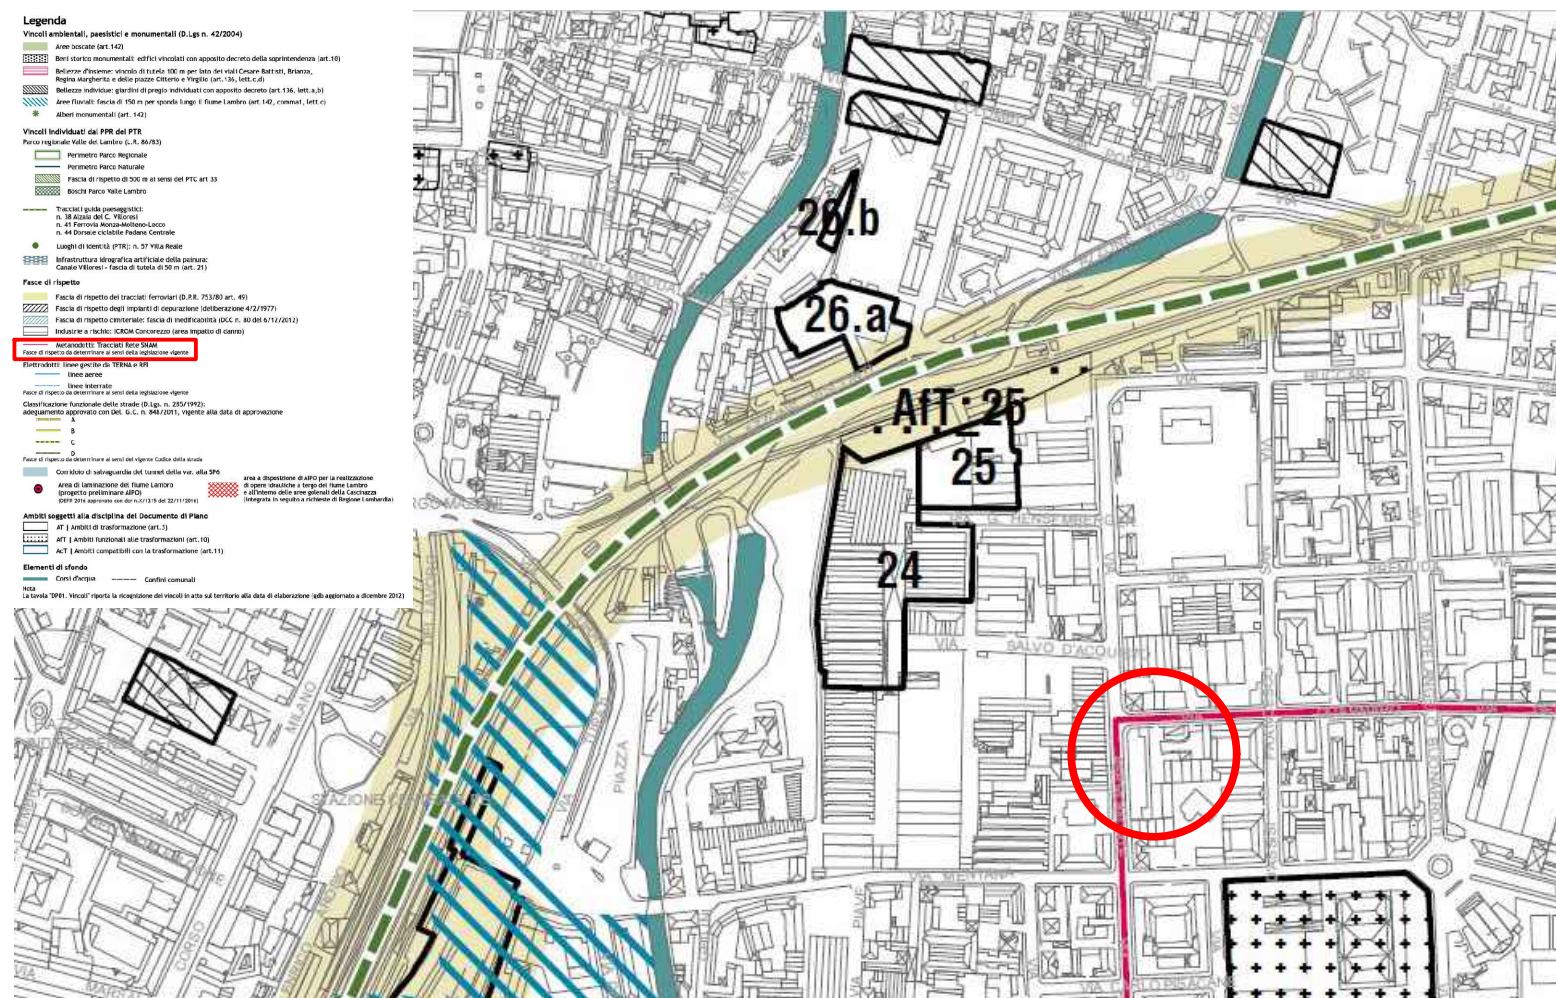

DP01.d VINCOLI

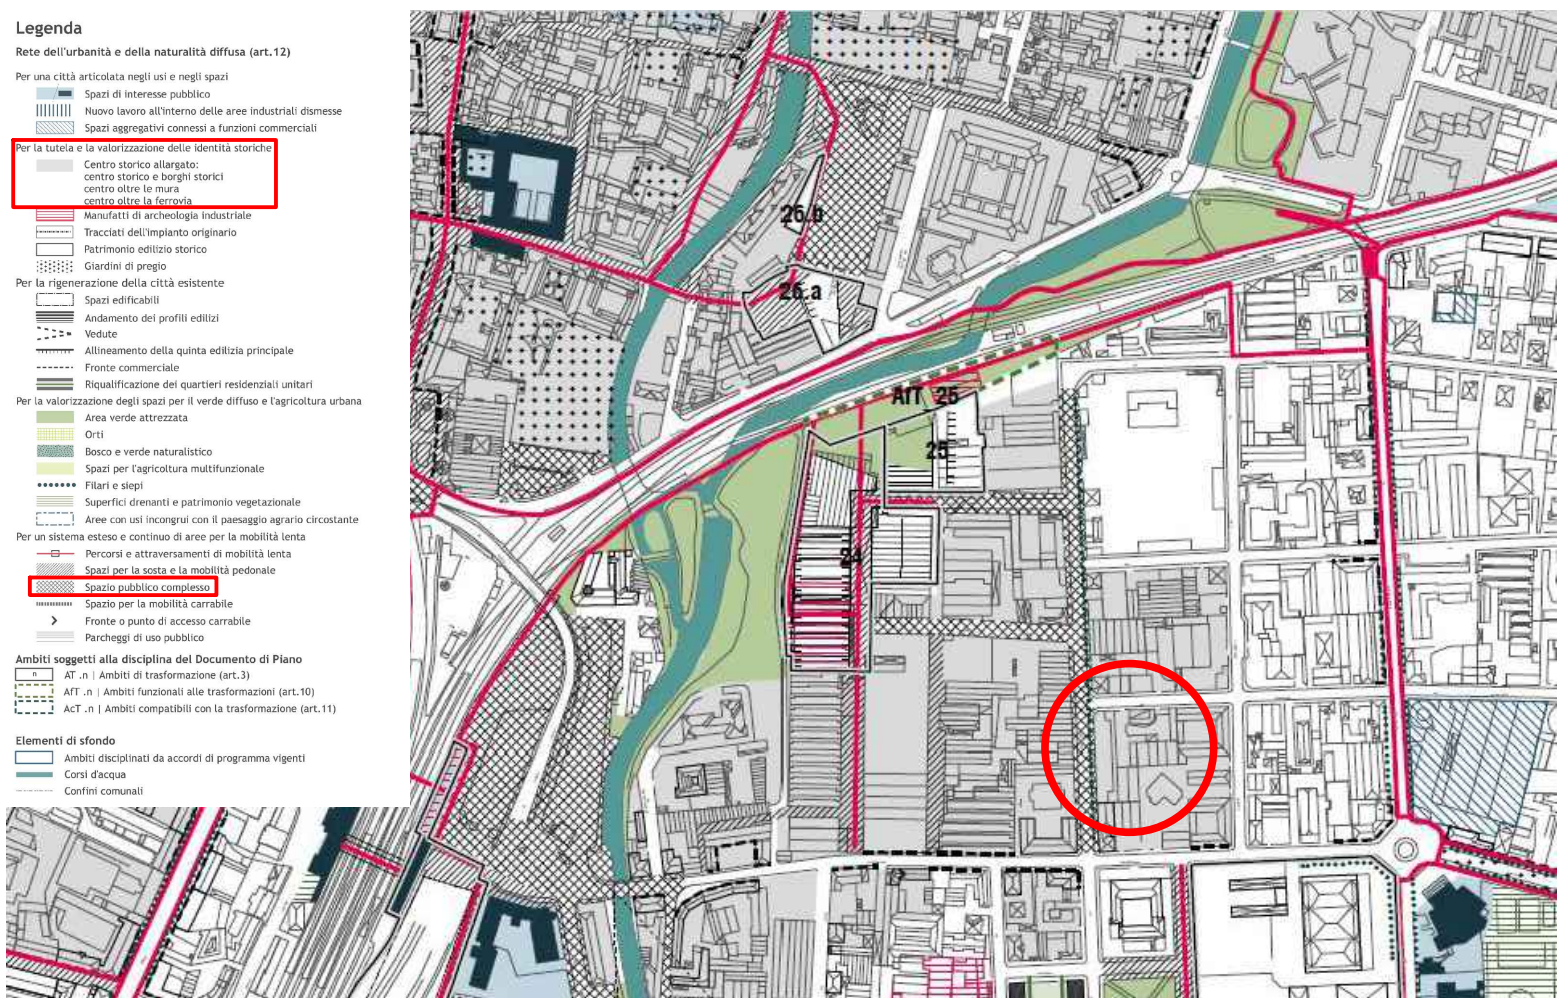

DP02.c RETE DELL'URBANITÀ E DELLA NATURALITÀ DIFFUSA

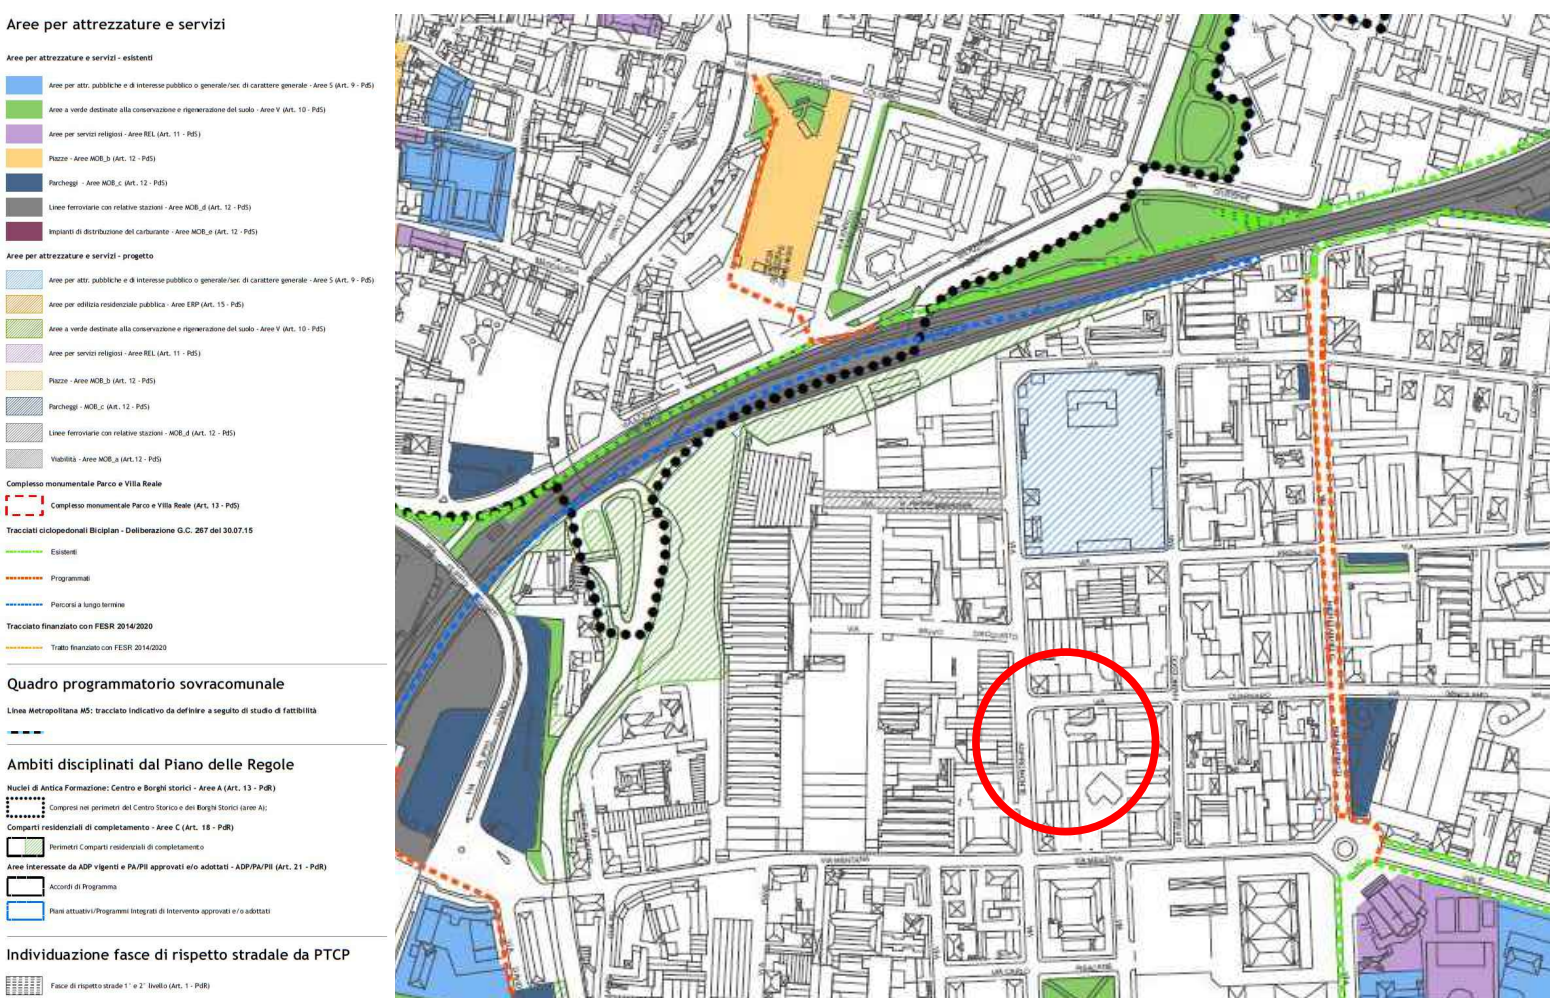

PS 02 c var 4 QUADRO PROGRAMMATARIO

dott. arch. Dario Morlini		40th anni di attività			
progettazione architettonica – urbanistica – arredo e design di interni – consulenze studio tecnico tel. 039 731292 via monte bianco 16/1 20900 monza (mb) E.MAIL studiotechico@dariomorlini.191.it					
committente SANTO STEFANO S.R.L.			data APRILE 2025		
oggetto PIANO ATTUATIVO MONZA, VIA ASPROMONTE ANGOLO VIA QUARNARO			progetto		
disegno ANALISI DEL PIANO DI GOVERNO DEL TERRITORIO			scala 1:5000		
aggiornamenti			disegnatore 2 tavola n.		
Il presente elaborato risulta protetto e tutelato dalla legislazione vigente in materia di proprietà intellettuale; per tale ragione non potrà essere riprodotto, nemmeno in parte, senza il preventivo consenso scritto dello studio Morlini					