



FOTO 1



FOTO 2



FOTO 3



FOTO 4



FOTO 5



FOTO 6



FOTO 7



FOTO 8



FOTO 9



FOTO 10



FOTO 11



FOTO 12



FOTO 13



FOTO 14



FOTO 15




FOTO 16



FOTO 17



FOTO 18

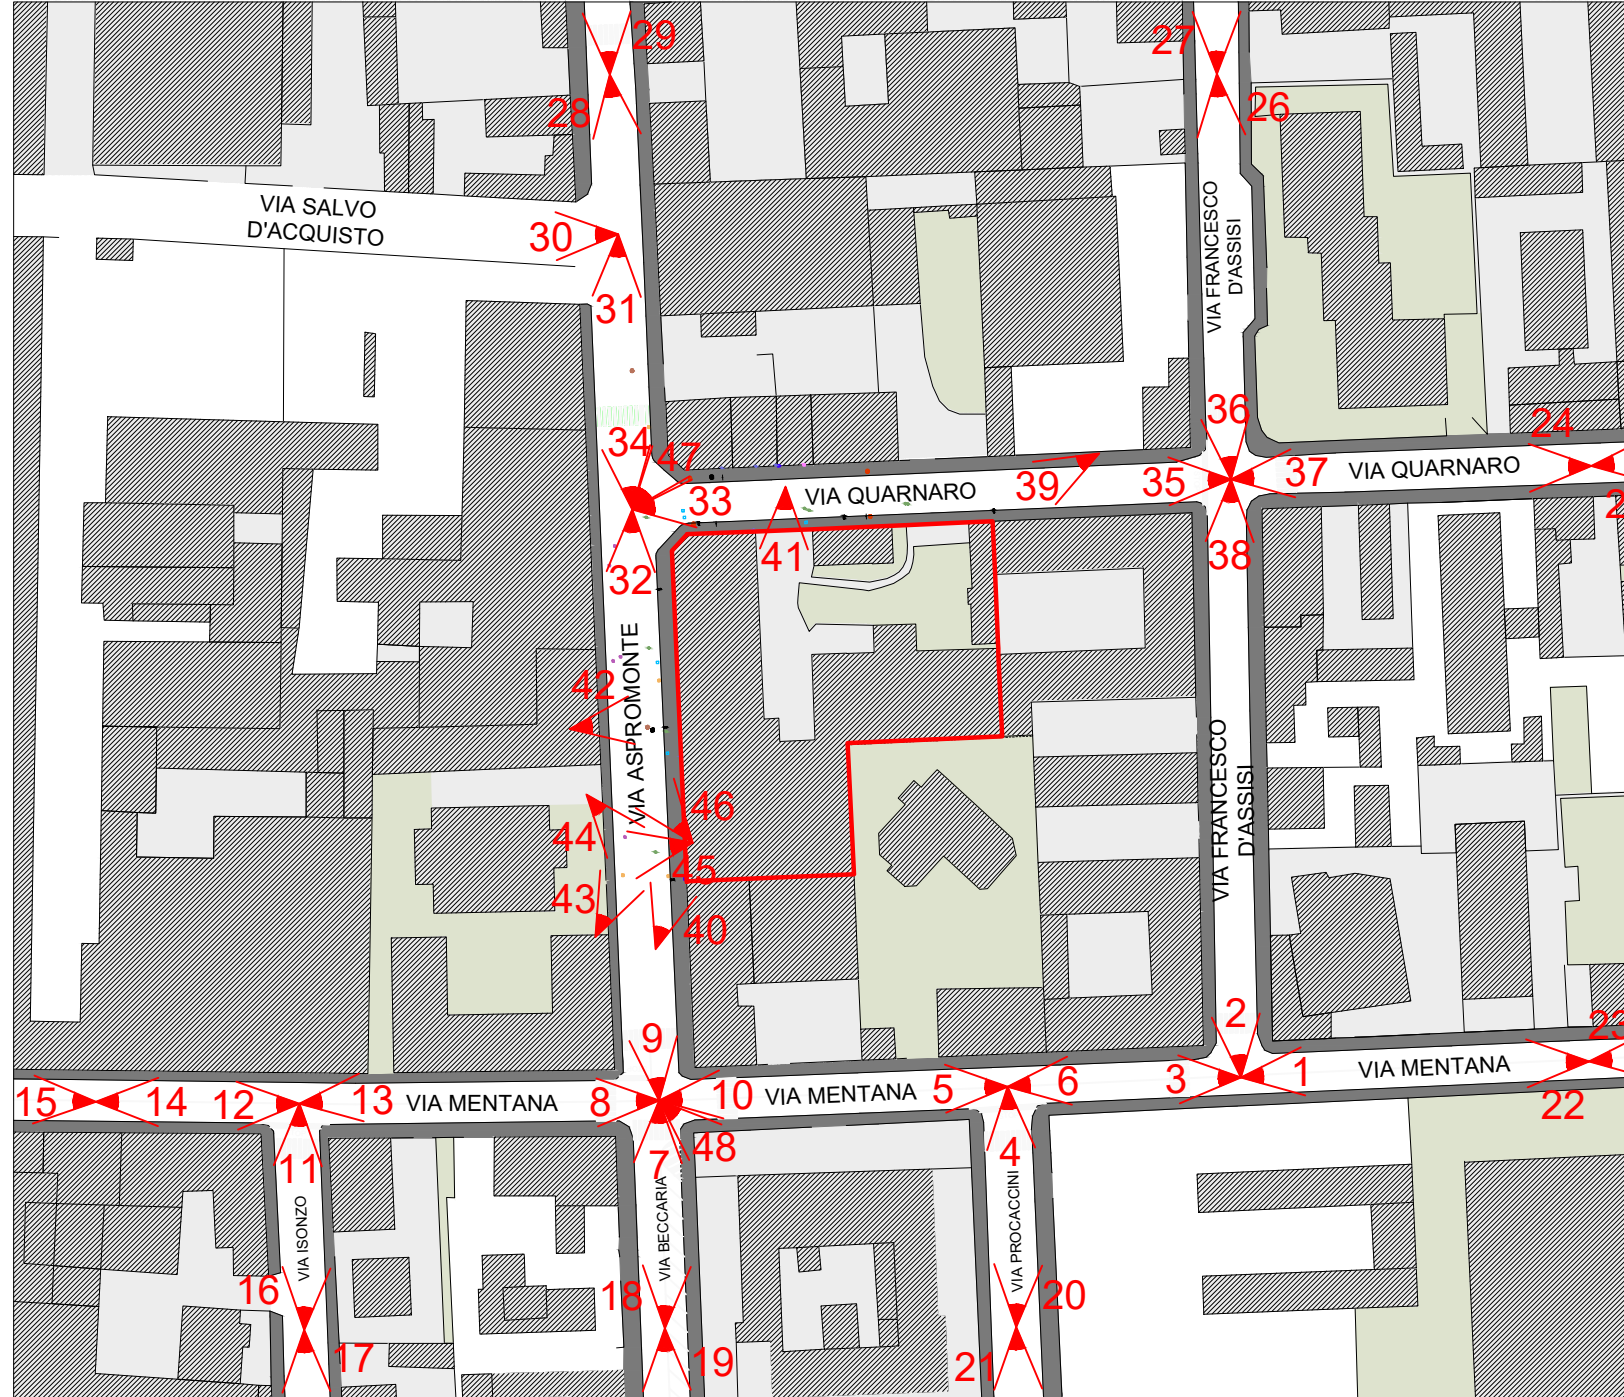

PLANIMETRIA CON PUNTI DI PRESA FOTOGRAFICI



FOTO 19



FOTO 20



FOTO 21



FOTO 22



FOTO 23



FOTO 24



FOTO 27



FOTO 28



FOTO 33



FOTO 34



FOTO 35



FOTO 36



FOTO 37



FOTO 38



FOTO 39



FOTO 40



FOTO 41



FOTO 42



FOTO 43



FOTO 44



FOTO 45



FOTO 46




FOTO 47



FOTO 48

LEGENDA

 PUNTO DI PRESA FOTO

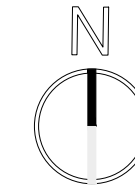

dott. arch.
Dario Morlini

40th

dario morlini
ARCHITETTO

progettazione architettonica - urbanistica - arredo e design di interni - consulenze
studio tecnico tel. 039 731292
via monte bianco 16/1 20900 monza (mb) E.MAIL. studiotechnico@dariomorlini191.it

committente
SANTO STEFANO s.r.l.

data
APRILE 2025

progetto

oggetto
PIANO ATTUATIVO,
MONZA, VIA ASPROMONTE ANGOLO VIA QUARNARO

scala

disegno
RILIEVO FOTOGRAFICO (IN PARTE DA APPLE MAPS STREET VIEW)

STATO ESISTENTE

disegnatore

8

tavola n.

Il presente elaborato risulta protetto e tutelato dalla legislazione vigente in materia di proprietà intellettuale; per tale ragione non potrà essere riprodotto, nemmeno in parte, senza il preventivo consenso scritto dello studio Morlini