
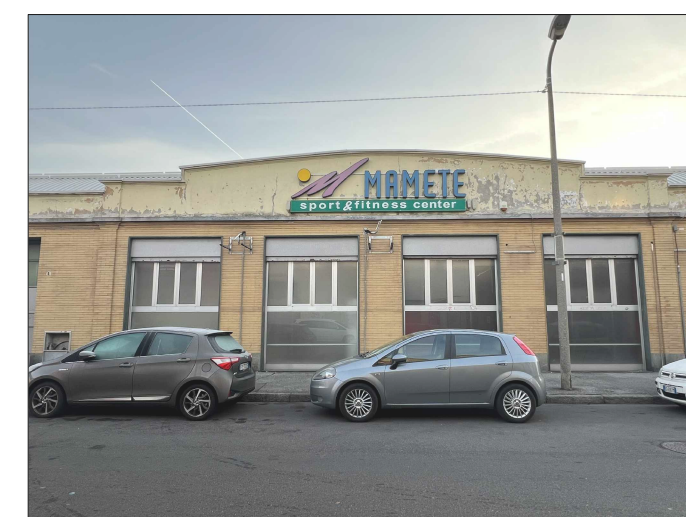


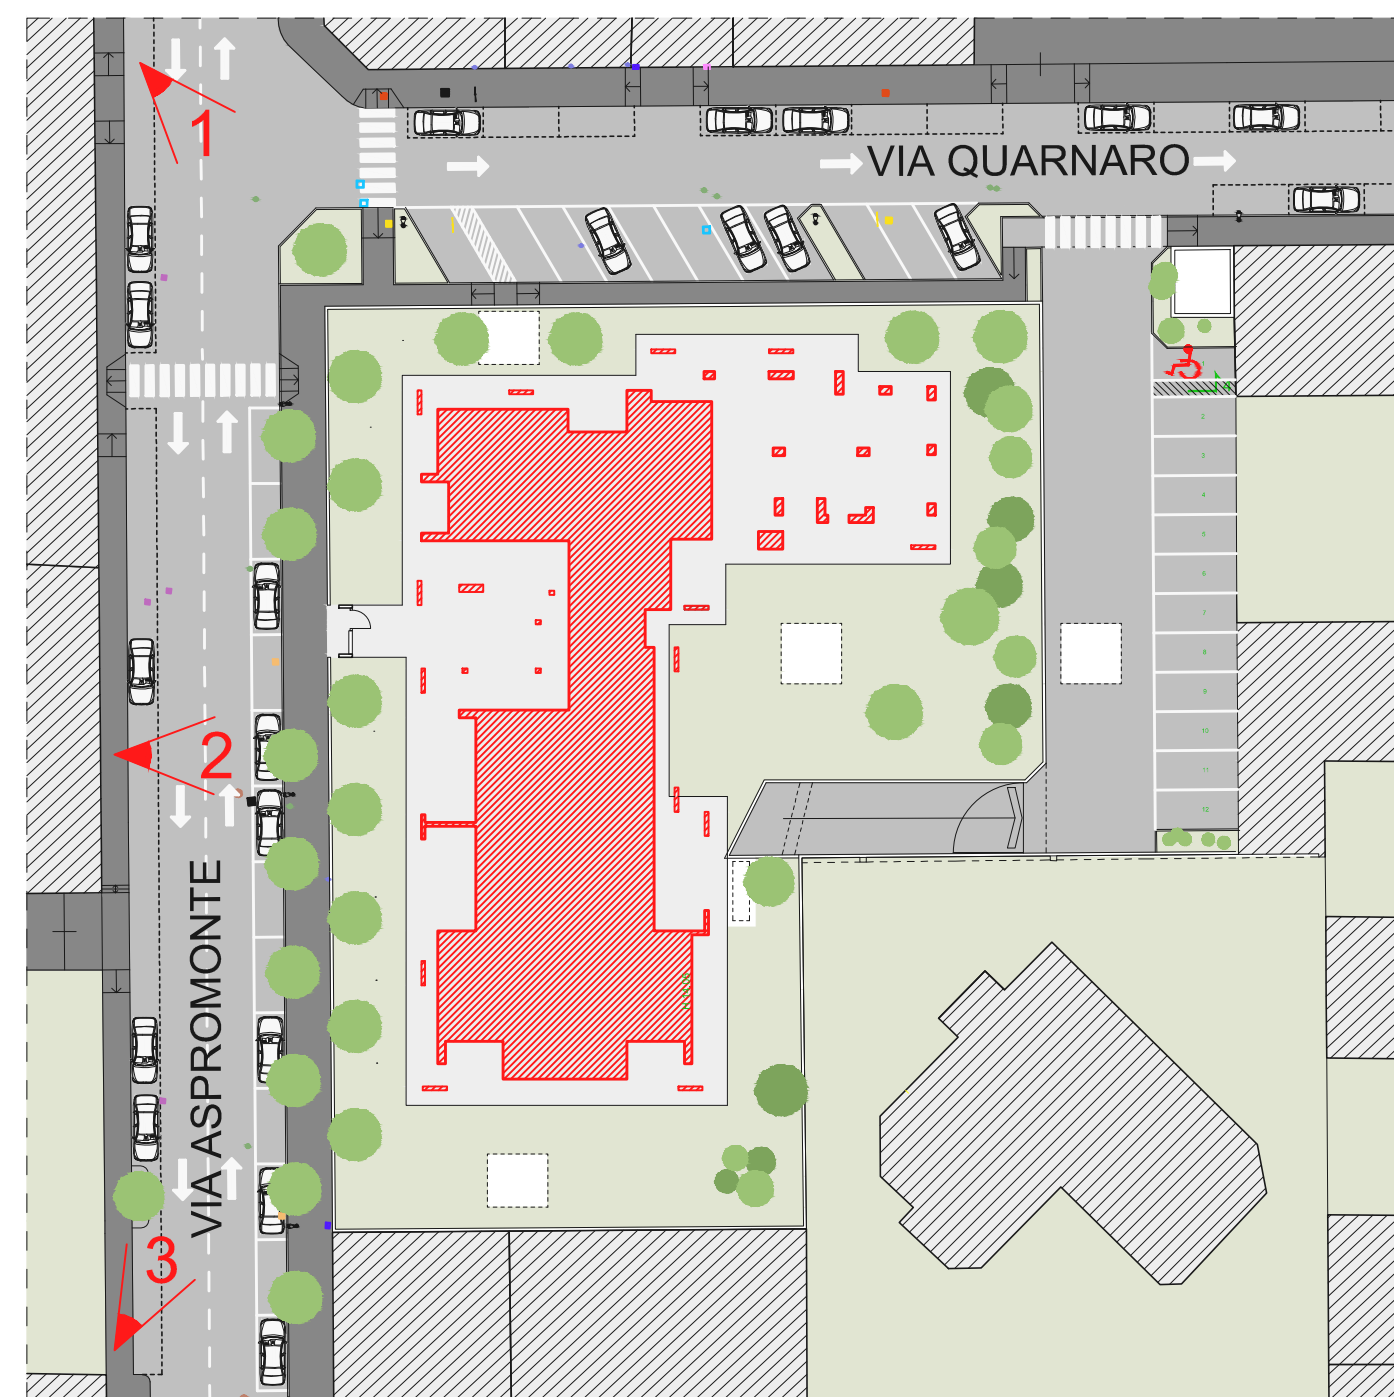

dott. arch.
Dario Morlini

40th

1982 - 2022

dario morlini
ARCHITETTO

progettazione architettonica — urbanistica — arredo e design di interni — consulenze
studio tecnico tel. 039 731292
via monte bianco 16/1 20900 monza (mb) E.MAIL studiotecnico@dariormorlini.191.it

committente
SANTO STEFANO S.r.l.

oggetto
PIANO ATTUATIVO,
MONZA, VIA ASPROMONTE ANGOLO VIA QUARNARO

disegno
RENDERS CON FOTOINSERIMENTI

STATO DI PROGETTO

aggiornamenti

Il presente elaborato risulta protetto e tutelato dalla legislazione vigente in materia di proprietà intellettuale : per tale ragione non potrà essere riorodotto, nemmeno in parte, senza il preventivo consenso scritto dello studio Morlini

data
MARZO 2026

progetto

scala
1:500

disegnatore
9
tavola n.