SCHEMA FOGNATURA PIANO INTERRATO

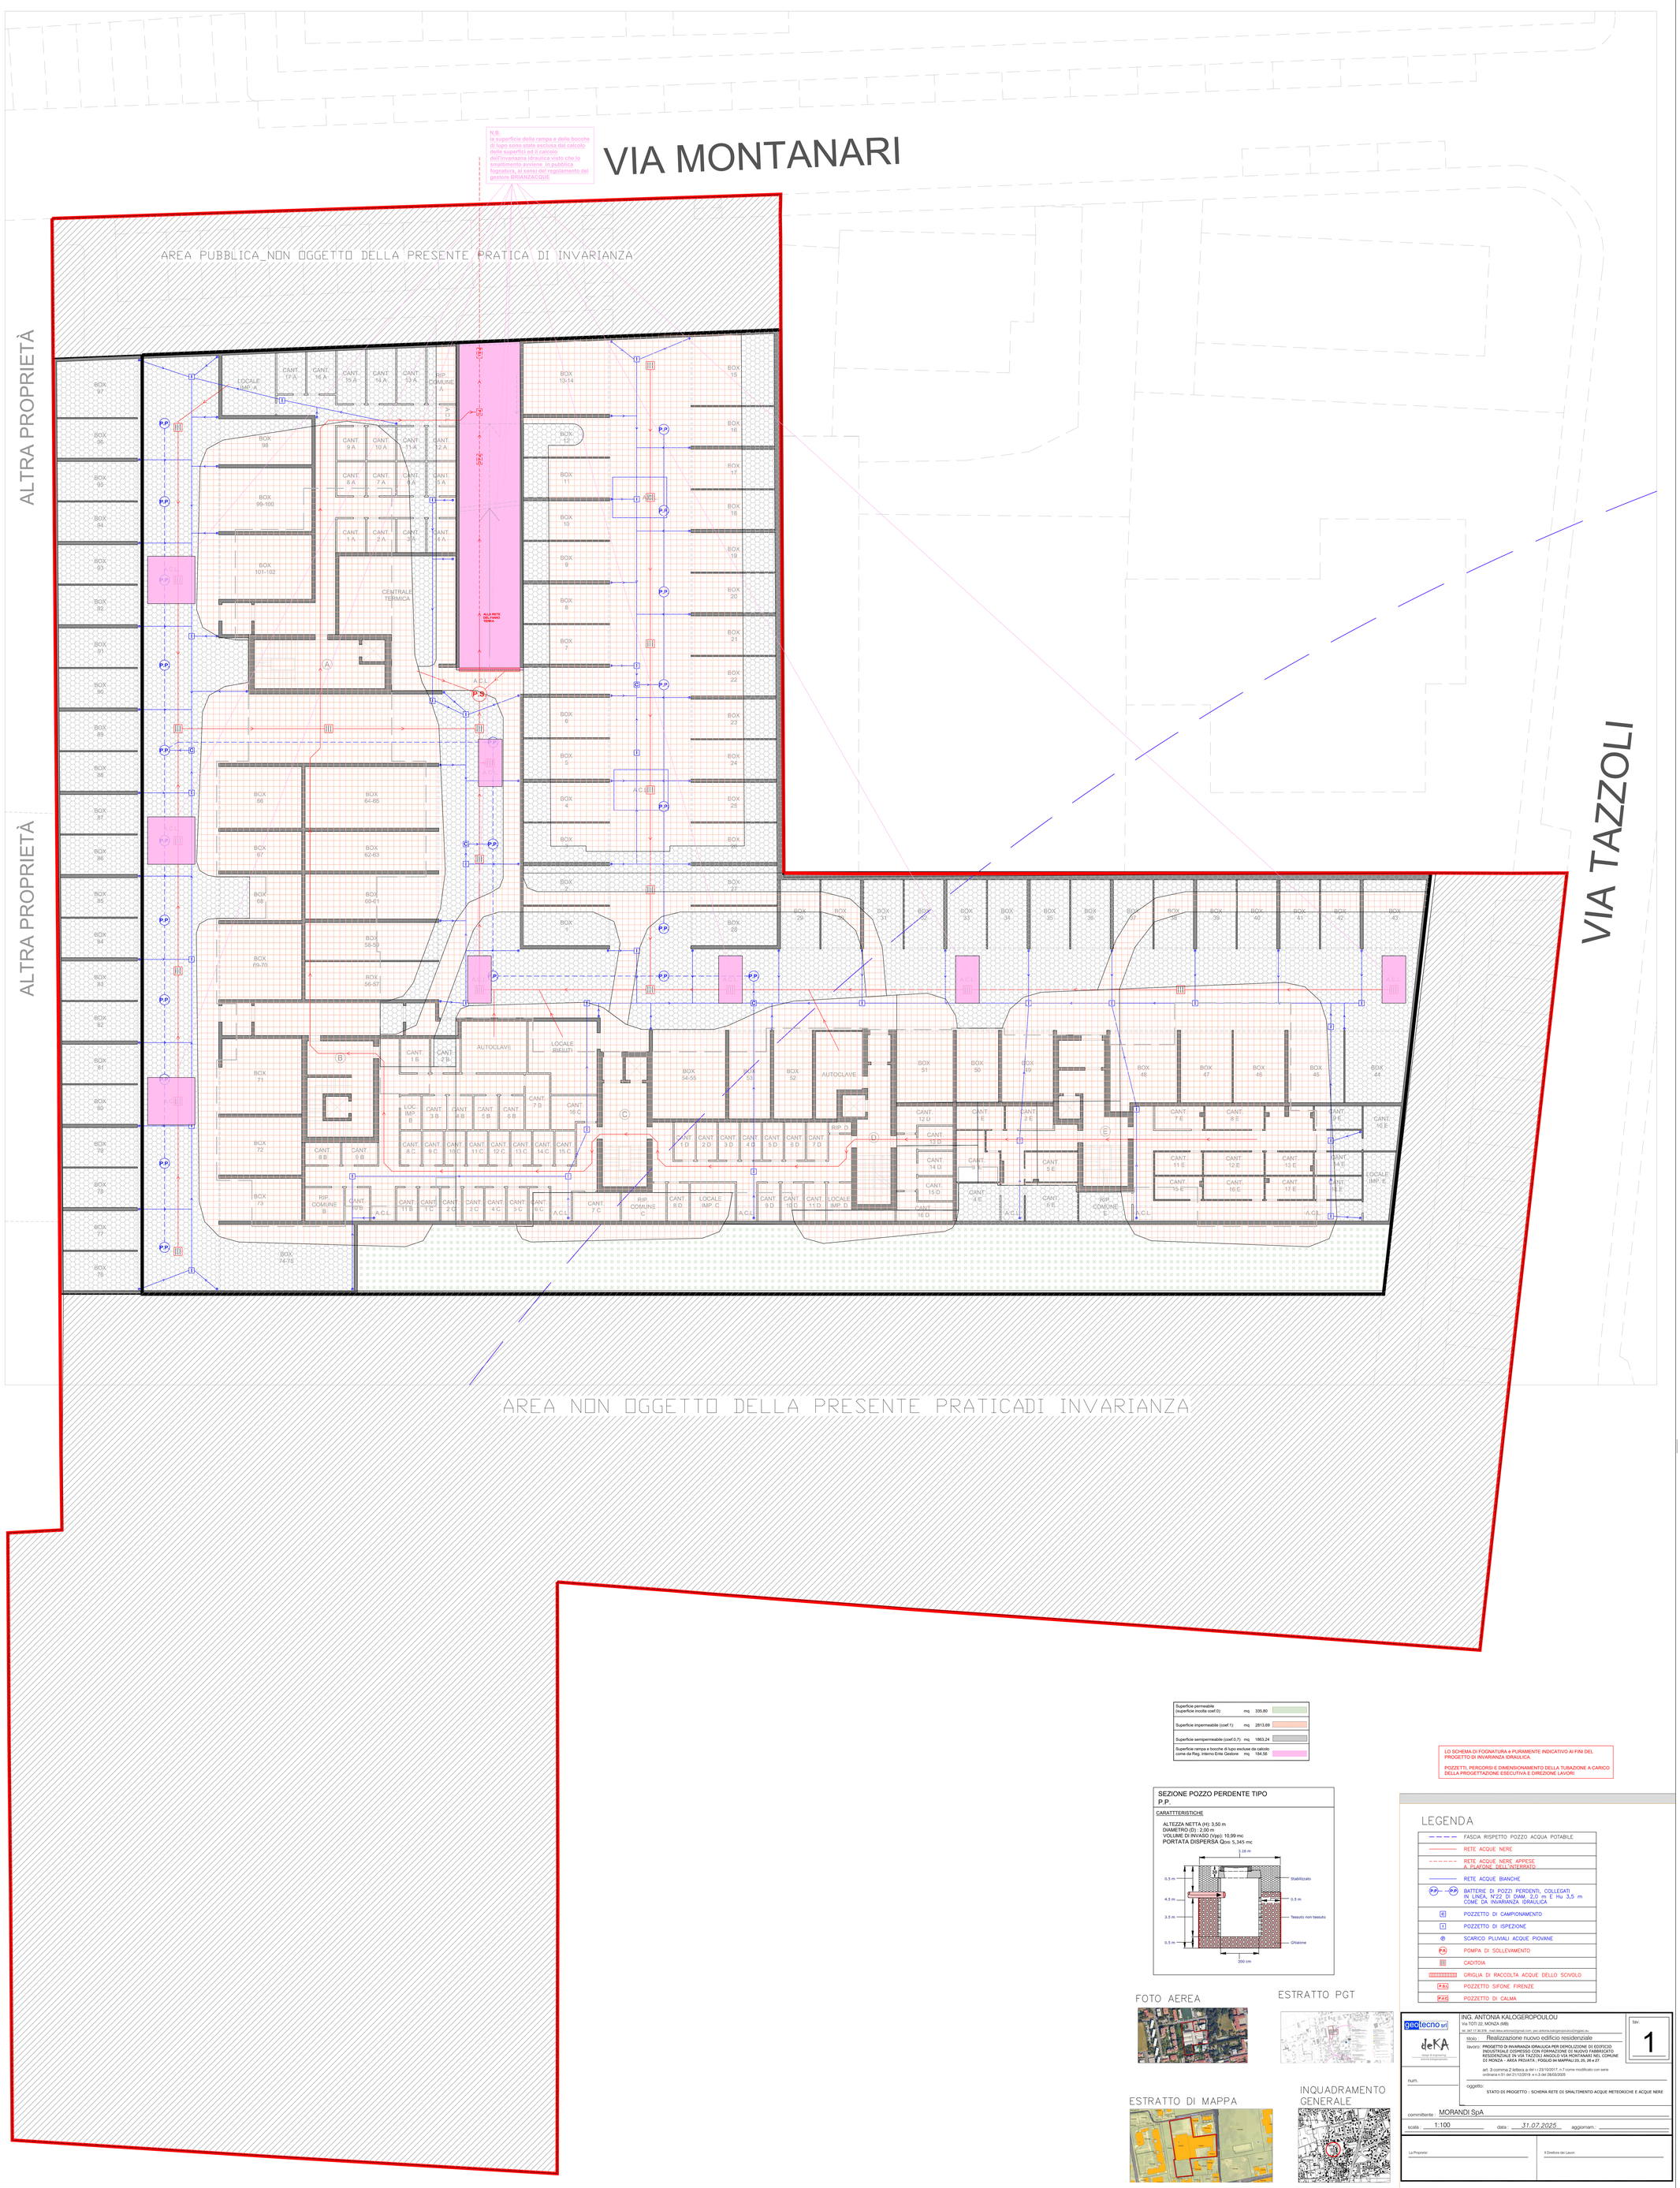

Superficie permeabile (superficie incolta coef.0)	mq	335,80
Superficie impermeabile (coef.1)	mq	2813,69
Superficie semipermeabile (coef.0.7)	mq	1863,24
Superficie rampa e bocche di lupo escluse da calcolo come da Reg. interno Ente Gestore	mq	184,56

LO SCHEMA DI FOGNATURA è PURAMENTE INDICATIVO AI FINI DEL PROGETTO DI INVARIANZA IDRAULICA.

POZZETTI, PERCORSI E DIMENSIONAMENTO DELLA TUBAZIONE A CARICO DELLA PROGETTAZIONE ESECUTIVA E DIREZIONE LAVORI

SEZIONE POZZO PERDENTE TIPO P.P.

CARATTTERISTICHE

ALTEZZA NETTA (H): 3,50 m
DIAMETRO (D) : 2,00 m
VOLUME DI INVASO (Vpp): 10,99 mc
PORTATA DISPERSA Qpp: 5,345 mc

LEGENDA

— — —	FASCIA RISPETTO POZZO ACQUA POTABILE
———	RETE ACQUE NERE
- - - - -	RETE ACQUE NERE APPESE A SOFFITTO DELL'INTERRATO
———	RETE ACQUE BIANCHE
PP — PP	BATTERIE DI POZZI PERDENTI, COLLEGATI IN LINEA, N°22 DI DIAM. 2,0 m E Hu 3,5 m COME DA INVARIANZA IDRAULICA
Q	POZZETTO DI CAMPIONAMENTO
I	POZZETTO DI ISPEZIONE
P	SCARICO PLUVIALI ACQUE PIOVANE
P.S	POMPA DI SOLLEVAMENTO
	CADITOIA
	GRIGLIA DI RACCOLTA ACQUE DELLO SCIVOLO
P.S.I	POZZETTO SIFONE FIRENZE
P.C	POZZETTO DI CALMA

FOTO AEREA

ESTRATTO PGT

ESTRATTO DI MAPPA

INQUADRAMENTO GENERALE

geotecno srl
deKA
studio di ingegneria
ing. antonia kalogeropoulou

ING. ANTONIA KALOGEROPOULOU
Via TOTI 22, MONZA (MB)
tel. 347 17 30 378 , mail:deka.antonia@gmail.com, pec:antonia.kalogeropoulou@ingpec.eu

tav.: 1

titolo : Realizzazione nuovo edificio residenziale

lavoro: PROGETTO DI INVARIANZA IDRAULICA PER DEMOLIZIONE DI EDIFICIO INDUSTRIALE DISMESSO CON FORMAZIONE DI NUOVO FABBRICATO RESIDENZIALE IN VIA TAZZOLI ANGOLO VIA MONTANARI NEL COMUNE DI MONZA - AREA PRIVATA ; FOGLIO 94 MAPPALI 23, 25, 26 e 27

art. 3 comma 2 lettera a del r.r 29/10/2017, n.7 come modificato con serie ordinaria n.51 del 21/12/2019 e n.3 del 28/03/2025

num.

oggetto: STATO DI PROGETTO : SCHEMA RETE DI SMALTIMENTO ACQUE METEORICHE E ACQUE NERE

committente : MORANDI SpA

scala : 1:100 data : 31.07.2025 aggiornam. :

La Proprietà: Il Direttore dei Lavori: