



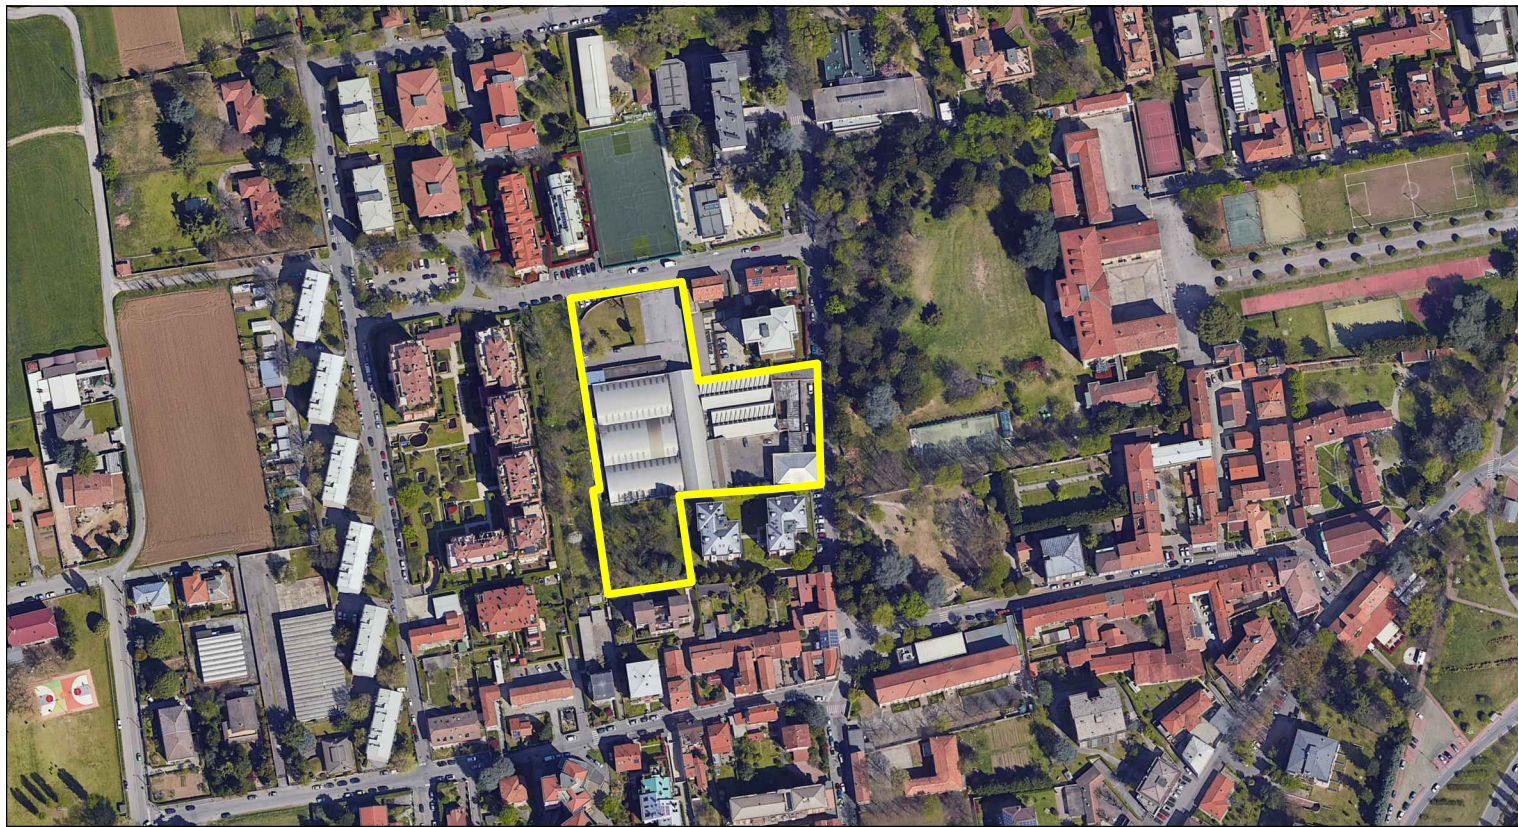


VISIONE AEREA (DA GOOGLE EARTH PRO)



ESTRATTO DI MAPPA

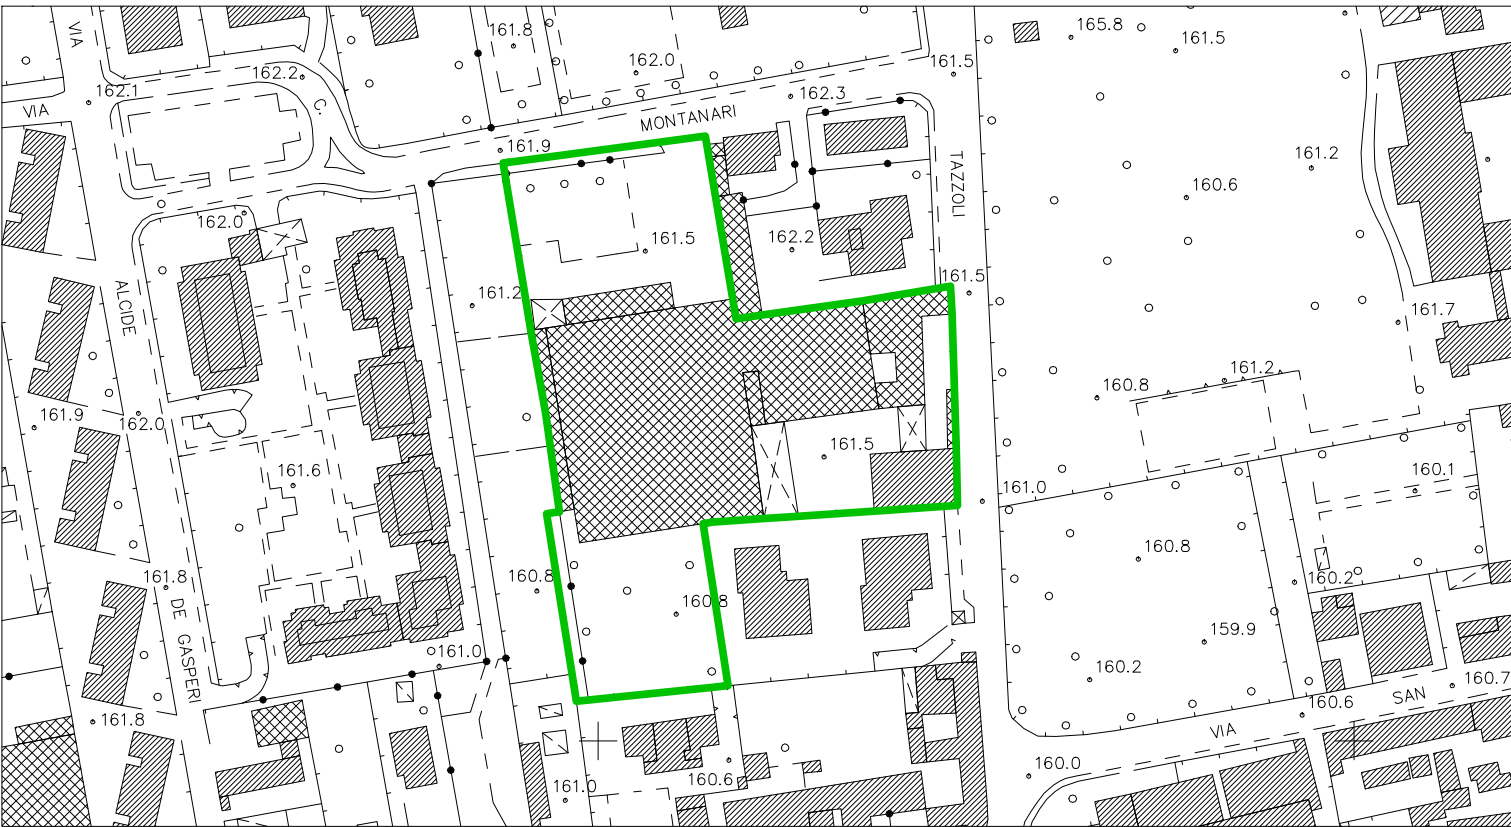


AEROFOTOGRAMMETRICO (SCALA 1:2000)

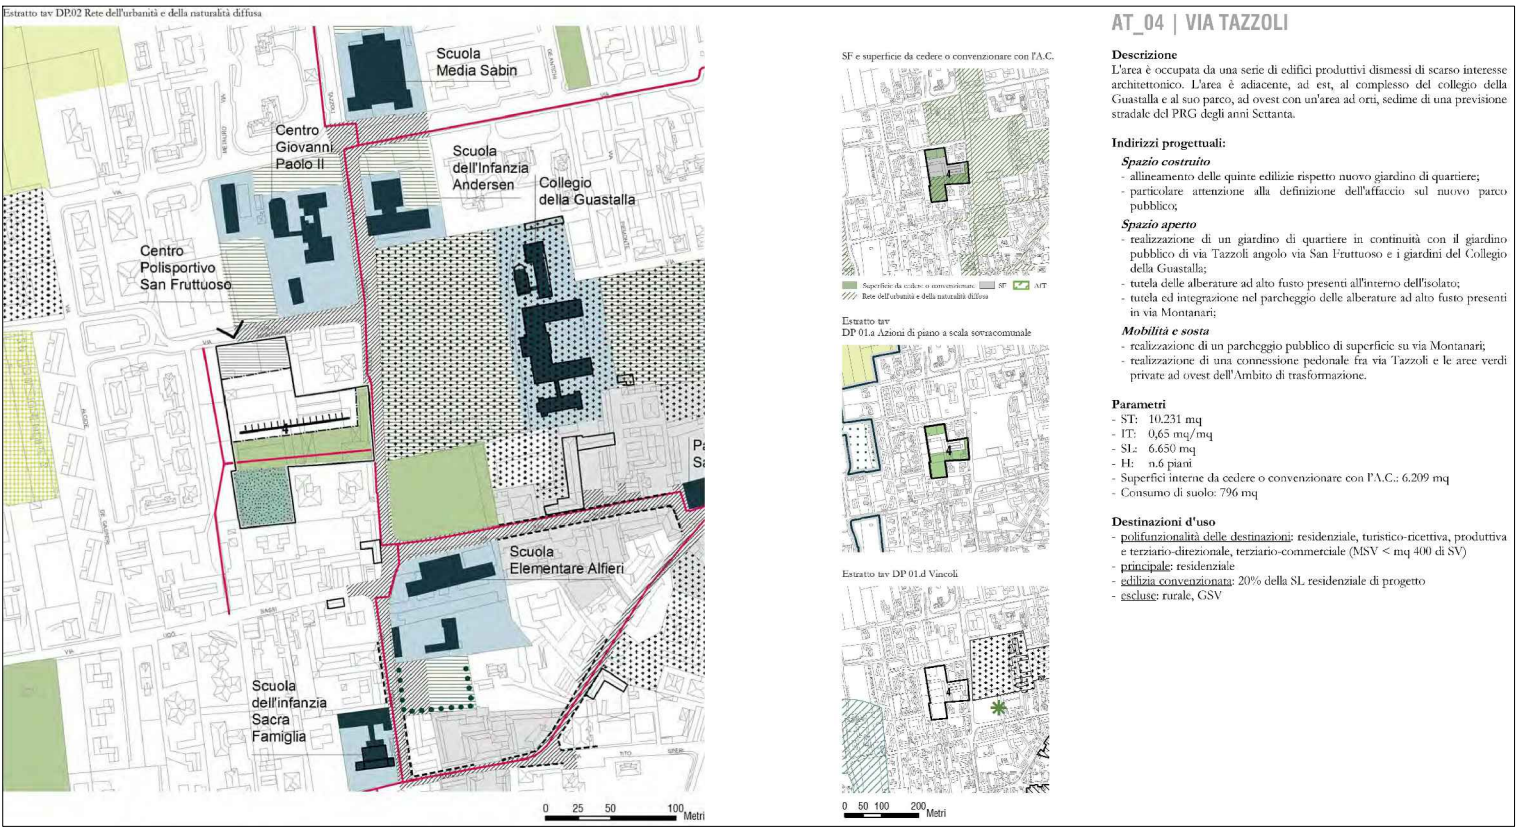

SCHEDE AMBITI DI TRASFORMAZIONE (DOCUMENTO DI PIANO)



PLANIMETRIA GENERALE SCALA 1:500

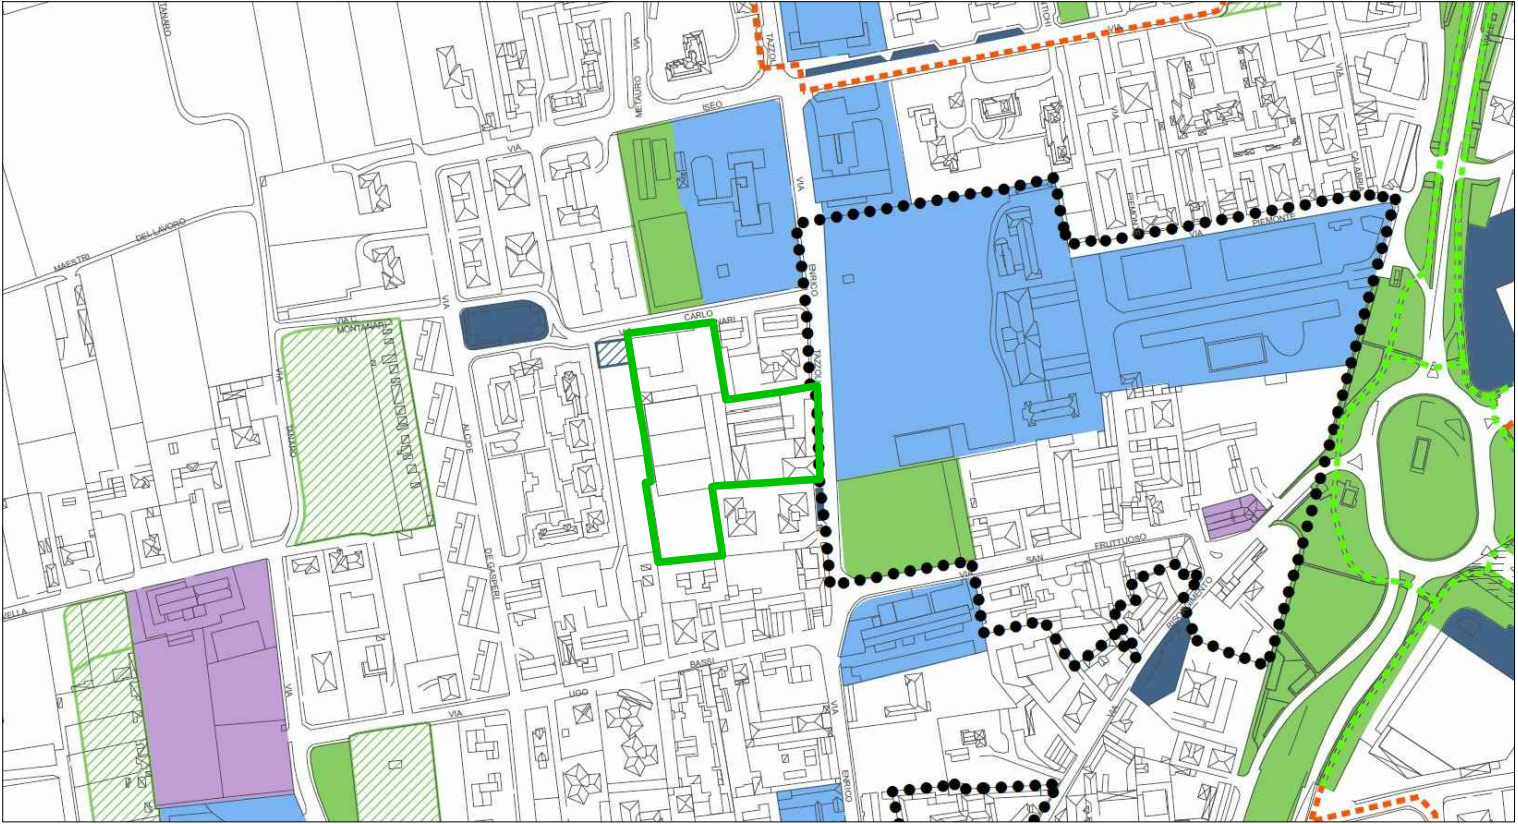


STRALCIO P.G.T. (PIANO DEI SERVIZI)

LEGENDA

- | | | | |
|--|-----------------------------|--|-------------------------------|
| | EDIFICI ESISTENTI | | FOGNATURA POZZETTO CIRCOLARE |
| | PERIMETRO DEL PIANO AT_04 | | FOGNATURA BOCCA DI LUPO FERRO |
| | ILLUMINAZIONE PUBBLICA PALO | | FOGNATURA CADITOIA A BISCOTTO |
| | TELECOM POZZETTO | | POZZETTO NON IDENTIFICATO |
| | ENEL ARMADIO | | ACQUEDOTTO IDRANTE |
| | CARTELLI STRADALI | | ACQUEDOTTO SARACINESCA |



dott. arch.
Dario Morlini

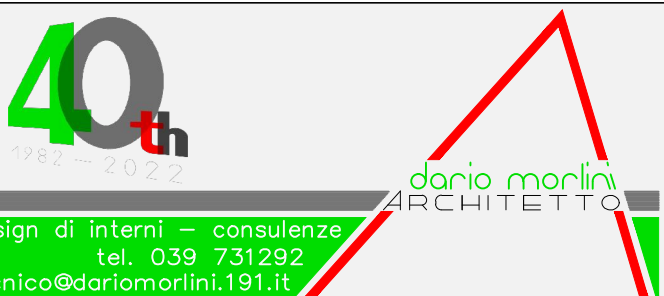

progettazione architettonica - urbanistica - arredo e design di interni - consulenze
studio tecnico
via monte bianco 16/1 20900 monza (mb) tel. 039 731292
E-MAIL: studiotecnico@dariomorlini.it

committente
MORANDI s.p.a.

oggetto
PIANO ATTUATIVO AT_04
MONZA, VIA TAZZOLI ANGOLO VIA MONTANARI

disegno
PLANIMETRIA GENERALE ED ESTRATTI

aggiornamenti

STATO ESISTENTE

il presente elaborato risulta protetto e tutelato dalla legislazione vigente in materia di proprietà intellettuale; per tale ragione non potrà essere riprodotto, nemmeno in parte, senza il preventivo consenso scritto dello studio Morlini

data
LUGLIO 2025

progetto

scala
VARIE

disegnatore

1

tavola n.