




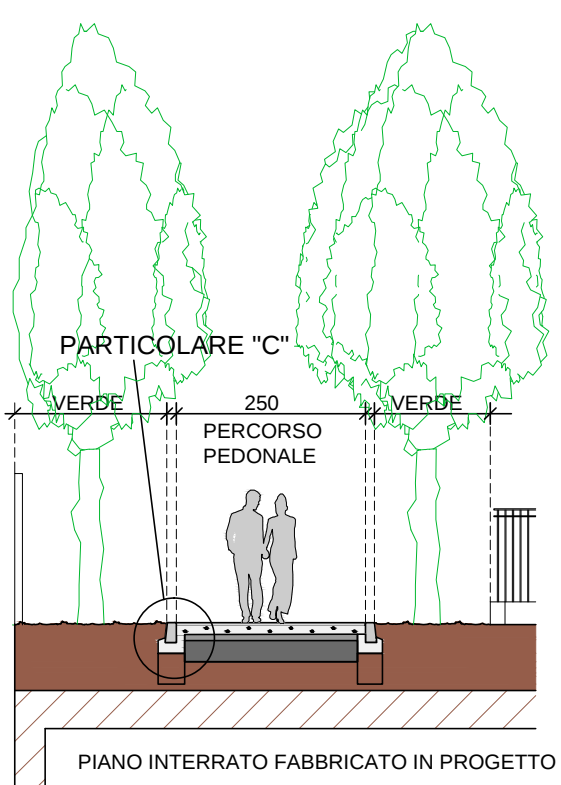


SEZIONE 1-1 SCALA 1:100

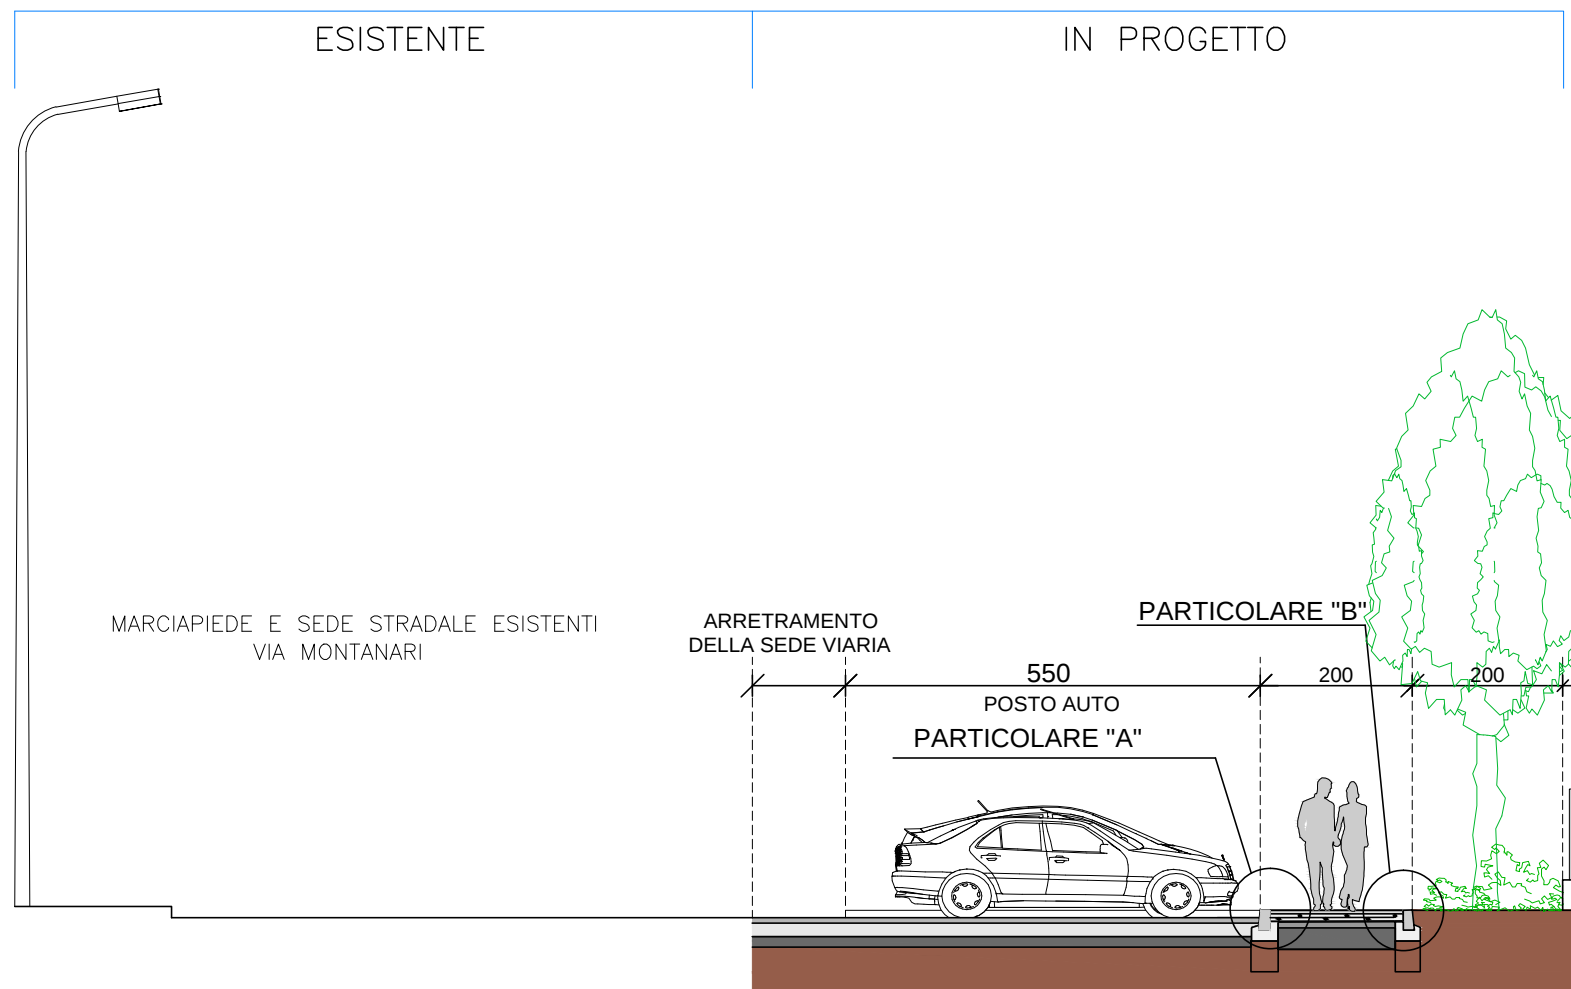


SEZIONE 2-2 SCALA 1:100

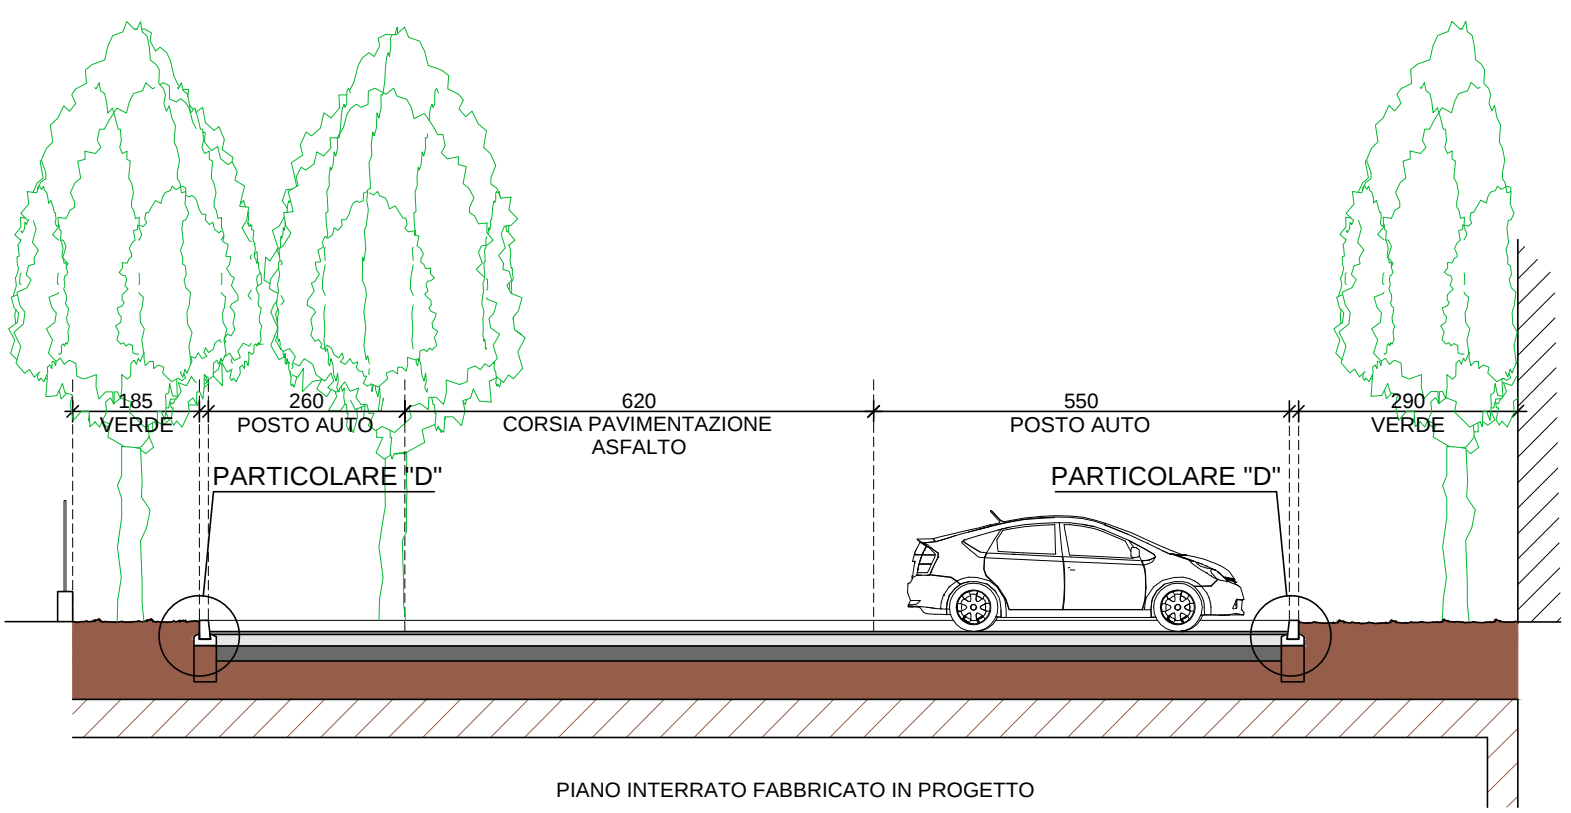


SEZIONE 3-3 SCALA 1:100

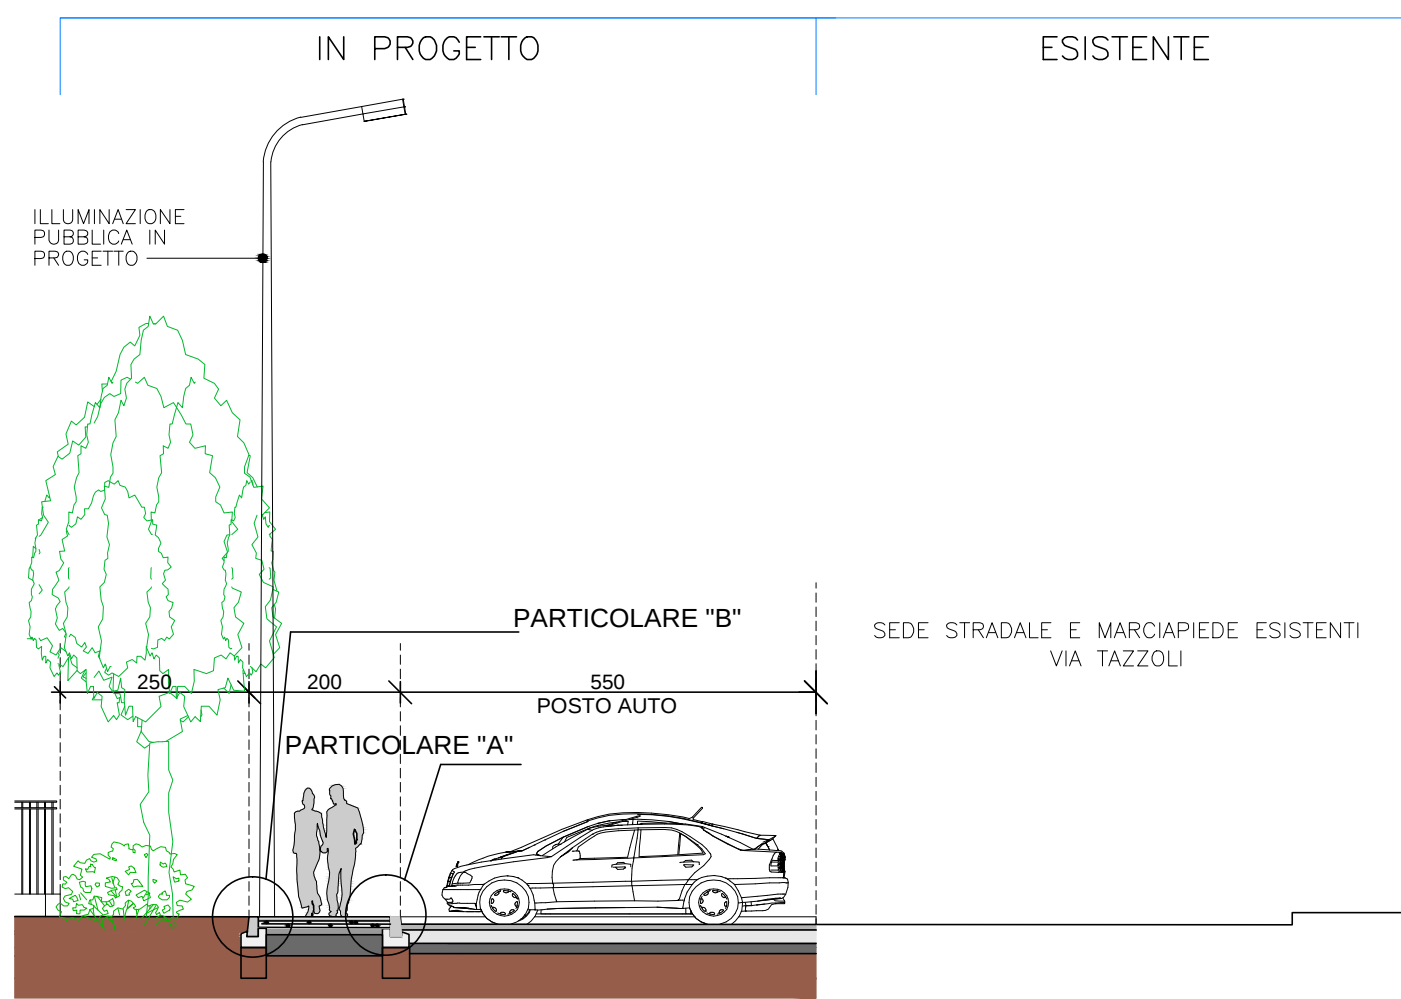

SEZIONE 4-4 SCALA 1:100

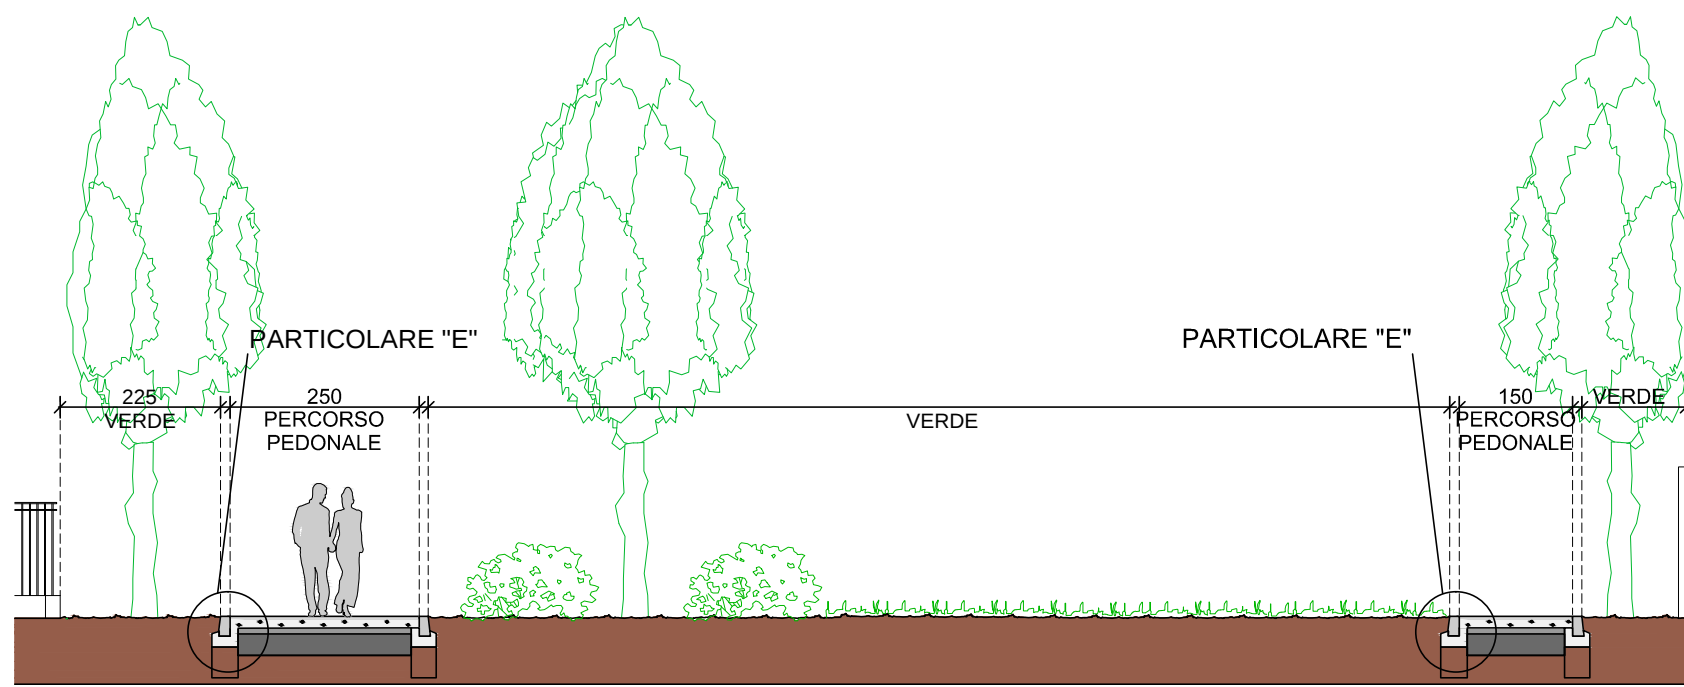

SEZIONE 5-5 SCALA 1:100



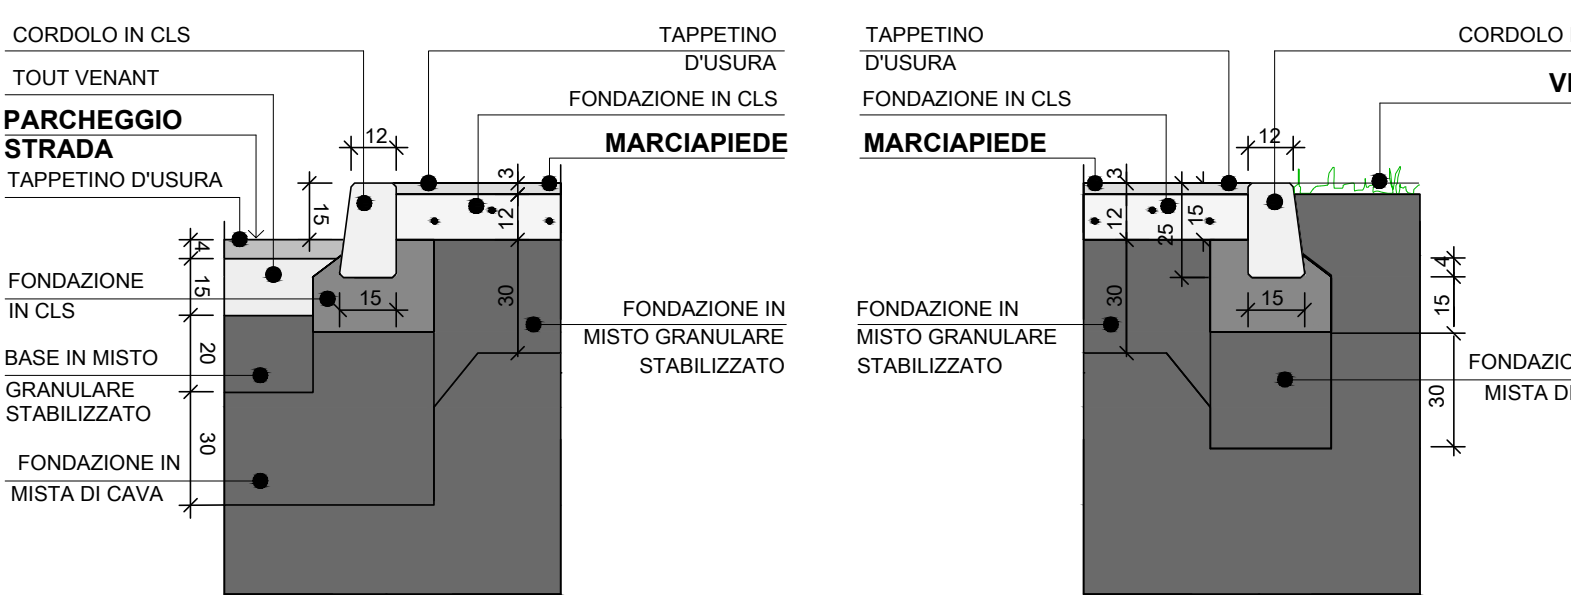


PARTICOLARE A - 1:20


PARTICOLARE B - 1:20



PLANIMETRIA PIANO TERRA

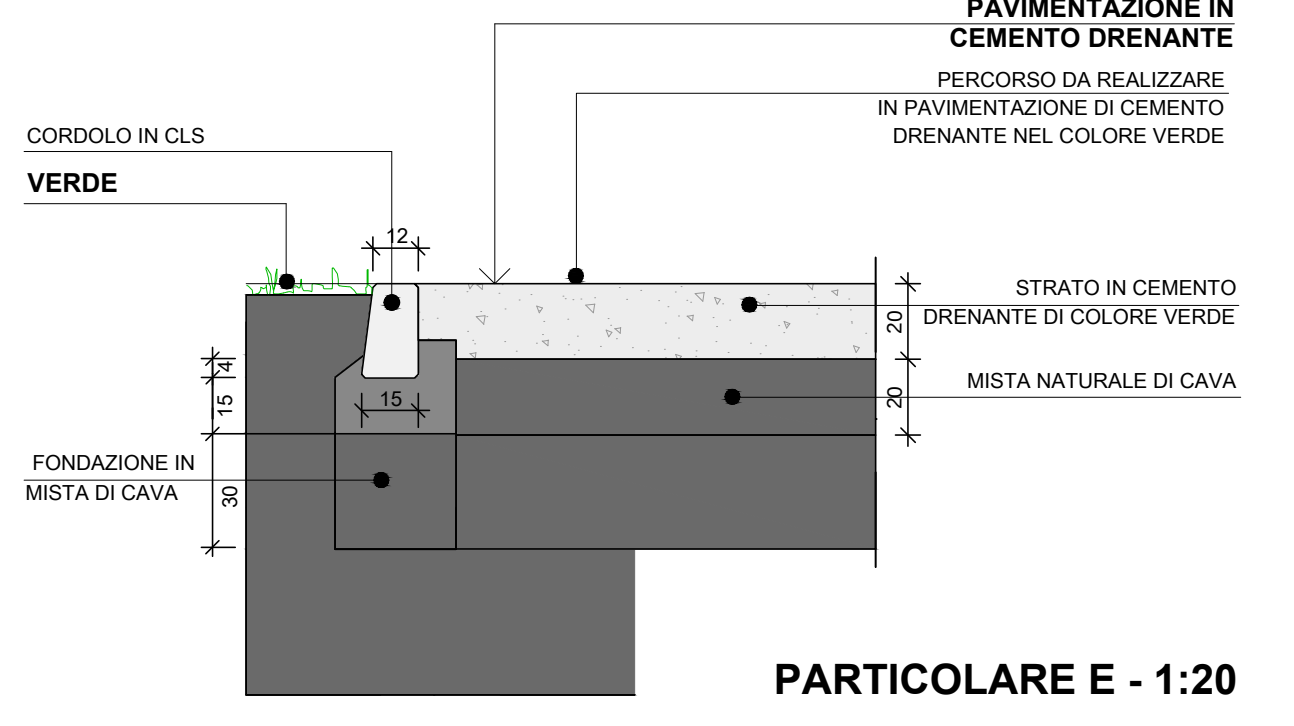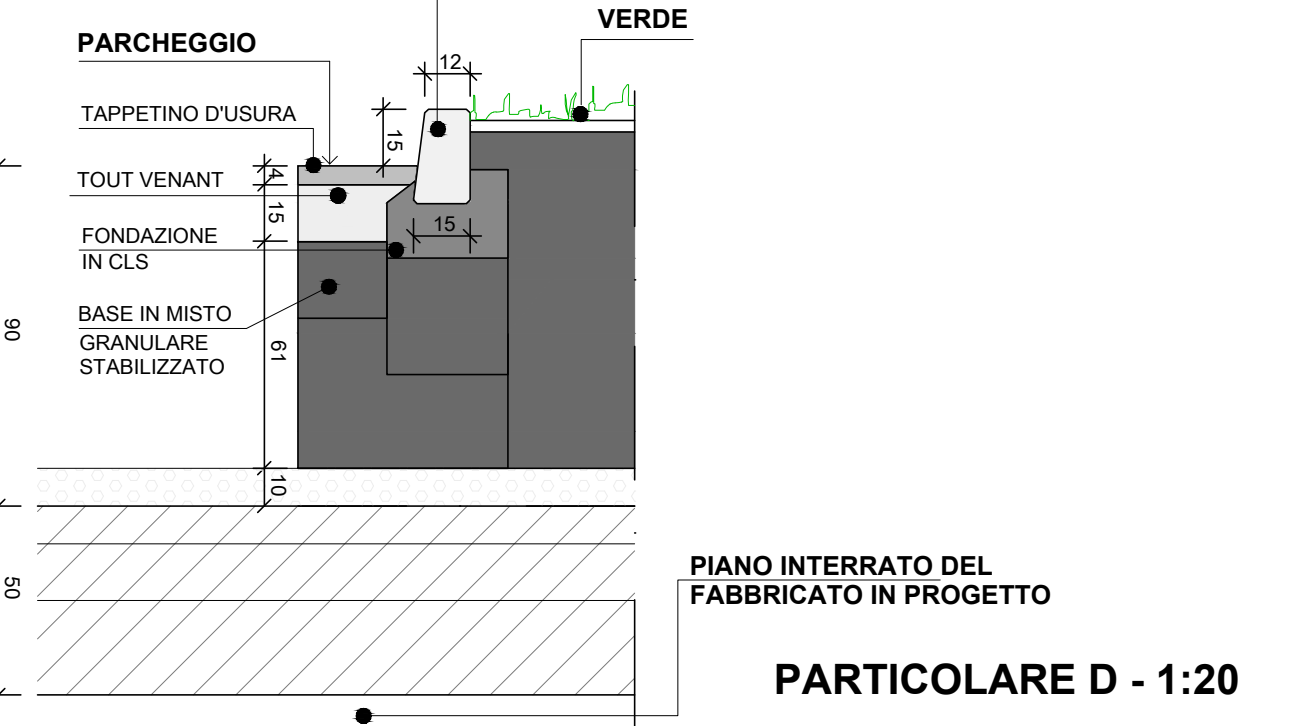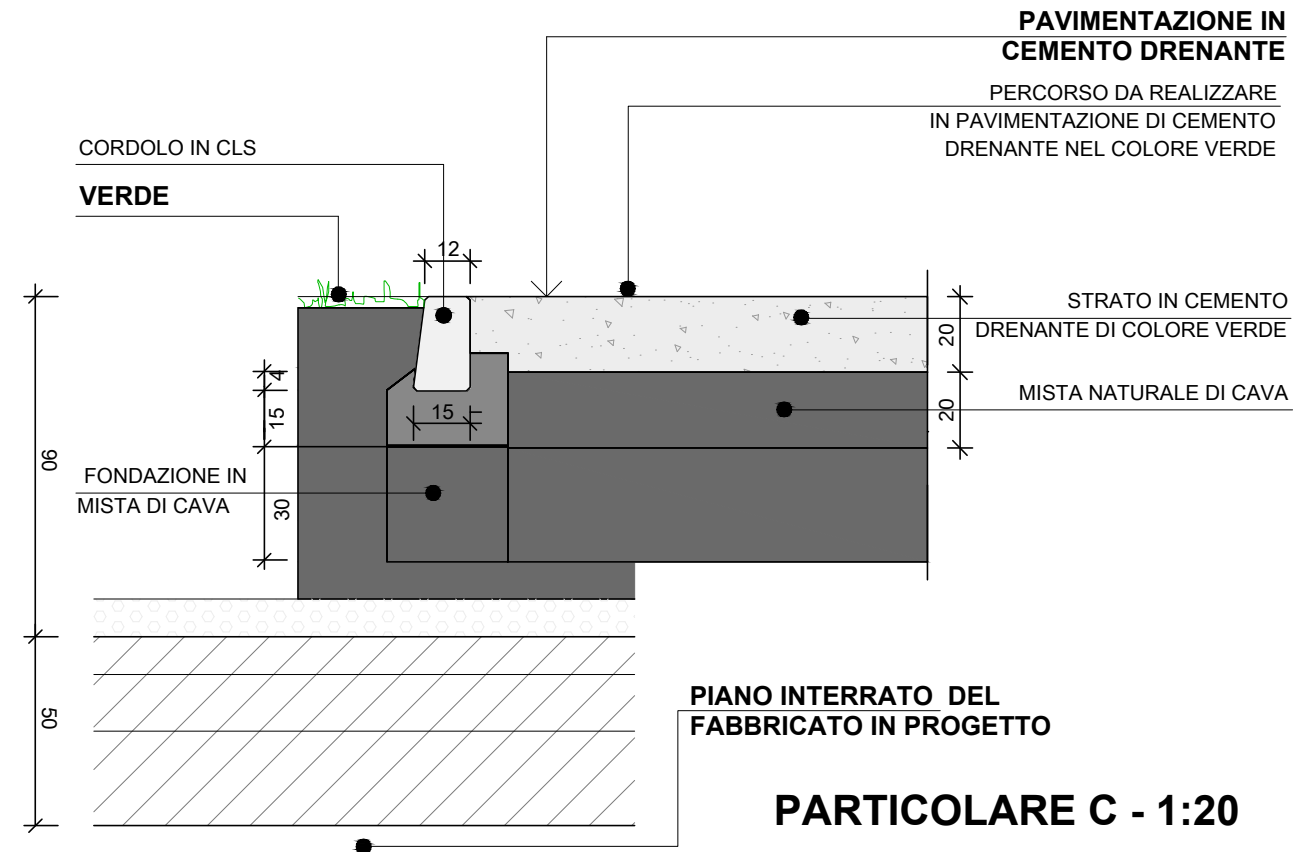

- LEGENDA**
- EDIFICI ESISTENTI
 - PERIMETRO DEL PIANO AT_04
 - AREA DI PROPRIETÀ MORANDI SPA, PREVISTA IN CESSIONE ED ESTERNA AL PERIMETRO DEL PIANO ATTUATIVO
 - RICAMPIO DEL TAPPETINO D'USURA ESISTENTE CON NUOVO SPESS. 4 cm, COMPRESO RICAMPIO DELLA SEGNALETICA ORIZZONTALE
 - A-B/C-D REGINZIONE DELL'AREA PUBBLICA PER LA CHIUSURA NELLE ORE SERALI
 - ILLUMINAZIONE PUBBLICA PALO
 - FORMAZIONE DI SEGNALETICA ORIZZONTALE

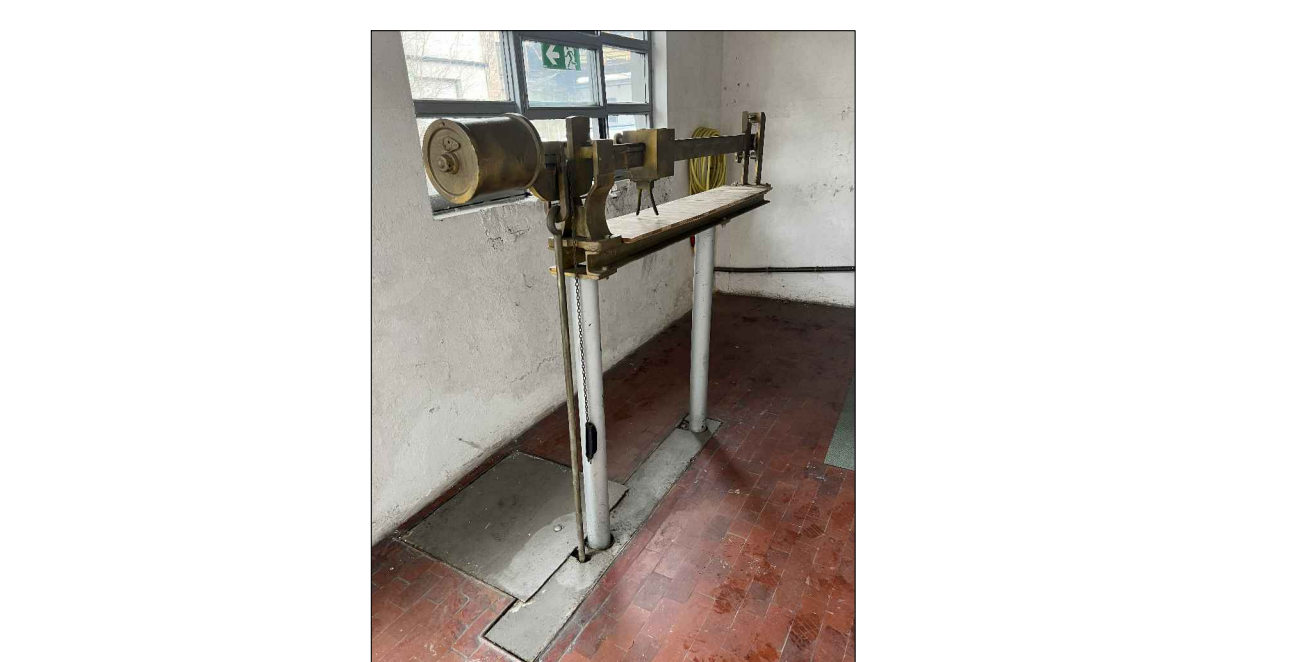

dott. arch. Dario Morlini

40th

progettazione architettonica - urbanistica - arredo e design di interni - consulenze studio - tecnico tel. 039 7242225 via monte bianco 16/A 20150 MONZA (MB) E-MAIL: studiotecnico@dariormorlini.it

committente: **MORANDI s.p.a.**

data: LUGLIO 2025

oggetto: PIANO ATTUATIVO AT_04, MONZA, VIA TAZZOLI - VIA MONTANARI

progetto:

disegno: OPERE DI URBANIZZAZIONE

scala: 1:200 - 1:100

aggiornamenti:

disegnatore:

STATO DI PROGETTO

18 Tavola n.