



RENDER 3



RENDER 4




RENDER 5



RENDER 2



RENDER 1

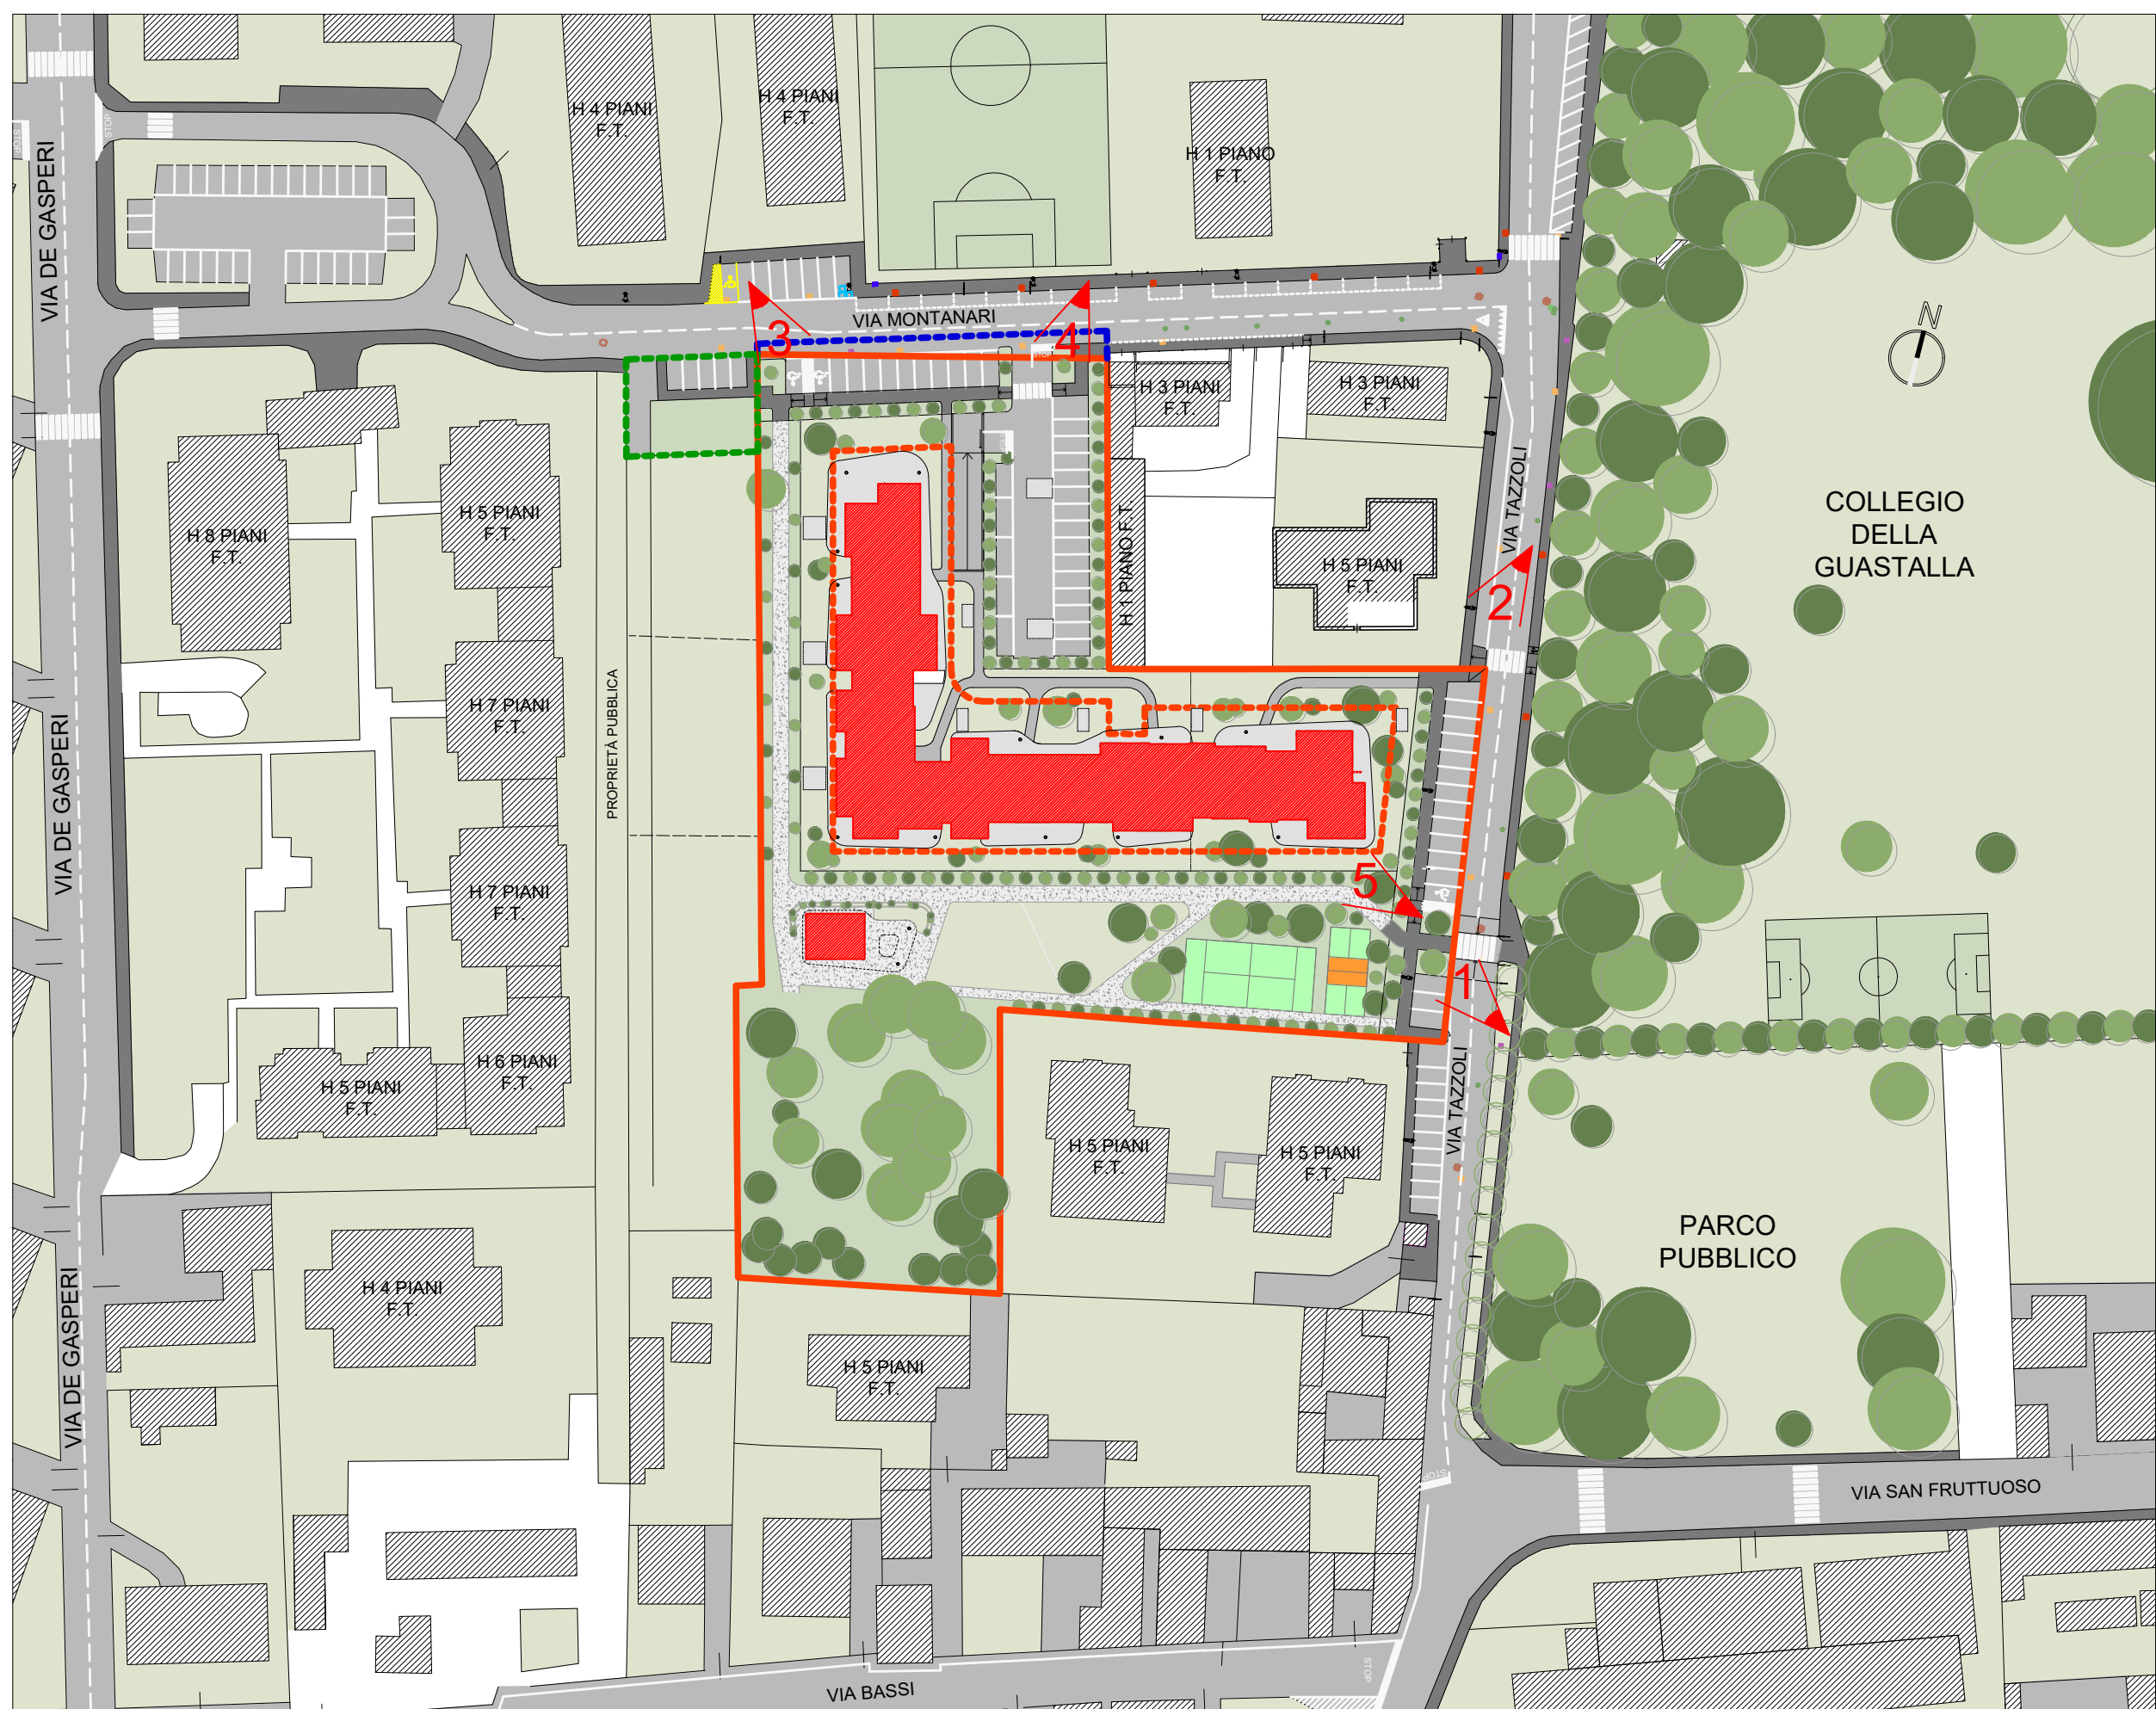

PLANIMETRIA GENERALE CON PUNTI DI PRESA



dott. arch. Dario Morlini		
progettazione architettonica - urbanistica - arredo e design di interni - consulenze studio tecnico tel. 039 731292 via monte bianco 16/1 20900 monza (mb) E.MAIL: studiotecnico@dariomorlini.191.it		
committente MORANDI s.p.a.		data DICEMBRE 2025
oggetto PIANO ATTUATIVO AT_04, MONZA, VIA TAZZOLI - VIA MONTANARI		progetto
disegno RENDER E FOTOINSERIMENTI		scala
aggiornamenti		disegnatore
Il presente elaborato risulta protetto e tutelato dalla legislazione vigente in materia di proprietà intellettuale; per tale ragione non potrà essere riprodotto, nemmeno in parte, senza il preventivo consenso scritto dello studio Morlini		19 tavola n.