


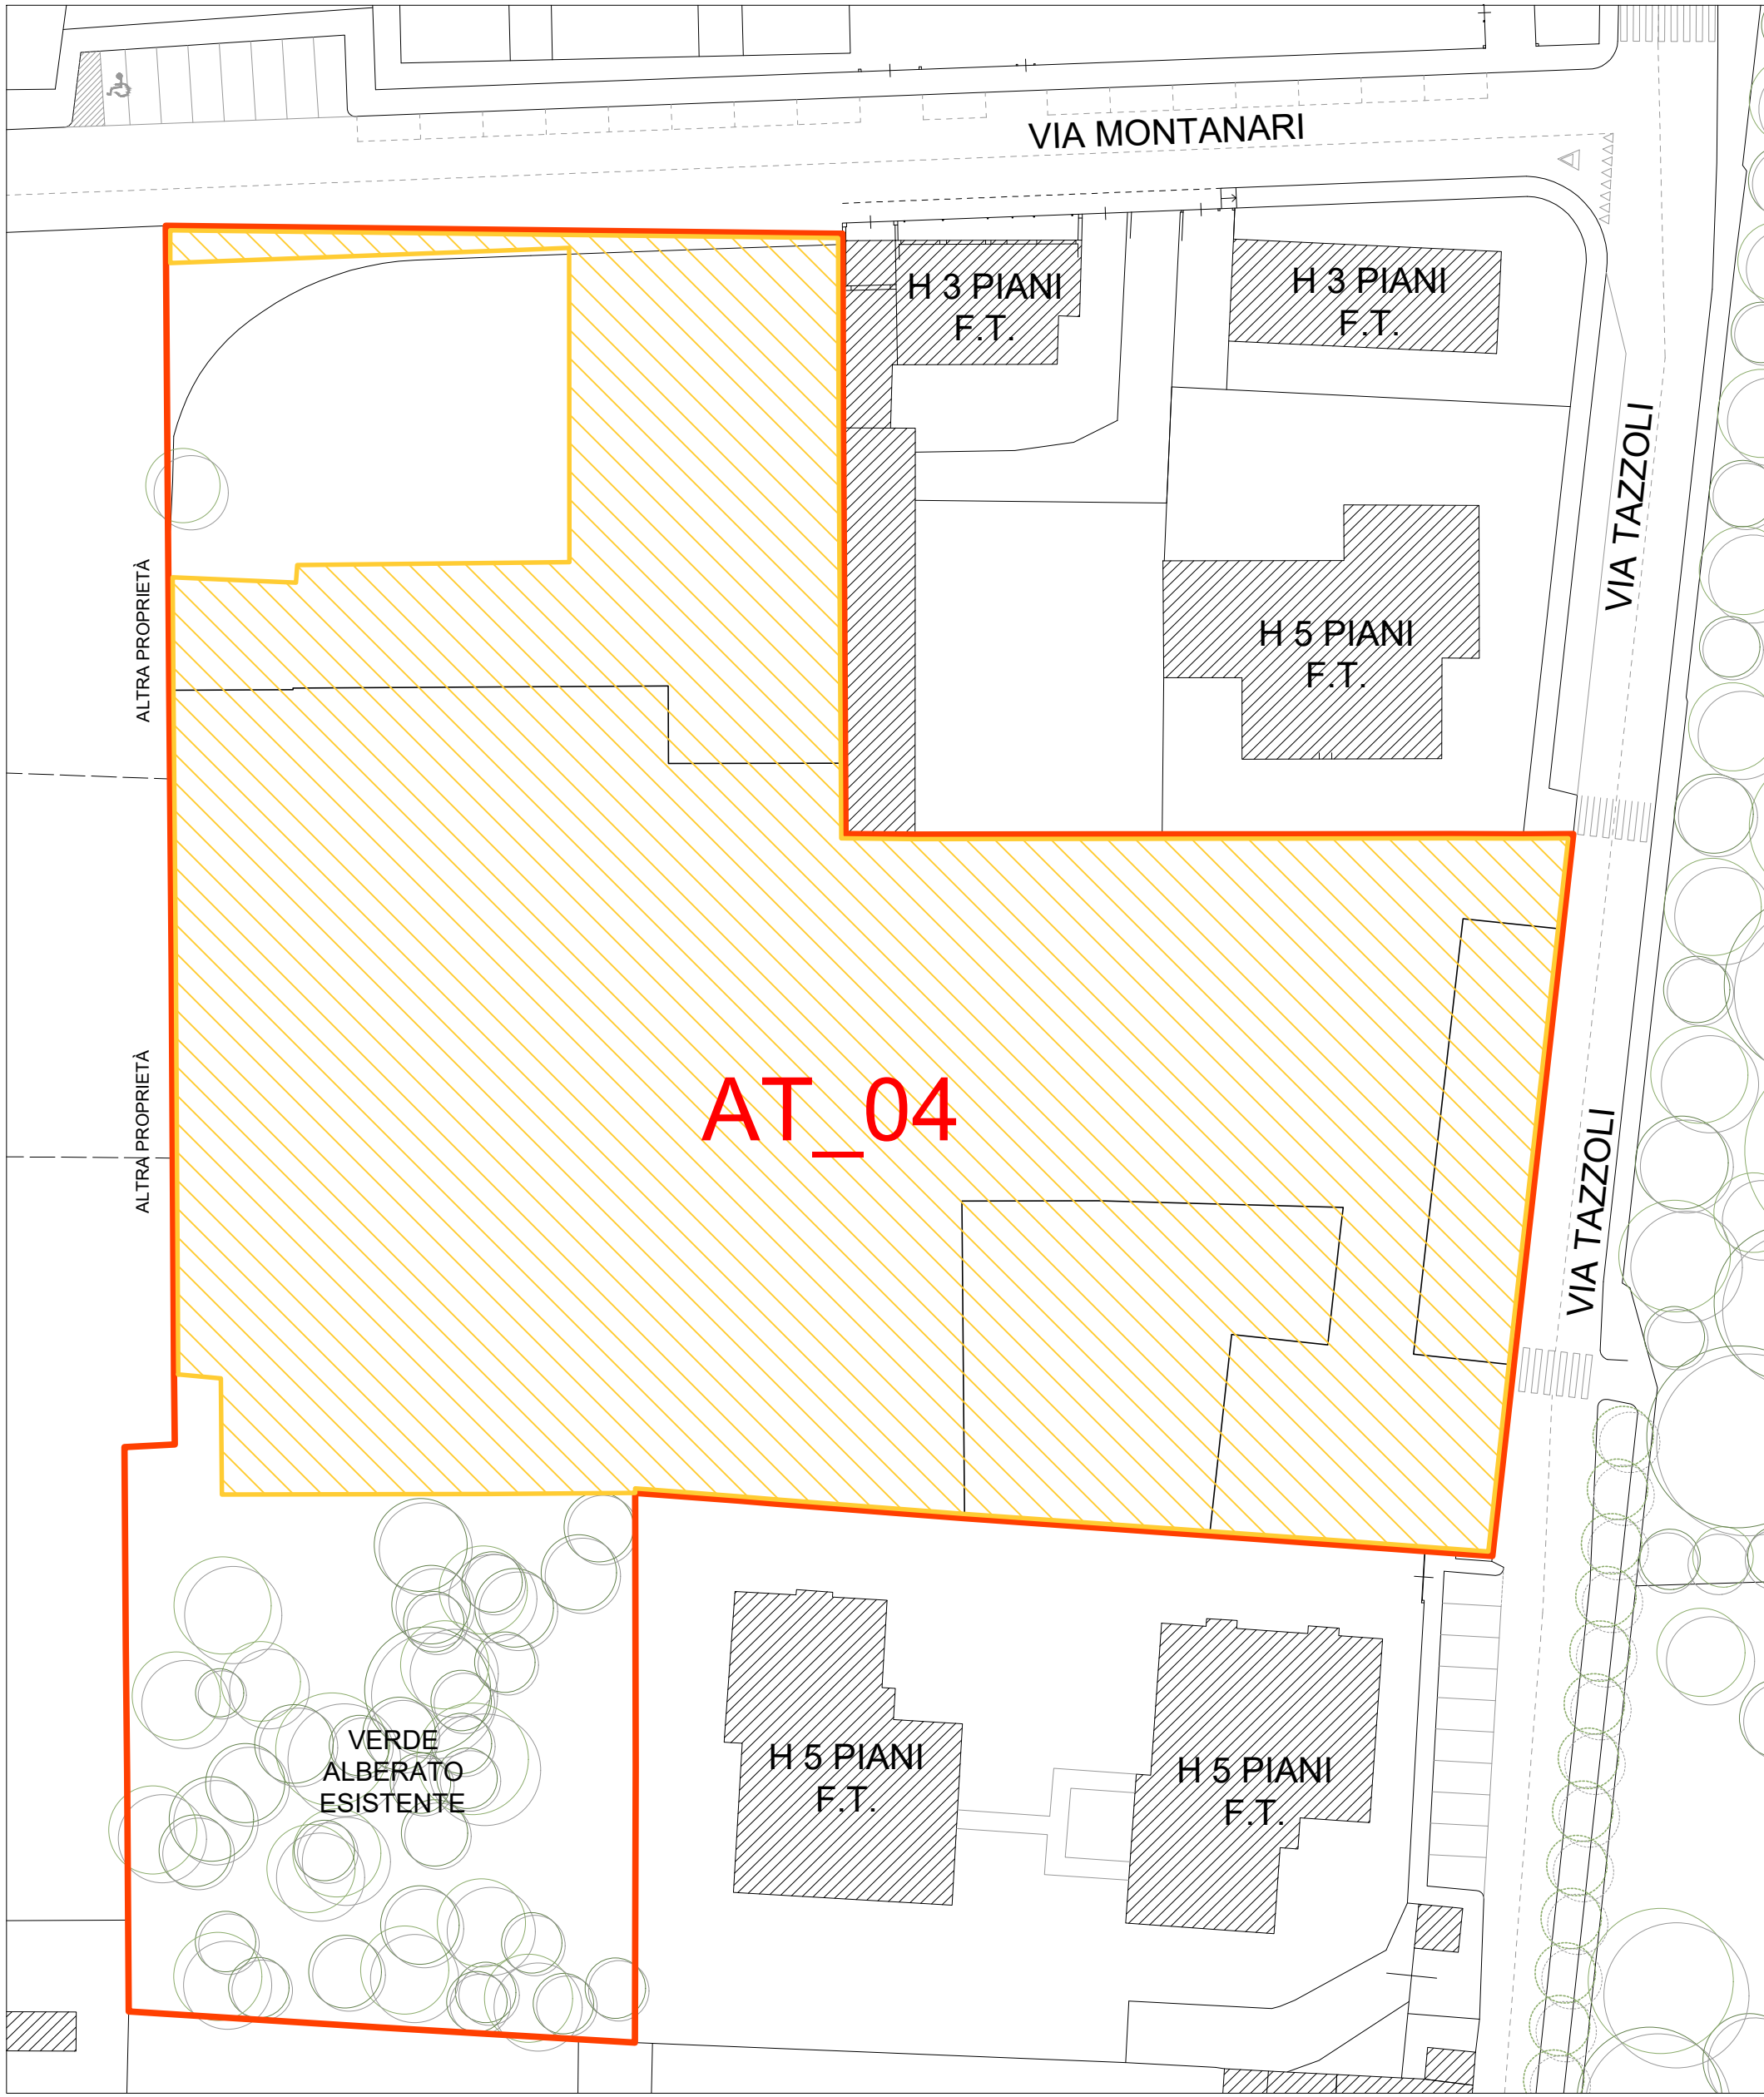


PLANIMETRIA CONSUMO DI SUOLO - STATO ESISTENTE


LEGENDA

EDIFICI ESISTENTI

PERIMETRO DEL PIANO AT_04

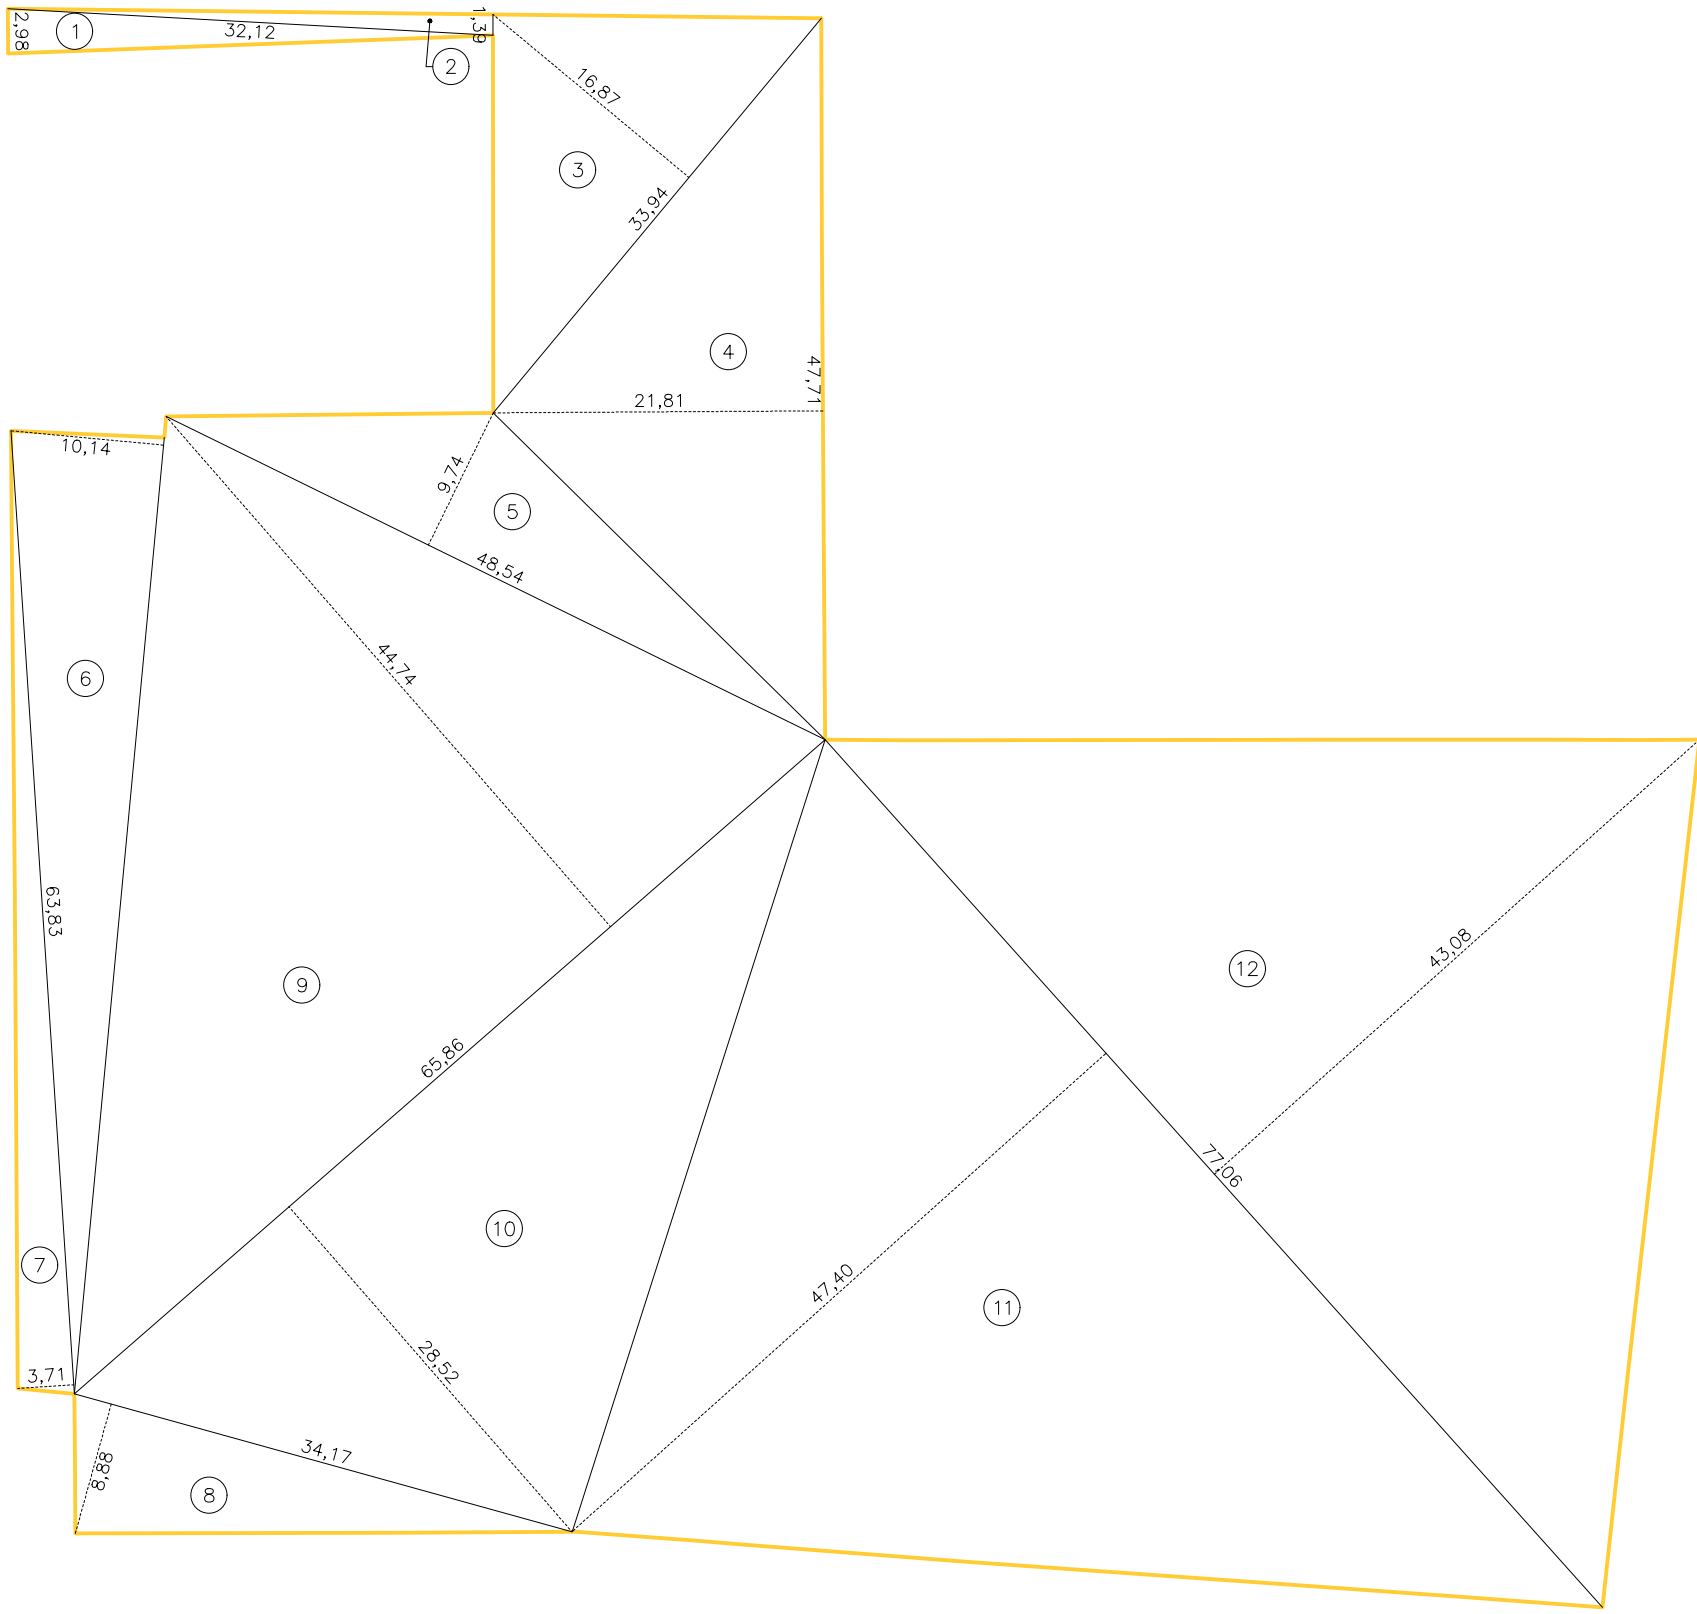

SCHEMA CONSUMO DI SUOLO
STATO ESISTENTE

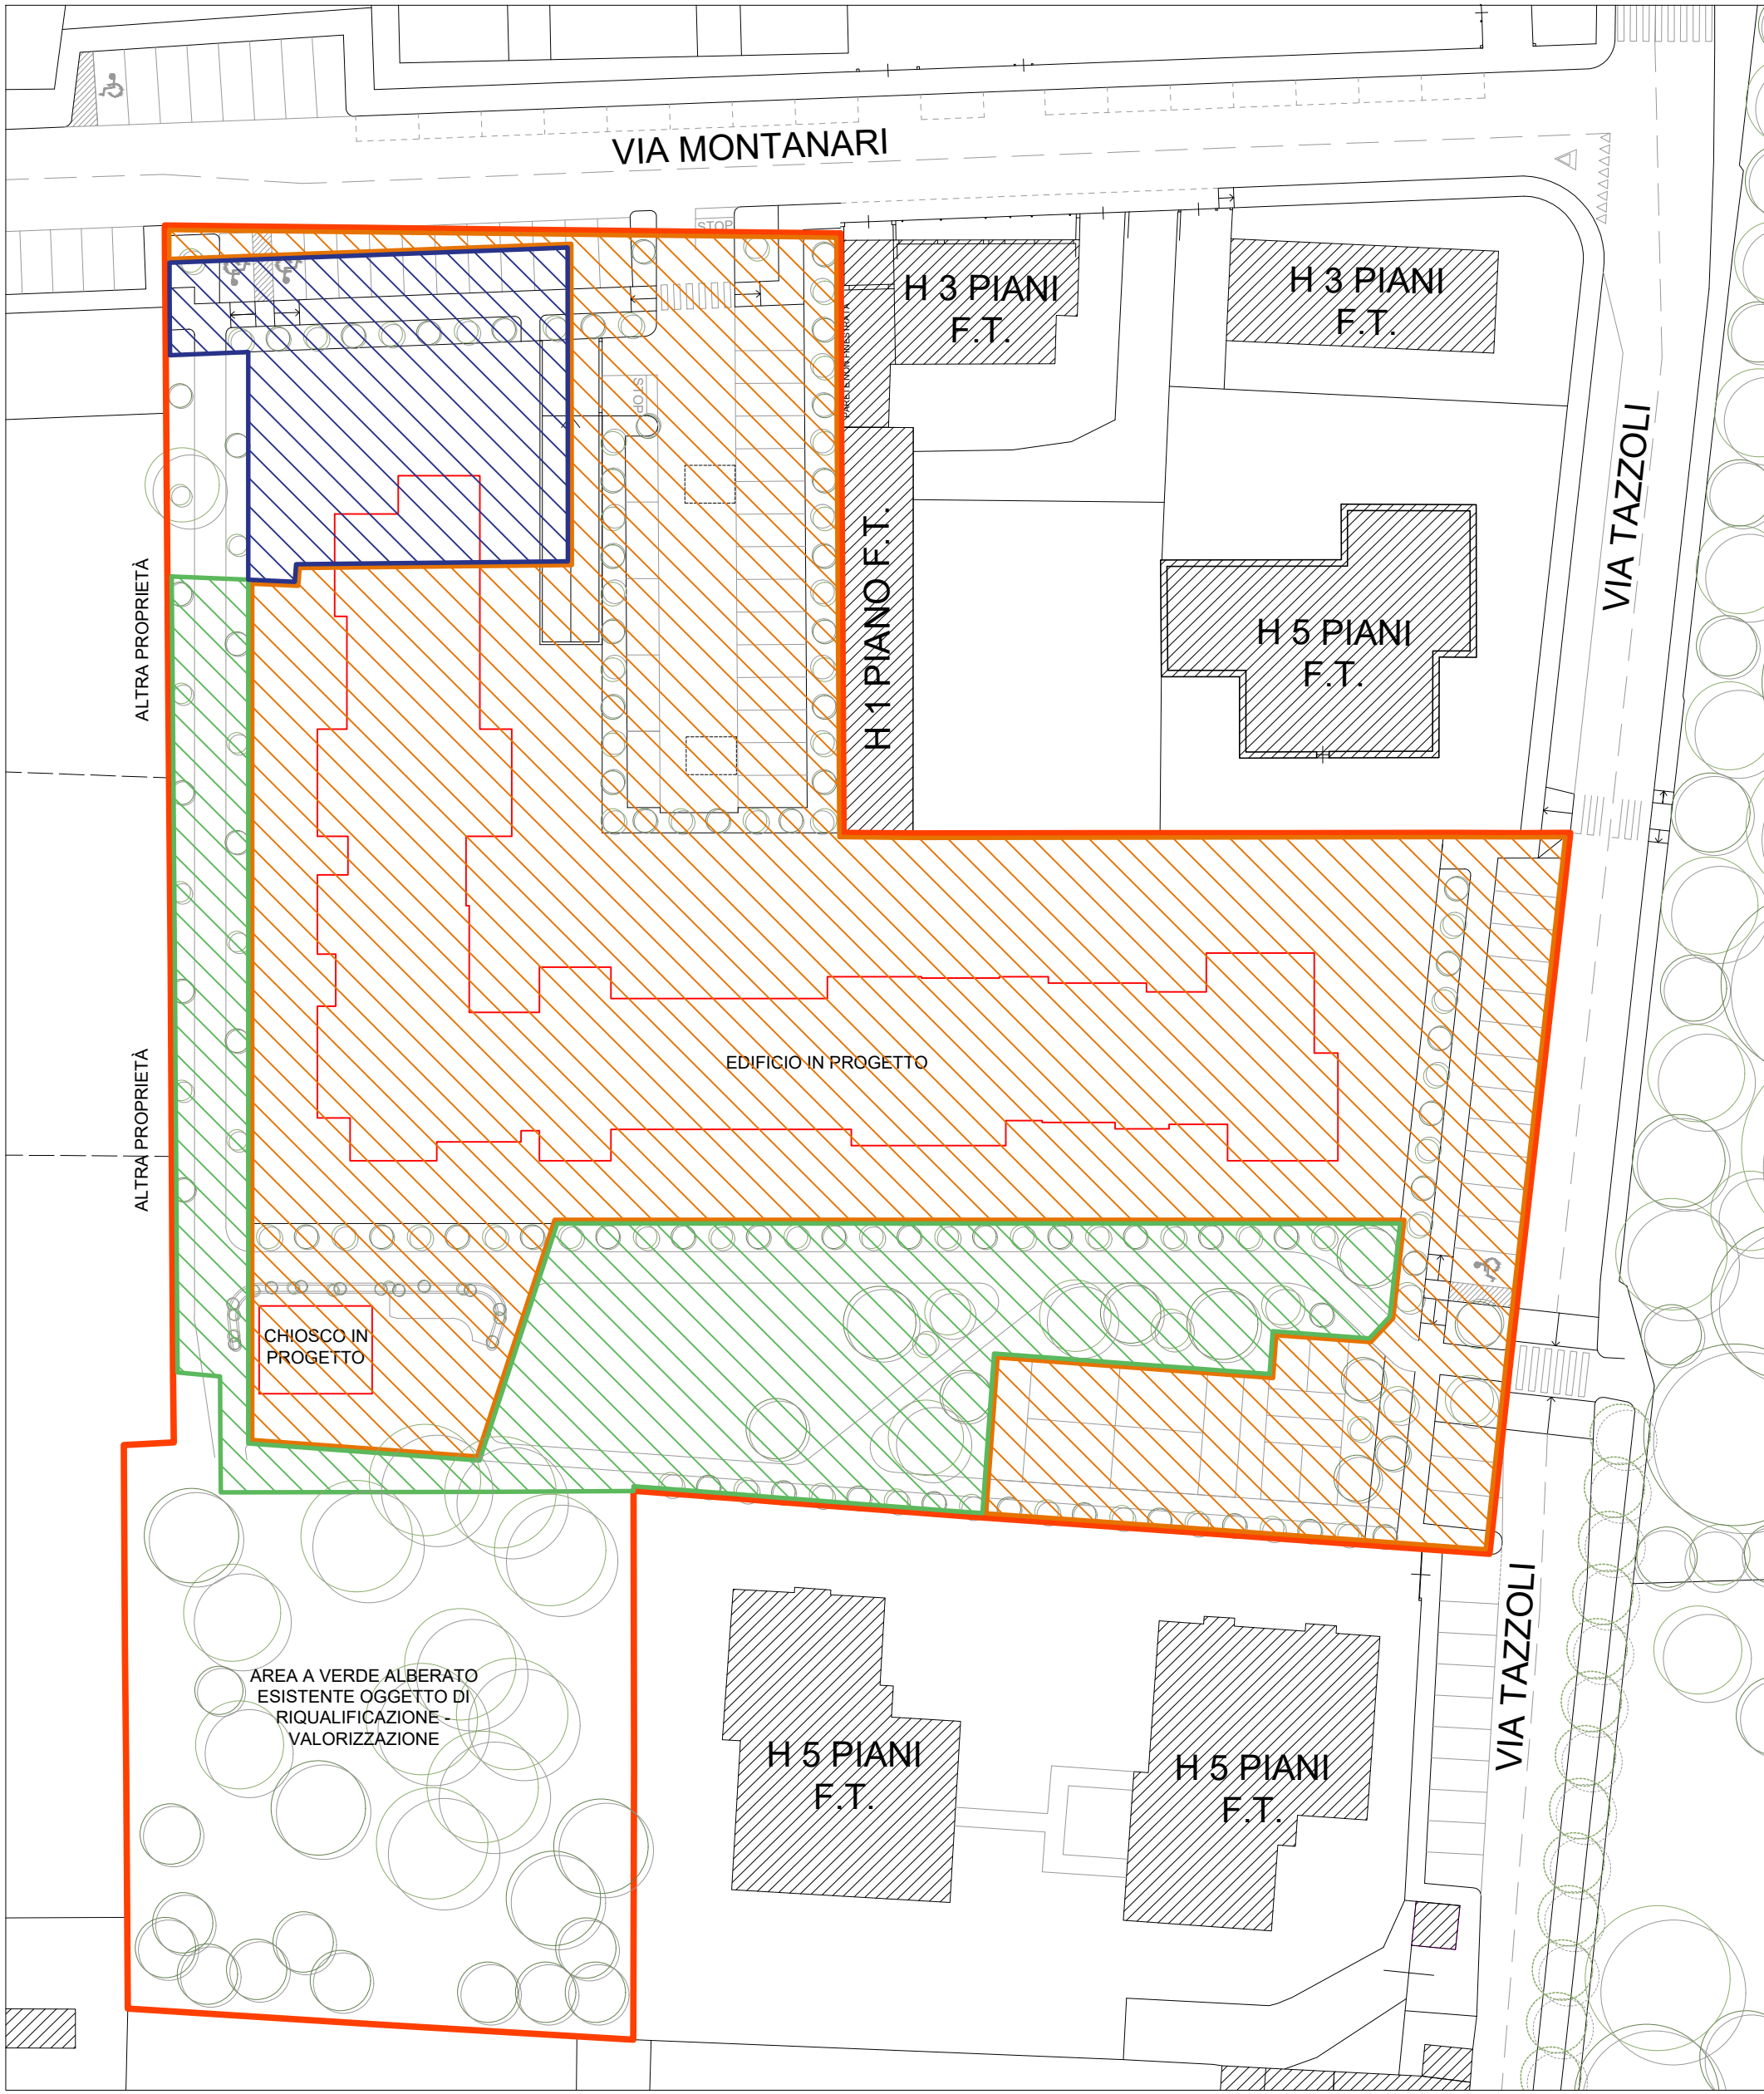


PLANIMETRIA CONSUMO DI SUOLO - STATO DI RAFFRONTO


SUPERFICIE A NUOVO CONSUMO DI SUOLO STATO DI RAFFRONTO

SUPERFICIE DI SUOLO CONSUMATO, RECUPERATA A VERDE STATO DI RAFFRONTO

SUPERFICIE A CONSUMO DI SUOLO CONFERMATO STATO DI RAFFRONTO

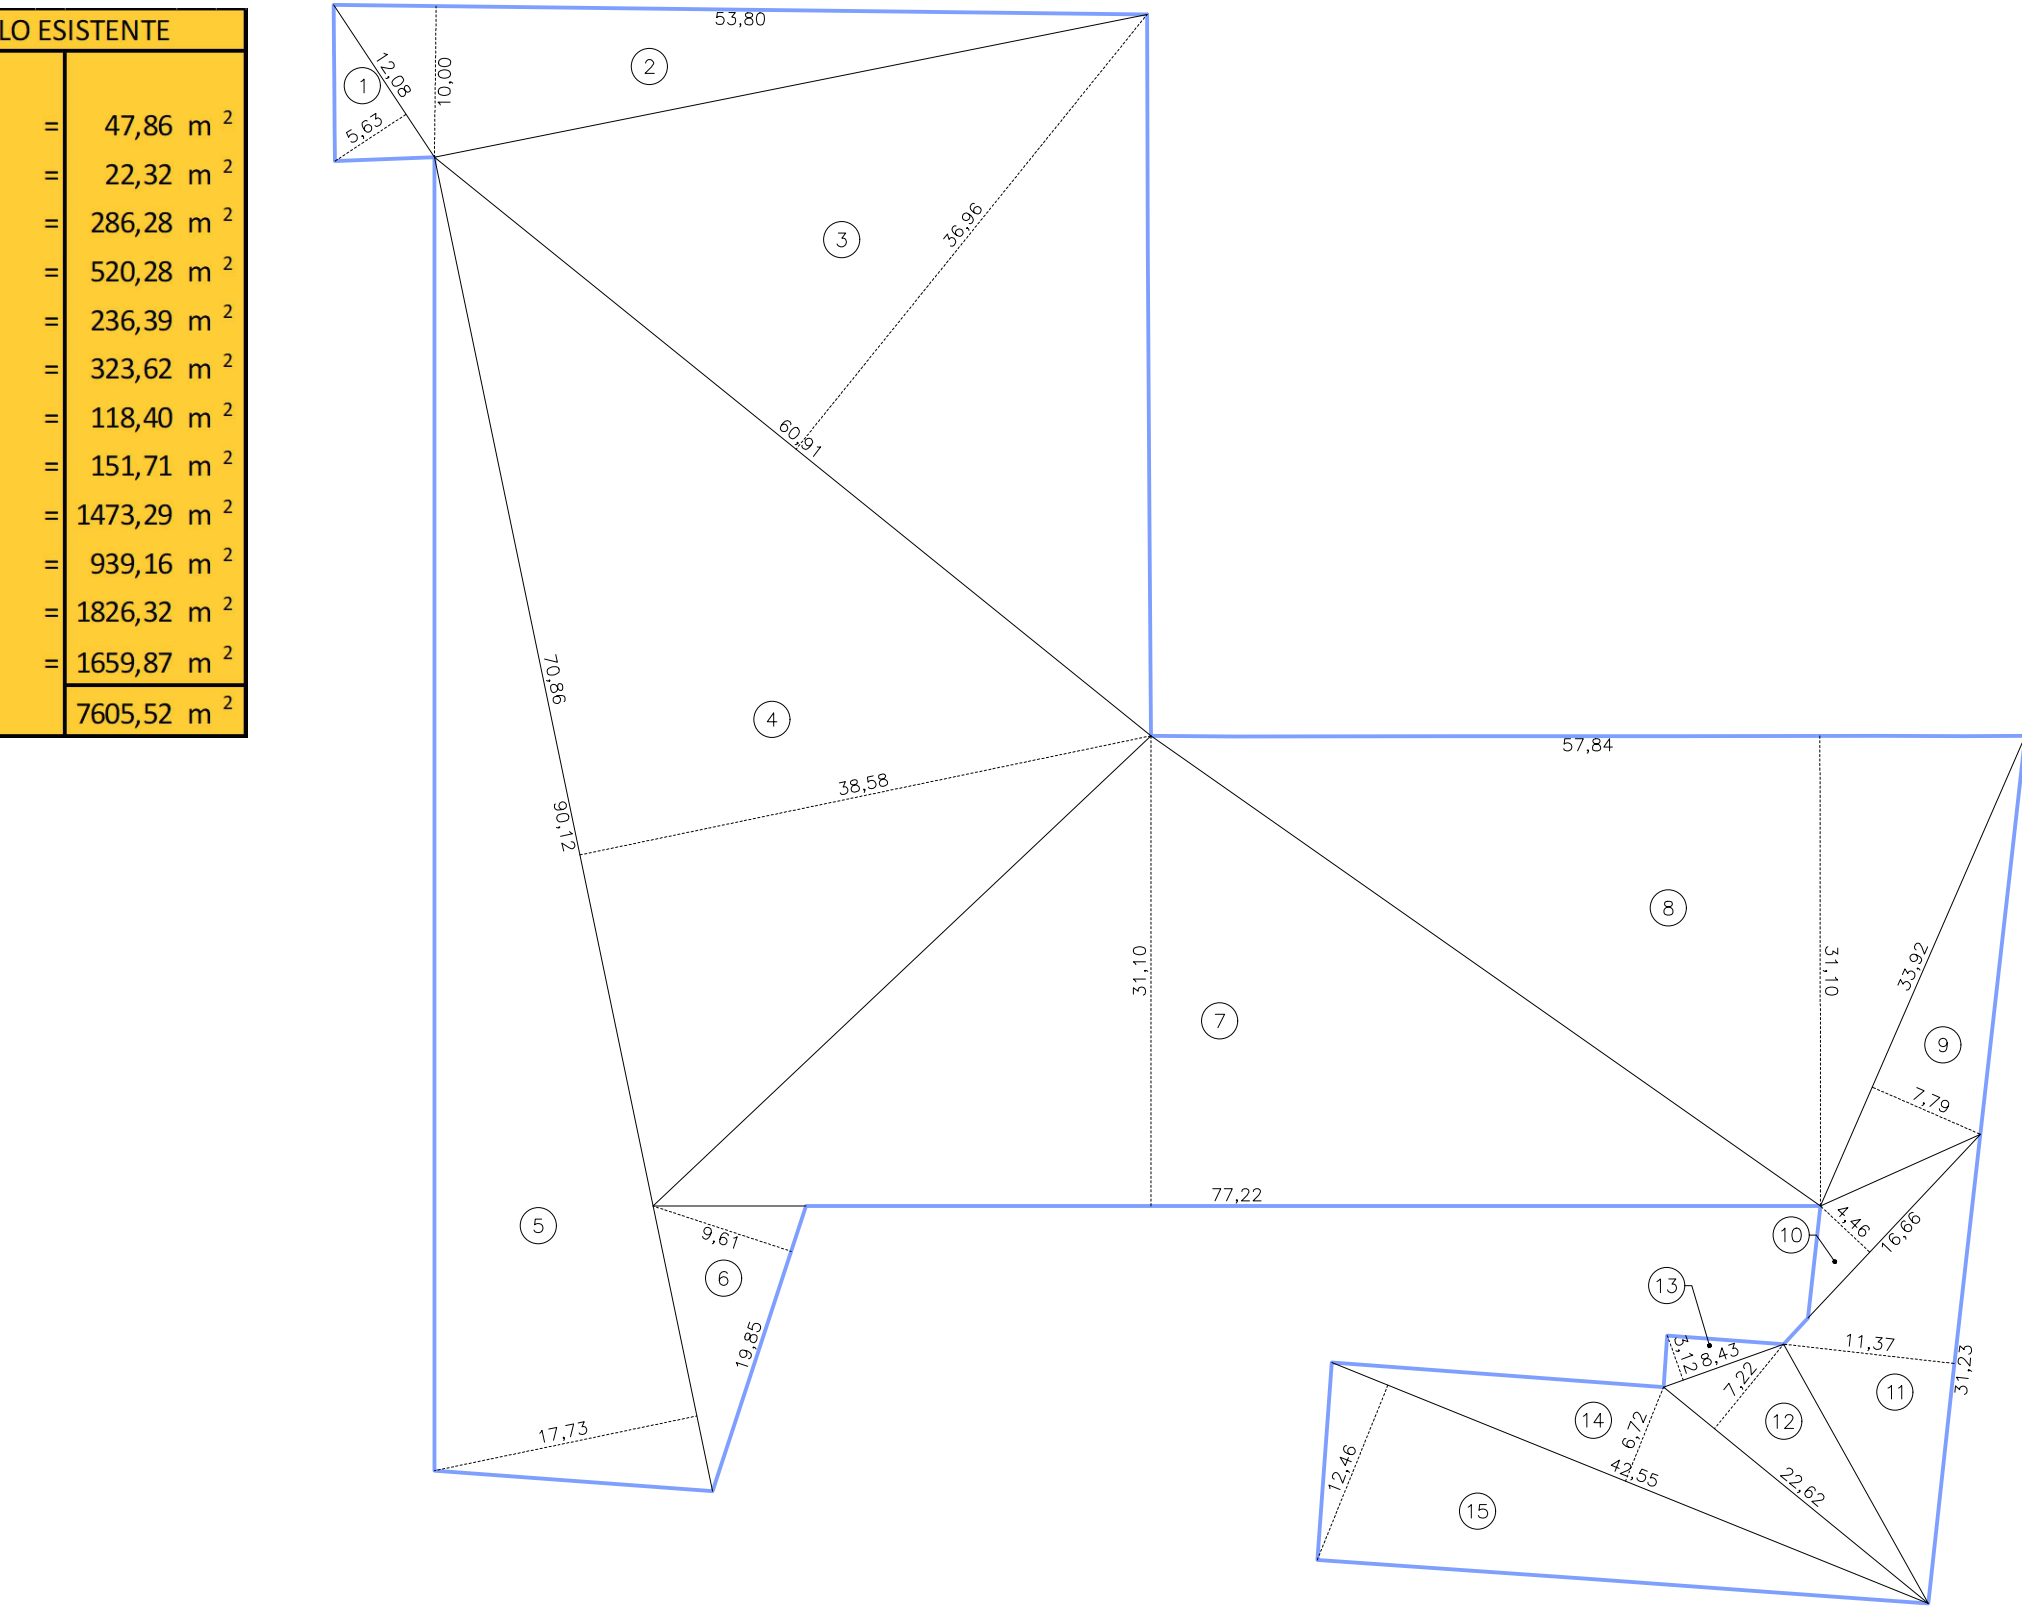

SCHEMA CONSUMO DI SUOLO
STATO DI PROGETTO

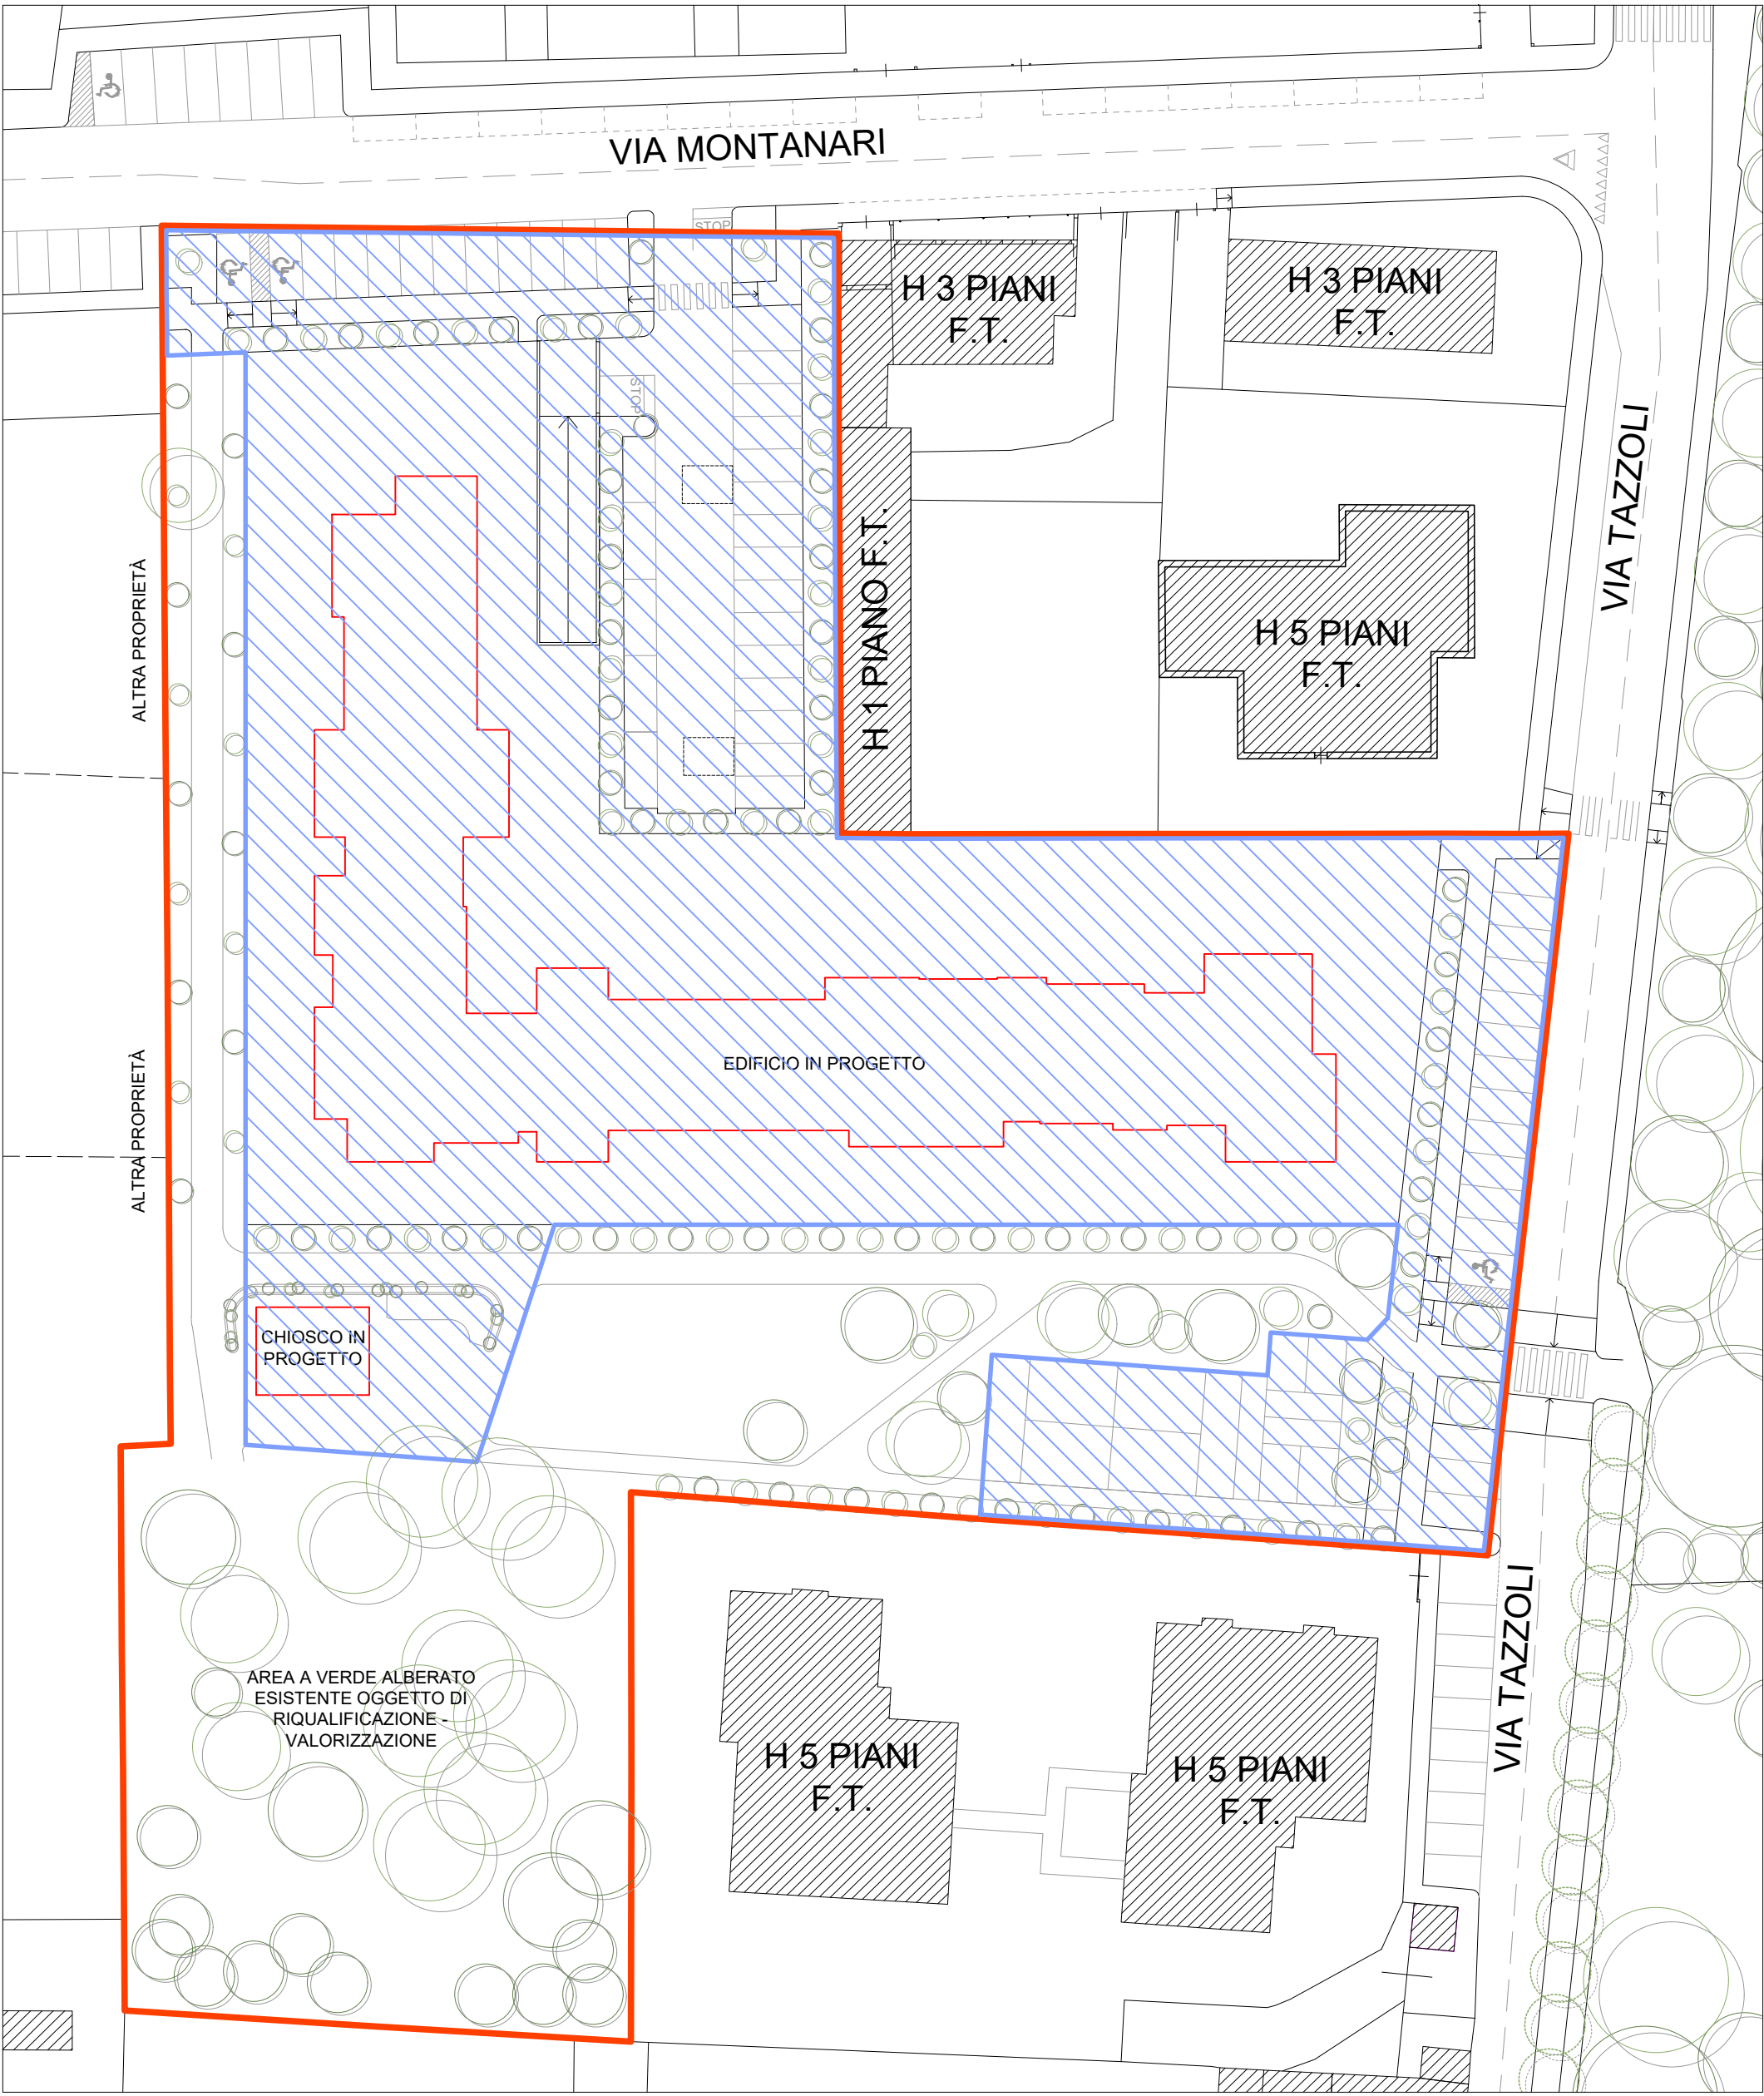

PLANIMETRIA CONSUMO DI SUOLO - STATO DI PROGETTO

SUPERFICIE A CONSUMO DI SUOLO STATO DI PROGETTO

SUPERFICIE A CONSUMO DI SUOLO IN PROGETTO			
1	12,08 X 5,63 / 2,00	=	34,01 m ²
2	53,80 X 10,00 / 2,00	=	269,00 m ²
3	60,91 X 36,96 / 2,00	=	1125,62 m ²
4	70,86 X 38,58 / 2,00	=	1366,89 m ²
5	90,12 X 17,73 / 2,00	=	798,91 m ²
6	19,85 X 9,61 / 2,00	=	95,38 m ²
7	77,22 X 31,10 / 2,00	=	1200,77 m ²
8	57,84 X 31,10 / 2,00	=	899,41 m ²
9	33,92 X 7,79 / 2,00	=	132,12 m ²
10	16,66 X 4,46 / 2,00	=	37,15 m ²
11	31,23 X 11,37 / 2,00	=	177,54 m ²
12	22,62 X 7,22 / 2,00	=	81,66 m ²
13	8,43 X 3,12 / 2,00	=	13,15 m ²
14	42,55 X 6,72 / 2,00	=	142,97 m ²
15	42,55 X 12,46 / 2,00	=	265,09 m ²
			6639,66 m ²



dott. arch.

Dario Morlini

40th

dario morlini
ARCHITETTO

progettazione architettonica – urbanistica – arredo e design di interni – consulenze studio tecnico
Via monte bianco 16/1 20900 monza (mb) tel. 039 731292
E.MAIL: studiotecnico@dariomorlini191.it

committente

MORANDI s.p.a.

data

DICEMBRE 2025

progetto

oggetti

PIANO ATTUATIVO AT_04
MONZA, VIA TAZZOLI ANGOLO VIA MONTANARI

scala

1:500

disegno

PLANIMETRIA DEL CONSUMO DI SUOLO
STATO ESISTENTE, DI RAFFRONTO E DI PROGETTO

disegnatore

aggiornamenti

Il presente elaborato risulta protetto e tutelato dalla legislazione vigente in materia di proprietà intellettuale; per tale ragione non potrà essere riprodotto, nemmeno in parte, senza il preventivo consenso scritto dello studio Morlini

21

tavola n.