## CALCOLO SUPERFICIE A PARCAMENTO

S.L.P. IN PROGETTO

6650,00 MQ

SUPERFICIE A PARCHEGGIO MINIMA DI NORMATIVA

| | | | | | | | | | | |
|---|---|---|---|---|---|---|---|---|---|---|
| 6650,00 | MQ | X | H. 3,00 M | = | 19950,00 | MC | / | 10 | = | 1995,00 | MQ |

SUPERFICIE A PARCHEGGIO IN PROGETTO

| | | | | | | | | | | | |
|---|---|---|---|---|---|---|---|---|---|---|---|
| BOX | 1 | 2,90 | X | 6,37 | = | | | | | 18,47 | MQ |
| BOX | 2 | 2,90 | X | 6,37 | = | | | | | 18,47 | MQ |
| BOX | 3 | 2,90 | X | 6,37 | = | | | | | 18,47 | MQ |
| BOX | 4 | 2,90 | X | 6,37 | = | | | | | 18,47 | MQ |
| BOX | 5 | 2,96 | X | 6,37 | = | | | | | 18,86 | MQ |
| BOX | 6 | 2,96 | X | 6,37 | = | | | | | 18,86 | MQ |
| BOX | 7 | 2,90 | X | 6,37 | = | | | | | 18,47 | MQ |
| BOX | 8 | 2,90 | X | 6,37 | = | | | | | 18,47 | MQ |
| BOX | 9 | 2,90 | X | 6,37 | = | | | | | 18,47 | MQ |
| BOX | 10 | 2,90 | X | 6,37 | = | | | | | 18,47 | MQ |
| BOX | 11 | 2,90 | X | 6,37 | = | | | | | 18,47 | MQ |
| BOX | 12 | 2,90 | X | 6,37 | = | | | | | 18,47 | MQ |
| BOX | 13-14 | 6,37 | X | 5,49 | + | 5,23 | / | 2 | = | 34,14 | MQ |
| BOX | 15 | 6,16 | X | 5,32 | + | 5,07 | / | 2 | = | 32,00 | MQ |
| BOX | 16 | 2,90 | X | 6,17 | = | | | | | 17,89 | MQ |
| BOX | 17 | 2,90 | X | 6,19 | = | | | | | 17,95 | MQ |
| BOX | 18 | 2,90 | X | 6,21 | = | | | | | 18,01 | MQ |
| BOX | 19 | 2,90 | X | 6,23 | = | | | | | 18,07 | MQ |
| BOX | 20 | 2,90 | X | 6,25 | = | | | | | 18,13 | MQ |
| BOX | 21 | 2,90 | X | 6,26 | = | | | | | 18,15 | MQ |
| BOX | 22 | 2,90 | X | 6,28 | = | | | | | 18,21 | MQ |
| BOX | 23 | 2,90 | X | 6,30 | = | | | | | 18,27 | MQ |
| BOX | 24 | 2,90 | X | 6,32 | = | | | | | 18,33 | MQ |
| BOX | 25 | 2,90 | X | 6,34 | = | | | | | 18,39 | MQ |
| BOX | 26 | 2,90 | X | 6,36 | = | | | | | 18,44 | MQ |
| BOX | 27 | 2,90 | X | 6,37 | = | | | | | 18,47 | MQ |
| BOX | 28 | 2,90 | X | 6,37 | = | | | | | 18,47 | MQ |
| BOX | 29 | 2,90 | X | 5,11 | = | | | | | 14,82 | MQ |
| BOX | 30 | 2,90 | X | 5,11 | = | | | | | 14,82 | MQ |
| BOX | 31 | 2,90 | X | 5,11 | = | | | | | 14,82 | MQ |
| BOX | 32 | 2,90 | X | 5,11 | = | | | | | 14,82 | MQ |
| BOX | 33 | 2,90 | X | 5,11 | = | | | | | 14,82 | MQ |
| BOX | 34 | 2,90 | X | 5,11 | = | | | | | 14,82 | MQ |
| BOX | 35 | 2,90 | X | 5,11 | = | | | | | 14,82 | MQ |
| BOX | 36 | 2,90 | X | 5,11 | = | | | | | 14,82 | MQ |
| BOX | 37 | 2,90 | X | 5,11 | = | | | | | 14,82 | MQ |
| BOX | 38 | 2,90 | X | 5,11 | = | | | | | 14,82 | MQ |
| BOX | 39 | 2,90 | X | 5,11 | = | | | | | 14,82 | MQ |
| BOX | 40 | 2,90 | X | 5,11 | = | | | | | 14,82 | MQ |
| BOX | 41 | 2,90 | X | 5,11 | = | | | | | 14,82 | MQ |
| BOX | 42 | 2,90 | X | 5,11 | = | | | | | 14,82 | MQ |
| BOX | 43 | 5,11 | X | 4,67 | + | 4,09 | / | 2 | = | 22,38 | MQ |
| BOX | 44 | 5,35 | X | 5,67 | + | 5,09 | / | 2 | = | 28,78 | MQ |
| BOX | 45 | 4,10 | X | 5,35 | = | | | | | 21,94 | MQ |
| BOX | 46 | 3,80 | X | 5,35 | = | | | | | 20,33 | MQ |
| BOX | 47 | 3,80 | X | 5,35 | = | | | | | 20,33 | MQ |
| BOX | 48 | 3,51 | X | 5,35 | + | 1,45 | X | 6,03 | = | 27,52 | MQ |
| BOX | 49 | 3,80 | X | 5,35 | = | | | | | 20,33 | MQ |
| BOX | 50 | 3,10 | X | 5,35 | = | | | | | 16,59 | MQ |
| BOX | 51 | 4,20 | X | 5,35 | = | | | | | 22,47 | MQ |
| BOX | 52 | 2,85 | X | 6,54 | = | | | | | 18,64 | MQ |
| BOX | 53 | 3,05 | X | 6,54 | = | | | | | 19,95 | MQ |
| BOX | 54-55 | 5,40 | X | 6,54 | = | | | | | 35,32 | MQ |
| BOX | 56-57 | 2,80 | X | 9,88 | = | | | | | 27,66 | MQ |
| BOX | 58-59 | 2,80 | X | 9,88 | = | | | | | 27,66 | MQ |
| BOX | 60-61 | 3,32 | X | 9,88 | = | | | | | 32,80 | MQ |
| BOX | 62-63 | 2,90 | X | 9,88 | = | | | | | 28,65 | MQ |
| BOX | 64-65 | 4,54 | X | 9,88 | = | | | | | 44,86 | MQ |
| BOX | 66 | 4,54 | X | 6,13 | = | | | | | 27,83 | MQ |
| BOX | 67 | 2,90 | X | 6,13 | = | | | | | 17,78 | MQ |
| BOX | 68 | 3,42 | X | 6,13 | = | | | | | 20,96 | MQ |
| BOX | 69-70 | 5,60 | X | 6,13 | = | | | | | 34,33 | MQ |
| BOX | 71 | 5,55 | X | 6,13 | = | | | | | 34,02 | MQ |
| BOX | 72 | 4,25 | X | 6,13 | = | | | | | 26,05 | MQ |
| BOX | 73 | 3,15 | X | 6,13 | = | | | | | 19,31 | MQ |
| BOX | 74-75 | 4,90 | X | 10,00 | = | | | | | 49,00 | MQ |
| BOX | 76 | 2,90 | X | 5,47 | = | | | | | 15,86 | MQ |
| BOX | 77 | 2,90 | X | 5,49 | = | | | | | 15,92 | MQ |
| BOX | 78 | 2,90 | X | 5,51 | = | | | | | 15,98 | MQ |
| BOX | 79 | 2,90 | X | 5,53 | = | | | | | 16,04 | MQ |
| BOX | 80 | 2,90 | X | 5,54 | = | | | | | 16,07 | MQ |
| BOX | 81 | 2,90 | X | 5,56 | = | | | | | 16,12 | MQ |
| BOX | 82 | 2,90 | X | 5,58 | = | | | | | 16,18 | MQ |
| BOX | 83 | 2,90 | X | 5,60 | = | | | | | 16,24 | MQ |
| BOX | 84 | 2,90 | X | 5,63 | = | | | | | 16,33 | MQ |
| BOX | 85 | 2,90 | X | 5,65 | = | | | | | 16,39 | MQ |
| BOX | 86 | 2,90 | X | 5,68 | = | | | | | 16,47 | MQ |
| BOX | 87 | 2,90 | X | 5,71 | = | | | | | 16,56 | MQ |
| BOX | 88 | 2,90 | X | 5,73 | = | | | | | 16,62 | MQ |
| BOX | 89 | 2,90 | X | 5,76 | = | | | | | 16,70 | MQ |
| BOX | 90 | 2,90 | X | 5,78 | = | | | | | 16,76 | MQ |
| BOX | 91 | 2,90 | X | 5,81 | = | | | | | 16,85 | MQ |
| BOX | 92 | 2,90 | X | 5,83 | = | | | | | 16,91 | MQ |
| BOX | 93 | 2,90 | X | 5,85 | = | | | | | 16,97 | MQ |
| BOX | 94 | 2,90 | X | 5,88 | = | | | | | 17,05 | MQ |
| BOX | 95 | 2,90 | X | 5,90 | = | | | | | 17,11 | MQ |
| BOX | 96 | 2,90 | X | 5,92 | = | | | | | 17,17 | MQ |
| BOX | 97 | 5,95 | X | 4,35 | + | 4,12 | / | 2 | = | 25,20 | MQ |
| BOX | 98 | 3,38 | X | 6,88 | = | | | | | 23,25 | MQ |
| BOX | 99-100 | 4,69 | X | 6,88 | = | | | | | 32,27 | MQ |
| BOX | 101-102 | 4,76 | X | 6,88 | = | | | | | 32,75 | MQ |
| CORS. | 1 | 6,00 | X | 23,92 | = | | | | | 143,52 | MQ |
| CORS. | 2 | 5,11 | X | 16,26 | = | | | | | 83,09 | MQ |
| | | | | | | | | | | 2084,69 | MQ |
| | | | | | | | | | | | |
| | | | | | | 2084,69 | MQ | > | | 1995,00 | MQ |

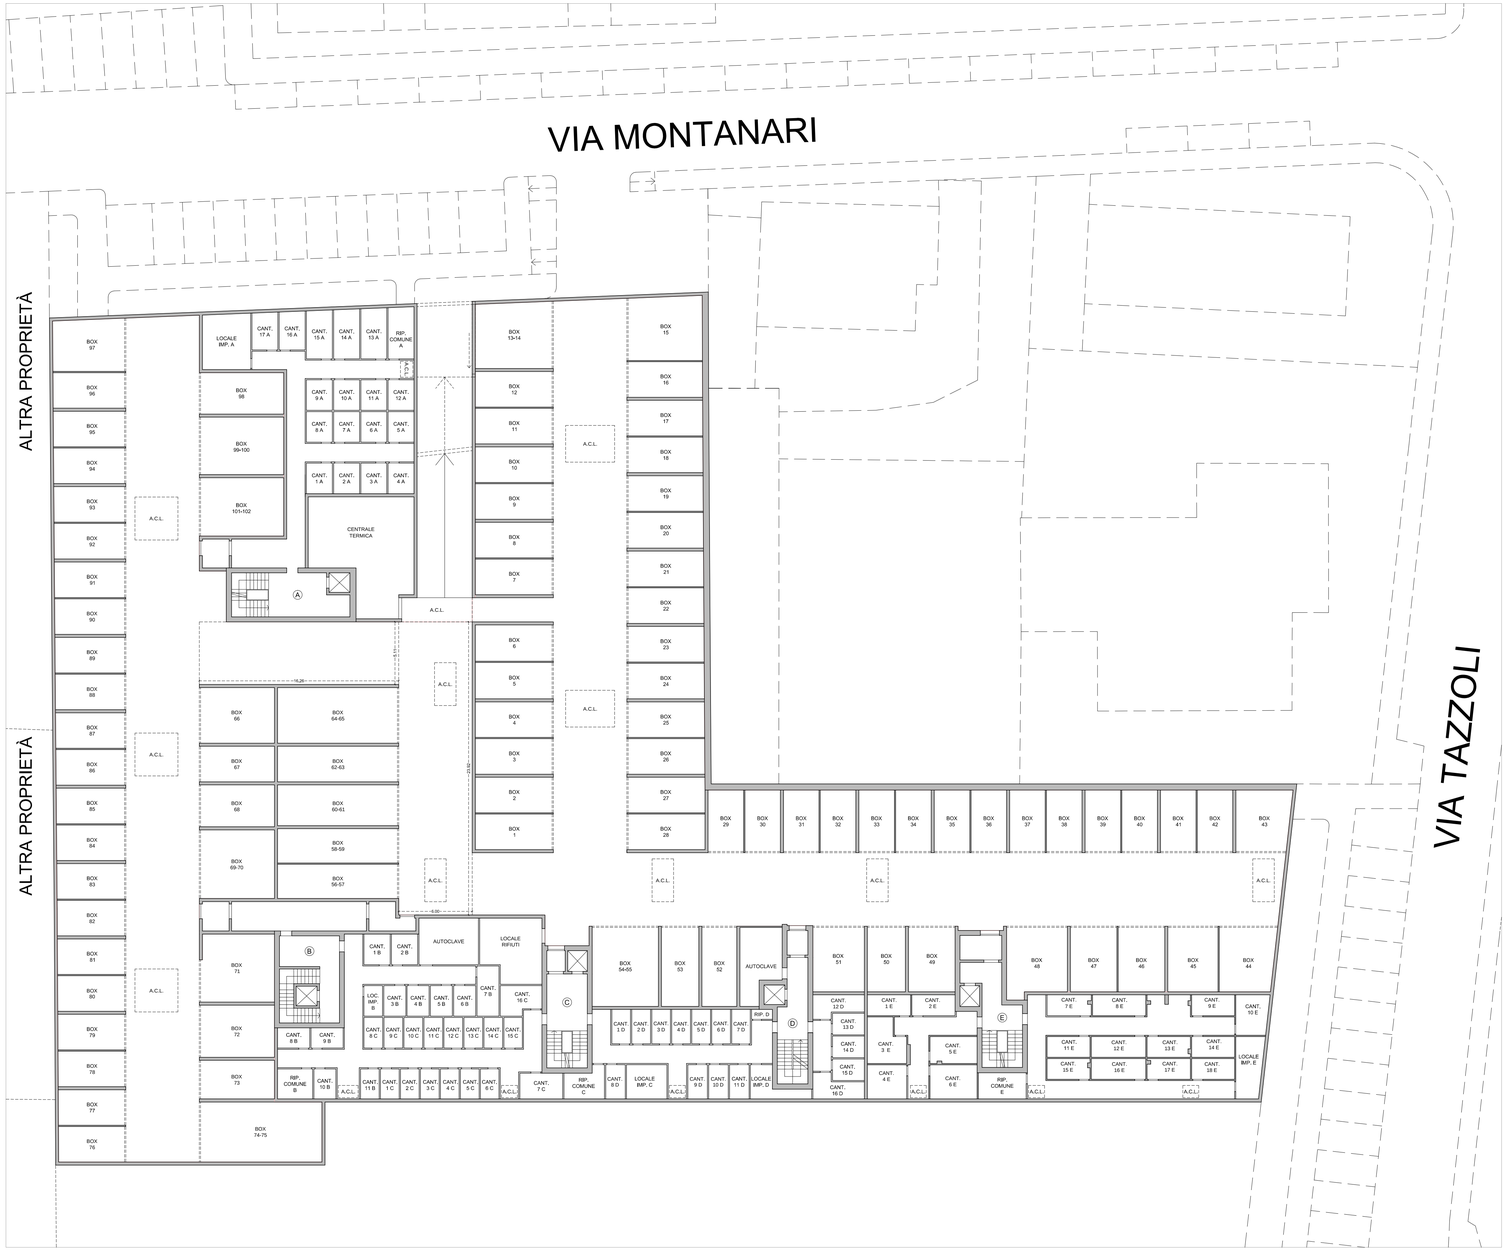


PIANTA PIANO INTERRATO

dott. arch.
Dario Morlini
40th
dario morlini ARCHITETTO
progettazione architettonica – urbanistica – arredo e design di interni – consulenze
studio tecnico tel. 039 731292
via monte bianco 16/1 20900 monza (mb) E-MAIL studiotecnico@dariomorlini.191.it


committente
**MORANDI s.p.a.**

oggetto
PIANO ATTUATIVO AT_04,
MONZA, VIA TAZZOLI – VIA MONTANARI

disegno
PIANTA PIANO INTERRATO E VERIFICA SUPERFICIE A PARCAMENTO
STATO DI PROGETTO

aggiornamenti


Il presente elaborato risulta protetto e tutelato dalla legislazione vigente in materia di proprieta' intellettuale : per tale ragione non potrà essere riprodotto, nemmeno in parte, senza il preventivo consenso scritto dello studio Morlini


data
LUGLIO 2025

progetto

scala
1:200

disegnatore

6
tavola n.