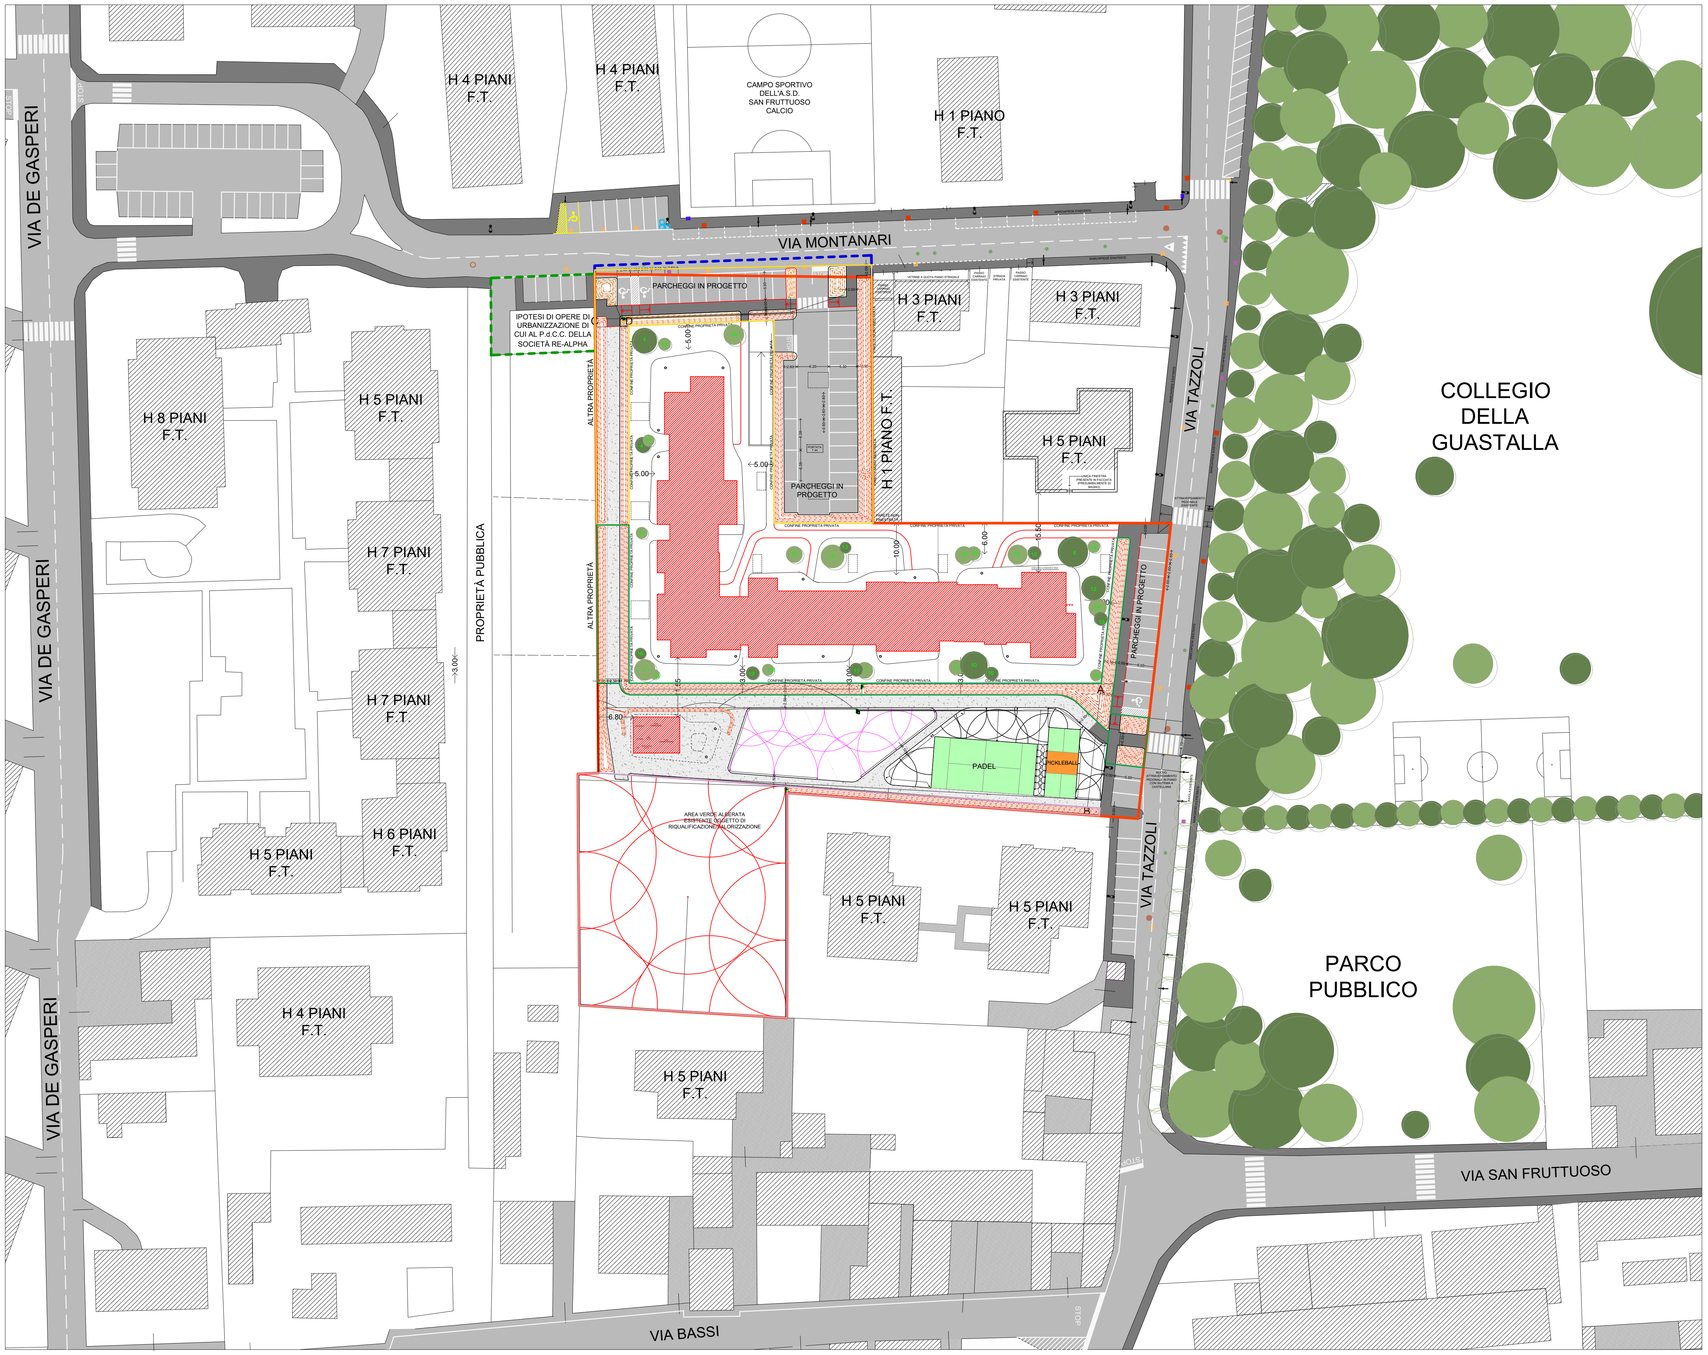

PLANIMETRIA GENERALE SCALA 1:500

LEGENDA IMPIANTO IRRIGAZIONE

- PROGRAMMATORE/CENTRALINA
- POZZETTO ELETTROVALVOLE E PROGRAMMATORE/CENTRALINA
- ELETTROVALVOLA
- TUBO PORTATA PRINCIPALE DIAM. 25MM O 32 MM
- TUBO ALA GOCCIOLANTE DIAM. 16MM
- RACCORDO/VALVOLA ATTACCO LINEA
- ATTACCO ACQUA 'MANDATA' PRINCIPALE
- IRRIGATORE POP-UP DINAMICO
- IRRIGATORE POP-UP DINAMICO
- IRRIGATORE POP-UP DINAMICO A TURBINA
- ZONA 1
- ZONA 2
- ZONA 3
- ZONA 4

LEGENDA

- EDIFICI ESISTENTI
- AREA DI PROPRIETÀ DI MORANDI S.P.A., PREVISTA IN CESSIONE ED ESTERNA AL PERIMETRO DEL PIANO ATTUATIVO
- EDIFICI IN PROGETTO
- PERIMETRO DEL PIANO AT_04
- AREA DI GALLEGGIAMENTO
- A-B/C-D RECINZIONE DELL'AREA PUBBLICA PER LA CHIUSURA NELLE ORE SERALI
- ILLUMINAZIONE PUBBLICA PALO
- TELECOM POZZETTO
- ENEL ARMADIO
- CARTELLI STRADALI
- FOGNATURA POZZETTO CIRCOLARE
- FOGNATURA BOCCA DI LUPO FERRO
- FOGNATURA CADITOIA A BISCOTTO
- POZZETTO NON IDENTIFICATO
- ACQUEDOTTO IDRANTE
- ACQUEDOTTO SARACINESCA

dott. arch.
Dario Morlini

progettazione architettonica – urbanistica – arredo e design di interni – consulenze studio tecnico
via monte bianco 16/1 20900 monza (mb) tel. 039 731292
E.MAIL studiotecnico@dariomorlini.191.it

committente
MORANDI s.p.a.

oggetto
PIANO ATTUATIVO AT_04,
MONZA, VIA TAZZOLI – VIA MONTANARI

disegno
PROGETTO IMPIANTO DI IRRIGAZIONE

aggiornamenti

data
DICEMBRE 2025

progetto

scala
1:500

disegnatore

A
tavola n.

Il presente elaborato risulta protetto e tutelato dalla legislazione vigente in materia di proprieta' intellettuale ; per tale ragione non potrà essere riprodotto, nemmeno in parte, senza il preventivo consenso scritto dello studio Morlini