
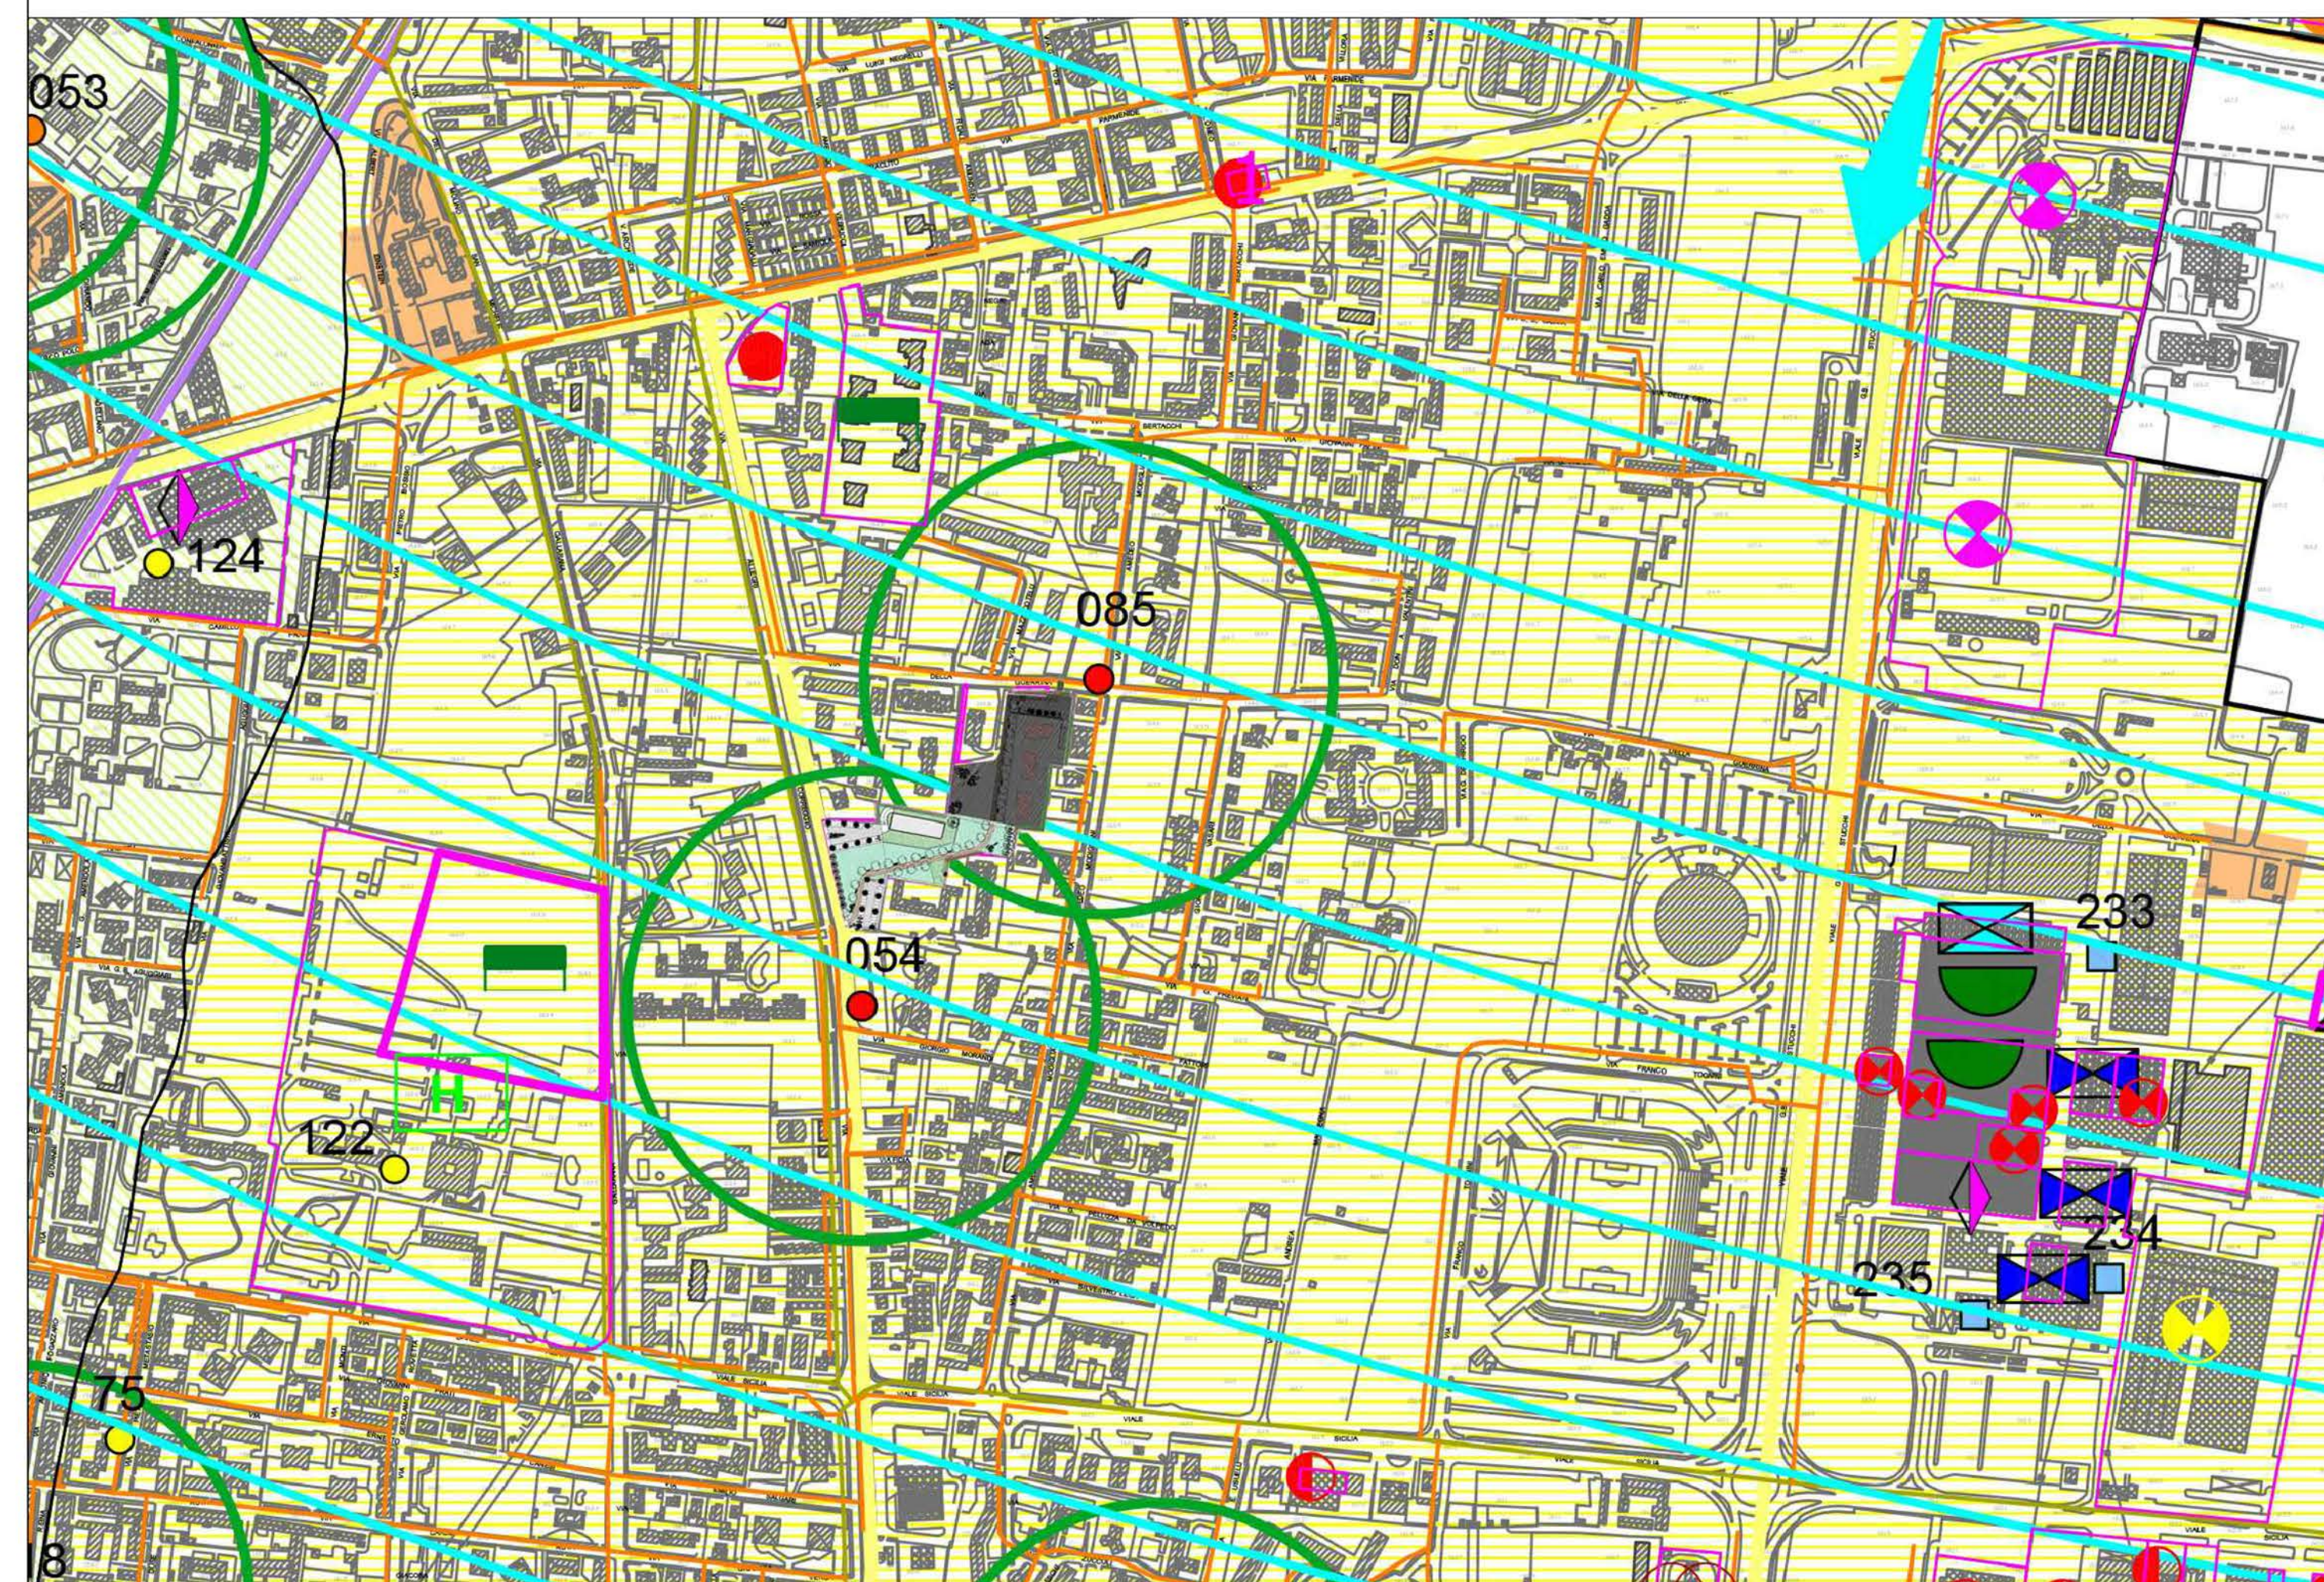
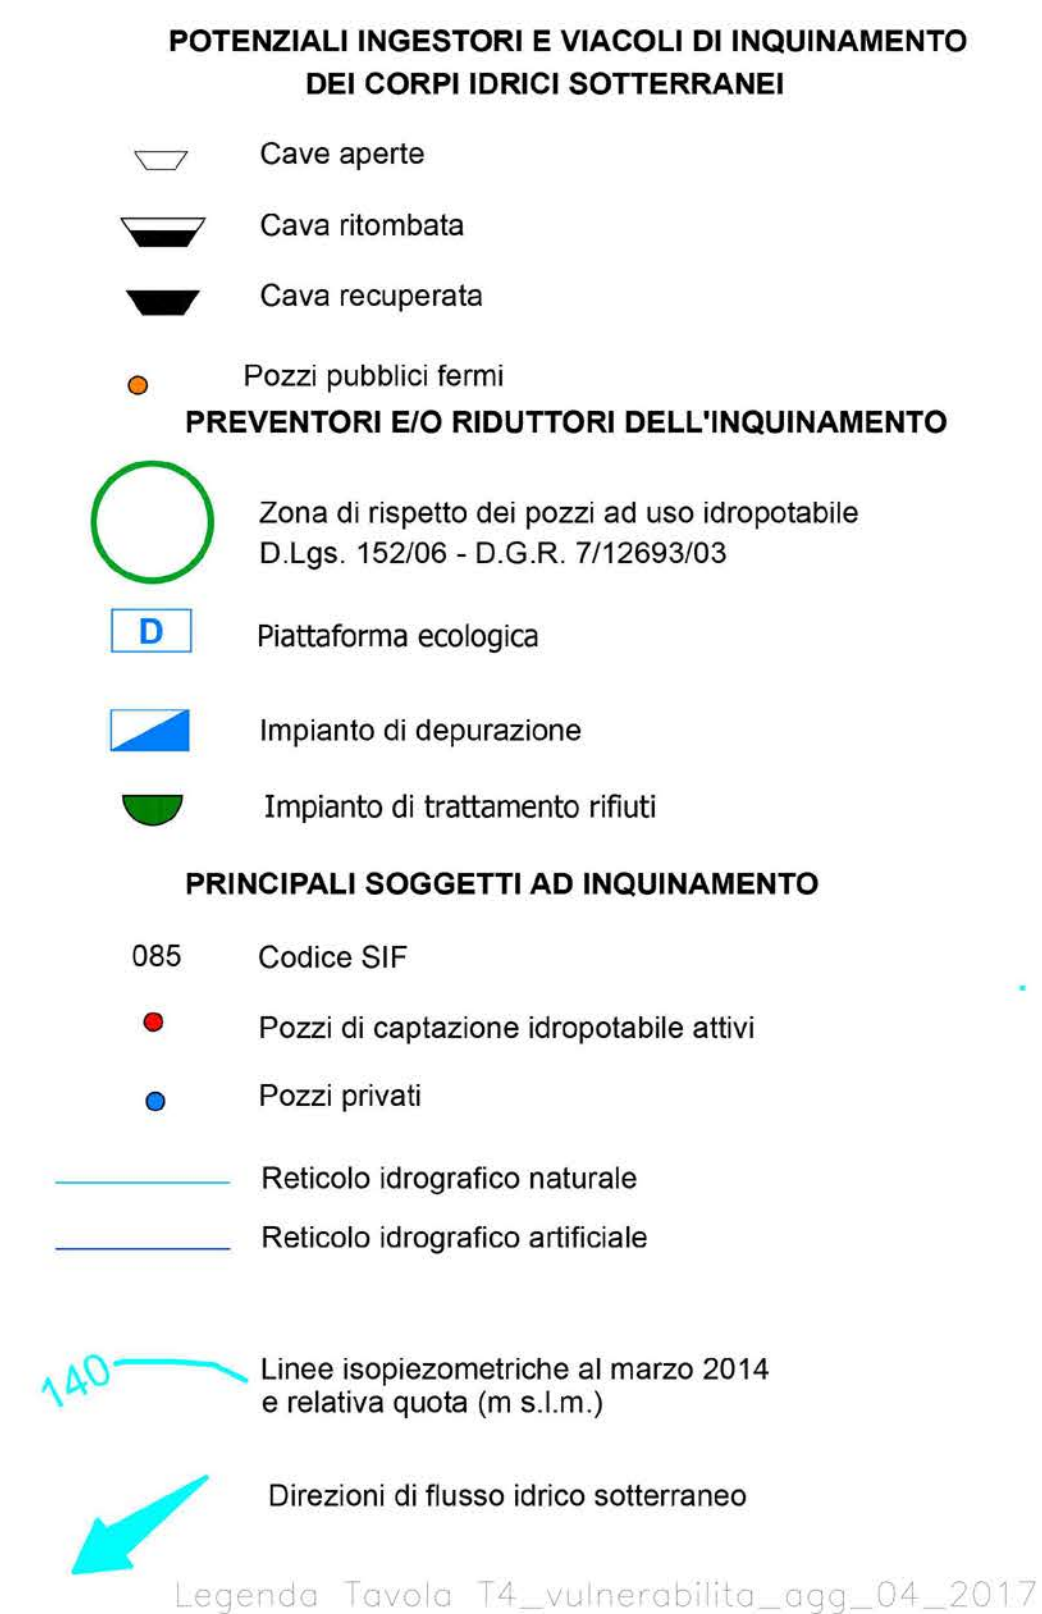


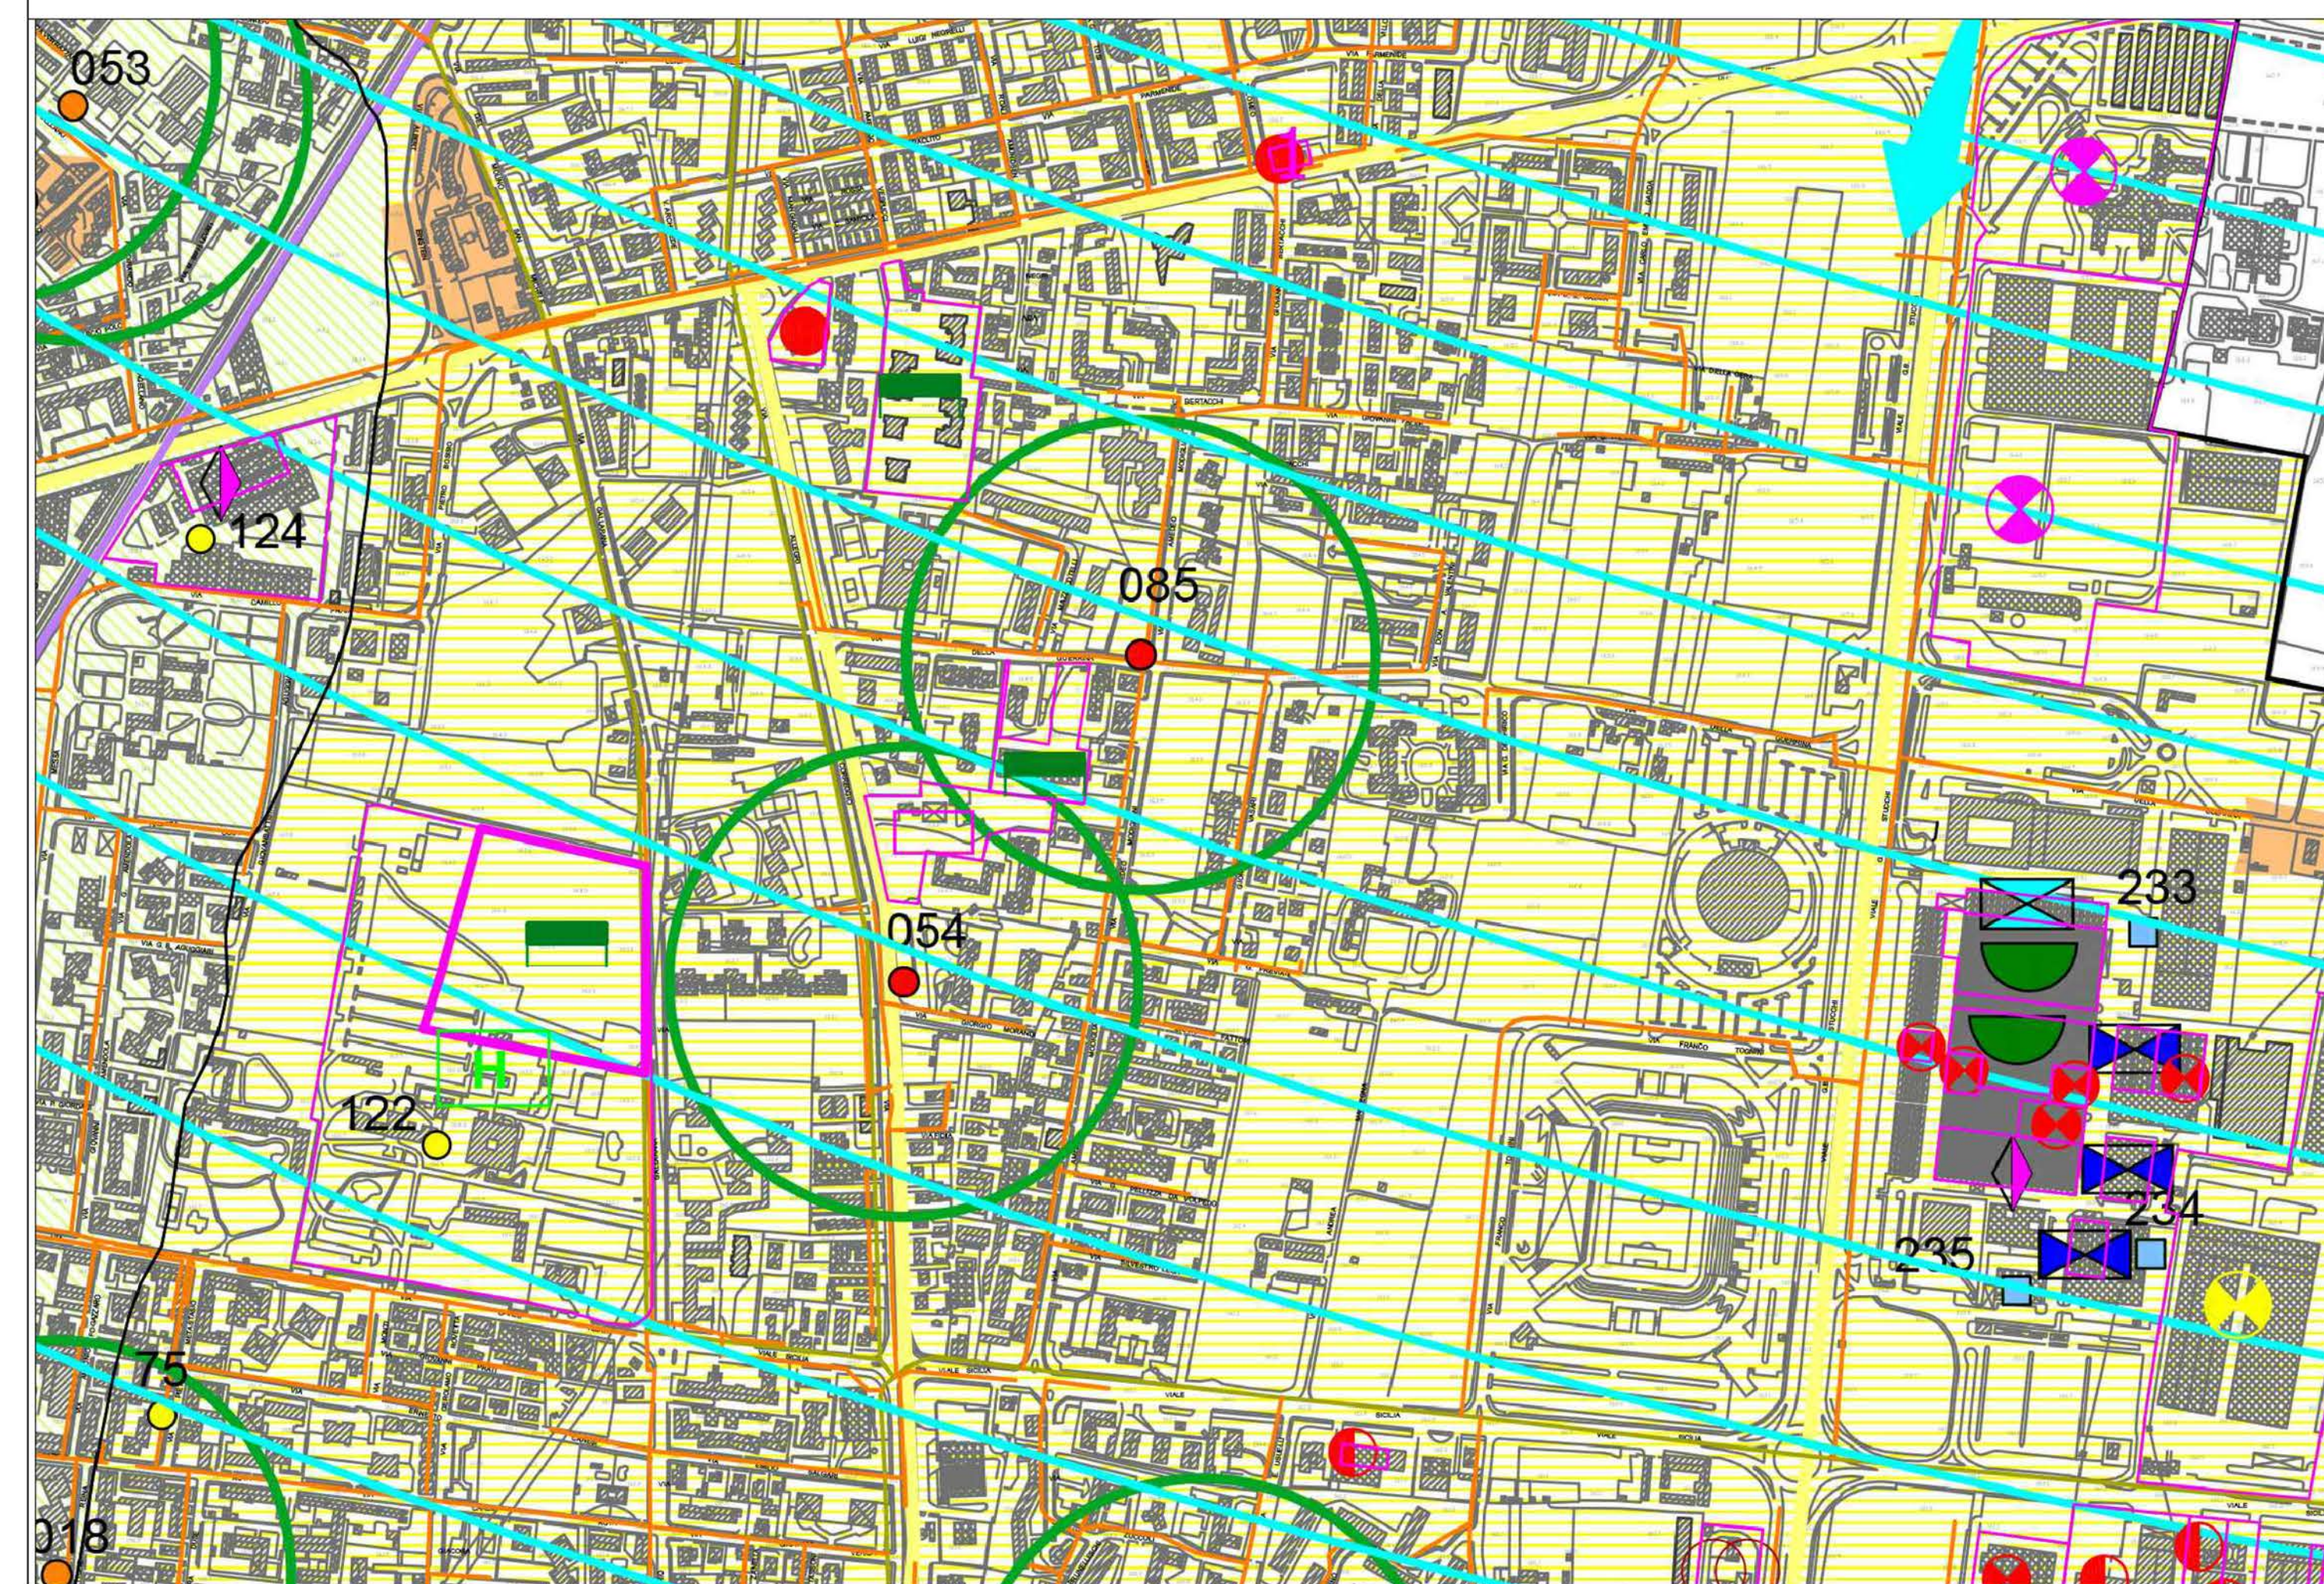

PROPRIETA':	Soc. TULNA S.r.l., Soc. Monterosso s.r.l., Dell'Orto Daniele	
PROGETTISTA:	architetto SILVIA L. PERONETTI n. iscrizione OAM 11625, Tel 0299201740-3487479498 peronetti.architetti@tiscali.it pec: peronetti.11625@oamilano.it	
COLLABORATORE:	Geom. VALTER CARDINETTI n. iscrizione 2106, Tel 3384029283 tecnici@cardinettieguarnieri.com pec: valter.cardinetti@geopec.it	SCALA: 1:5000 DATA: 15.04.2025 PROT. FILE:
INTERVENTO:	AT_41 - Via Della Guerrina e Via Correggio	TAV. 0 PA STRALCIO 1
TAVOLA:	PIANO ATTUATIVO STRALCIO 1: Tavola T4_vulnerabilita_ogg_04_2017 STATO DI FATTO - PROGETTO	