
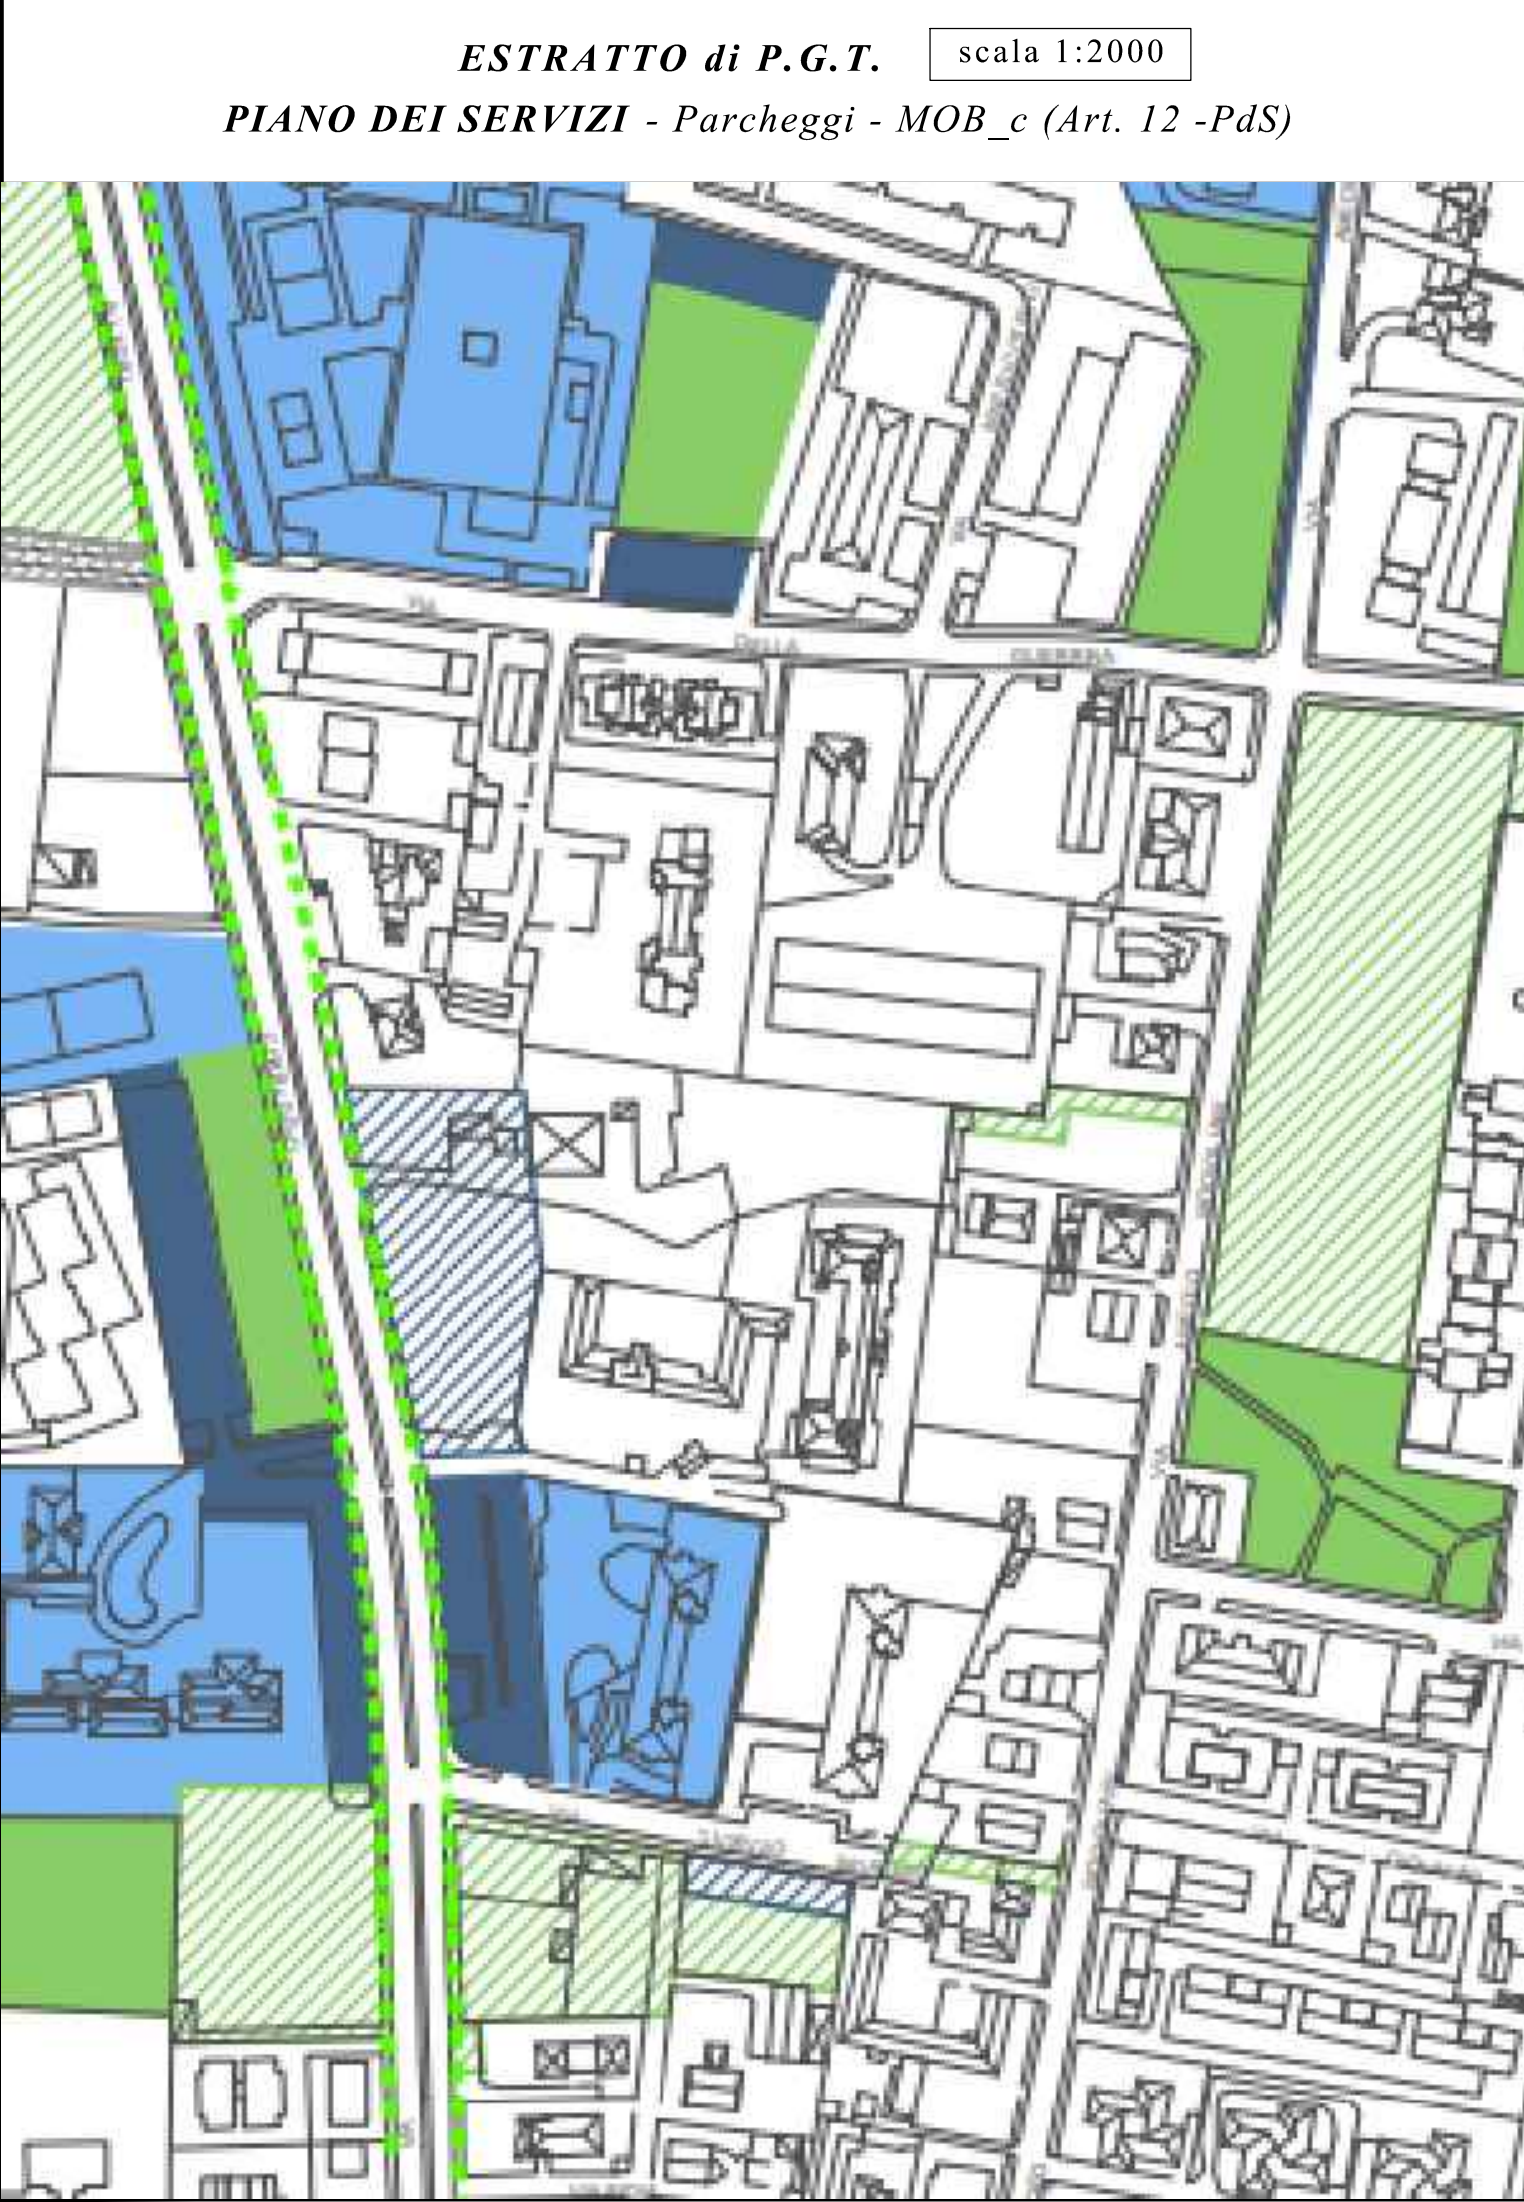
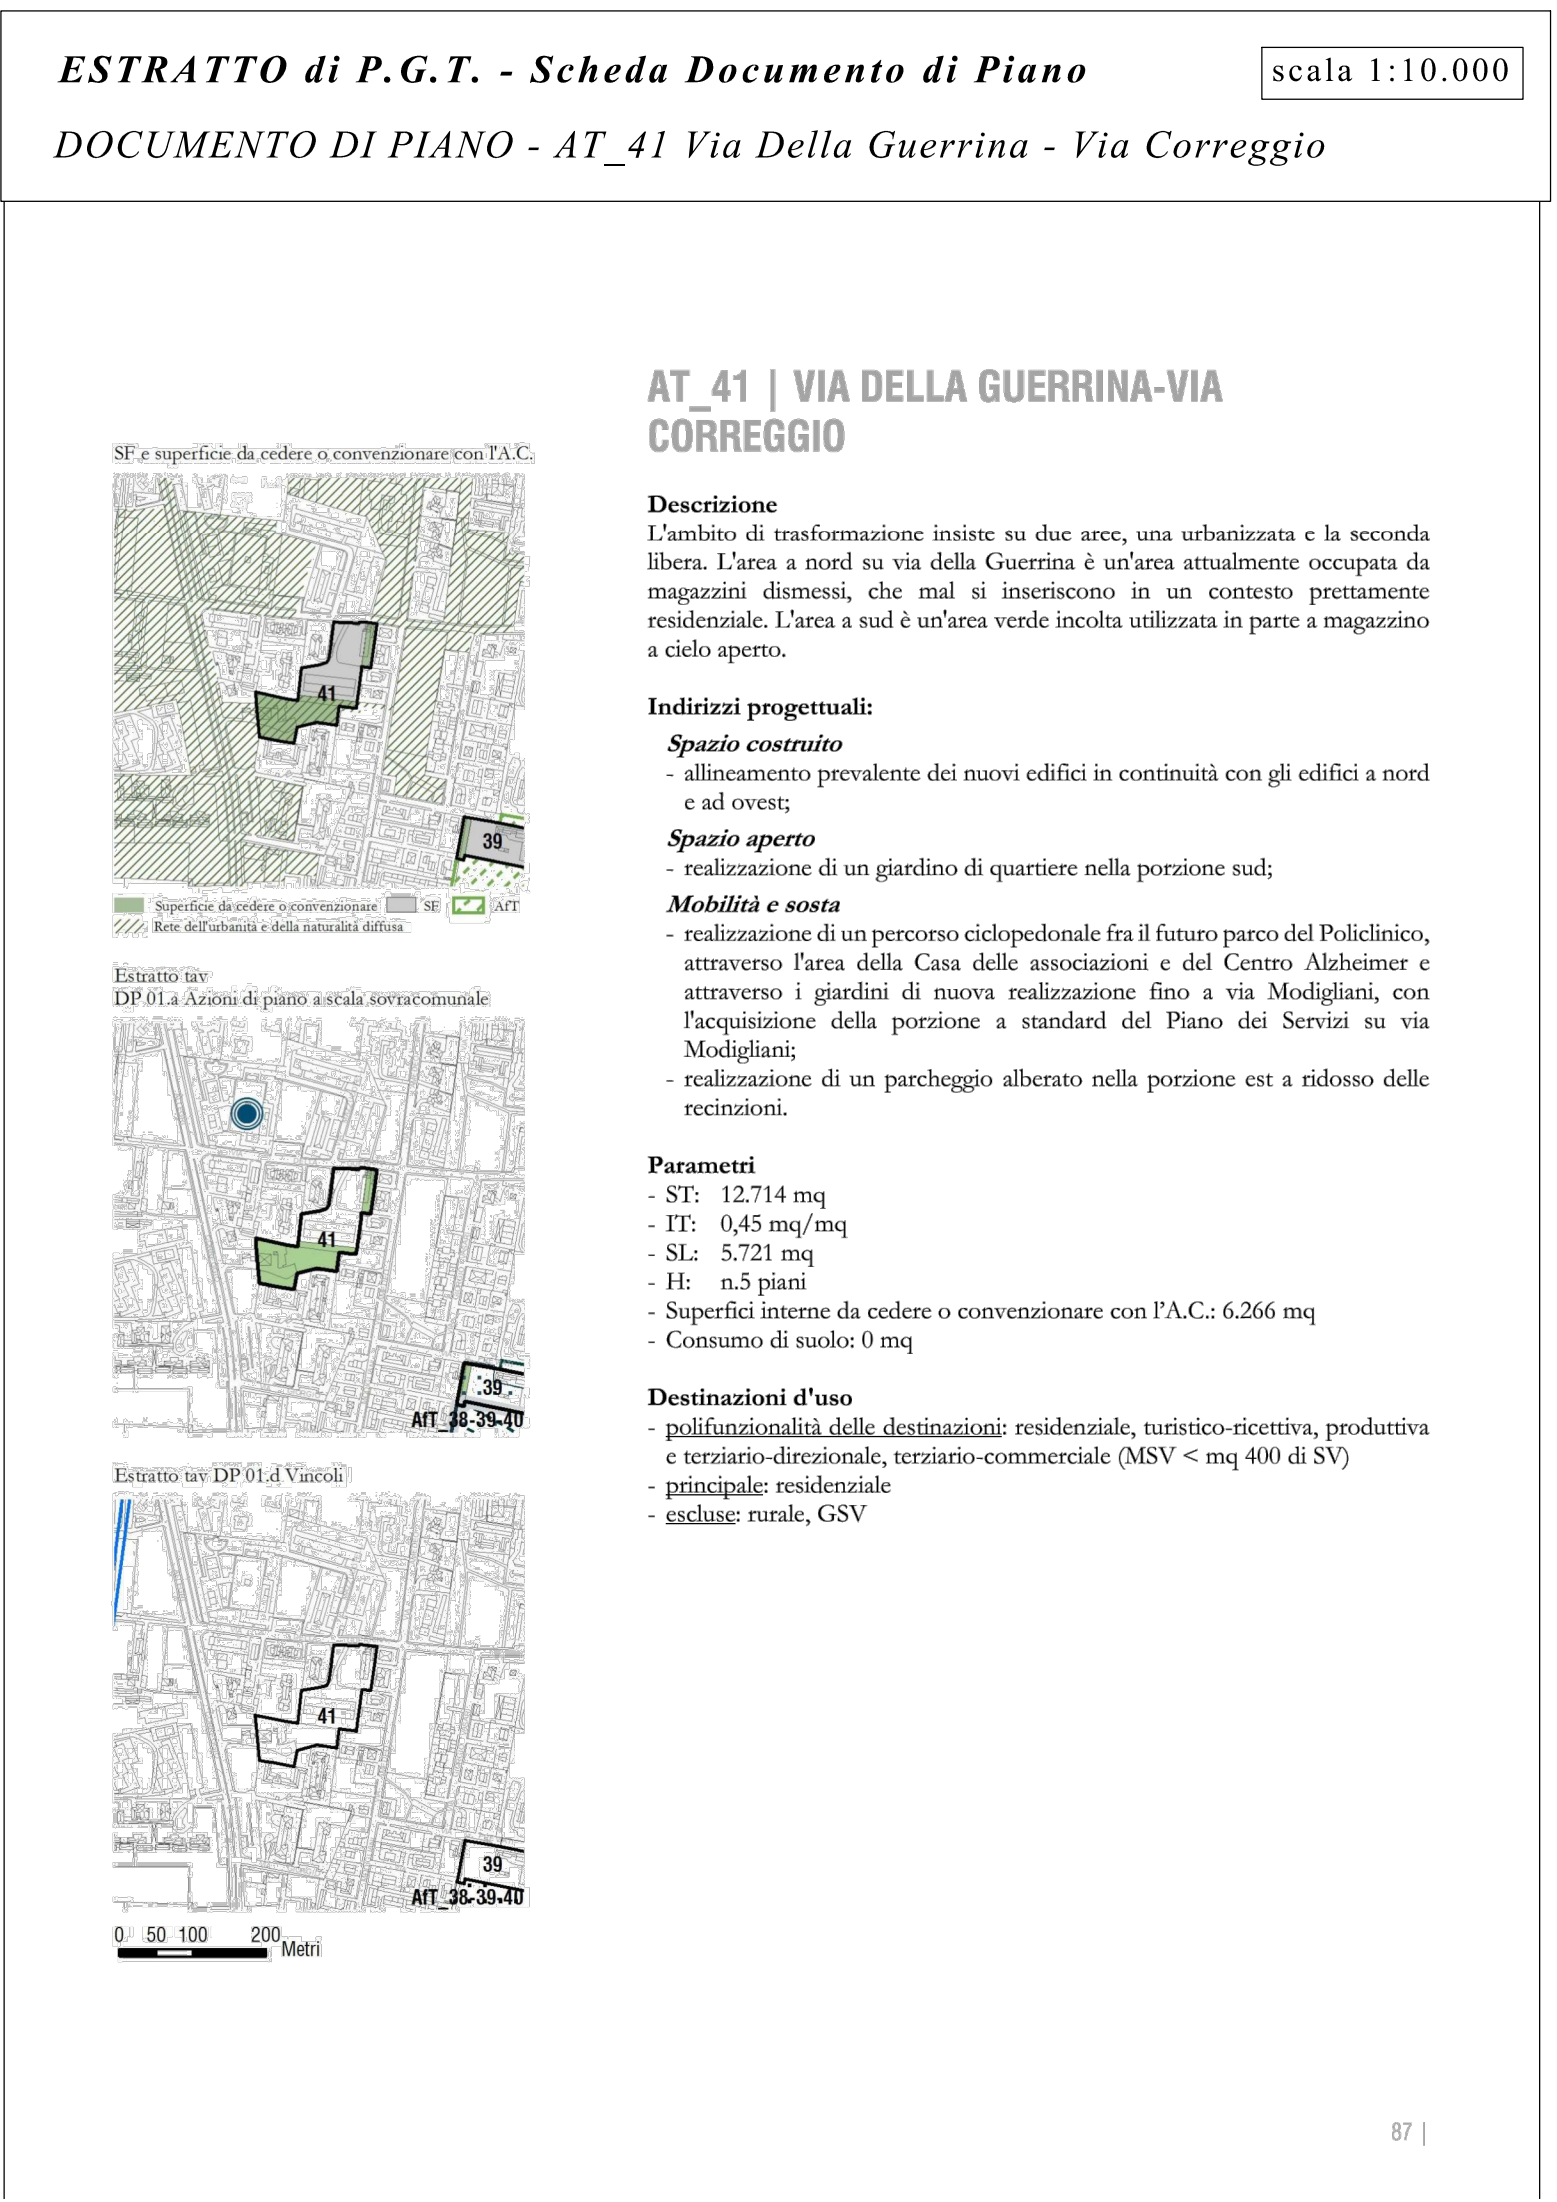


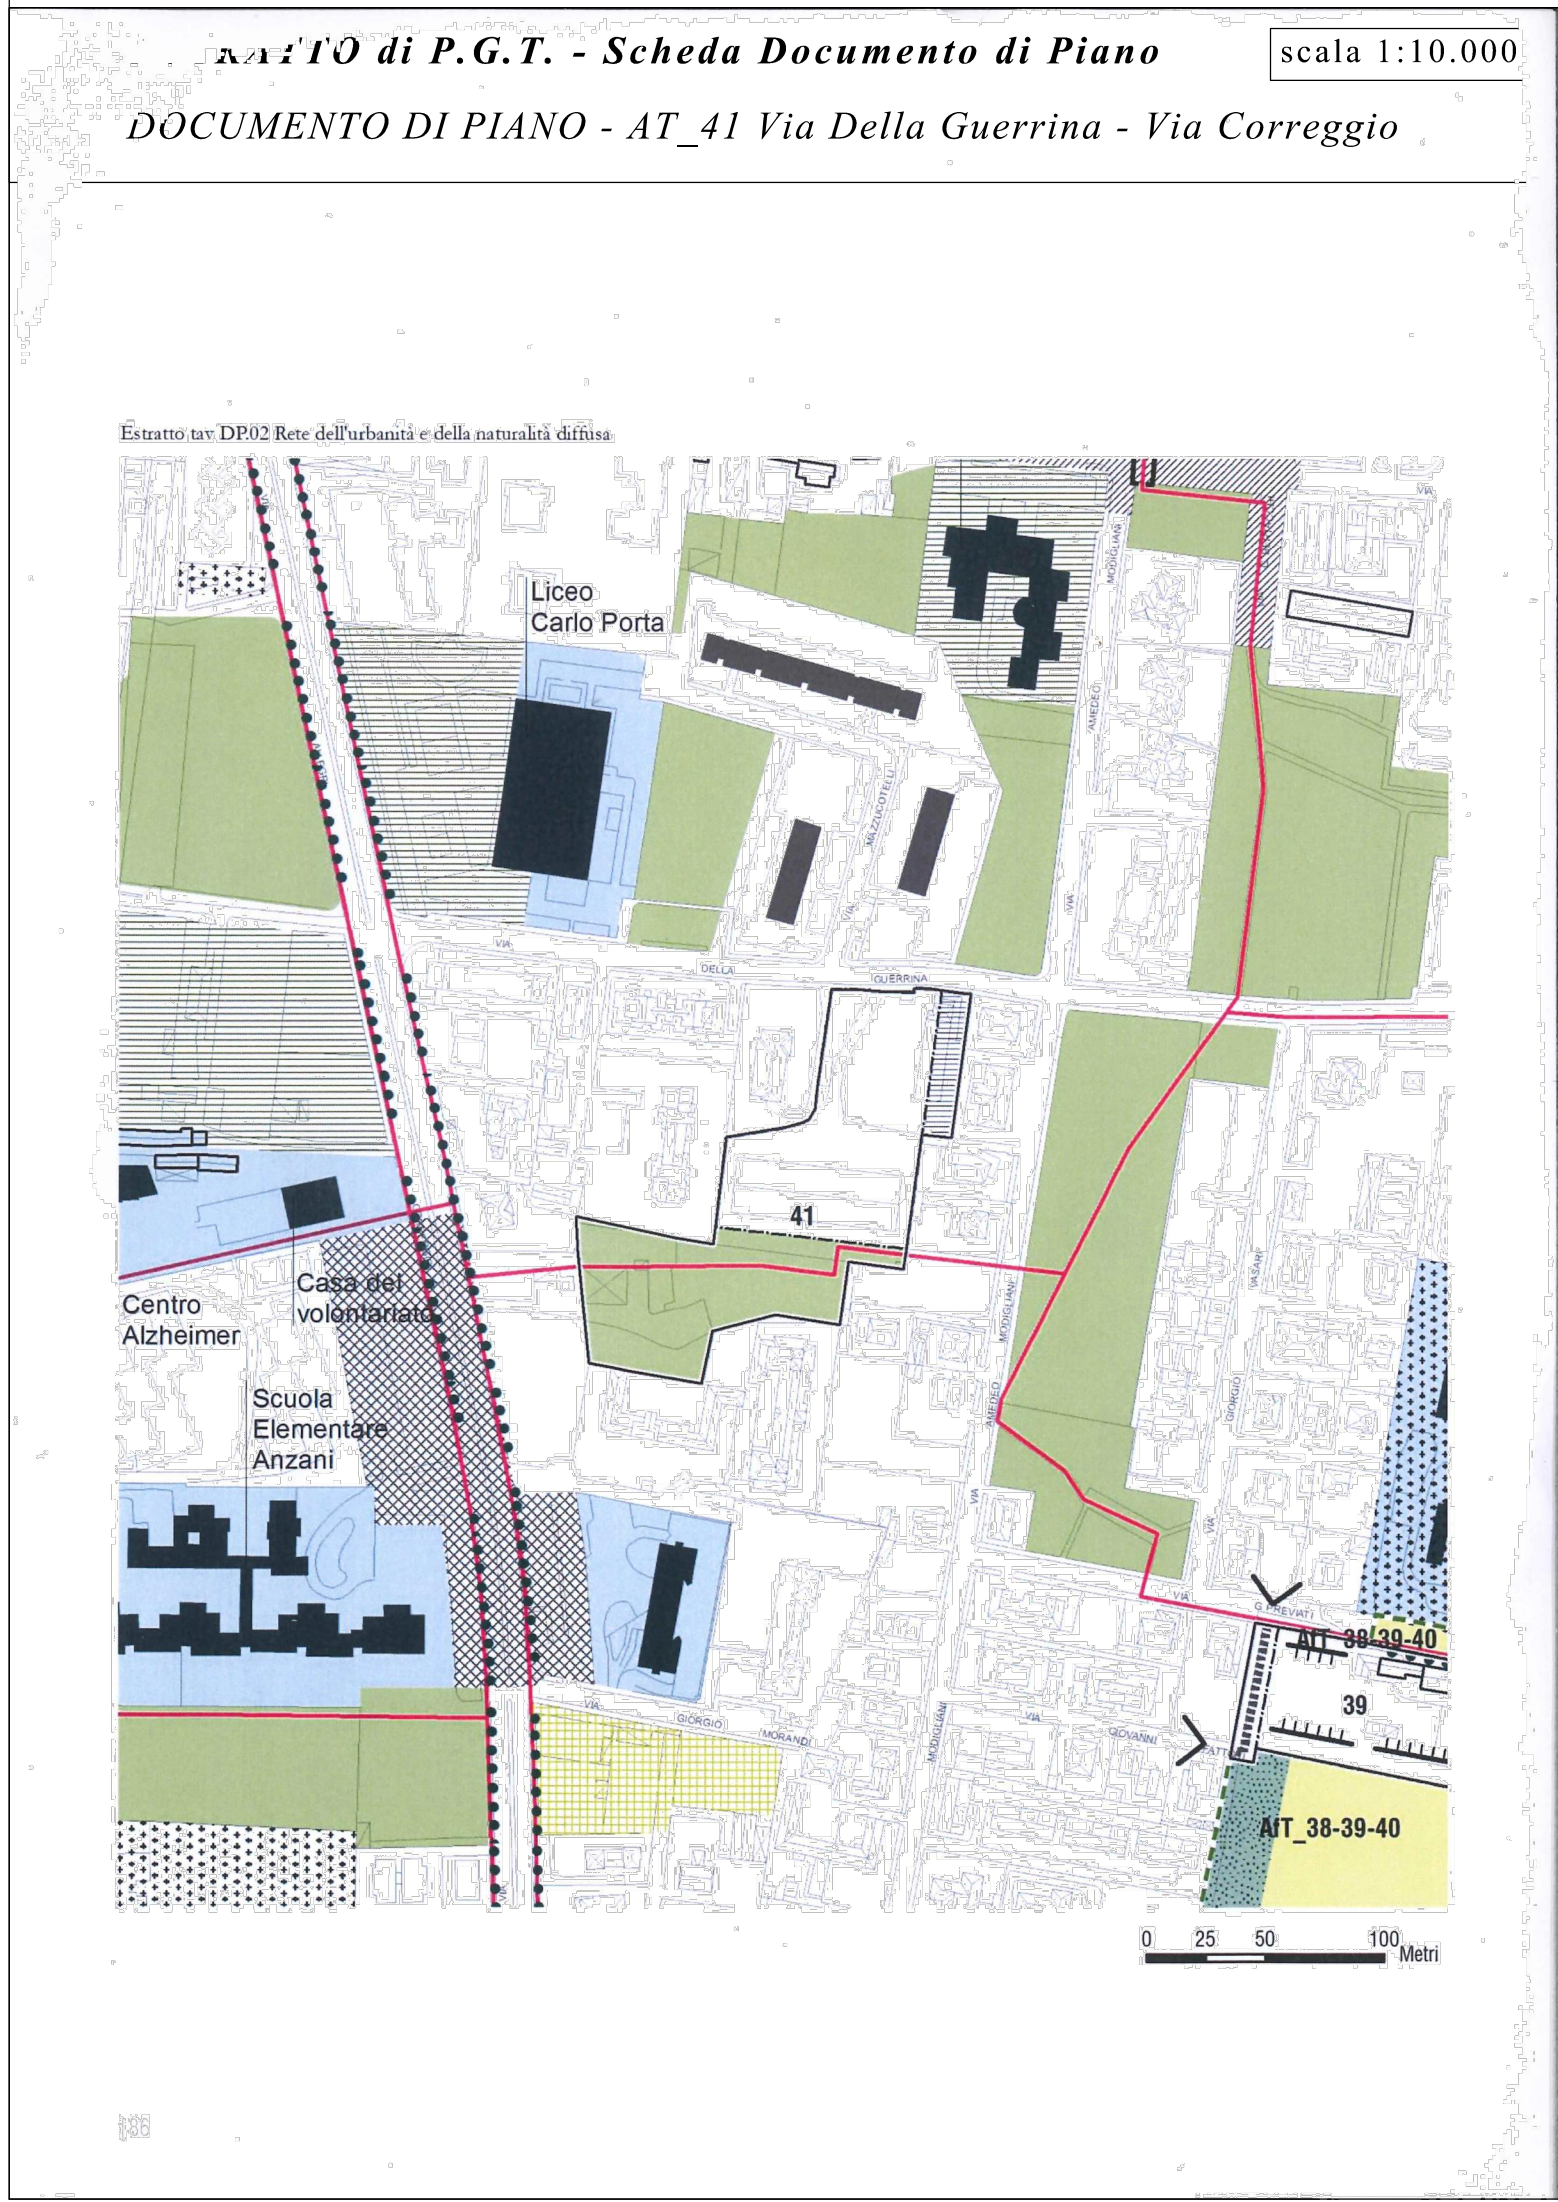

Legenda:

- Limite ambito AT41 per intero
- Limite ambito AT41 - STRALCIO FUNZIONALE 1
- Limite ambito AT41 - STRALCIO FUNZIONALE 2

ELENCO DELLE PROPRIETA' del PIANO ATTUATIVO STRALCIO 1

Proprietario	quota di possesso	identificativo catastale
Soc. Tulna s.r.l.	1/1	Fg. 33 Mapp. 198 parte Fg. 33 Mapp. 245 parte

Proprietario	Mappale
Comune di Monza	roggia Gallarana

----- Limite area ricadente nel Piano dei Servizi - Parcheggi MOB_c (art.12)

ELENCO DELLE PROPRIETA' ESTERNE ALL'AMBITO AT 41 e RICADENTI NEL PIANO DEI SERVIZI sempre di PROPRIETA' di TULNA Srl e COMPRESSE nel PIANO ATTUATIVO STRALCIO 1 e nella SOTTOSCRIVENDA CONVENZIONE

Proprietario	quota di possesso	identificativo catastale
Soc. Tulna s.r.l.	1/1	Fg. 33 Mapp. 198 parte Fg. 33 Mapp. 245 parte



PROPRIETA': Soc. TULNA S.r.l.	
PROGETTISTA: Architetto SILVIA L. PERONETTI n. iscrizione OAM 11625, Tel. 0299201740-3487479498 peronetti.architetti@gmail.com pec: peronetti.11625@oamilano.it	
COLLABORATORE: Geometra VALTER CARDINETTI n. iscrizione 2106, Tel. 3384029283 tecnici@cardinettieguarnieri.com pec: valter.cardinetti@geopec.it	SCALA: 1:500/1:2000 DATA: 15.02.2025 PROT. FILE:
INTERVENTO: AT_41 - via Della Guerrina e via Correggio	
TAVOLA: PIANO ATTUATIVO STRALCIO 1: ESTRATTI DI P.G.T. ESTRATTO DI MAPPA CON PROPRIETA'	TAV.4 PA STRALCIO 1