


SEZIONE BB'

N.B.: DS2 MINIMA 6 METRI SU TUTTO IL PERIMETRO DELL'EDIFICIO

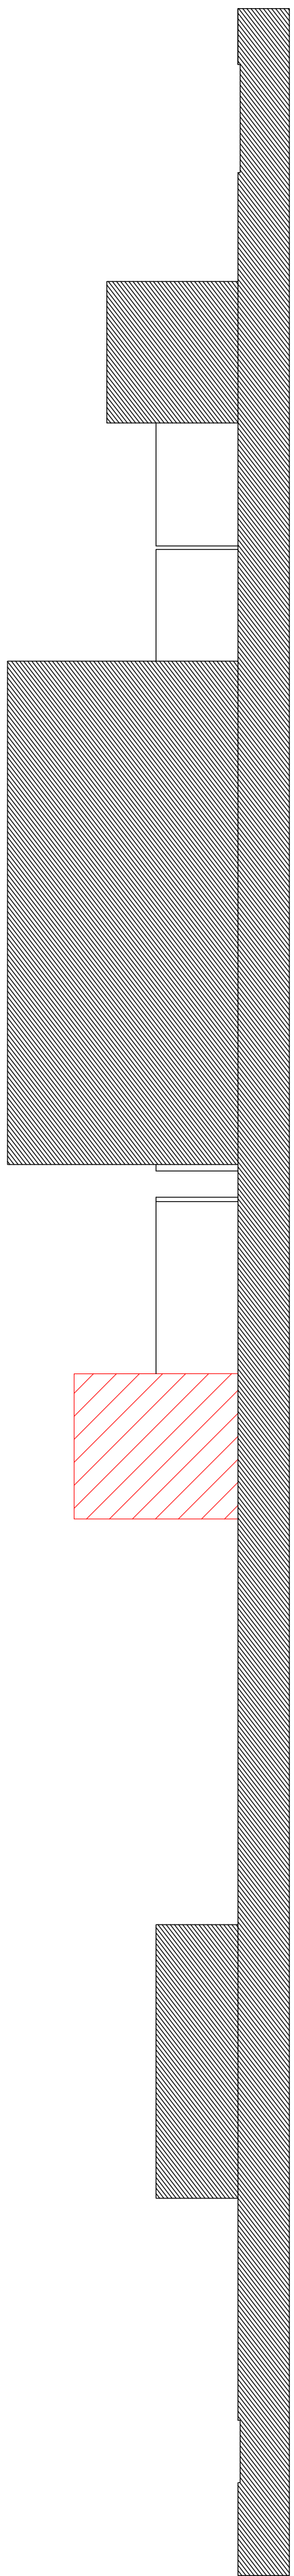

SEZIONE AA'



- Legenda:
- DS2
 - DS3
 - Limite ambito AT41 per intero
 - Limite ambito AT41 - Stralcio funzionale 1
 - Limite ambito AT41 - Stralcio funzionale 2
 - Limite area ricadente nel Piano dei Servizi - Parcheggi MOB_c (art.12)
 - Area esterna alla proprietà di TULNA Srl. che insiste sul sedime stradale - parte di 31 mq all'interno del PS e parte di 255 mq libera - Il tutto oggetto di opere di completamento del parcheggio 1 in progetto e parte delle opere a scomputo per totali 286 mq
 - Area B2 di proprietà TULNA S.r.l. esclusa dai conteggi e ceduta
 - Area da cedere al Comune adibita a Parcheggio pubblico
 - Area da cedere al Comune adibita a Verde di quartiere
 - Roggia dismessa esclusa dai conteggi
 - Area da cedere al Comune adibita a Pista ciclo-pedonale
 - Cabina E.N.E.L.

PROPRIETA':	Soc. TULNA S.r.l.	SCALA: 1:500 DATA: 15.04.2025 PROT. FILE:
PROGETTISTA:	architetto SILVIA L. PERONETTI n. iscrizione OAM 11625, Tel. 0299201740-3487479498 peronetti.architetti@gmail.com pec: peronetti.11625@oamilano.it	
COLLABORATORE:	Geom. VALTER CARDINETTI n. iscrizione 2106, Tel. 3384029283 tecnico@cardinettiequarnieri.com pec: valter.cardinetti@geopec.it	
INTERVENTO:	AT_41 - Via Della Guerrina e Via Correggio	
TAVOLA:	PIANO ATTUATIVO STRALCIO 1: SEZIONI SCHEMATICHE ALTEZZE EDIFICI CIRCOSTANTI	T.6.2 PA STRALCIO 1