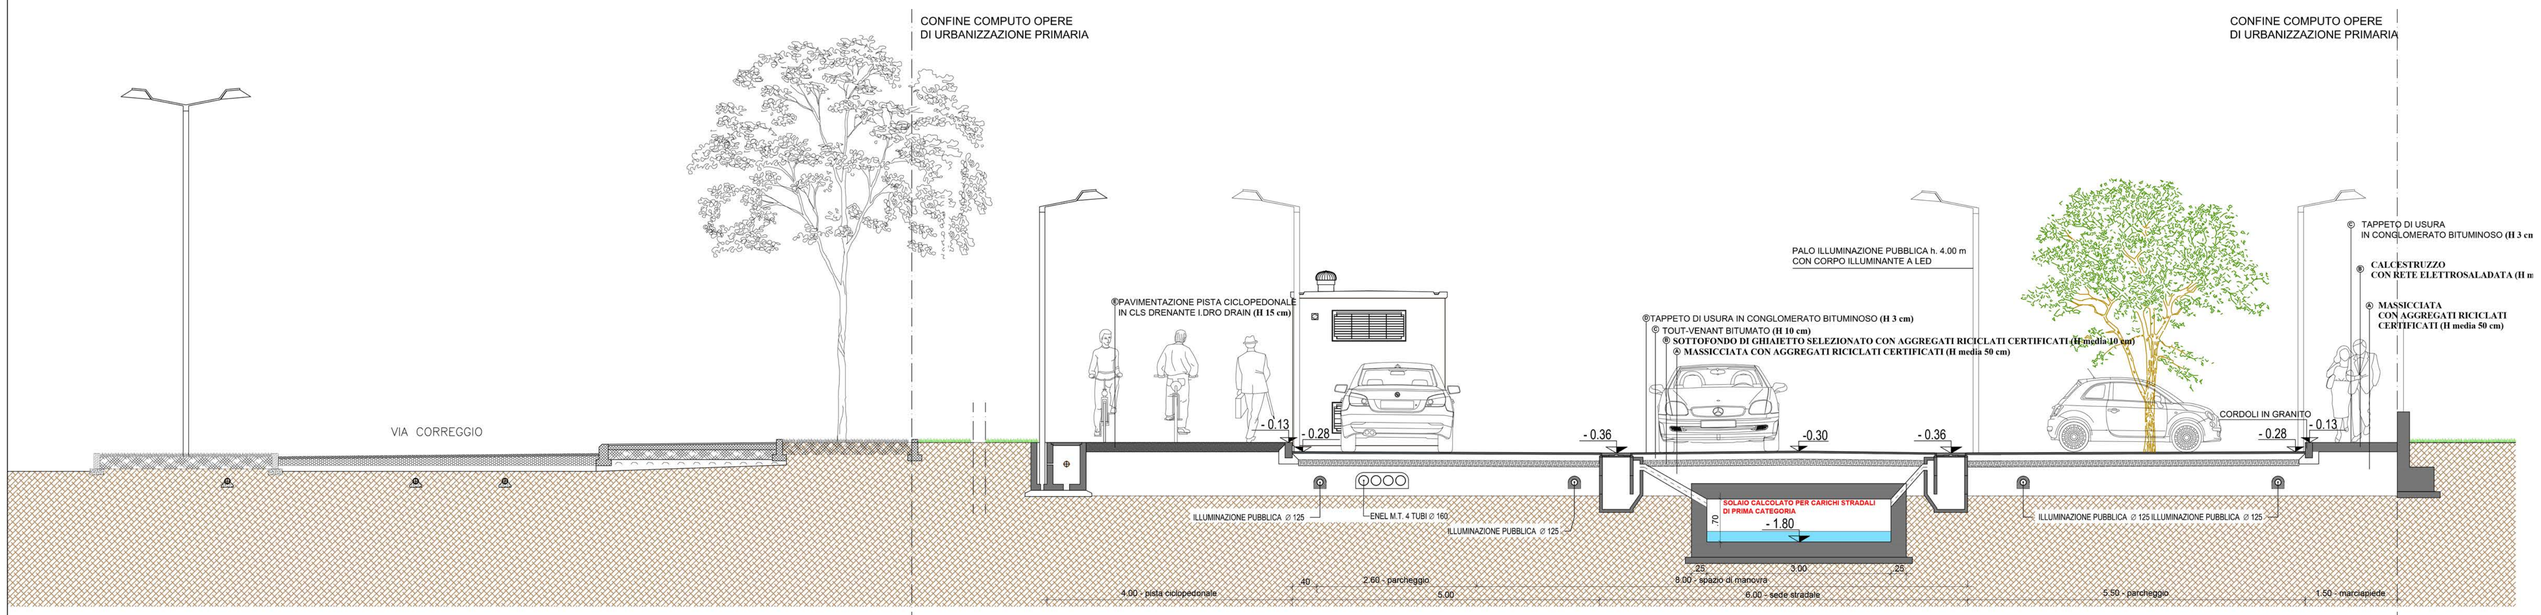

PROGETTO | SEZIONE A - A
TAV. 02 | scala 1:50

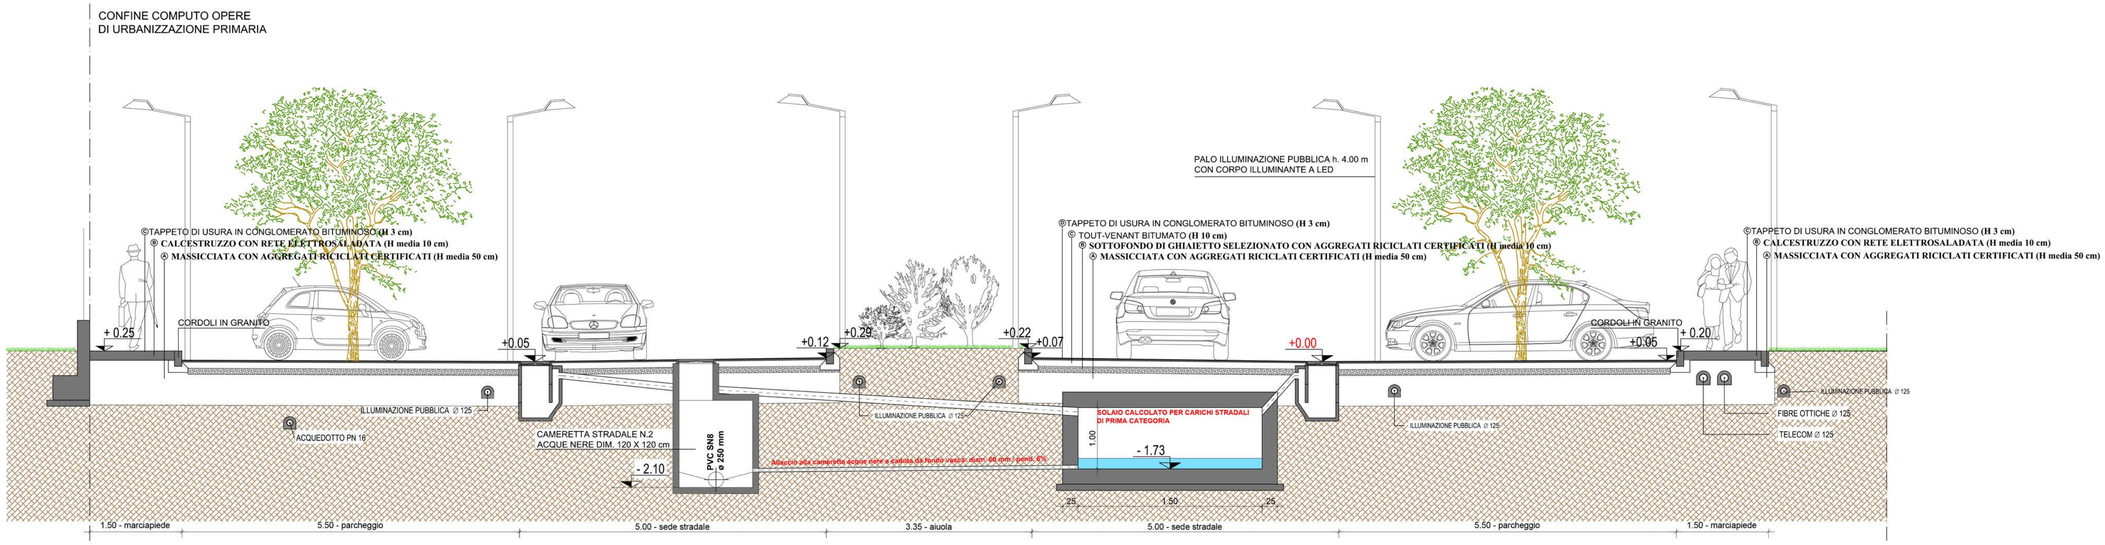

PROGETTO | SEZIONE B - B
TAV. 02 | scala 1:100

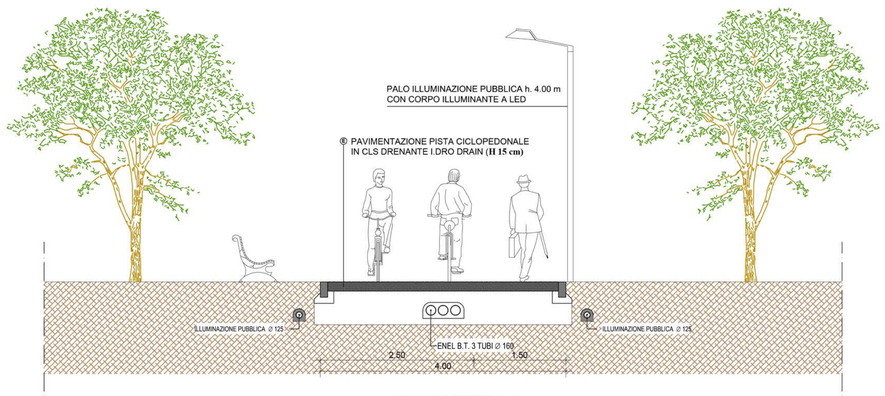

PROGETTO | SEZIONE C - C
TAV. 02 | scala 1:100

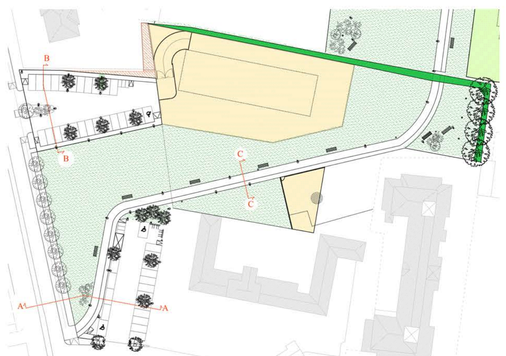

KEYPLAN

PROPRIETA':	Soc. TULNA s.s.
PROGETTISTA:	Architetto SILVIA L. PERONETTI n. iscrizione OAM 11625, Tel 0299201740–3487479498 peronetti.architetti@gmail.com pec: peronetti.11625@oamilano.it
COLLABORATORE:	Geometra VALTER CARDINETTI n. iscrizione 2106, Tel 3384029283 tecnici@cardinettieguarnieri.com pec: valter.cardinetti@geopec.it
SCALA:	1:100 1:250
DATA:	25.08.2025
PROT.	
FILE:	
INTERVENTO:	AT_41 – Via Della Guerrina e Via Correggio
TAVOLA:	PIANO ATTUATIVO STRALCIO 1: PLANIMETRIA SOTTOSERVIZI OPERE DI URBANIZZAZIONE
	T.6.5AGG PA STRALCIO 1