


PIANTA

SEZIONE 1-1

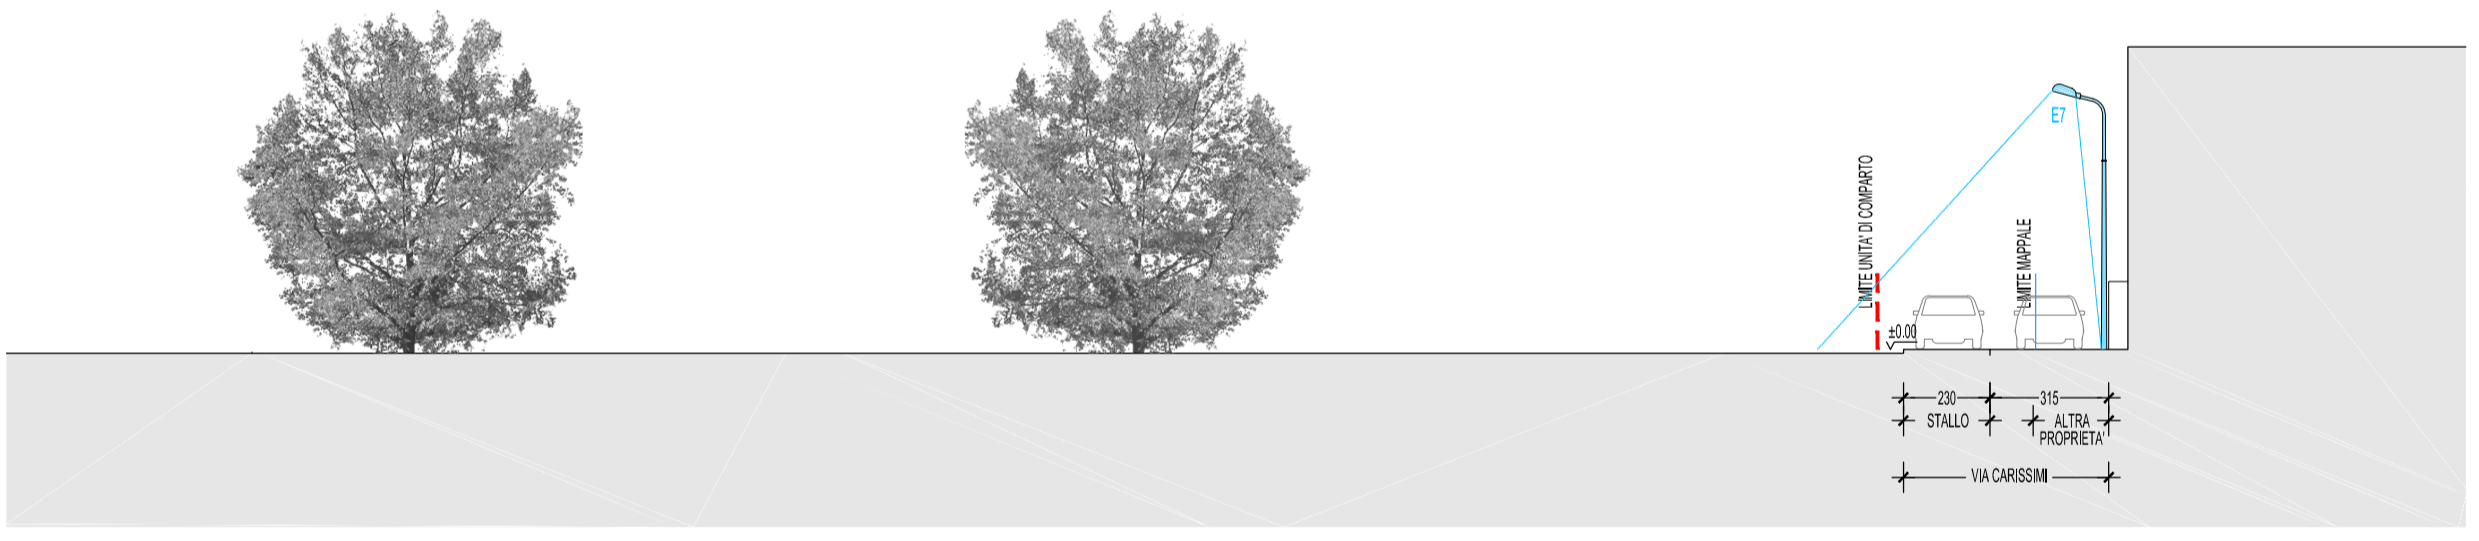

SEZIONE 2-2



SEZIONE 3-3



TERRENO VIA CARISSIMI / VIA BOITO

- AREA D'INTERVENTO
- LIMITE MAPPALE PROPRIETA' DELL'ATTUATORE
- AREE A VERDE IN CESSIONE
- AREA ASPALTATA IN CESSIONE
- AREA ASPALTATA, ALTRE PROPRIETA'
- QUOTA ALTIMETRICA
- PARCHEGGI A RASO ESISTENTI
- SU AREA PUBBLICA
- SU AREA PRIVATA
- ALBERATURE ESISTENTI
- PR PRUNUS DOMESTICA
- PRUNUS SPINOSA
- PRN PRUNUS SEROTINA
- PN POPULUS NIGRA
- JR JUGLANS REGIA
- FE FRAXINUS EXCELSIOR
- AP ACER PSEUDOPLANIFOLIUS
- AP ACER CAMPESTRE
- EJ ERIBOTRYA JAPONICA
- RP ROBINA PSEUDOCACIACA
- AA ALANTRIS ALTESIBIA
- FC FICUS CARICA
- DA DA ELIMINARE
- ALBERI MORTI
- SELEZIONE TECNICA
- SIERI / ARBUSTI
- CA CORULUS AVELLANA
- PL PRUNUS LAUROCERASUS
- PH PRUNUS SPINOSA
- LJ LIGUSTRUM JAPONICUM
- LN LAURUS NOBILIS
- E1 H 7 MT ESISTENTI
- E10 H 10 MT ESISTENTI
- CIRC 40/0.5 RETE FOGNARIA ESISTENTE

- AREA DI CANTIERE MS - MANUFATTO BOITO IN PREVISIONE
- MM - AREA DI ESPROPRIO 321 MQ
- MM - AREA DI OCCUPAZIONE TEMPORANEA 1.135 MQ



Comune di MONZA
 Ufficio Urbanistica Operativa
 Piazza Trento e Trieste - 20900 Monza (MB)

Oggetto:
INTERVENTO AD USO RESIDENZIALE VIA CARISSIMI VIA BOITO
 UNITA' DI COMPARTO 2 AREA C
 Via Carissimi angolo via Boito - Monza (MB)

PROPOSTA PIANO ATTUATIVO

Operatori:

Consorzio volontario "Carissimi"
 Amministratore unico: Sig. Gianandrea Oltoni
 Sede legale: Via Carovù 2 - 20900 Monza (MB)

Progettazione architettonica:

arch. Matteo Caravatti, Chiara Gugliotta
 caravatti_caravatti architetti
 Piazza S. Paolo 4 - 20900 Monza (MB) T +39 039 327425 e-mail: matteo@caravatti.it / chiara@caravatti.it

PROGETTO ARCHITETTONICO

TITOLO:
STATO DI FATTO. OPERE DI URBANIZZAZIONE
PIANTA e SEZIONI

commesso
 CRS_07/2020
 data
 novembre 2024

elaborato
A0.09.1
 scala
 1:200

descrizione	data	revisore

A termini di legge sono vietate le riproduzioni anche parziali non preventivamente autorizzate