

FOTO 01.
VIA BOITO


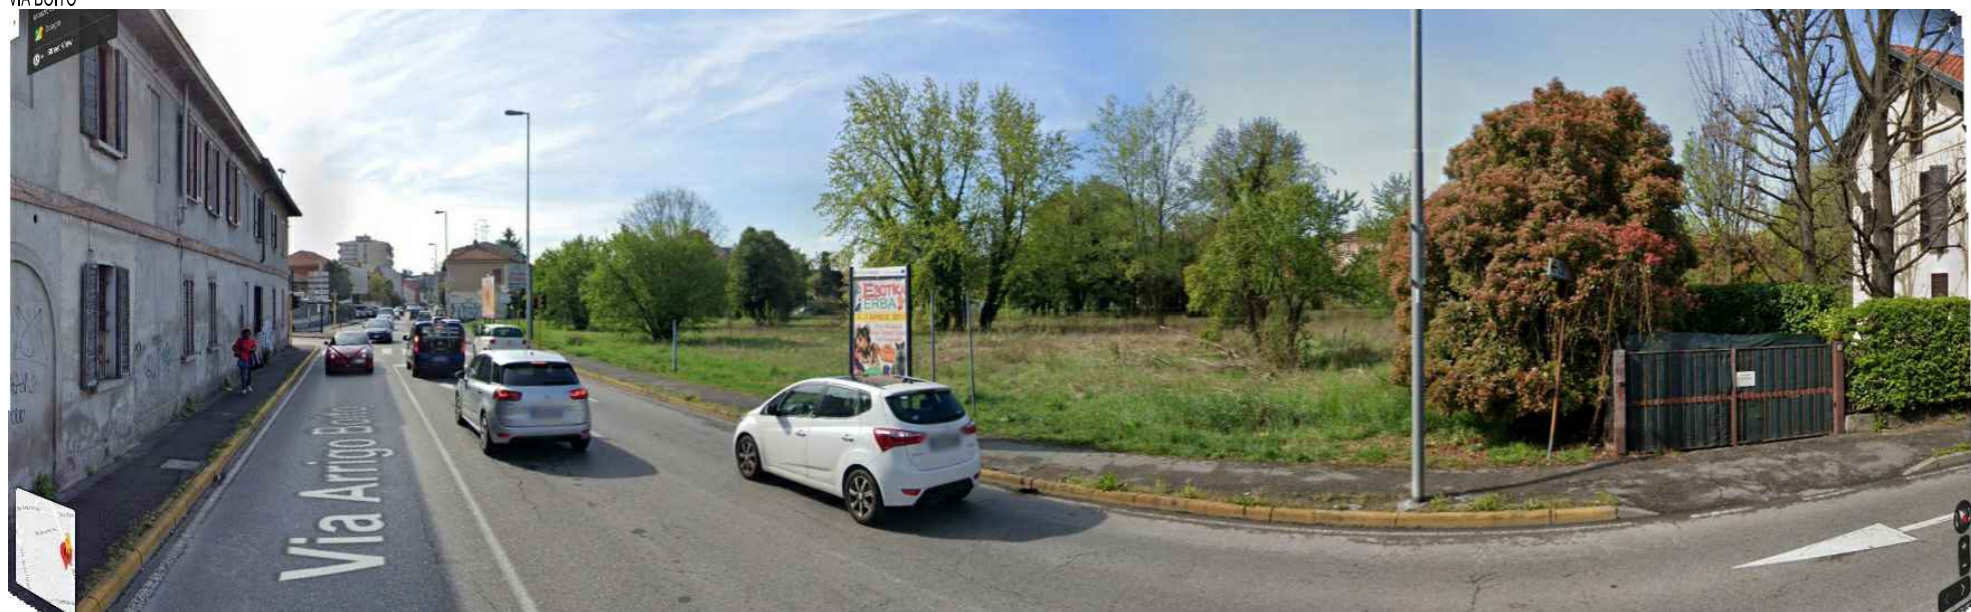


FOTO 02.
VIA CARISSIMI ANGOLO VIA BOITO



FOTO 03.
VIA CARISSIMI

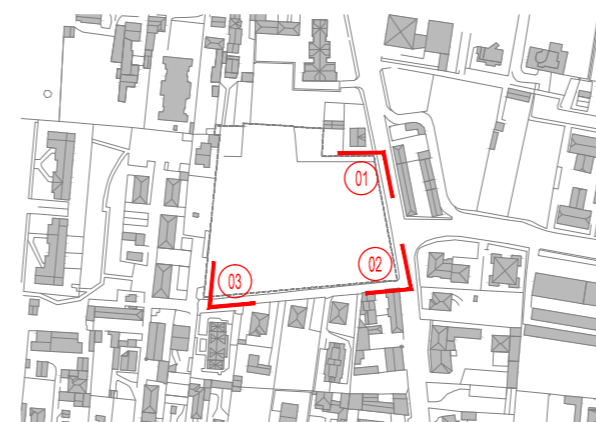

Comune di MONZA
Ufficio Urbanistica Operativa
Piazza Trento e Trieste - 20900 Monza (MB)

Oggetto:
INTERVENTO AD USO RESIDENZIALE VIA CARISSIMI VIA BOITO
UNITA' DI COMPARTO 2 AREA C
Via Carissimi angolo via Boito - Monza (MB)

PROPOSTA PIANO ATTUATIVO

Operatore:

Consorzio volontario "Carissimi"
Amministratore unico: Sig. Gianandrea Oldoni
Sede legale: Via Cavour 2 - 20900 Monza (MB)

Progettazione architettonica:

arch. Matteo Caravatti, Chiara Gugliotta
caravatti_caravatti architetti
Piazza S. Paolo 4 - 20900 Monza (MB) T +39 039 327425 e-mail: matteo@caravatti.it / chiara@caravatti.it

PROGETTO ARCHITETTONICO

Titolo:
STATO DI FATTO.
RILIEVO FOTOGRAFICO

commessa
CRS_07/2020

data
ottobre 2023

elaborato
A0.07
scala
-

	descrizione	data	revisore



A termini di legge sono vietate le riproduzioni anche parziali non preventivamente autorizzate