



**Comune di MONZA**  
 Ufficio Urbanistica Operativa  
 Piazza Trento e Trieste - 20900 Monza (MB)

Oggetto:  
 INTERVENTO AD USO RESIDENZIALE VIA CARISSIMI VIA BOITO  
 UNITA' DI COMPARTO 2 AREA C  
 Via Carissimi angolo via Boito - Monza (MB)

## PROPOSTA PIANO ATTUATIVO

Operatore:

Consorzio volontario "Carissimi"  
 Amministratore unico: Sig. Gianandrea Oldoni  
 Sede legale: Via Cavour 2 - 20900 Monza (MB)

Progettazione architettonica:

arch. Matteo Caravatti, Chiara Gugliotta  
 caravatti\_caravatti architetti  
 Piazza S. Paolo 4 - 20900 Monza (MB) T +39 039 327425 e-mail: matteo@caravatti.it / chiara@caravatti.it

### PROGETTO ARCHITETTONICO


Titolo:  
**PROGETTO. INQUADRAMENTO TERRITORIALE  
 ALTEZZA EDIFICI AL CONTORNO**

commessa  
 CRS\_07/2020

data  
 ottobre 2023

	descrizione	data	revisore
Rev.01		29.07.2024	MC

A termini di legge sono vietate le riproduzioni anche parziali non preventivamente autorizzate

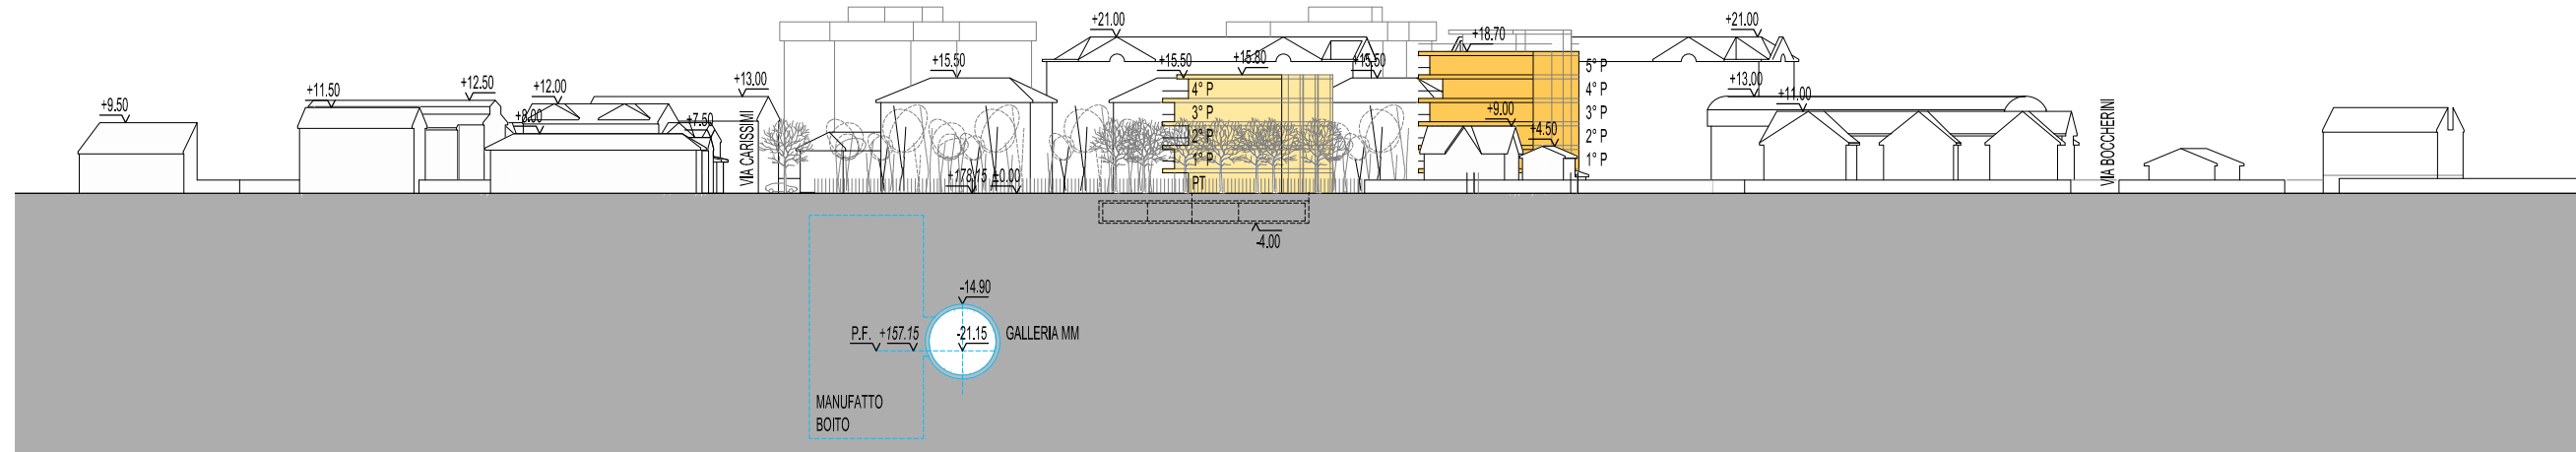

1. PROFILI ALTIMETRICI EST LUNGO VIA BOITO



2. PROFILI ALTIMETRICI SUD LUNGO VIA CARISSIMI

PREVISIONE MM5

