



**Comune di MONZA**  
Ufficio Urbanistica Operativa  
Piazza Trento e Trieste - 20900 Monza (MB)

Oggetto:  
INTERVENTO AD USO RESIDENZIALE VIA CARISSIMI VIA BOITO  
UNITA' DI COMPARTO 2 AREA C  
Via Carissimi angolo via Boito - Monza (MB)


## PROPOSTA PIANO ATTUATIVO

Operatore:



Consorzio volontario "Carissimi"  
Amministratore unico: Sig. Gianandrea Oldoni  
Sede legale: Via Cavour 2 - 20900 Monza (MB)

Progettazione architettonica:

arch. Matteo Caravatti, Chiara Gugliotta  
caravatti\_caravatti architetti  
Piazza S. Paolo 4 - 20900 Monza (MB) T +39 039 327425 e-mail: matteo@caravatti.it / chiara@caravatti.it

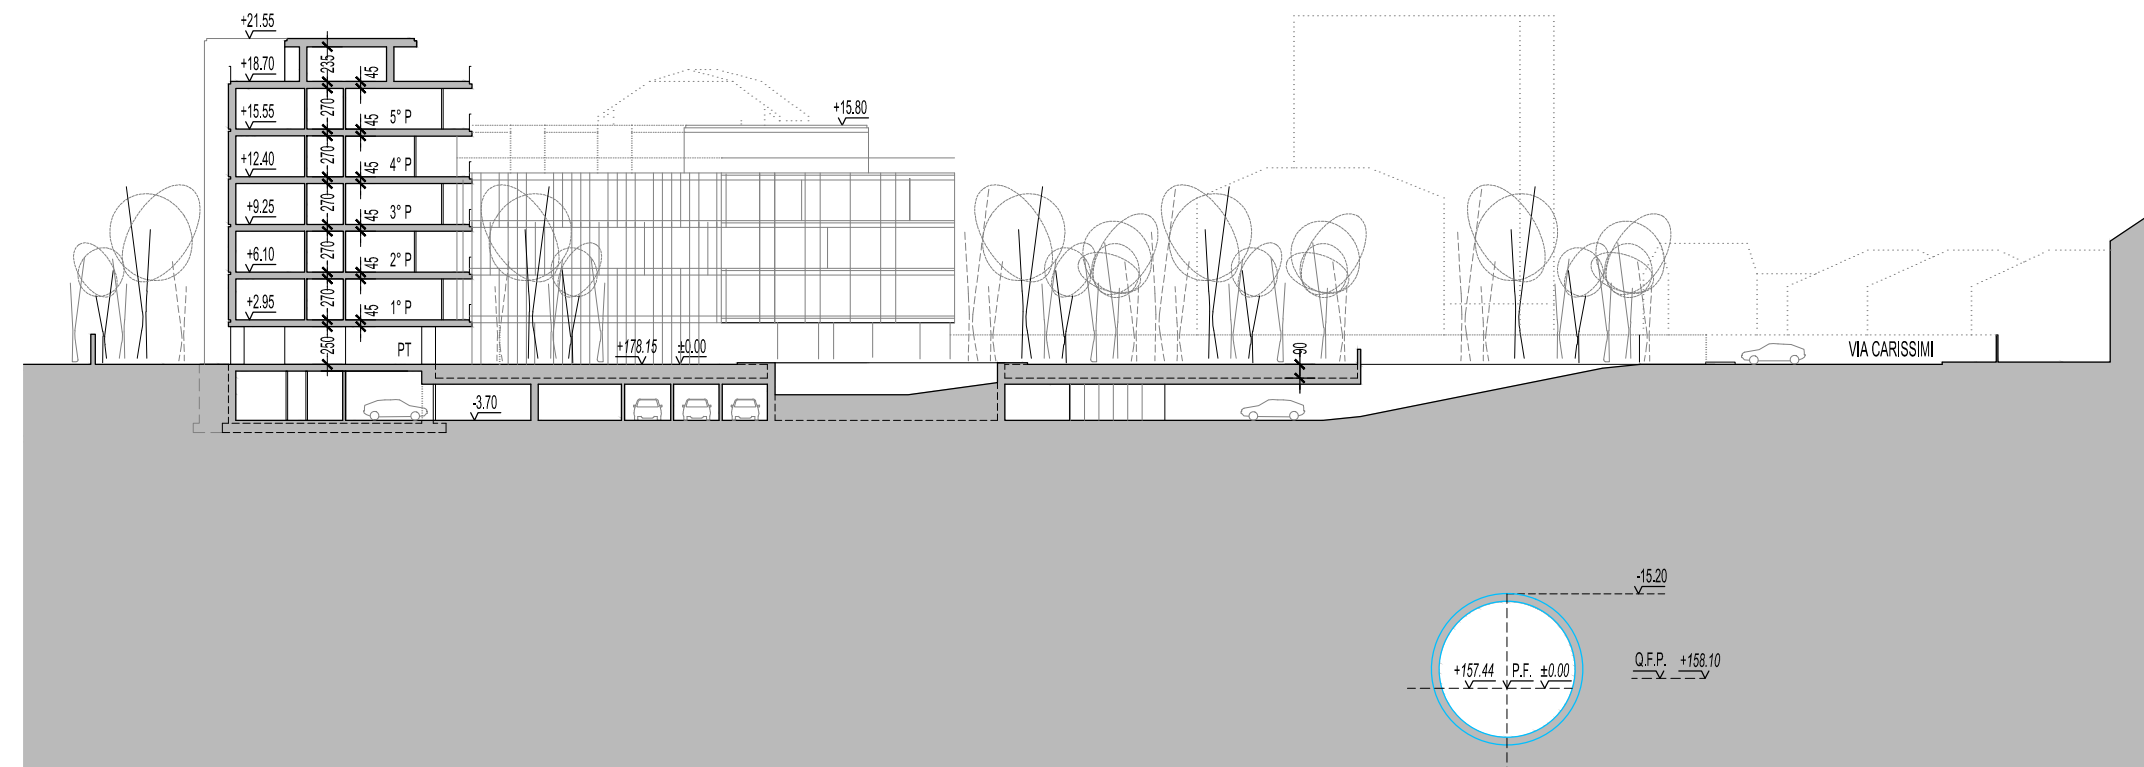

PREVISIONE MM5

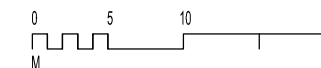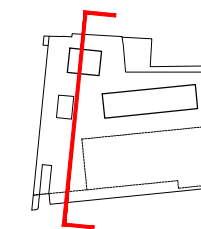

## PROGETTO ARCHITETTONICO

Titolo:

## PROGETTO. SEZIONE TRASVERSALE

commessa  
CRS\_07/2020

data  
ottobre 2023

descrizione	data	revisore
Rev.01	29.07.2024	MC

A termini di legge sono vietate le riproduzioni anche parziali non preventivamente autorizzate

elaborato  
**A1.03**  
scala  
1:500