



Comune di MONZA
Ufficio Urbanistica Operativa
Piazza Trento e Trieste - 20900 Monza (MB)

Oggetto:
INTERVENTO AD USO RESIDENZIALE VIA CARISSIMI VIA BOITO
UNITA' DI COMPARTO 2 AREA C
Via Carissimi angolo via Boito - Monza (MB)

PROPOSTA PIANO ATTUATIVO

Operatore:

Consorzio volontario "Carissimi"

Amministratore unico: Sig. Gianandrea Oldoni
Sede legale: Via Cavour 2 - 20900 Monza (MB)

Progettazione architettonica:

arch. Matteo Caravatti, Chiara Gugliotta
caravatti_caravatti architetti

Piazza S. Paolo 4 - 20900 Monza (MB) T +39 039 327425 e-mail: matteo@caravatti.it / chiara@caravatti.it

PROGETTO ARCHITETTONICO

Titolo:

PROGETTO.
MODELLO D'INSERIMENTO. VISTA ZENITALE 01

commessa
CRS_07/2020

data
ottobre 2023

elaborato


A1.04.1

scala


1:1000

	descrizione	data	revisore
Rev.01		29.07.2024	MC

A termini di legge sono vietate le riproduzioni anche parziali non preventivamente autorizzate

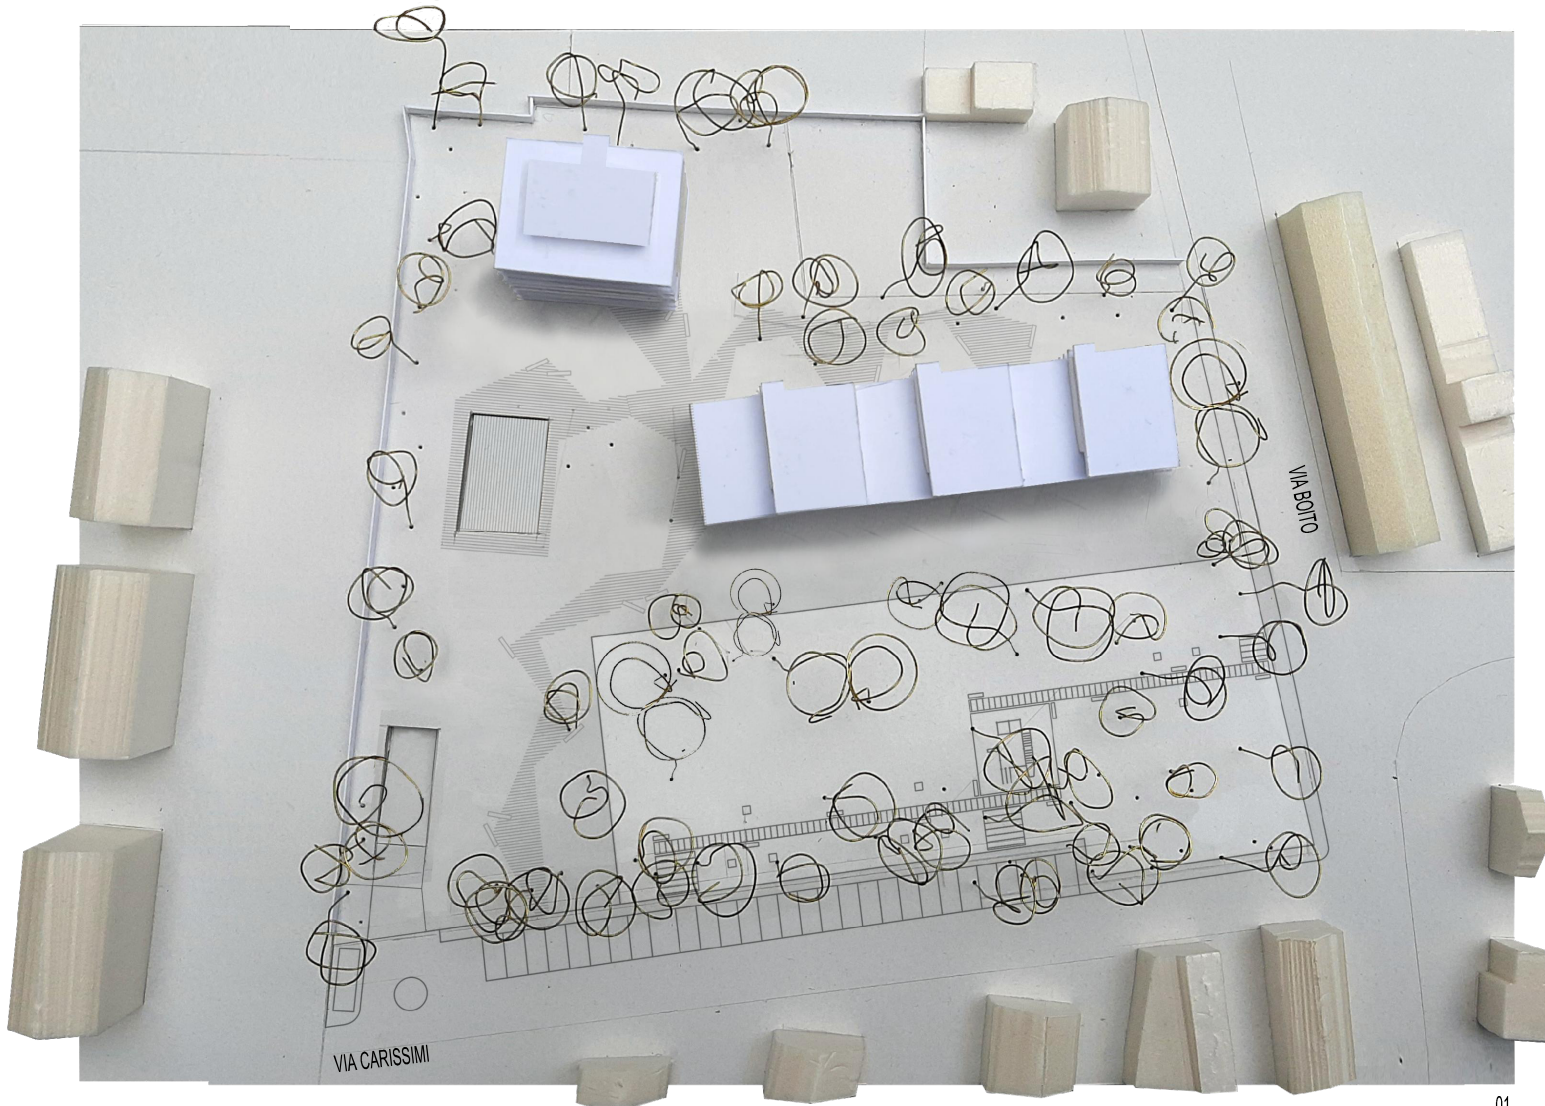

01

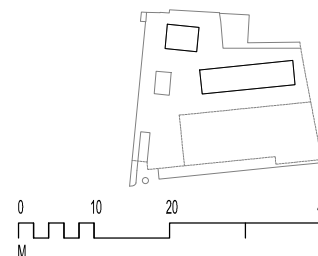



Comune di MONZA
Ufficio Urbanistica Operativa
Piazza Trento e Trieste - 20900 Monza (MB)

Oggetto:
INTERVENTO AD USO RESIDENZIALE VIA CARISSIMI VIA BOITO
UNITA' DI COMPARTO 2 AREA C
Via Carissimi angolo via Boito - Monza (MB)

PROPOSTA PIANO ATTUATIVO

Operatore:


Consorzio volontario "Carissimi"

Amministratore unico: Sig. Gianandrea Oldoni
Sede legale: Via Cavour 2 - 20900 Monza (MB)

Progettazione architettonica:

arch. Matteo Caravatti, Chiara Gugliotta
caravatti_caravatti architetti

Piazza S. Paolo 4 - 20900 Monza (MB) T +39 039 327425 e-mail: matteo@caravatti.it / chiara@caravatti.it

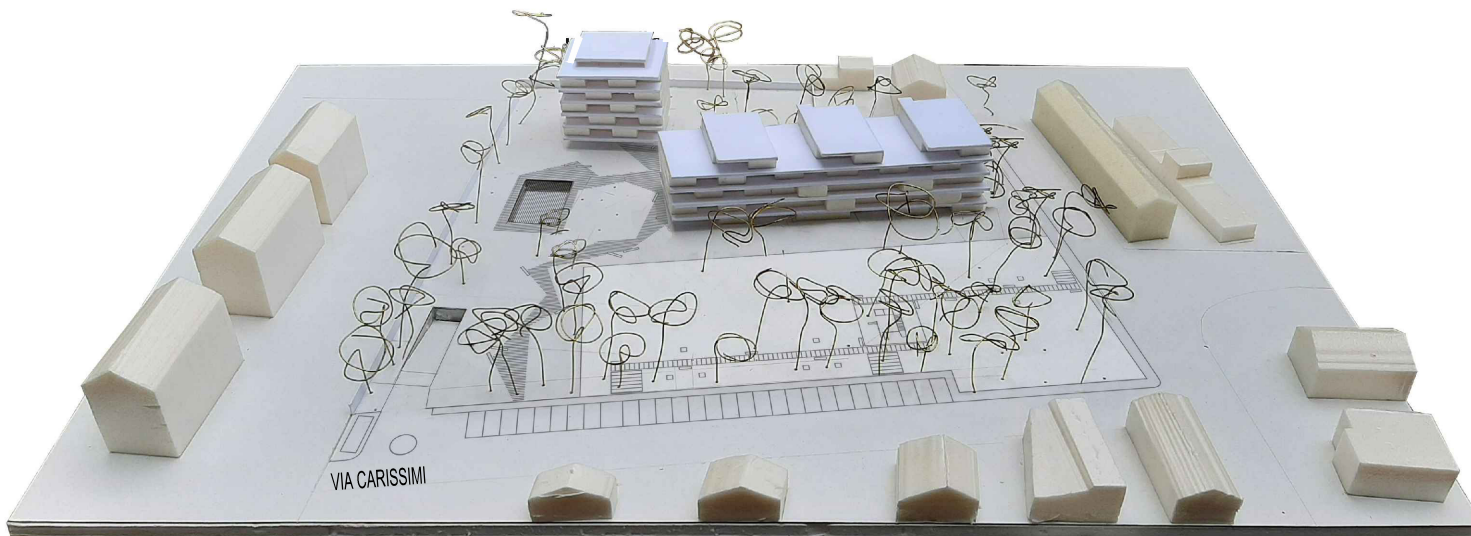

02

PROGETTO ARCHITETTONICO

Titolo:

**PROGETTO.
MODELLO D'INSERIMENTO. VISTA 02**

commessa
CRS_07/2020

data
ottobre 2023


elaborato




A1.04.2
scala

-

	descrizione	data	revisore
Rev.01		29.07.2024	MC

A termini di legge sono vietate le riproduzioni anche parziali non preventivamente autorizzate

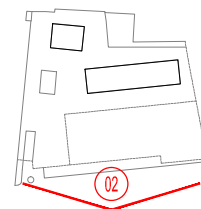

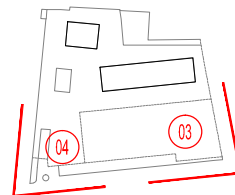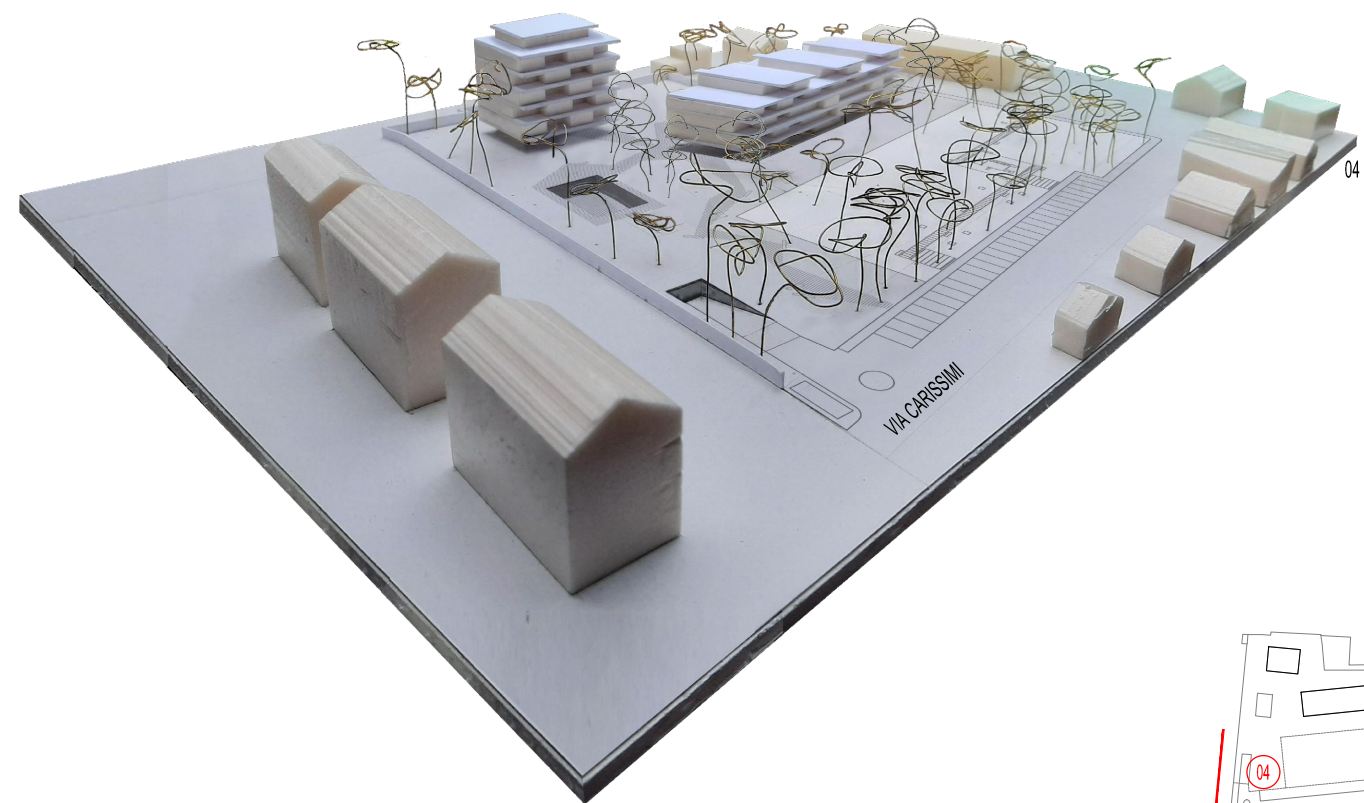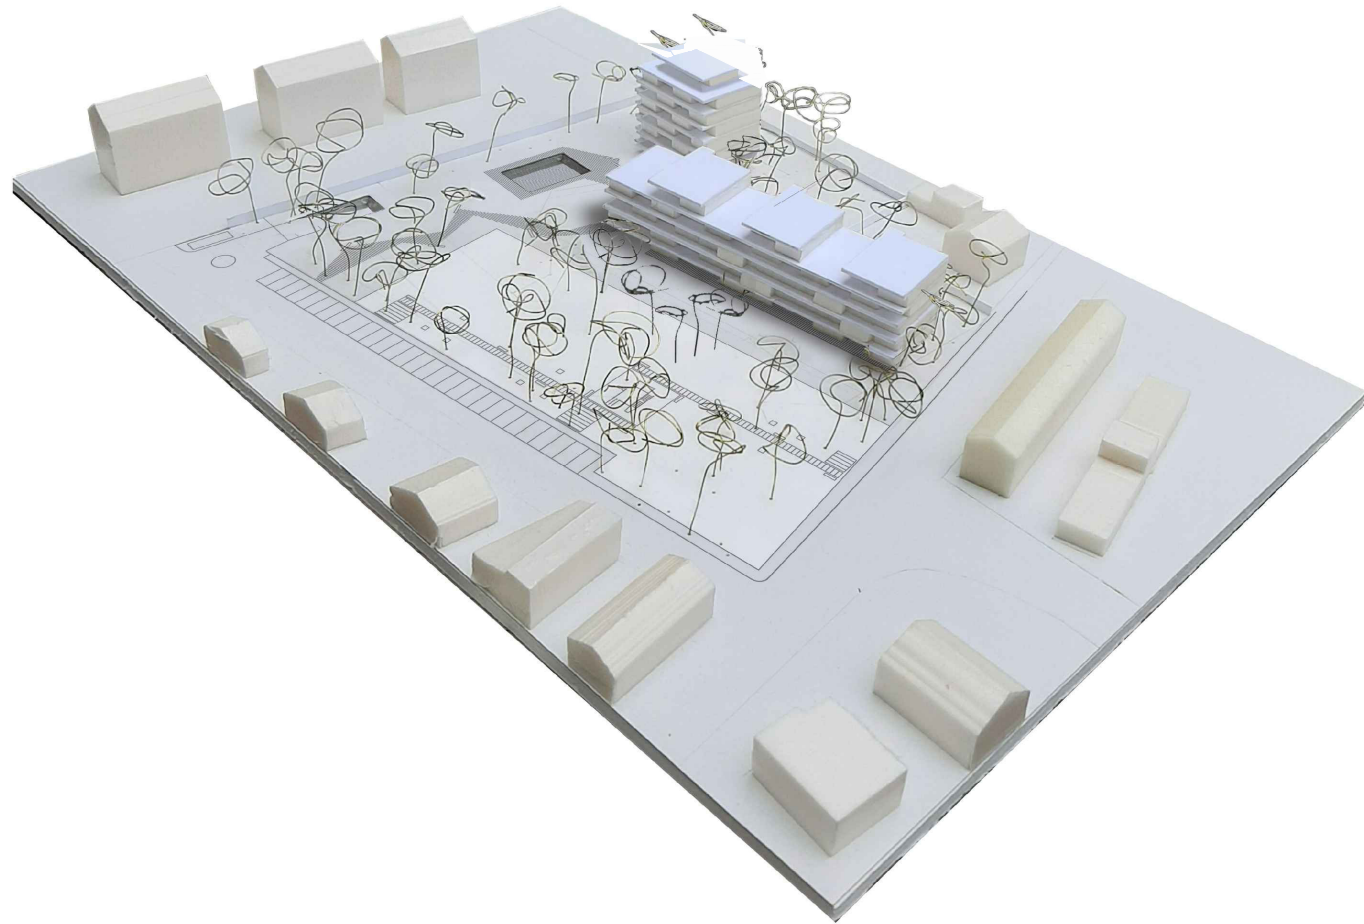

Comune di MONZA
 Ufficio Urbanistica Operativa
 Piazza Trento e Trieste - 20900 Monza (MB)

Oggetto:
 INTERVENTO AD USO RESIDENZIALE VIA CARISSIMI VIA BOITO
 UNITA' DI COMPARTO 2 AREA C
 Via Carissimi angolo via Boito - Monza (MB)

PROPOSTA PIANO ATTUATIVO

Operatore:

Consorzio volontario "Carissimi"

Amministratore unico: Sig. Gianandrea Oldoni
 Sede legale: Via Cavour 2 - 20900 Monza (MB)

Progettazione architettonica:

arch. Matteo Caravatti, Chiara Gugliotta
 caravatti_caravatti architetti

Piazza S. Paolo 4 - 20900 Monza (MB) T +39 039 327425 e-mail: matteo@caravatti.it / chiara@caravatti.it

PROGETTO ARCHITETTONICO

Titolo:

PROGETTO. MODELLO D'INSERIMENTO. VISTE 03 - 04

commessa
 CRS_07/2020

data
 ottobre 2023

elaborato

A1.04.3
 scala

	descrizione	data	revisore
Rev.01		29.07.2024	MC

A termini di legge sono vietate le riproduzioni anche parziali non preventivamente autorizzate