



**Comune di MONZA**  
Ufficio Urbanistica Operativa  
Piazza Trento e Trieste - 20900 Monza (MB)

Oggetto:  
INTERVENTO AD USO RESIDENZIALE VIA CARISSIMI VIA BOITO  
UNITA' DI COMPARTO 2 AREA C  
Via Carissimi angolo via Boito - Monza (MB)

## PROPOSTA PIANO ATTUATIVO

Operatore:

Consorzio volontario "Carissimi"  
Amministratore unico: Sig. Gianandrea Oldoni  
Sede legale: Via Cavour 2 - 20900 Monza (MB)

Progettazione architettonica:

arch. Matteo Caravatti, Chiara Gugliotta  
caravatti\_caravatti architetti  
Piazza S. Paolo 4 - 20900 Monza (MB) T +39 039 327425 e-mail: matteo@caravatti.it / chiara@caravatti.it

## PROGETTO ARCHITETTONICO

Titolo:


## PROGETTO. SCHEMA PIANO INTERRATO

commessa  
CRS\_07/2020

data  
ottobre 2023

descrizione	data	revisore
Rev.01	29.07.2024	MC

A termini di legge sono vietate le riproduzioni anche parziali non preventivamente autorizzate

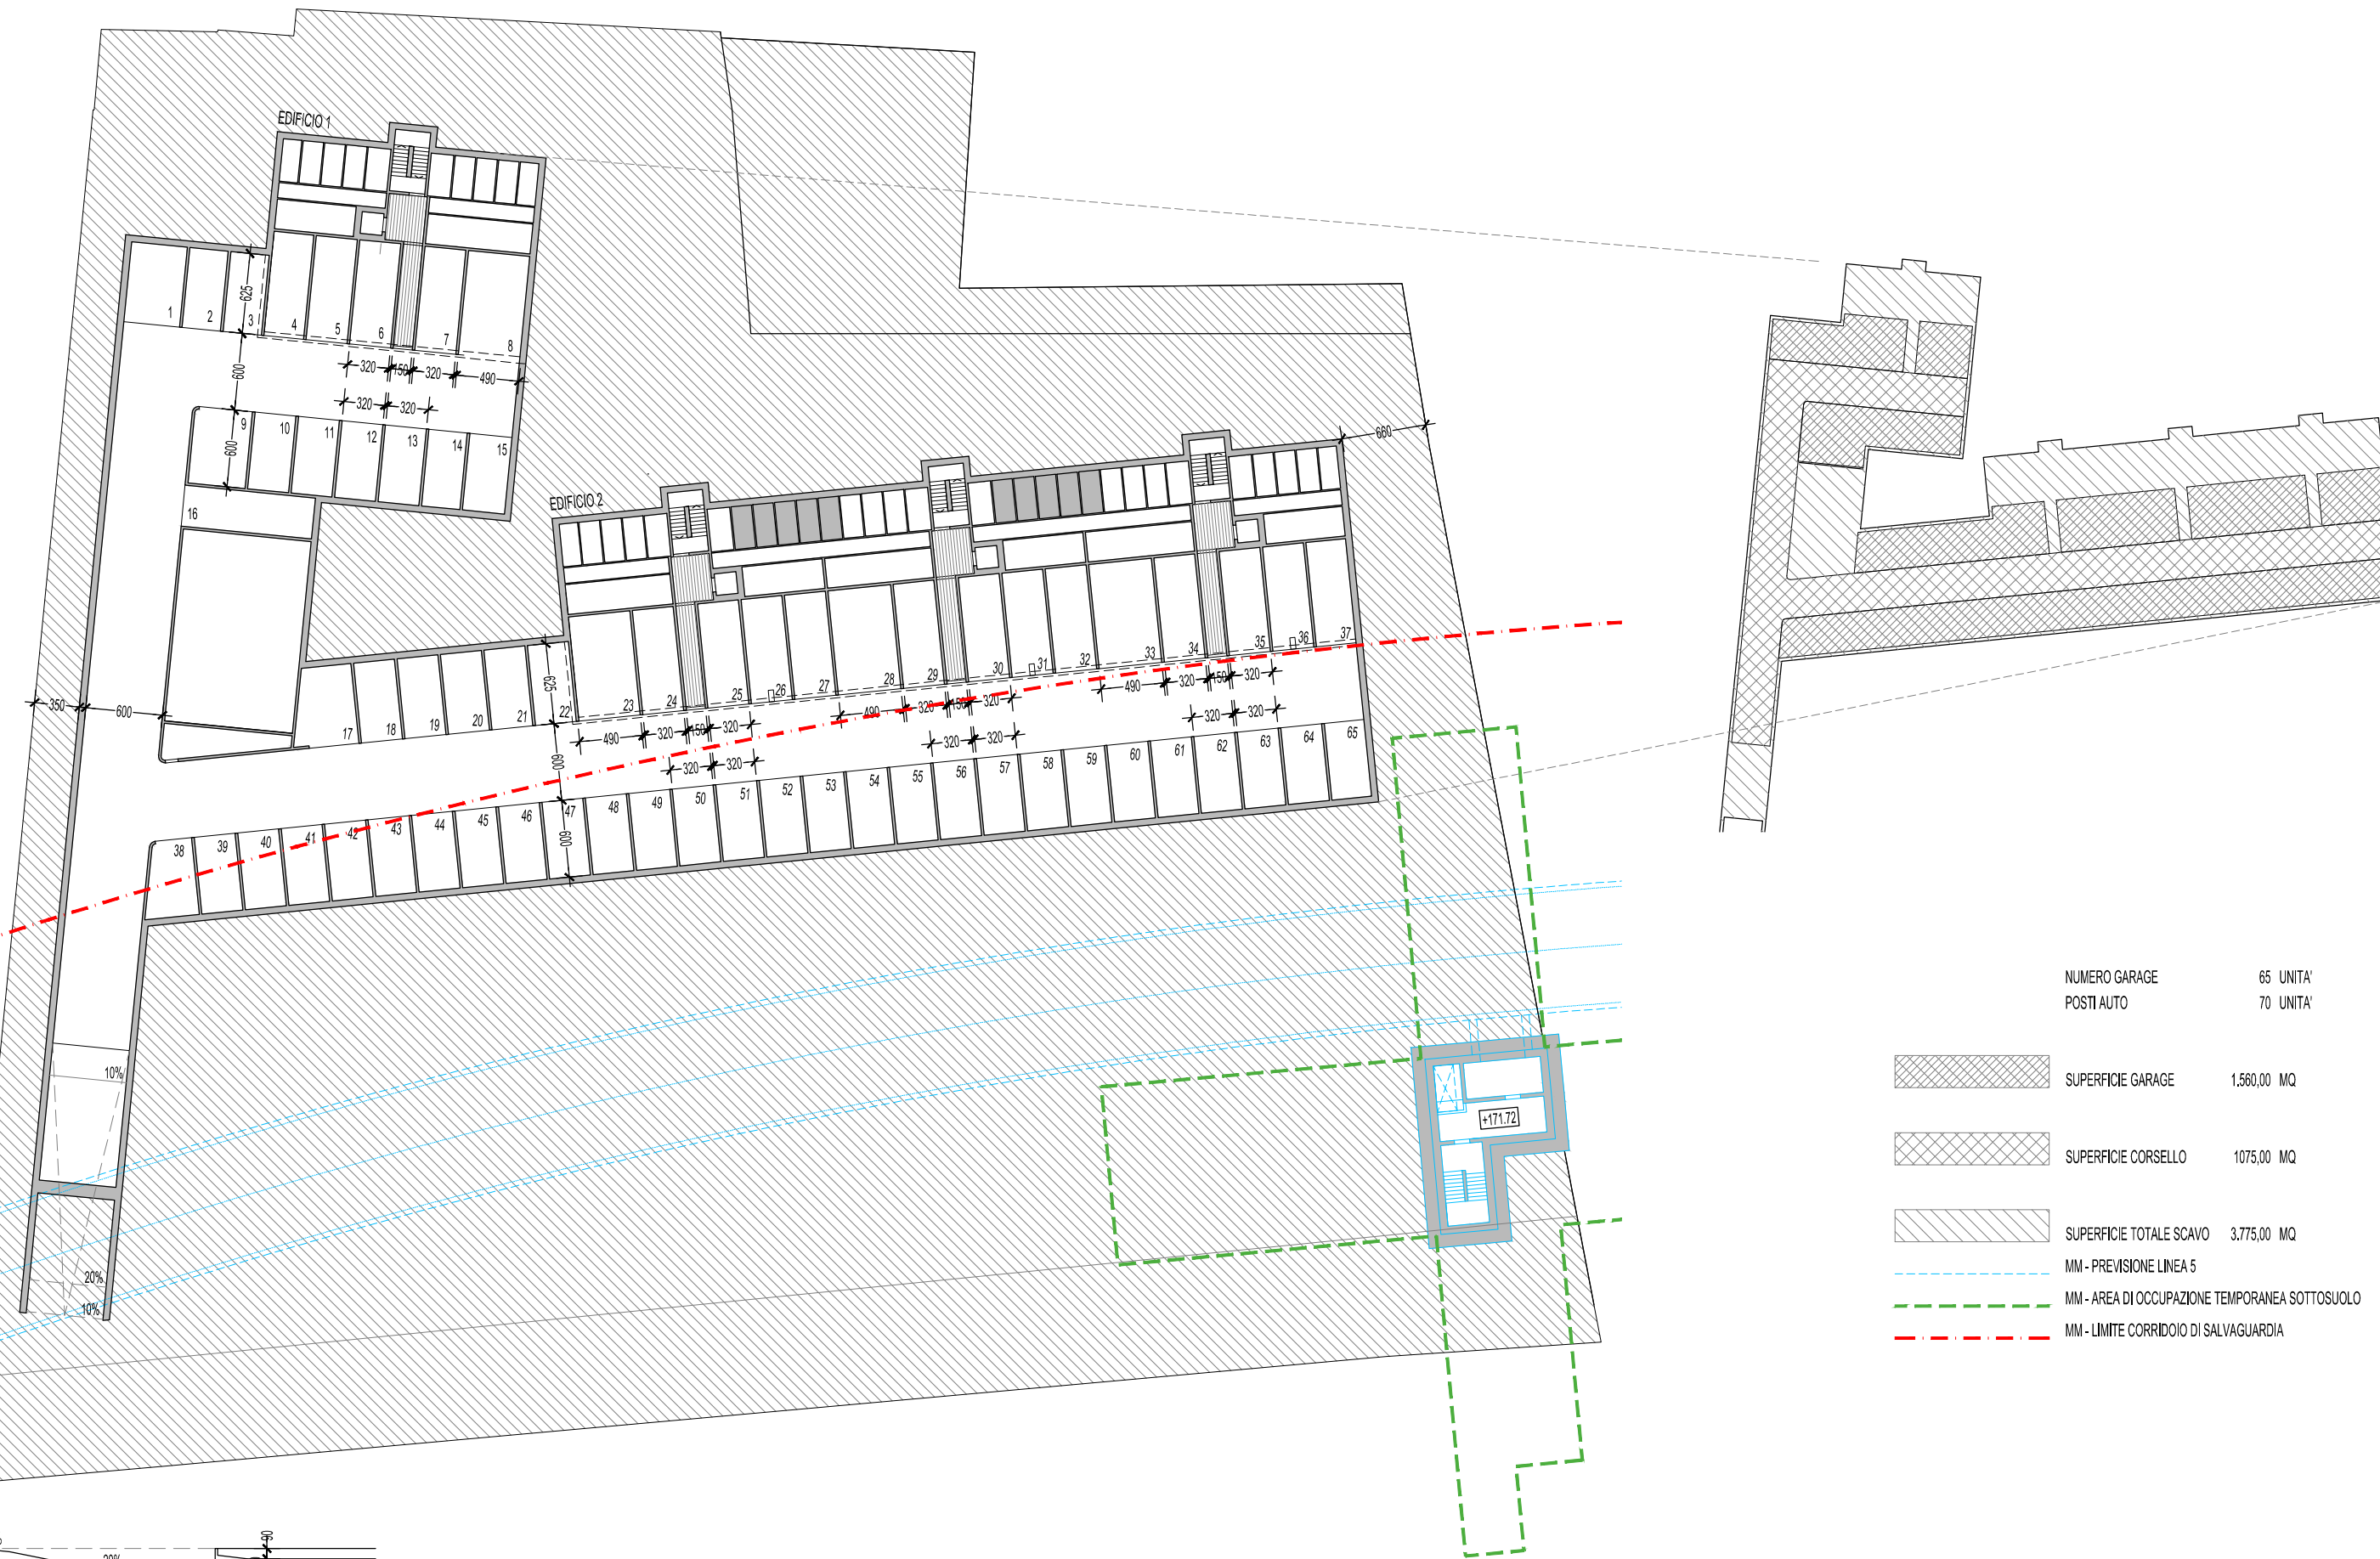

NUMERO GARAGE 65 UNITA'  
POSTI AUTO 70 UNITA'

SUPERFICIE GARAGE 1.560,00 MQ

SUPERFICIE CORSELLO 1075,00 MQ

SUPERFICIE TOTALE SCAVO 3.775,00 MQ

MM - PREVISIONE LINEA 5

MM - AREA DI OCCUPAZIONE TEMPORANEA SOTTOSUOLO

MM - LIMITE CORRIDOIO DI SALVAGUARDIA

