




PIANTA

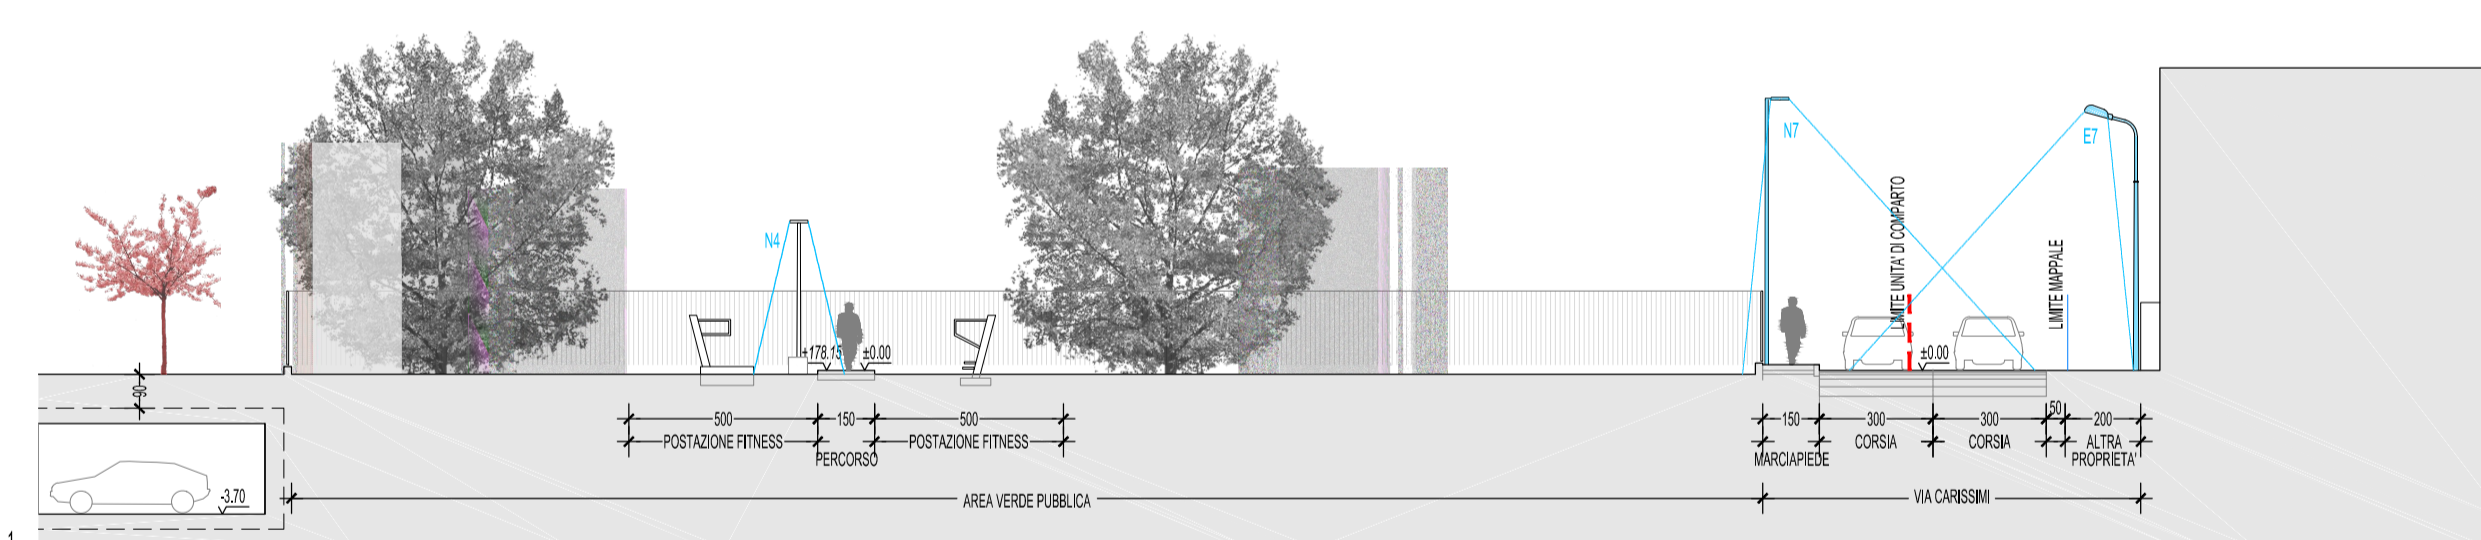

SEZIONE 1-1

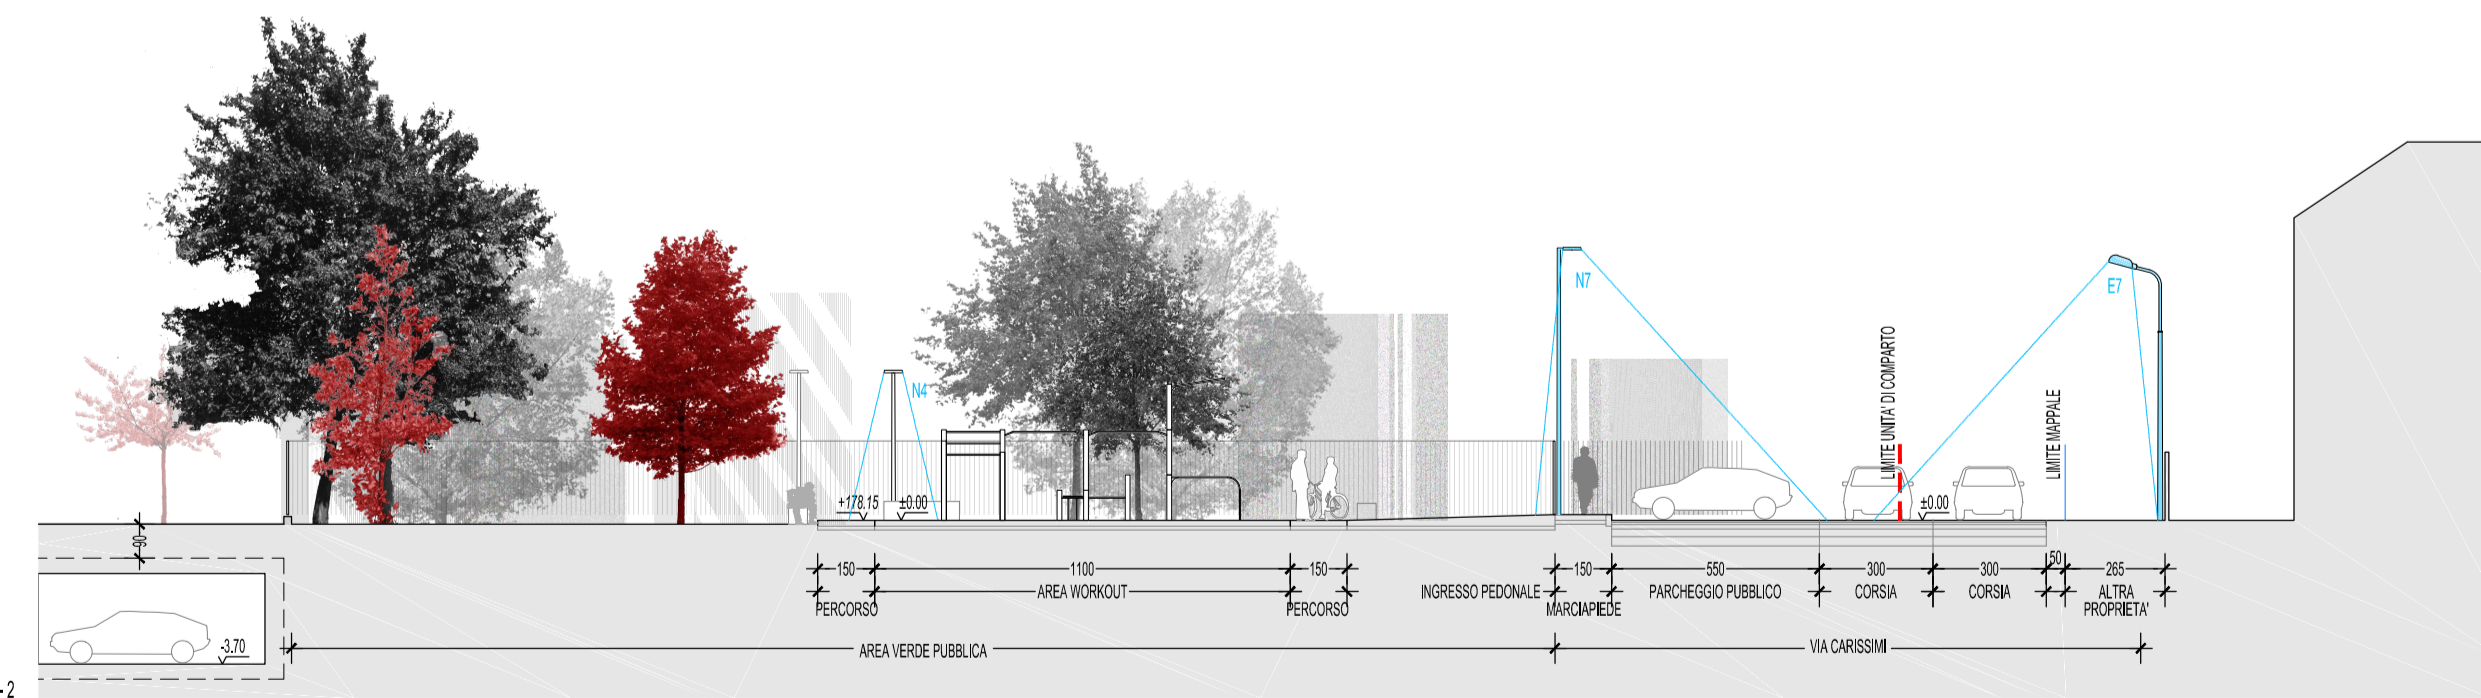

SEZIONE 2-2

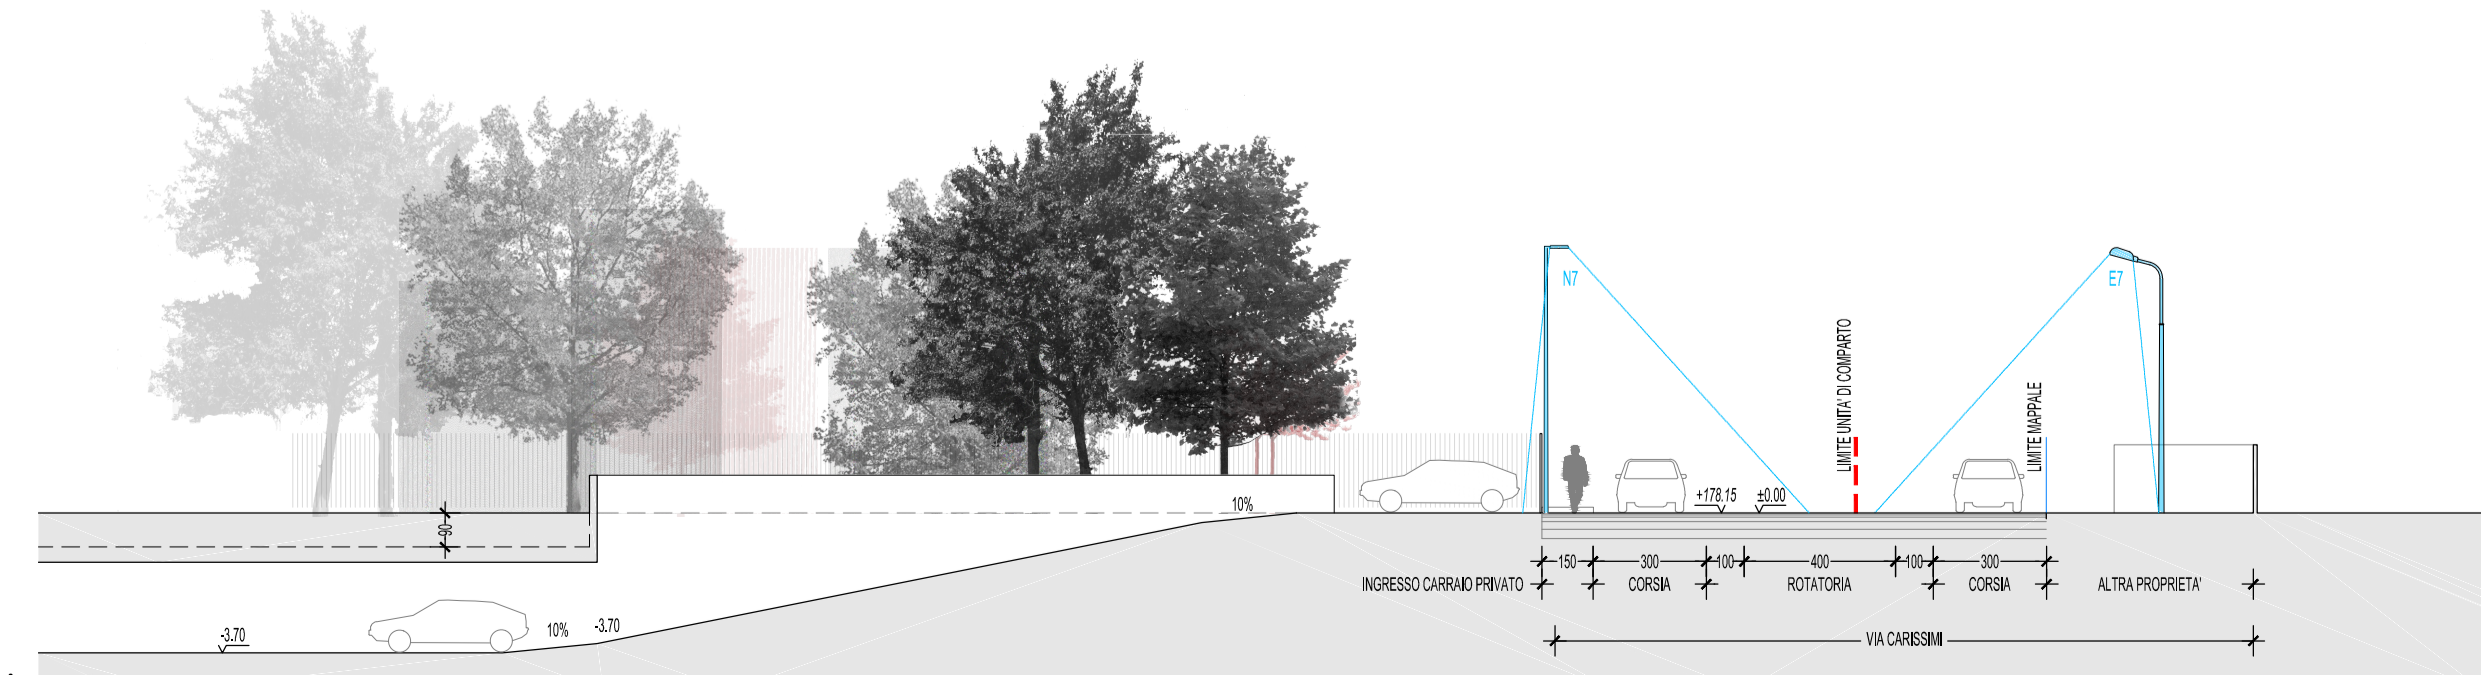

SEZIONE 3-3



TERRENO VIA CARISSIMI / VIA BOITO

- AREA D'INTERVENTO
- LIMITE MAPPA PROPRIETA' DELL'ATTUATORE
- SPAZI A VERDE IN CESSIONE
- AREA ASPALTATA IN CESSIONE
- AREA ASPALTATA, ALTRE PROPRIETA'
- PERCORSI PEDONALI
- PAVIMENTAZIONE ANTITRAUMA
- SEDIME PIANO INTERRATO

QUOTA ALTIMETRICA

- 1. AREE A SERVIZIO
- 1.1 ARIANAMENTO VIA CARISSIMI
- 1.2 PARCHEGGIO PROGETTO (28 + 1 DISABILI)
- 1.3 MARCIAPIEDI VIA CARISSIMI
- 1.4 VERDE PUBBLICO ATTREZZATO
- 1.4.1 ACCESSO IN INTERIO
- 1.4.2 ACCESSO VIA CARISSIMI
- 1.4.3 AREA WORKOUT
- 1.4.4 POSIZIONI INDIVIDUAL FITNESS (9 UNITA')
- 1.4.5 PANCHINE

- 1.5 MINIPREVISIONE
- 1.5.1 USCI DI SICUREZZA A RASO
- 1.5.2 GRIGLIA DI VENTILAZIONE A RASO
- 1.5.3 CABINA ELETTRICA
- 2. ACCESSO RESIDENZA
- 2.1 ACCESSO PEDONALE
- 2.2 ACCESSO CARRIATO
- 3.1 GIARDINO CONDOMINIALE
- 3.2 AREE VERDI DI PROPRIETA'
- 3.3 PRESSIONE FISICA CONDOMINIALE
- 4.1 BANCHINA STRADALE AREA PRIVATA
- 4.2 PARCHEGGIO ESISTENTI

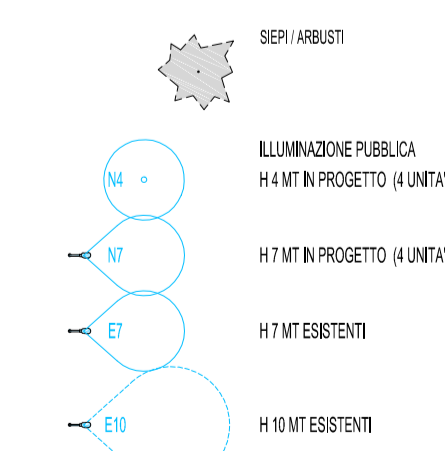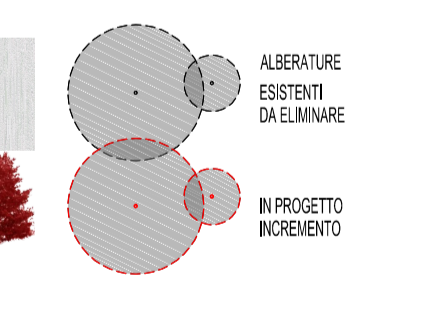


- AREA DI CANTIERE MS - MANUFATTO BOITO IN PREVISIONE
- MIN - AREA DI ESPROPRIO 321 MQ
- MIN - AREA DI OCCUPAZIONE TEMPORANEA 1.135 MQ
- GRIGLIE DI VENTILAZIONE MM
- POZZO PERDENTE 02000 H 8000
- TUBAZIONE 0200, PENDENZA MINIMA 1.5%
- DESOLEGATORE (MODELLO DA DEFINIRE)
- CARICATA CARIBABILE

UNITA'	QUANTITA'
ALBERATURE ESISTENTI DA ELIMINARE	37
IN PROGETTO INCREMENTO	25
IN PROGETTO INCREMENTO	43%

UNITA'	QUANTITA'
TC FILI CONDUTA	3
PL PLATFUS OCCIDENTALI	2
PR PRALUS AVUM	5
MR MORUS NIGRA	5
PC PRUS GALEYANA	5
AR ACER RUBRUM	5

UNITA'	QUANTITA'
CA CORULUS AVELLANA	1
PL PRALUS LAURICORBUS	1
PH PRUNUS	1
LJ LIGUSTRUM JAPONICUM	1
LN LARUS NOBILIS	1

UNITA'	QUANTITA'
H 4 MT IN PROGETTO (4 UNITA')	4
H 7 MT IN PROGETTO (4 UNITA')	4
H 7 MT ESISTENTI	4
H 10 MT ESISTENTI	4

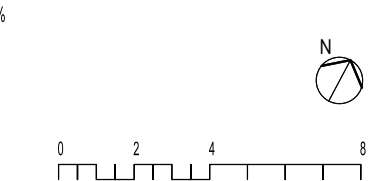

**Comune di MONZA**  
Ufficio Urbanistica Operativa  
Piazza Trento e Trieste - 20900 Monza (MB)

Oggetto:  
**INTERVENTO AD USO RESIDENZIALE VIA CARISSIMI VIA BOITO**  
UNITA' DI COMPARTO 2 AREA C  
Via Carissimi angolo via Boito - Monza (MB)

**PROPOSTA PIANO ATTUATIVO**

Operatore:  
**Consorzio volontario "Carissimi"**  
Administratore unico: Sig. Gianandrea Oltoni  
Sede legale: Via Caroux 2 - 20900 Monza (MB)

Progettazione architettonica:  
**arch. Matteo Caravatti, Chiara Gugliotta**  
caravatti\_caravatti architetti  
Piazza S. Paolo 4 - 20900 Monza (MB) T +39 039 327425 e-mail: matteo@caravatti.it / chiara@caravatti.it

**PROGETTO ARCHITETTONICO**

TITOLO:  
**PROGETTO. OPERE DI URBANIZZAZIONE**  
**PIANTA e SEZIONI**

commissio  
CRS\_07/2020  
data  
novembre 2024

Rev.01	descrizione	data	revisore
		03.2025	MC

elaborato  
**A1.12.1**  
scaduto  
1:200

A termini di legge sono vietate le riproduzioni anche parziali non preventivamente autorizzate