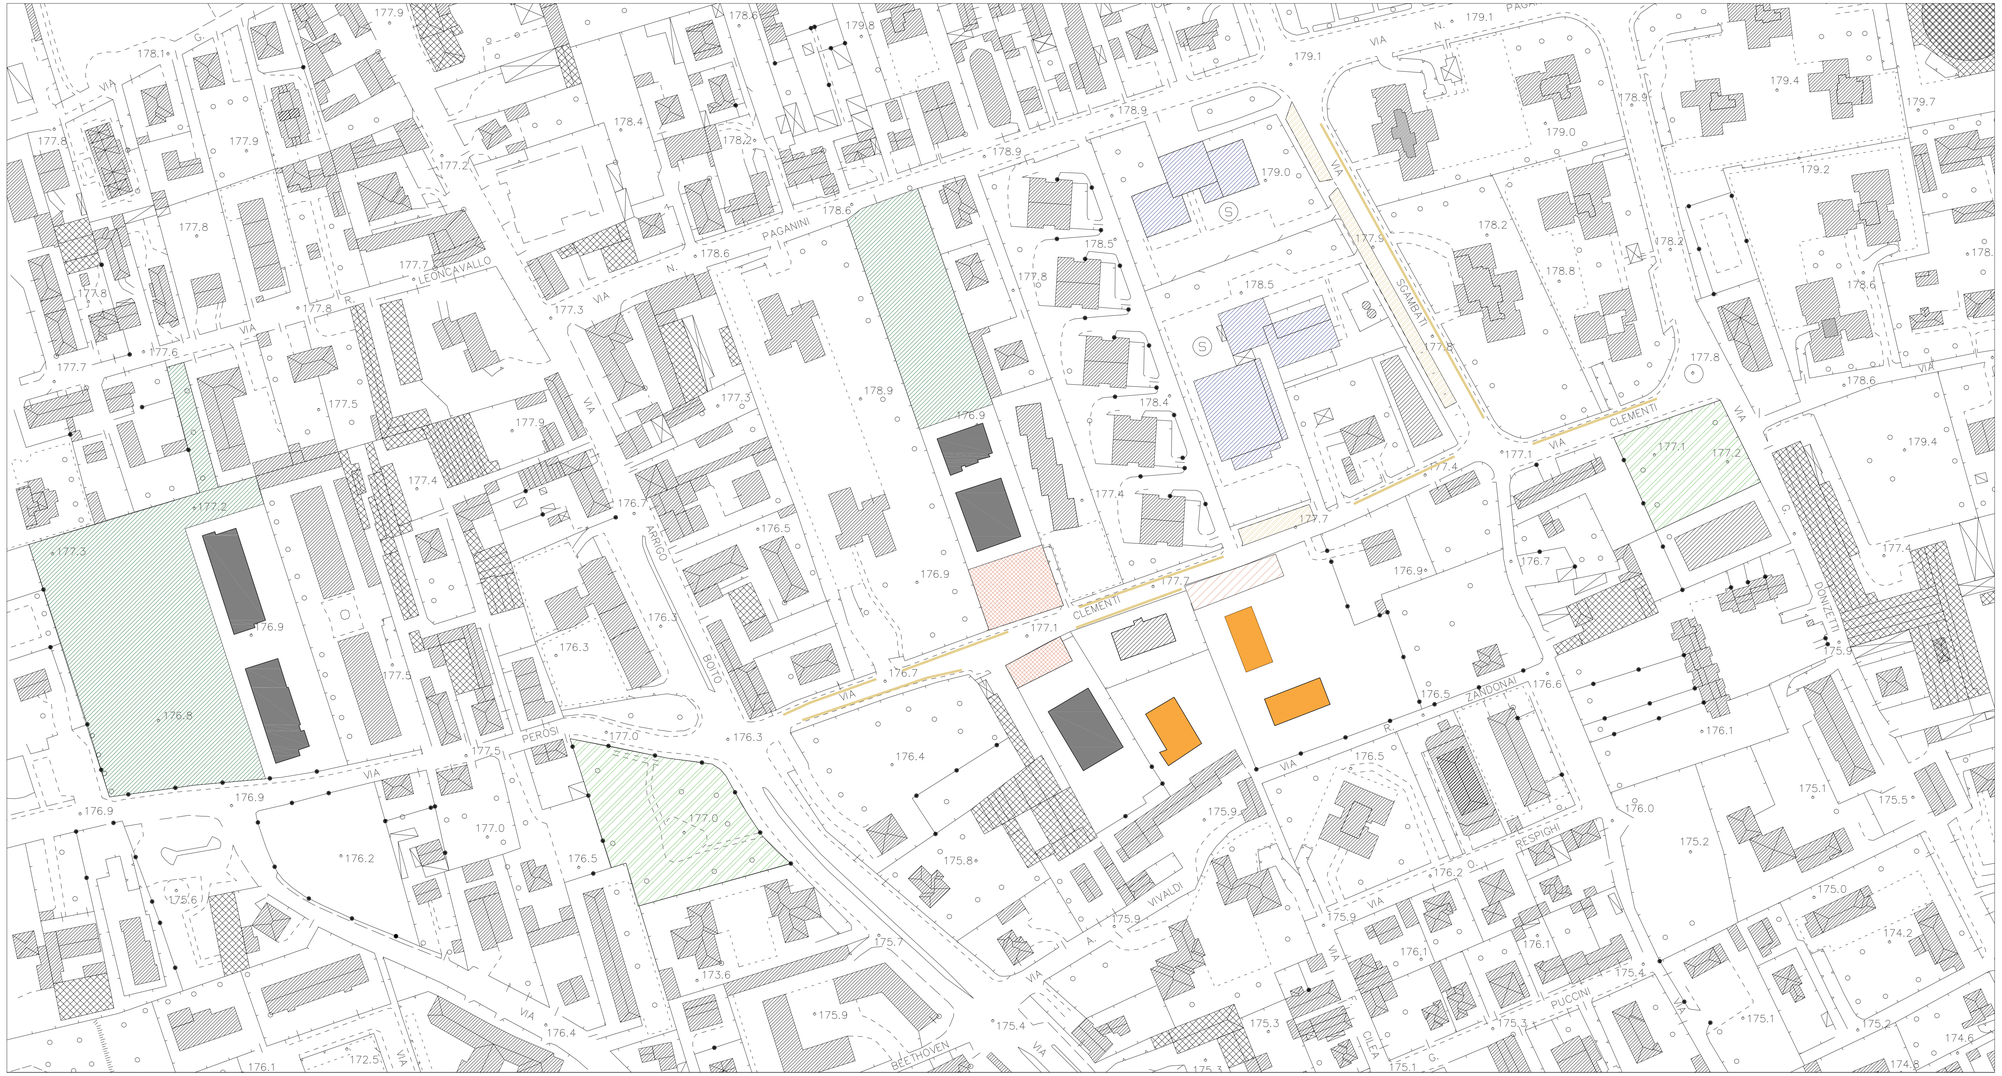

- PARCHETTI PUBBLICI ESISTENTI
- PARCHETTI PUBBLICI IN FASE DI ESECUZIONE CON ALTRI INTERVENTI
- PARCHEGGI A PETTINE PUBBLICI ESISTENTI
- PARCHEGGI IN LINEA PUBBLICI ESISTENTI
- PARCHEGGI PUBBLICI IN FASE DI ESECUZIONE CON ALTRI INTERVENTI
- POSIZIONE DEL PARCHEGGI PUBBLICI IN CESSIONE CON IL PA
- NUOVI FABBRICATI IN FASE DI REALIZZAZIONE (n° piani fuori terra 5)
- SAGOMA EDIFICI OGGETTO DEL P.A
- PLESSO SCOLASTICO ELISA SALA (ELEMENTARI – MEDIE)

Proprietario: **Sigg.rI Brioschi, Soc. Nest srl**

Progettista:

COLOMBO PROGETTI
Via Longhi, 4 tel. 039 5161900
20900 MONZA e-mail info@colomboprogetti.com

PROGETTAZIONE ARCHITETTONICA E URBANISTICA
Arch. Lorenzo Loglio
Via C. Cattaneo, 26 tel. 335-1221422
20900 MONZA e-mail architetto@lorenzologlio.com

Committente: **Sigg.rI Brioschi, Soc. Nest srl**

Località: **MONZA VIA MUZIO CLEMENTI**

Descrizione: **PIANO ATTUATIVO AMBITO N° 4 del PdR**

Oggetto: **ANALISI CONTESTO GIARDINI E PARCHEGGI PUBBLICI ESISTENTI**

Scala: 1:1.000	Data: Aprile 2024	Protocollo:	Tavola: PA-SF 02d
Agg.: –	Agg.:	Agg.:	
Agg.:	Agg.:	Agg.:	
File:			