

CONFINE SUD OVEST




CONFINE SUD EST




ARGINI E FASCIA DI MANUTENZIONE



MARCIPIEDE VIA CANTORE

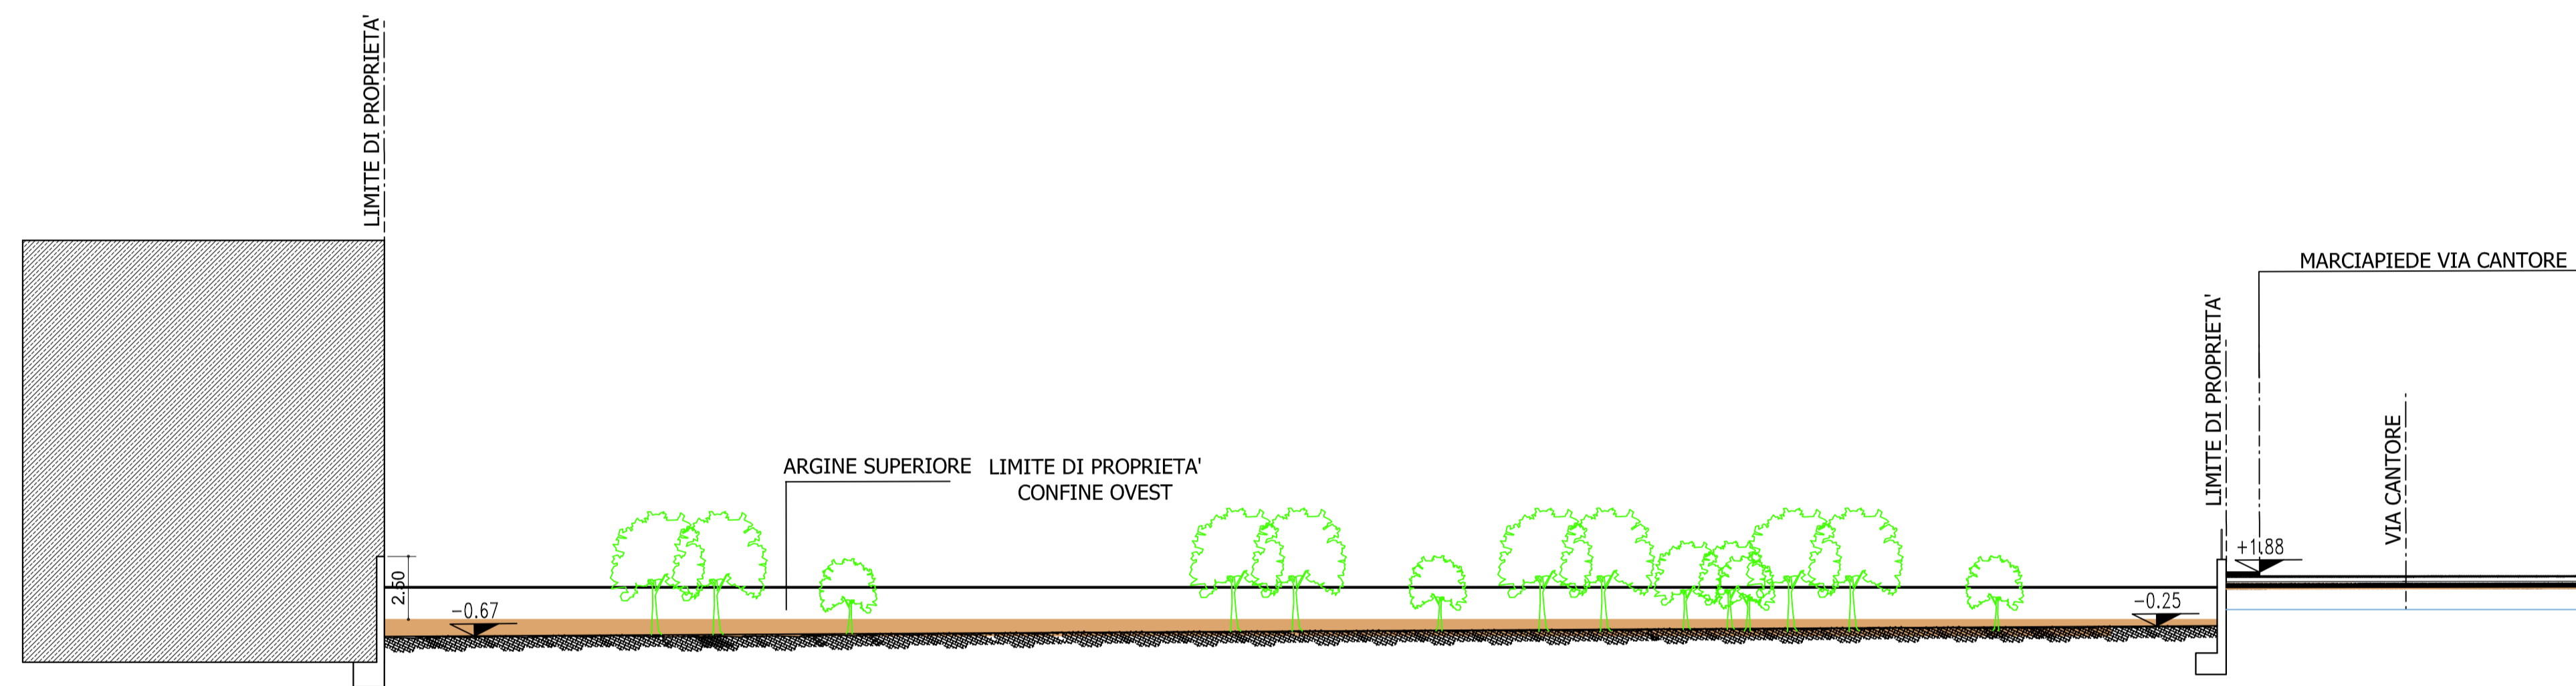

SEZIONE STATO DI FATTO (Y . Y)

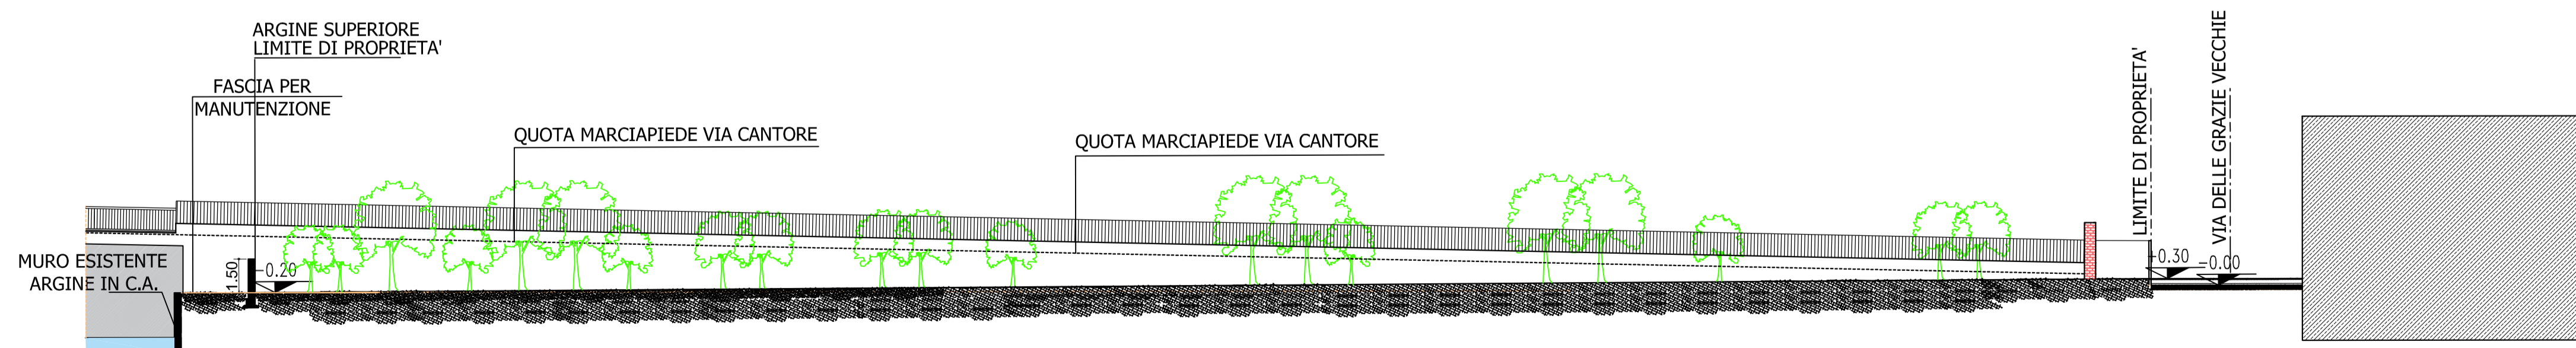

SEZIONE STATO DI FATTO (X . X)

Proprietario: **Sigg.ri Brioschi, Soc. Nest srl**

Progettista:



Via Longhi, 4 tel. 039 5161900
20900 MONZA e-mail info@colomboprogetti.com



Arch. Lorenzo Loglio
Via C. Cattaneo, 26 tel. 335-1221422
20900 MONZA e-mail architetto@lorenzologlio.com

Committente: **Sigg.ri Brioschi, Soc. Nest srl**

Località: **MONZA VIA MUZIO CLEMENTI**

Descrizione: **PIANO ATTUATIVO AMBITO N° 4 del PdR**

Oggetto: **AREA VIA CANTORE VIA GRAZIE VECCHIE SEZIONI E VISTE FOTOGRAFICHE**

Scala: 1:200	Data: Aprile 2024	Protocollo:	Tavola: PA-SF
Agg.: --	Agg.:	Agg.:	03b
Agg.:	Agg.:	Agg.:	
File:			