AREA DI VIA CLEMENTI

Aree di proprietà in cessione gratuita fuori dall'ambito del PA

AREA IN CESSIONE ESTERNA ALL'AMBITO							
A01	30,15	x	3,41	/	2	=	51,41
A02	30,15	x	2,54	/	2	=	38,29
A03	34,76	x	2,83	/	2	=	49,19
A04	34,76	x	4,92	/	2	=	85,51
A05	15,93	x	4,69	/	2	=	37,36
A06	15,93	x	4,82	/	2	=	38,39
						mq	**300,14**

Aree posta all'interno dell'ambito in cessione a titolo di Standard per la realizzazione di marciapiedi- aree verdi- parcheggio

AREE IN CESSIONE AREA DI VIA CLEMENTI

AREA IN CESSIONE A TITOLO DI STANDARD INTERNA ALL'AMBITO								
B01	(	37,25	x	18,29	)	/ 2	=	340,65
B02	(	37,25	x	17,91	)	/ 2	=	333,57
B03	(	28,76	x	14,05	)	/ 2	=	202,04
B04	(	28,76	x	14,31	)	/ 2	=	205,78
							mq	**1082,04**

ESTRATTO MAPPA CON INDICAZIONE DELLE AREE
SCALA 1:1.000

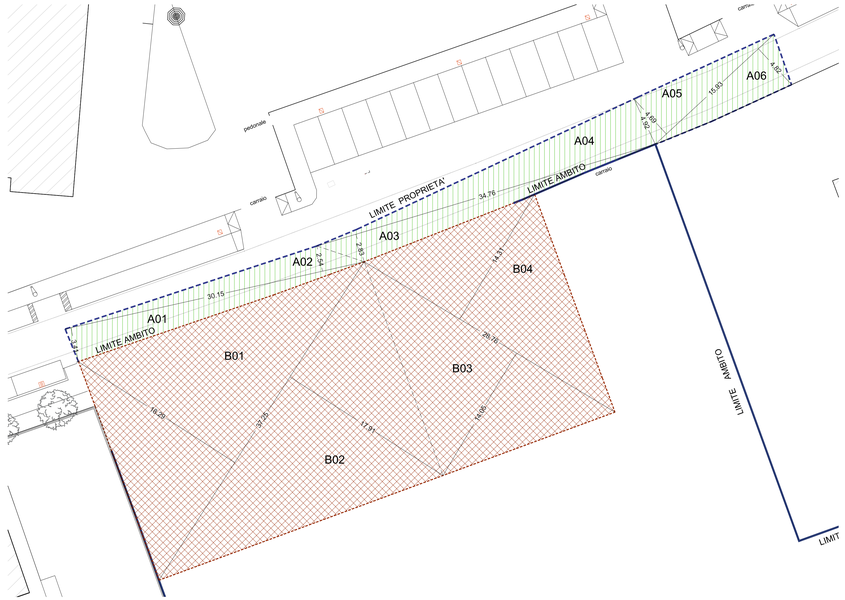

PLANIMETRIA scala 1:200

AREA DI VIA CANTORE

via A.Cantore

SCALA 1:200

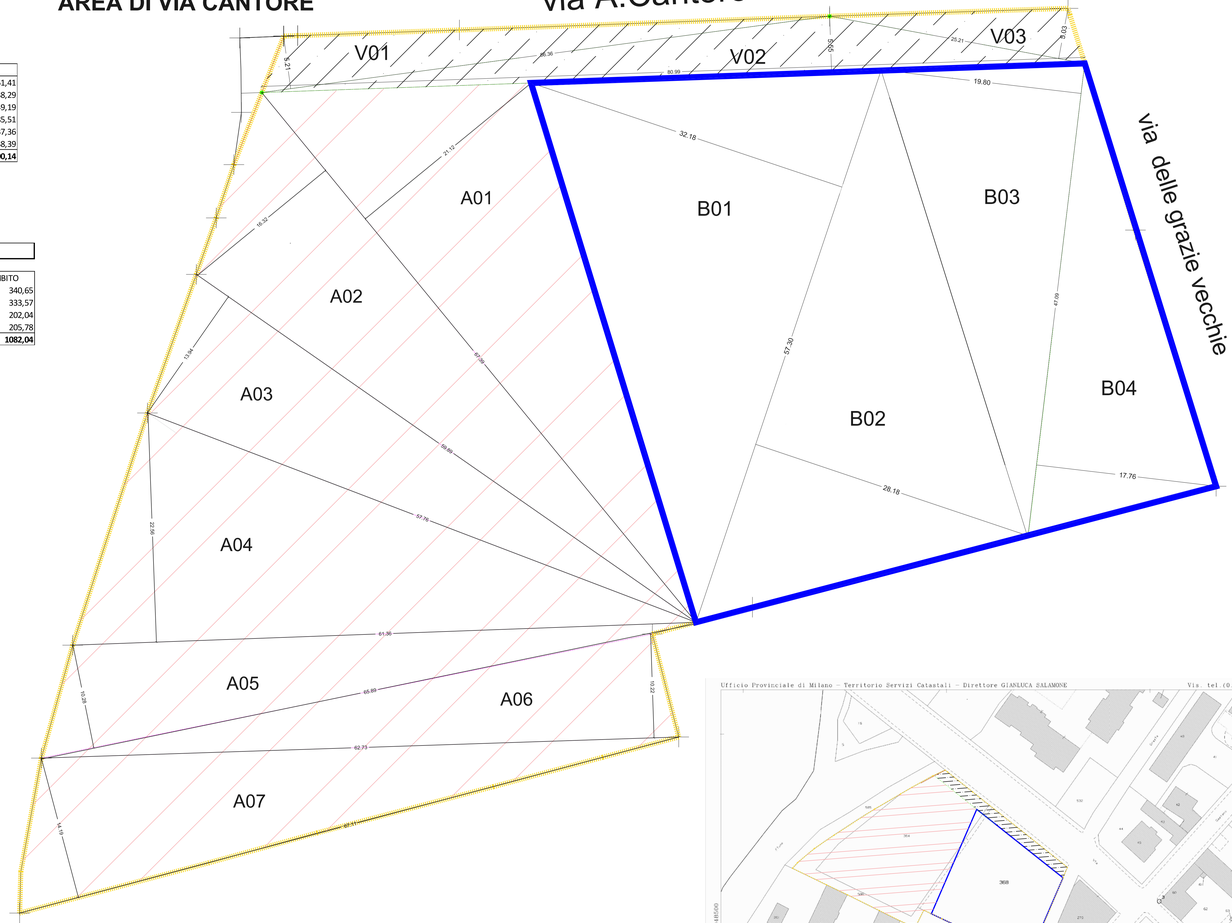

PLANIMETRIA scala 1:200

AREA V DA CEDERE A TITOLO DI STANDARD
(area a verde conservazione e rigen. del suolo)

CALCOLO ANALITICO AREA IN CESSIONE								
V	V01	56,36	x	5,21	/	2	=	146,82
	V02	80,99	x	5,55	/	2	=	224,75
	V03	25,21	x	5,03	/	2	=	63,40
								434,97

SUP VRA COMPUTATA PER TRASFERIMENTO DELLA CAPACITA' EDIFICATORIA NELL'AREA DEL P.A. DI VIA CLEMENTI

CALCOLO ANALITICO AREA IN CESSIONE								
A	A01	67,50	x	21,20	/	2	=	715,50
	A02	67,50	x	16,40	/	2	=	553,50
	A03	59,95	x	13,94	/	2	=	417,85
	A04	61,45	x	22,60	/	2	=	694,38
	A05	55,15	x	10,40	/	2	=	342,94
	A06	62,73	x	10,22	/	2	=	320,55
	A07	67,11	x	14,20	/	2	=	476,58
							=	**3.521,20**

SUP. VRA AL NETTO DEL TRASFERIMENTO DI SL DA REALIZZARE IN VIA CLEMENTI DA DESTINARE A COMP.AMBIENTALE

CALCOLO ANALITICO AREA IN CESSIONE								
B	B01	57,30	x	32,18	/	2	=	921,96
	B02	57,30	x	28,18	/	2	=	807,39
	B03	47,09	x	19,80	/	2	=	466,16
	B04	47,09	x	17,76	/	2	=	418,16
								2613,67

ESTRATTO MAPPA CON INDICAZIONE DELLE AREE SCALA 1:1.000

Proprietario: **Sigg.rI Brioschi, Soc. Nest srl**

Progettista:

COLOMBO PROGETTI
Via Longhi, 4 tel. 039 5161900
20900 MONZA e-mail info@colomboprogetti.com

PROGETTAZIONE ARCHITETTONICA E URBANISTICA
Arch. Lorenzo Loglio
Via C. Cattaneo, 26 tel. 335-1221422
20900 MONZA e-mail architetto@lorenzologlio.com

Committente: **Sigg.rI Brioschi, Soc. Nest srl**

Località: **MONZA VIA MUZIO CLEMENTI**

Descrizione: **PIANO ATTUATIVO AMBITO N° 4 del PdR**

Oggetto: **CALCOLI ANALITICI SUPERFICI IN CESSIONE**

Scala: 1:200	Data: Aprile 2024	Protocollo:	Tavola: **PA-PrFa** **04C**
Agg.: Settembre 2024	Agg.: Maggio 2025	Agg.:	
Agg.:	Agg.:	Agg.:	
File:			