



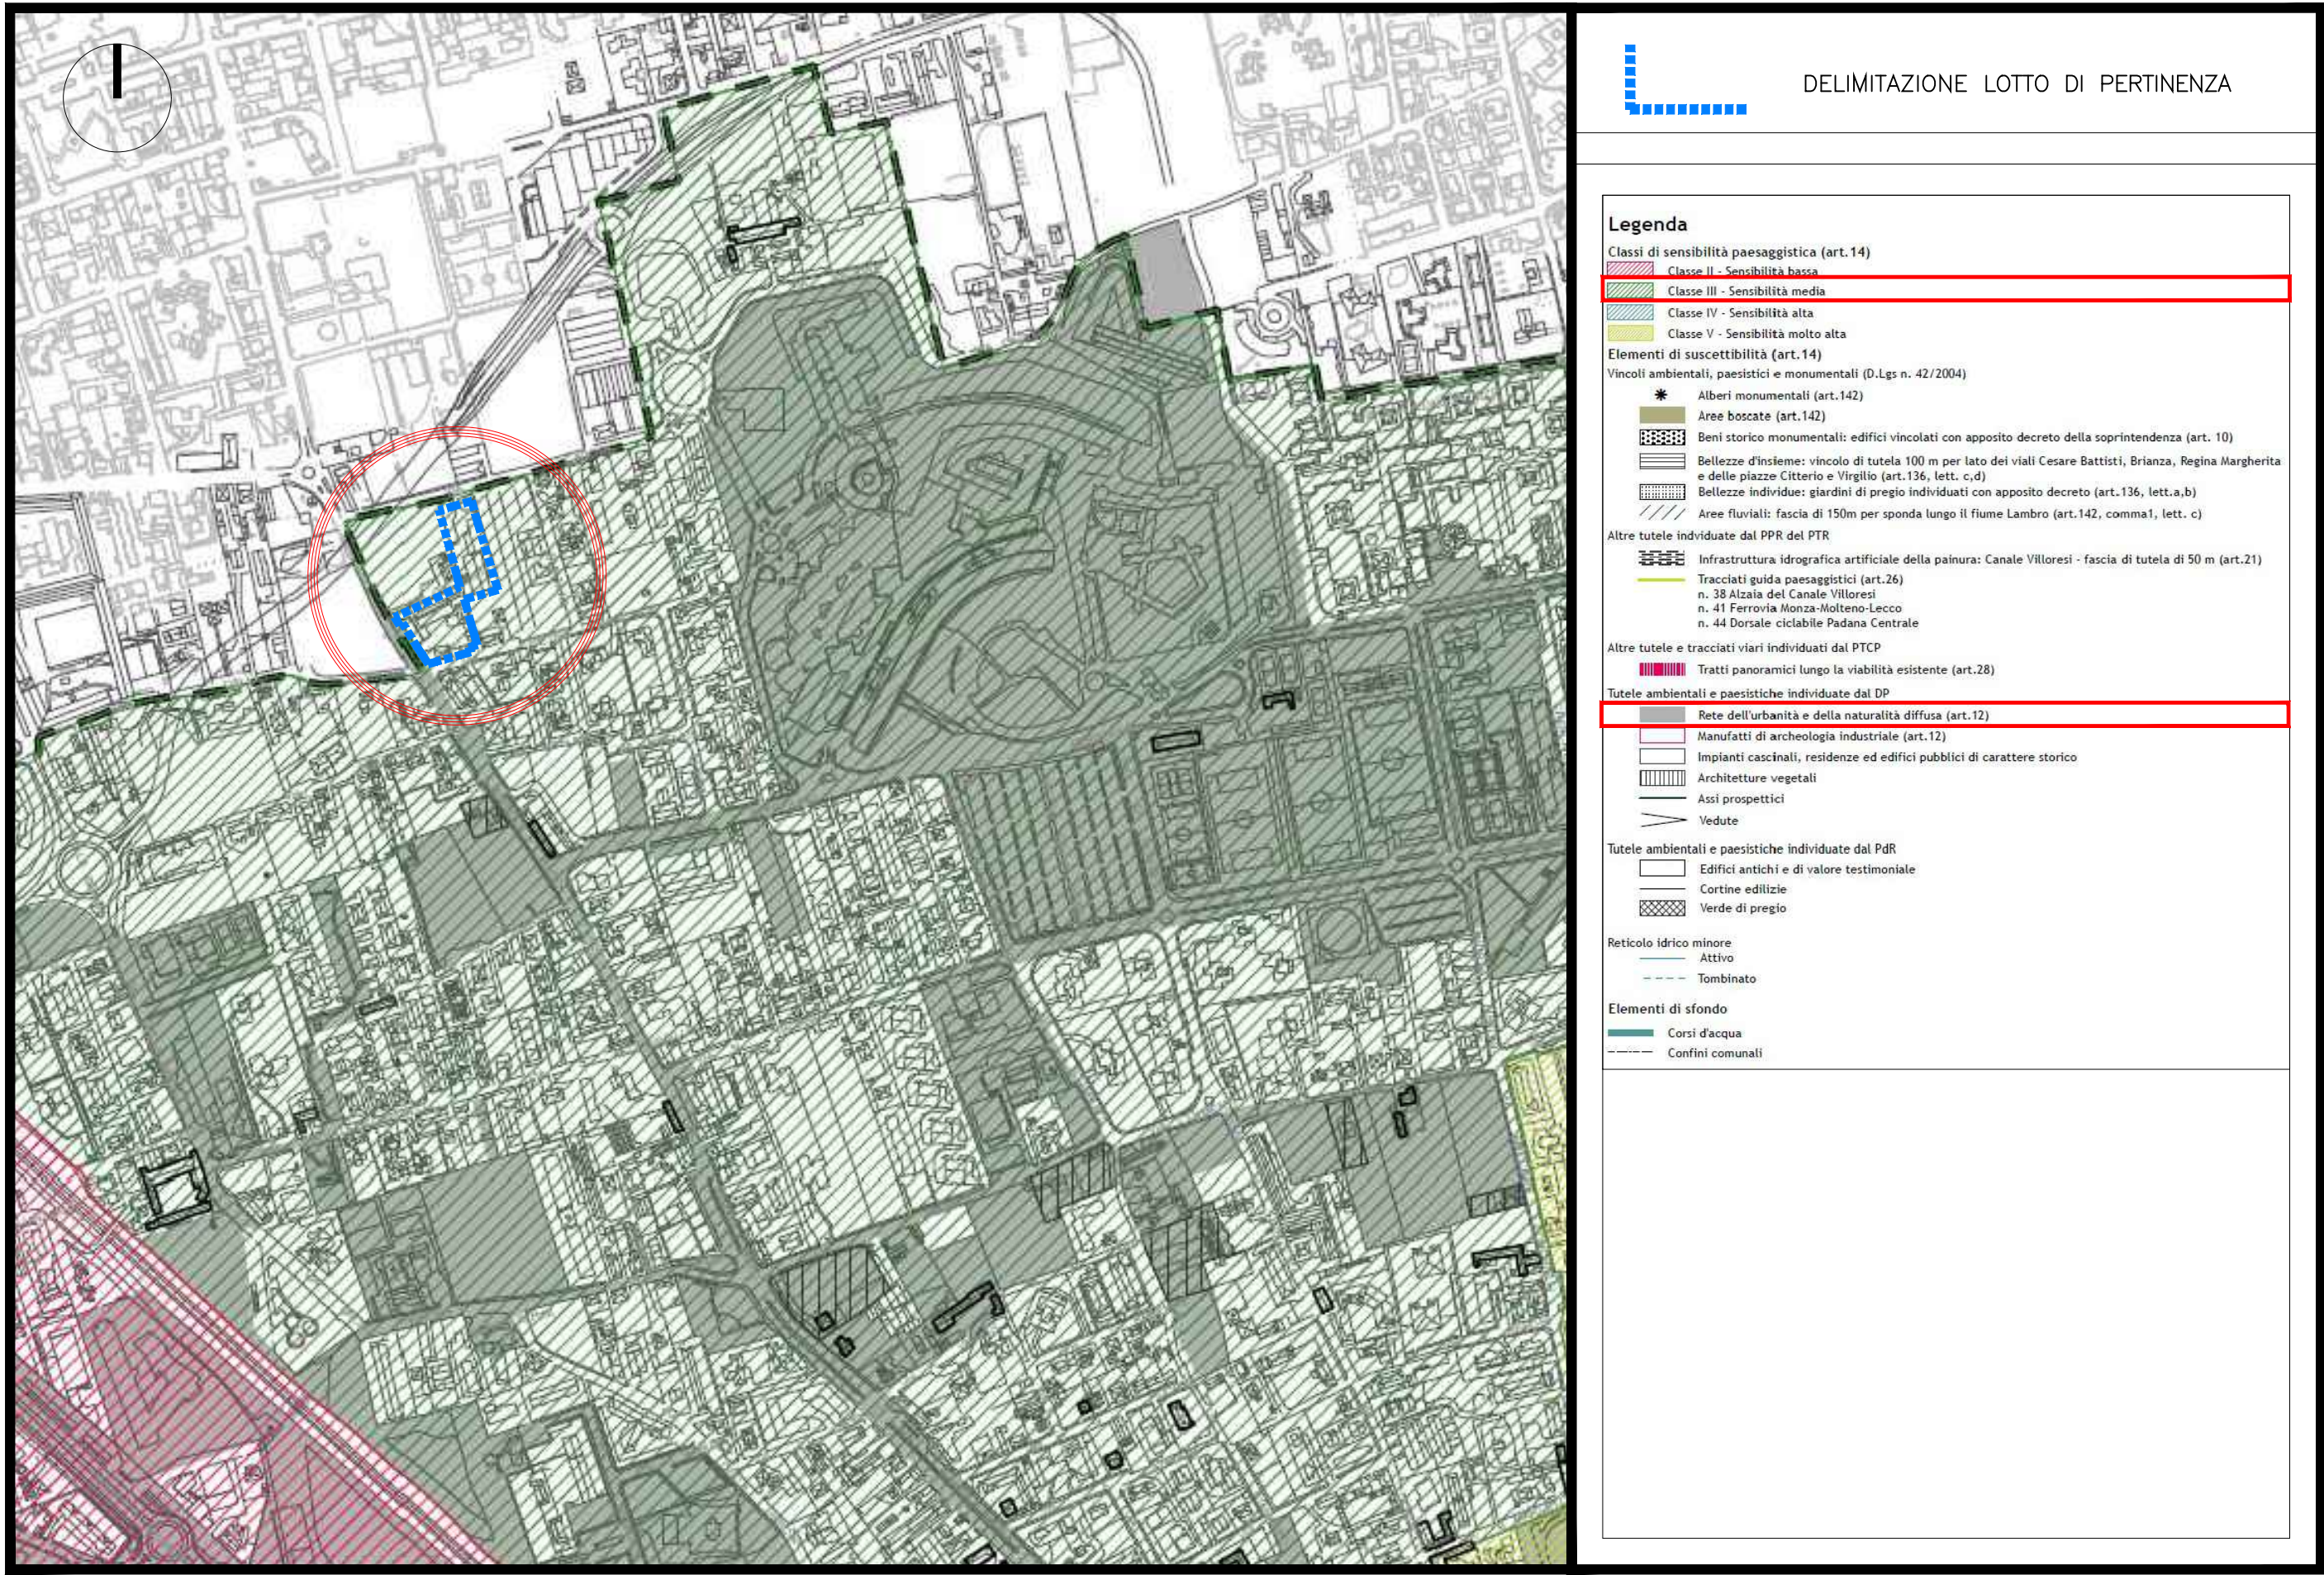


STRALCIO P.G.T._ELABORATO DP.01b CARTA DELLA SENSIBILITA' PAESAGGISTICA DEI LUOGHI

LEGENDA

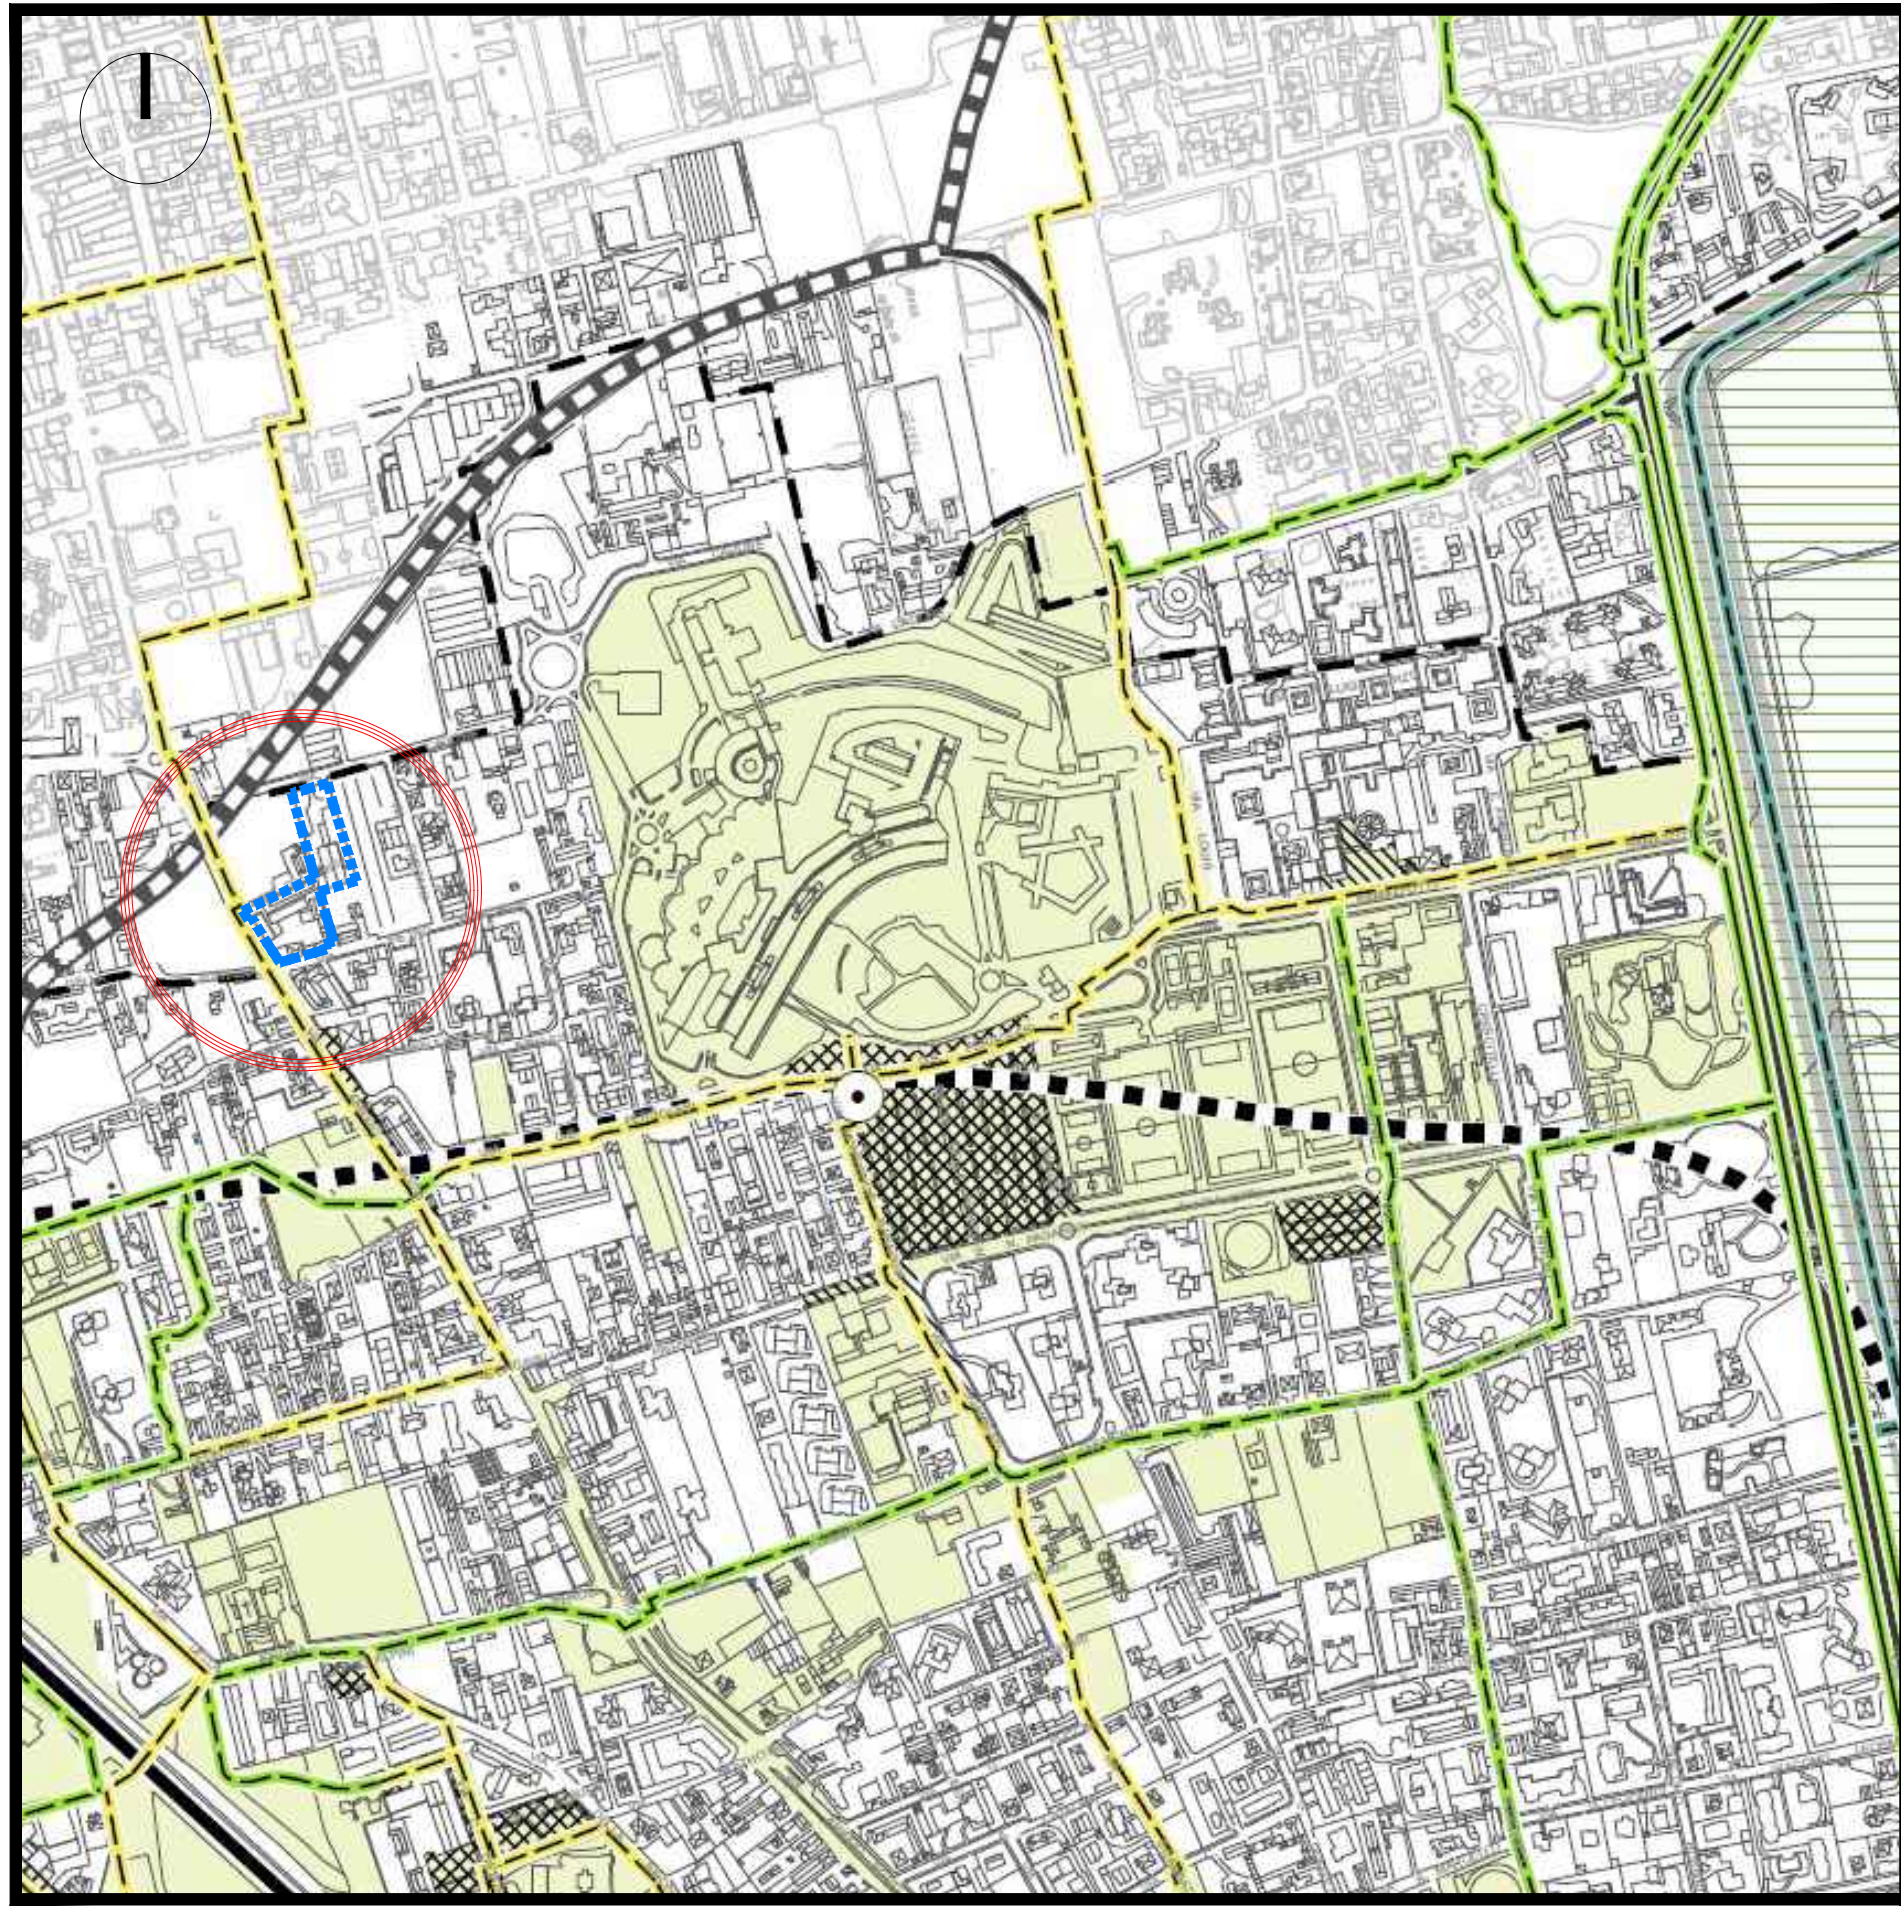


STRALCIO P.G.T._ELABORATO DP.01c CARTA DELLA VIABILITA' COMUNALE E RETE DELLA MOBILITA' DOLCE

LEGENDA

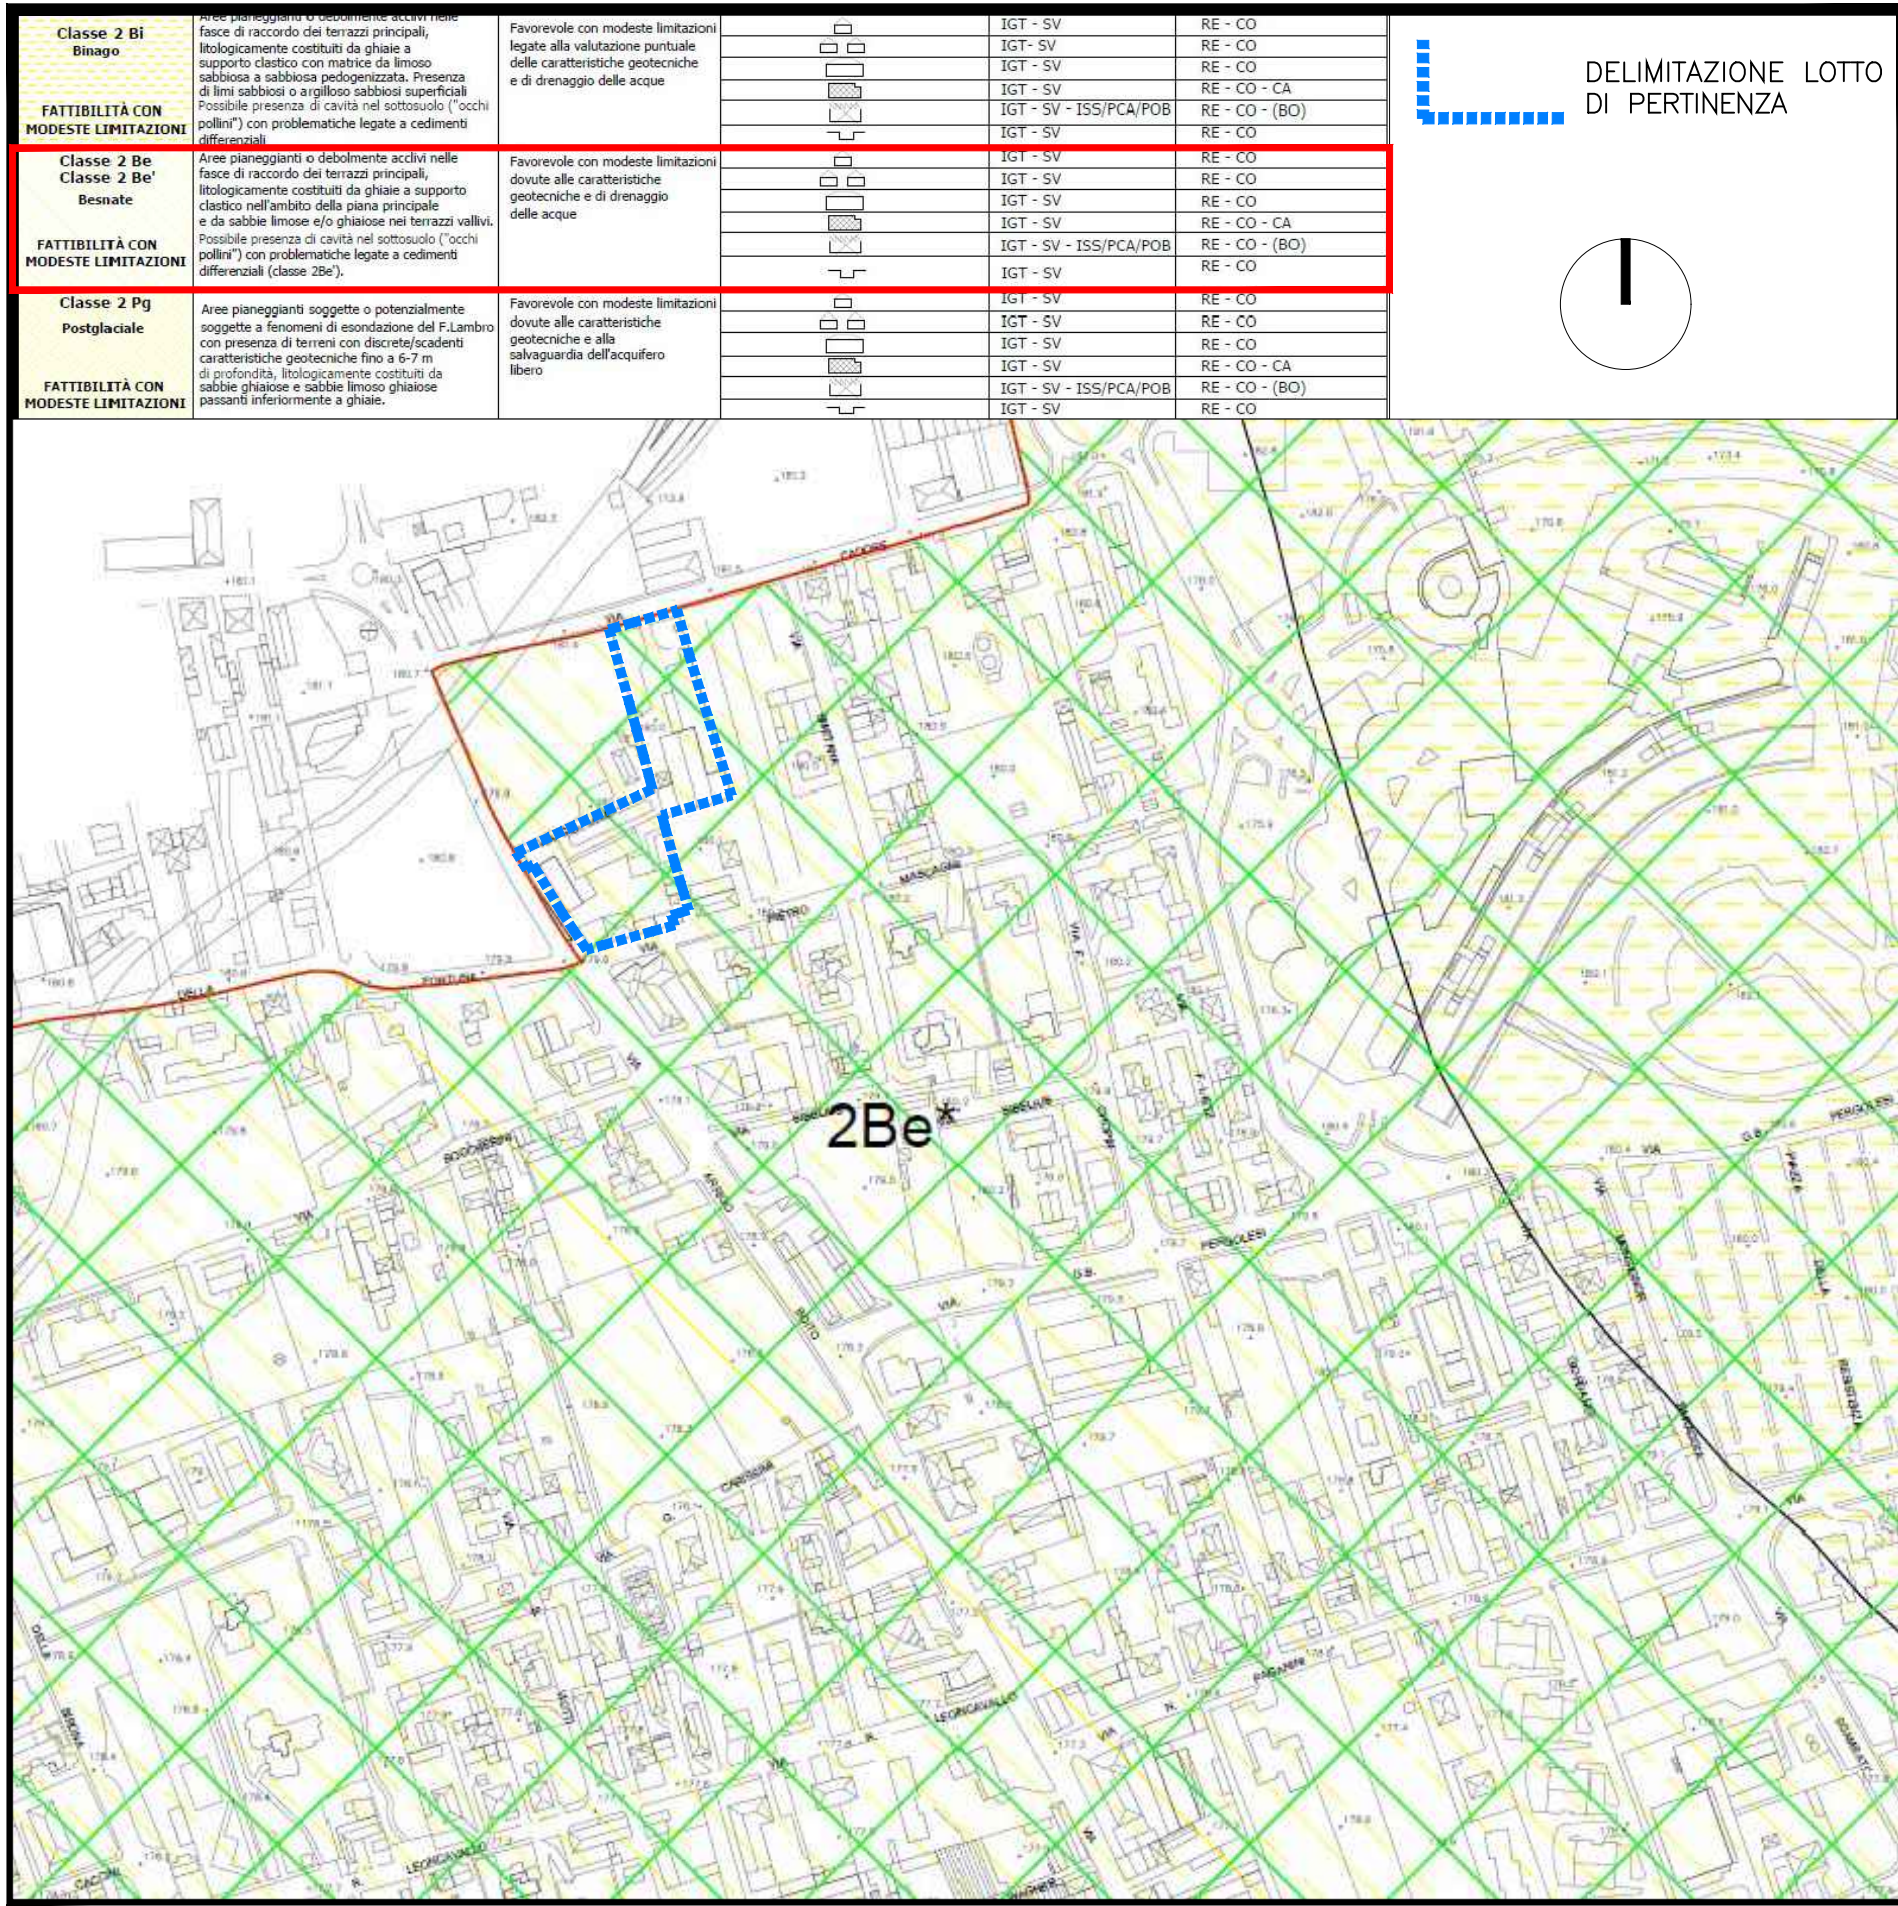


COMPONENTE GEOLOGICA, IDROGEOLOGICA E SISMICA DEL PGT STRALCIO E LEGENDA ELABORATO TAV.9b CARTA DELLA FATTIBILITA'

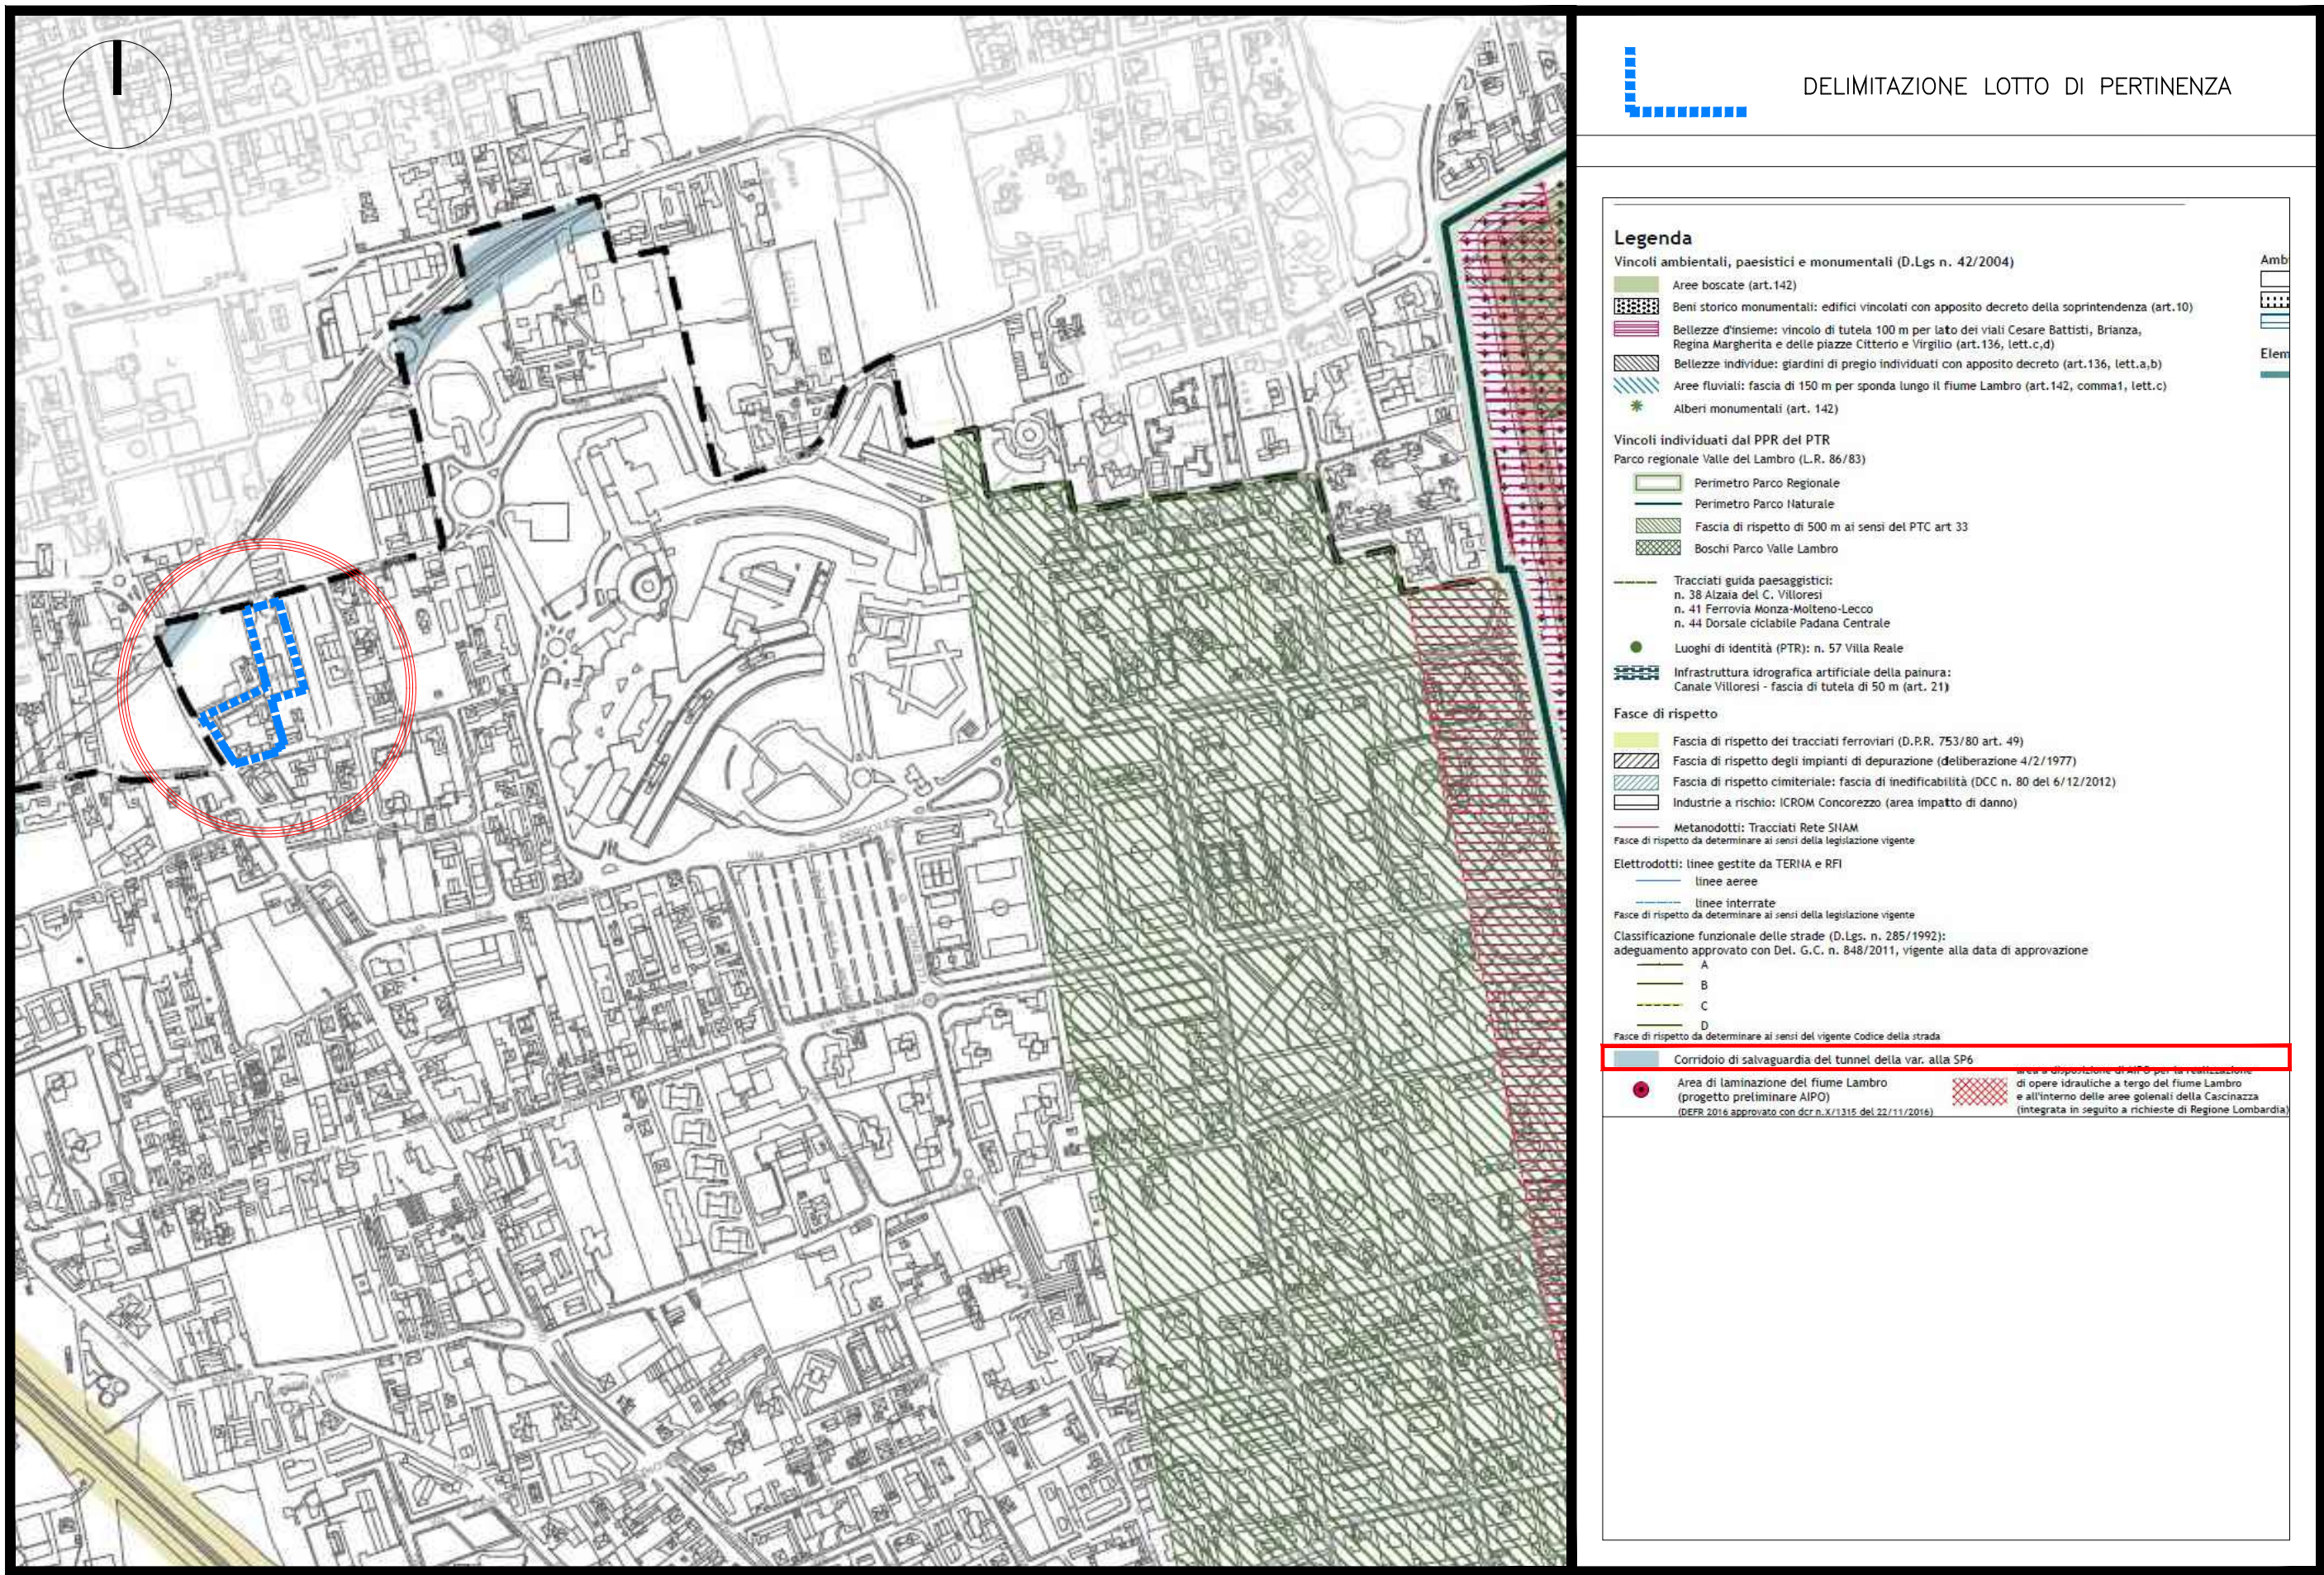

STRALCIO P.G.T._ELABORATO DP.01d VINCOLI

LEGENDA

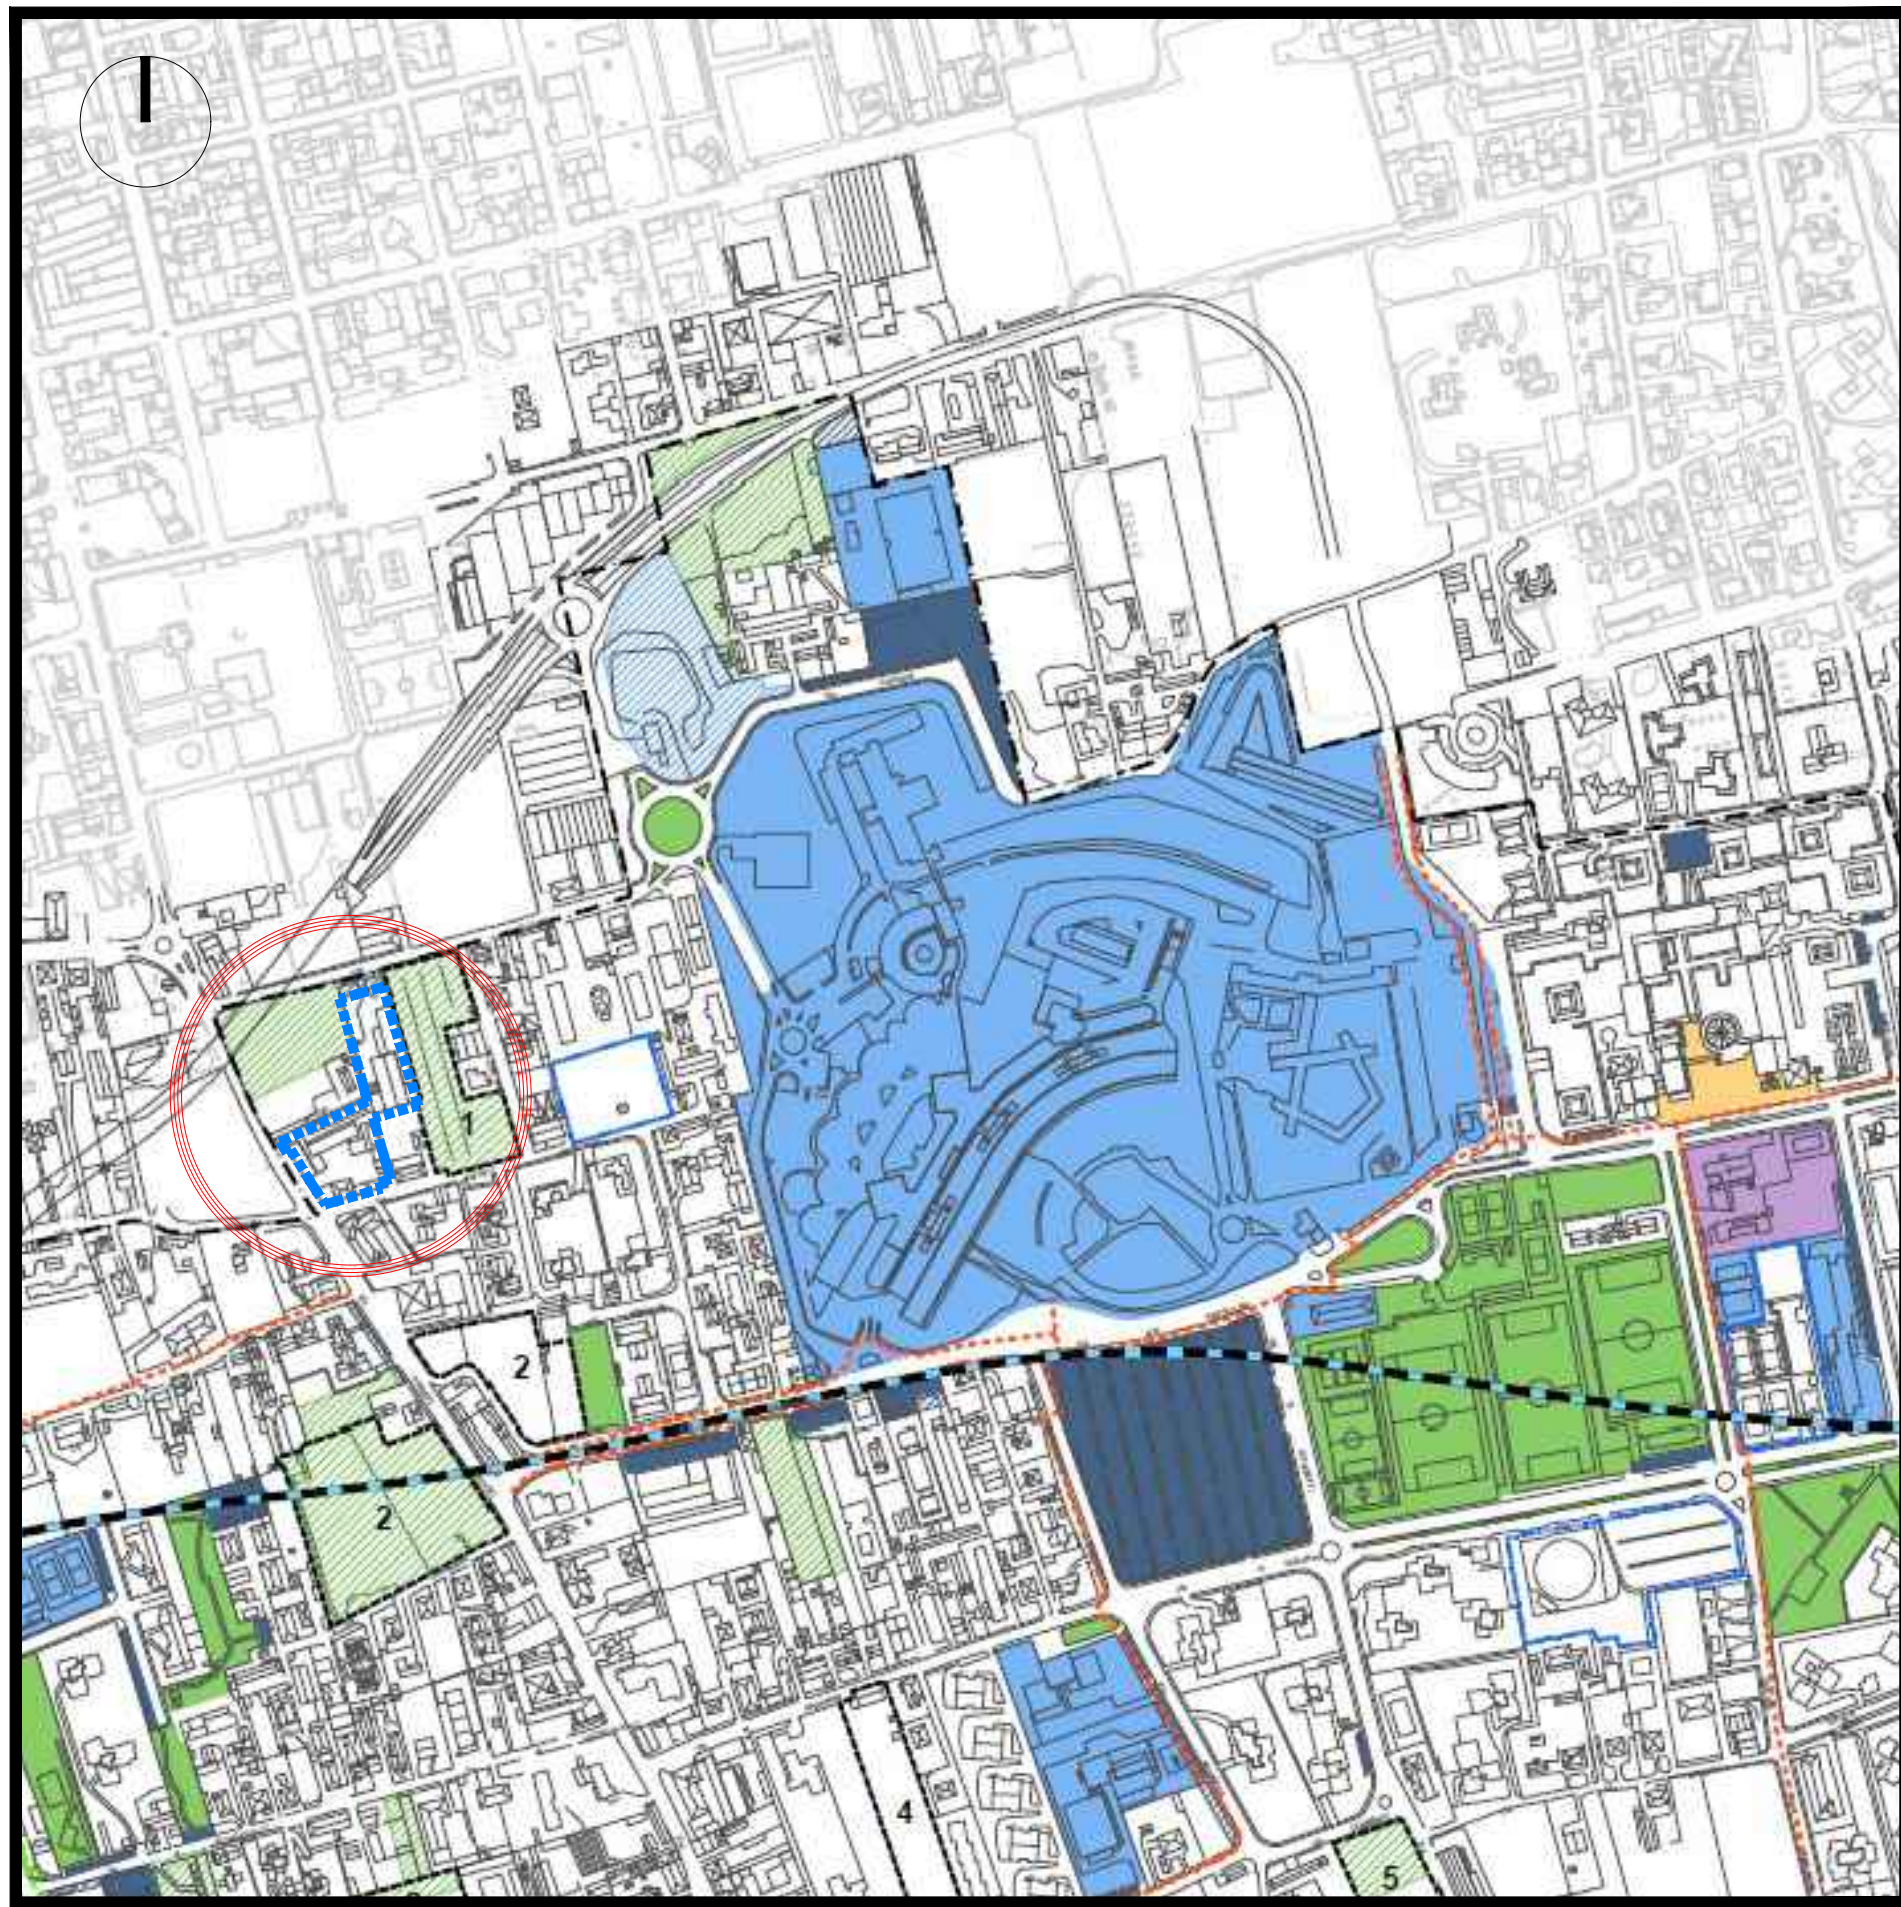


STRALCIO P.G.T._ELABORATO PS.02a QUADRO PROGRAMMATARIO

LEGENDA




VIDEOMAPPA CATASTALE Fg. 9 mappali 49, 50 (parte), 51, 52, 55, 138, 139, (Mappali interni al lotto di intervento) – Fg 9 mappali 50 (parte) e mappale 233 (mappali di proprietà adibiti a viabilità)

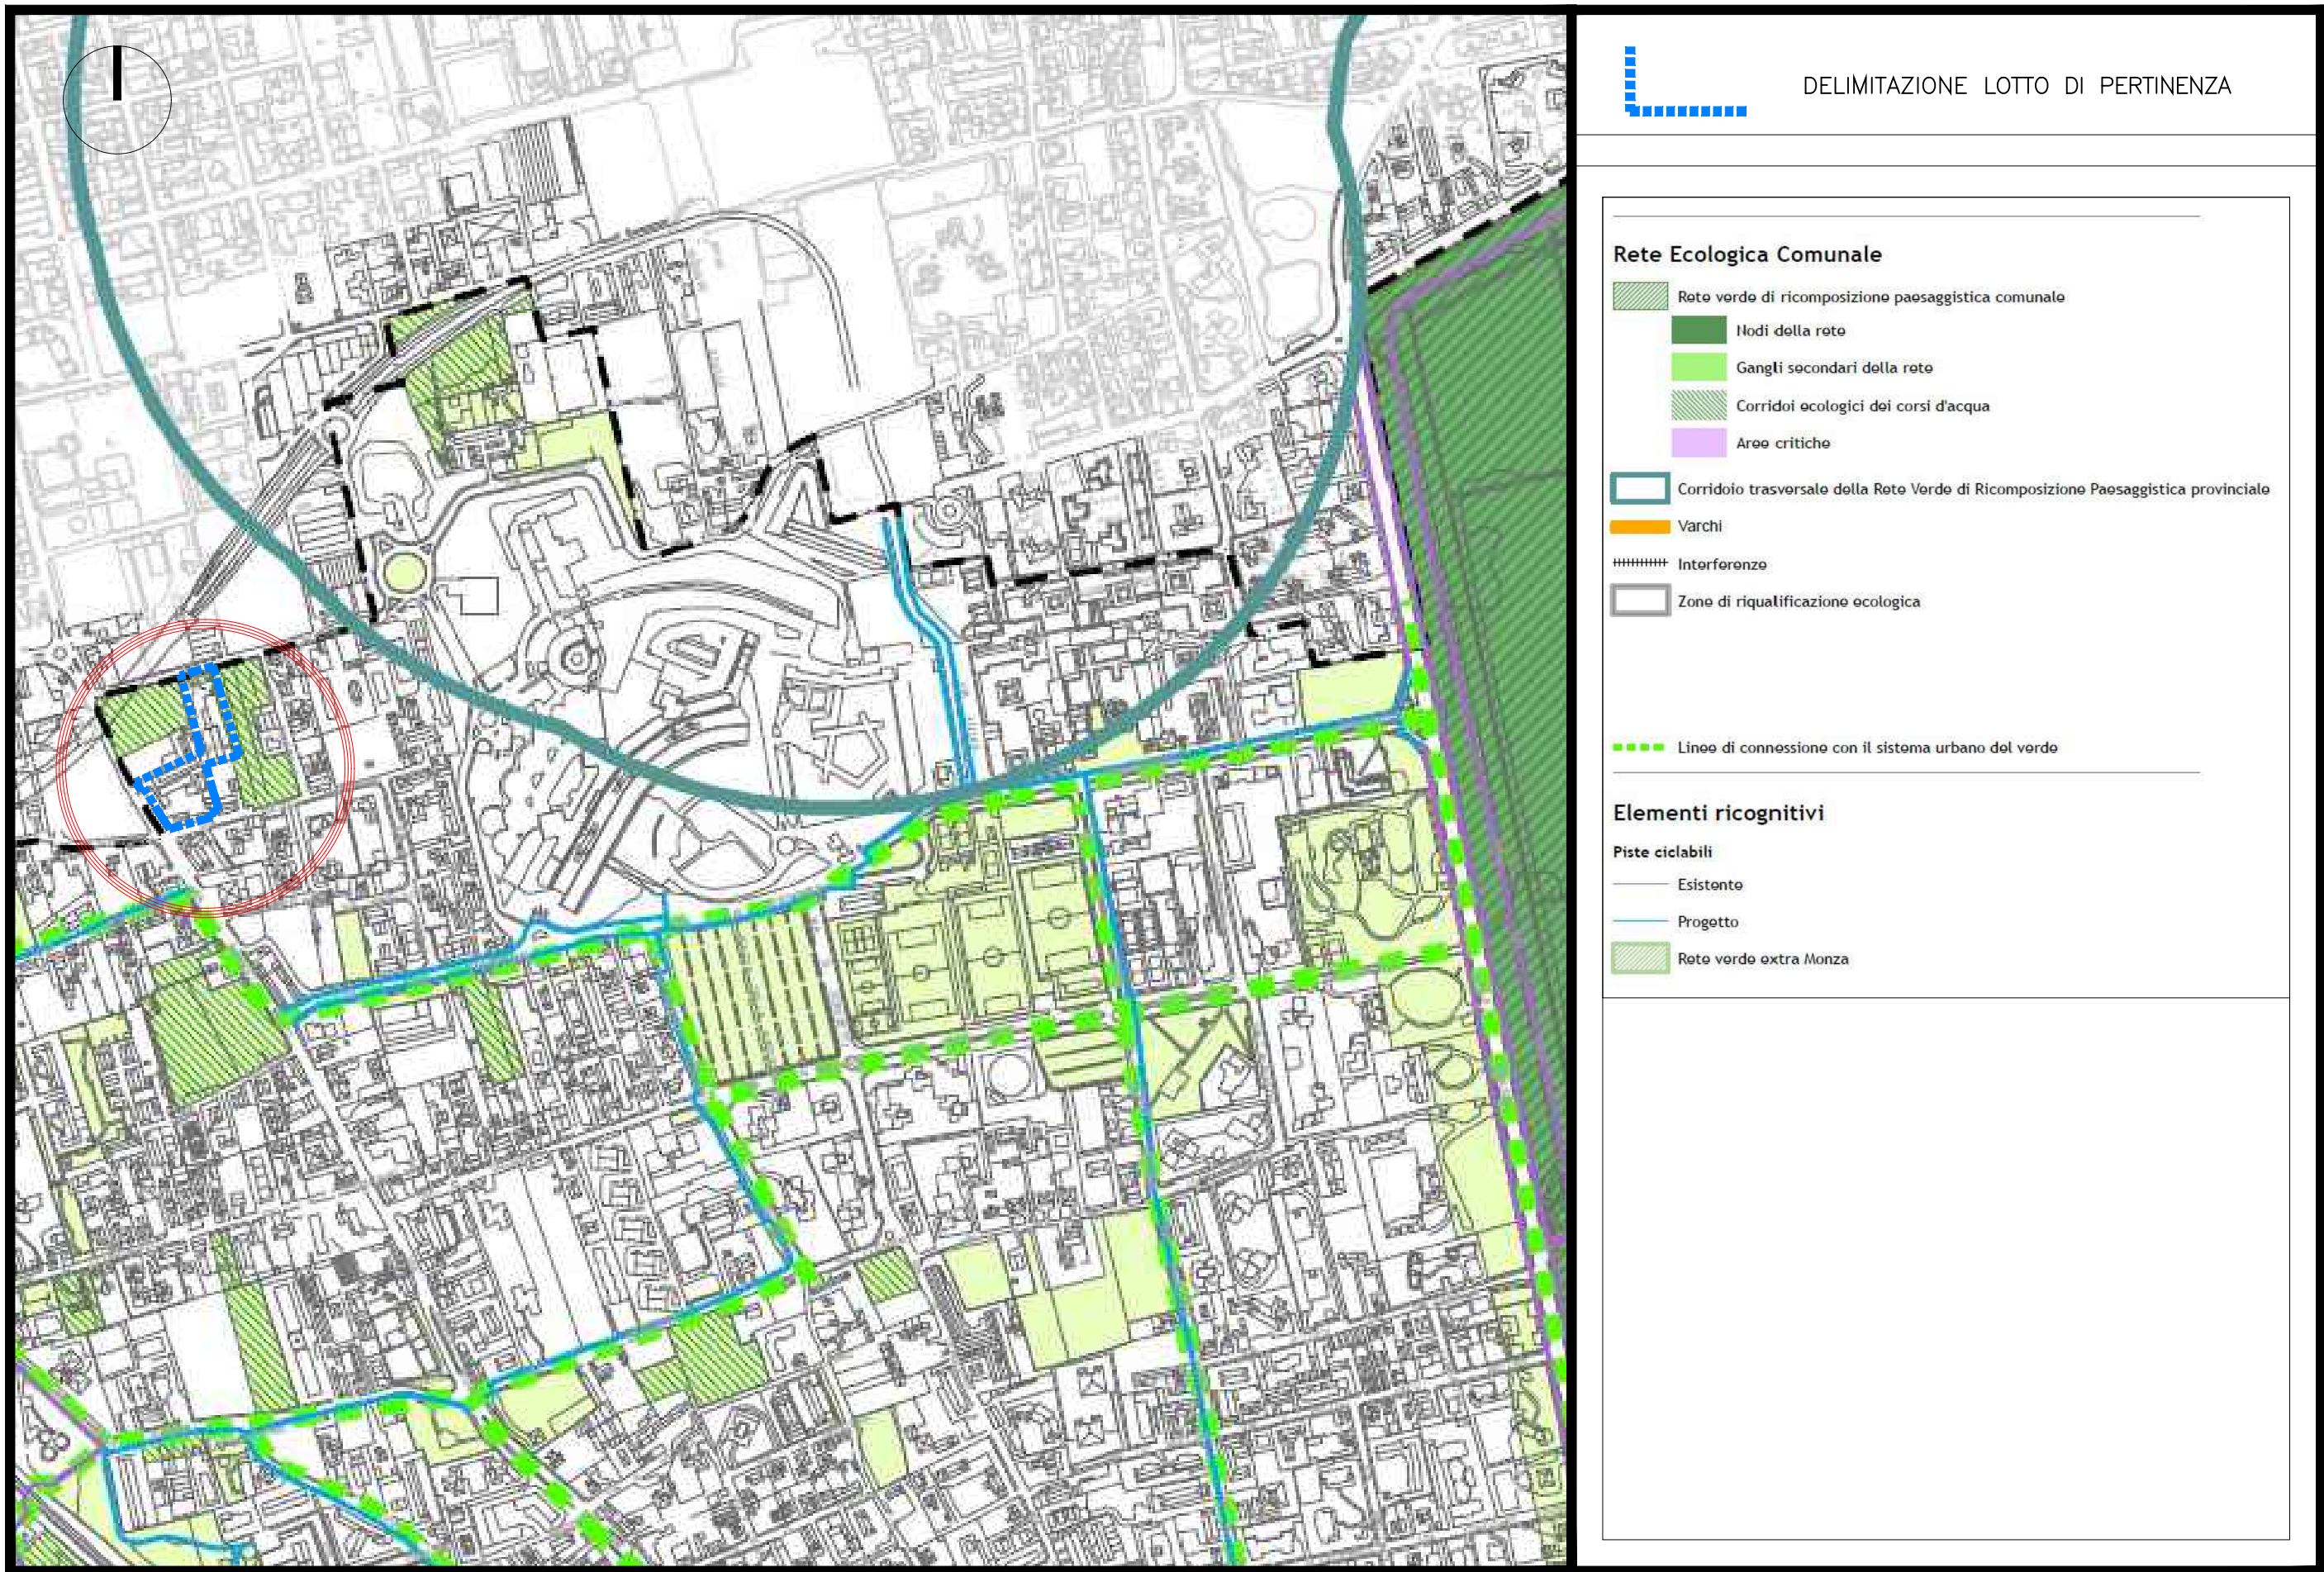

STRALCIO P.G.T._ELABORATO PS.03 RETE ECOLOGICA COMUNALE

LEGENDA

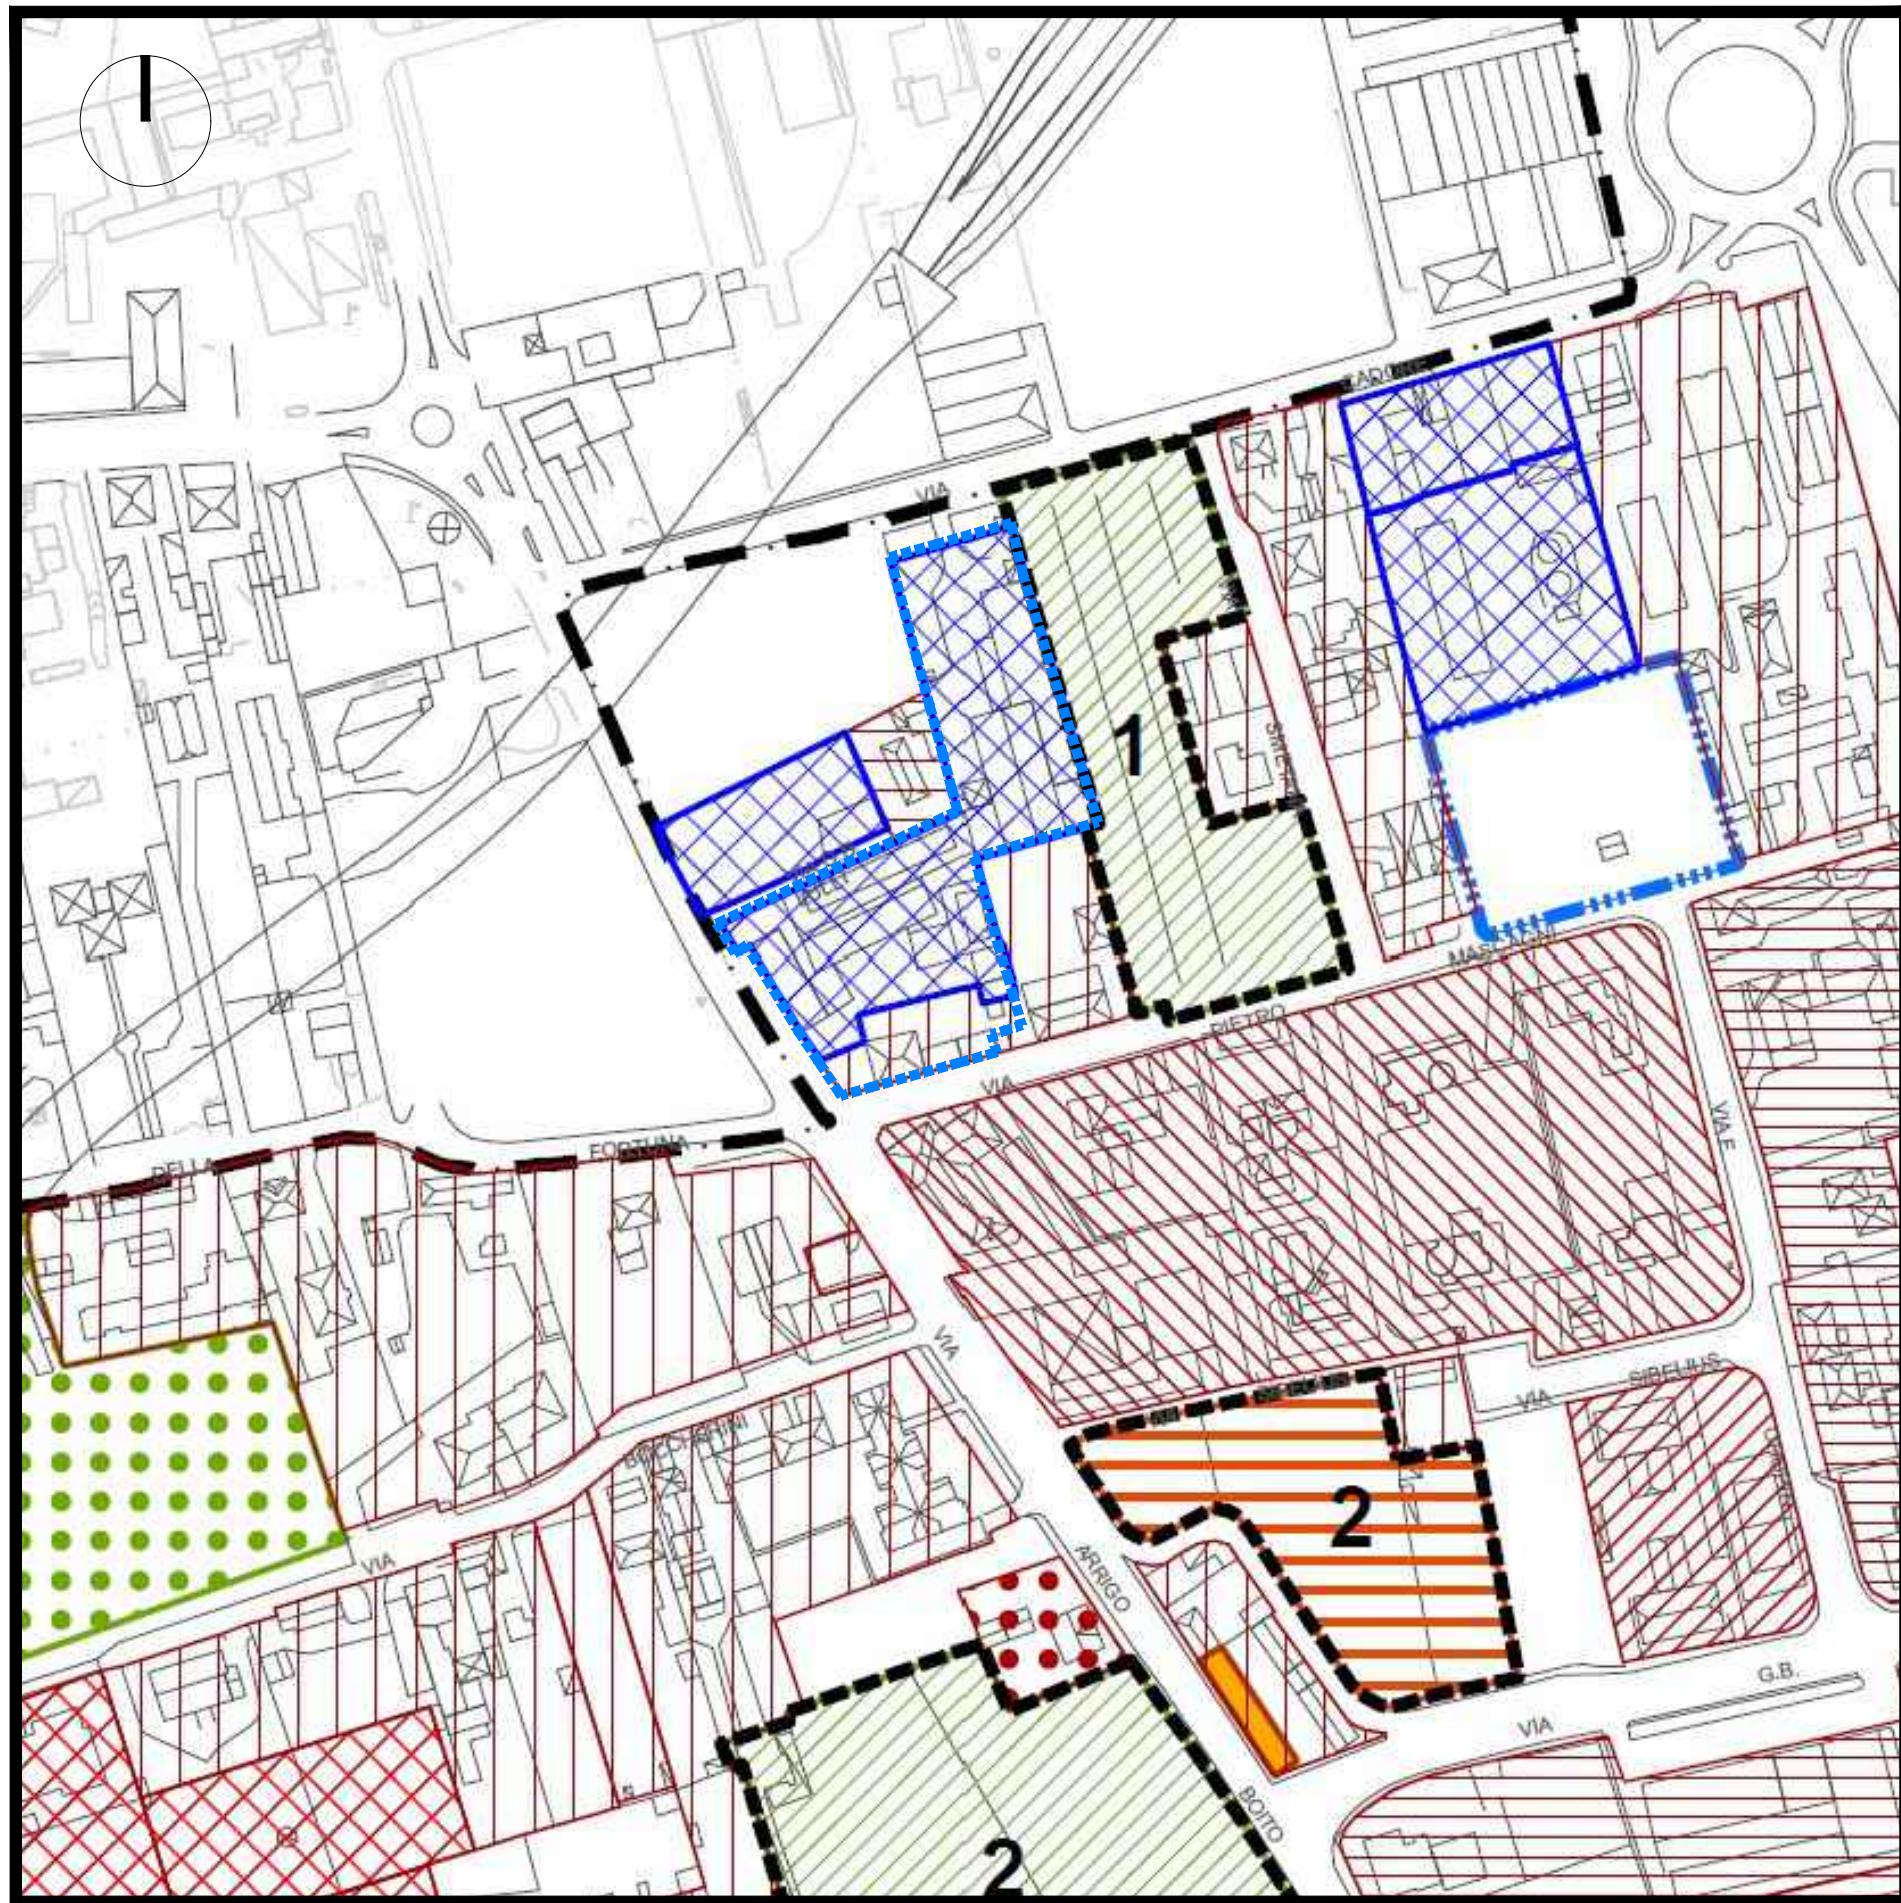

STRALCIO P.G.T._ELABORATO P.d.R.01b AREE URBANIZZATE E NON URBANIZZATE

LEGENDA

COMUNE di MONZA

HOLPING SRL

PIAZZA VITTORIA, 22

20015 PARABIAGO (MI)

tel. 0331/551126

e-mail: ing.ovr@holping.it

pec: stefano.ovr@ingpec.eu

PROGETTISTA:

RICHIEDA APPROVAZIONE PIANO ATTUATIVO

AREA D'INTERVENTO UBICATA TRA LA

VIA BOITO (STRADA PROVINCIALE 111

_VIA DELLA REPUBBLICA) - VIA CADORE

E VIA MASCAGNI, COMUNE DI MONZA

PROPRIETARI:

TAV. n. **1.2**

PRATICA EDILIZIA:

DISSEGNO:
INQUADRAMENTO URBANISTICO: ESTRATTI STRALCI PGT – ESTRATTO VIDEOMAPPA

Licences: AutoCAD LT n° 730-00016504 – AutoCAD Release 14 n° 640-00342712 – BEAM 2000 3.0 n° B2-2293944

DATA:
NOVEMBRE 2024

NOTE:

RAPPORTO:
varie

NOME FILE:
2023_MONZA VIA BOITO

AGGIORNAMENTI

1

2

3

4

5