



PLANIMETRIA_PUNTI DI SCATTO_scala 1/500



FOTO TRIDIMENSIONALE DA GOOGLE DA NORD

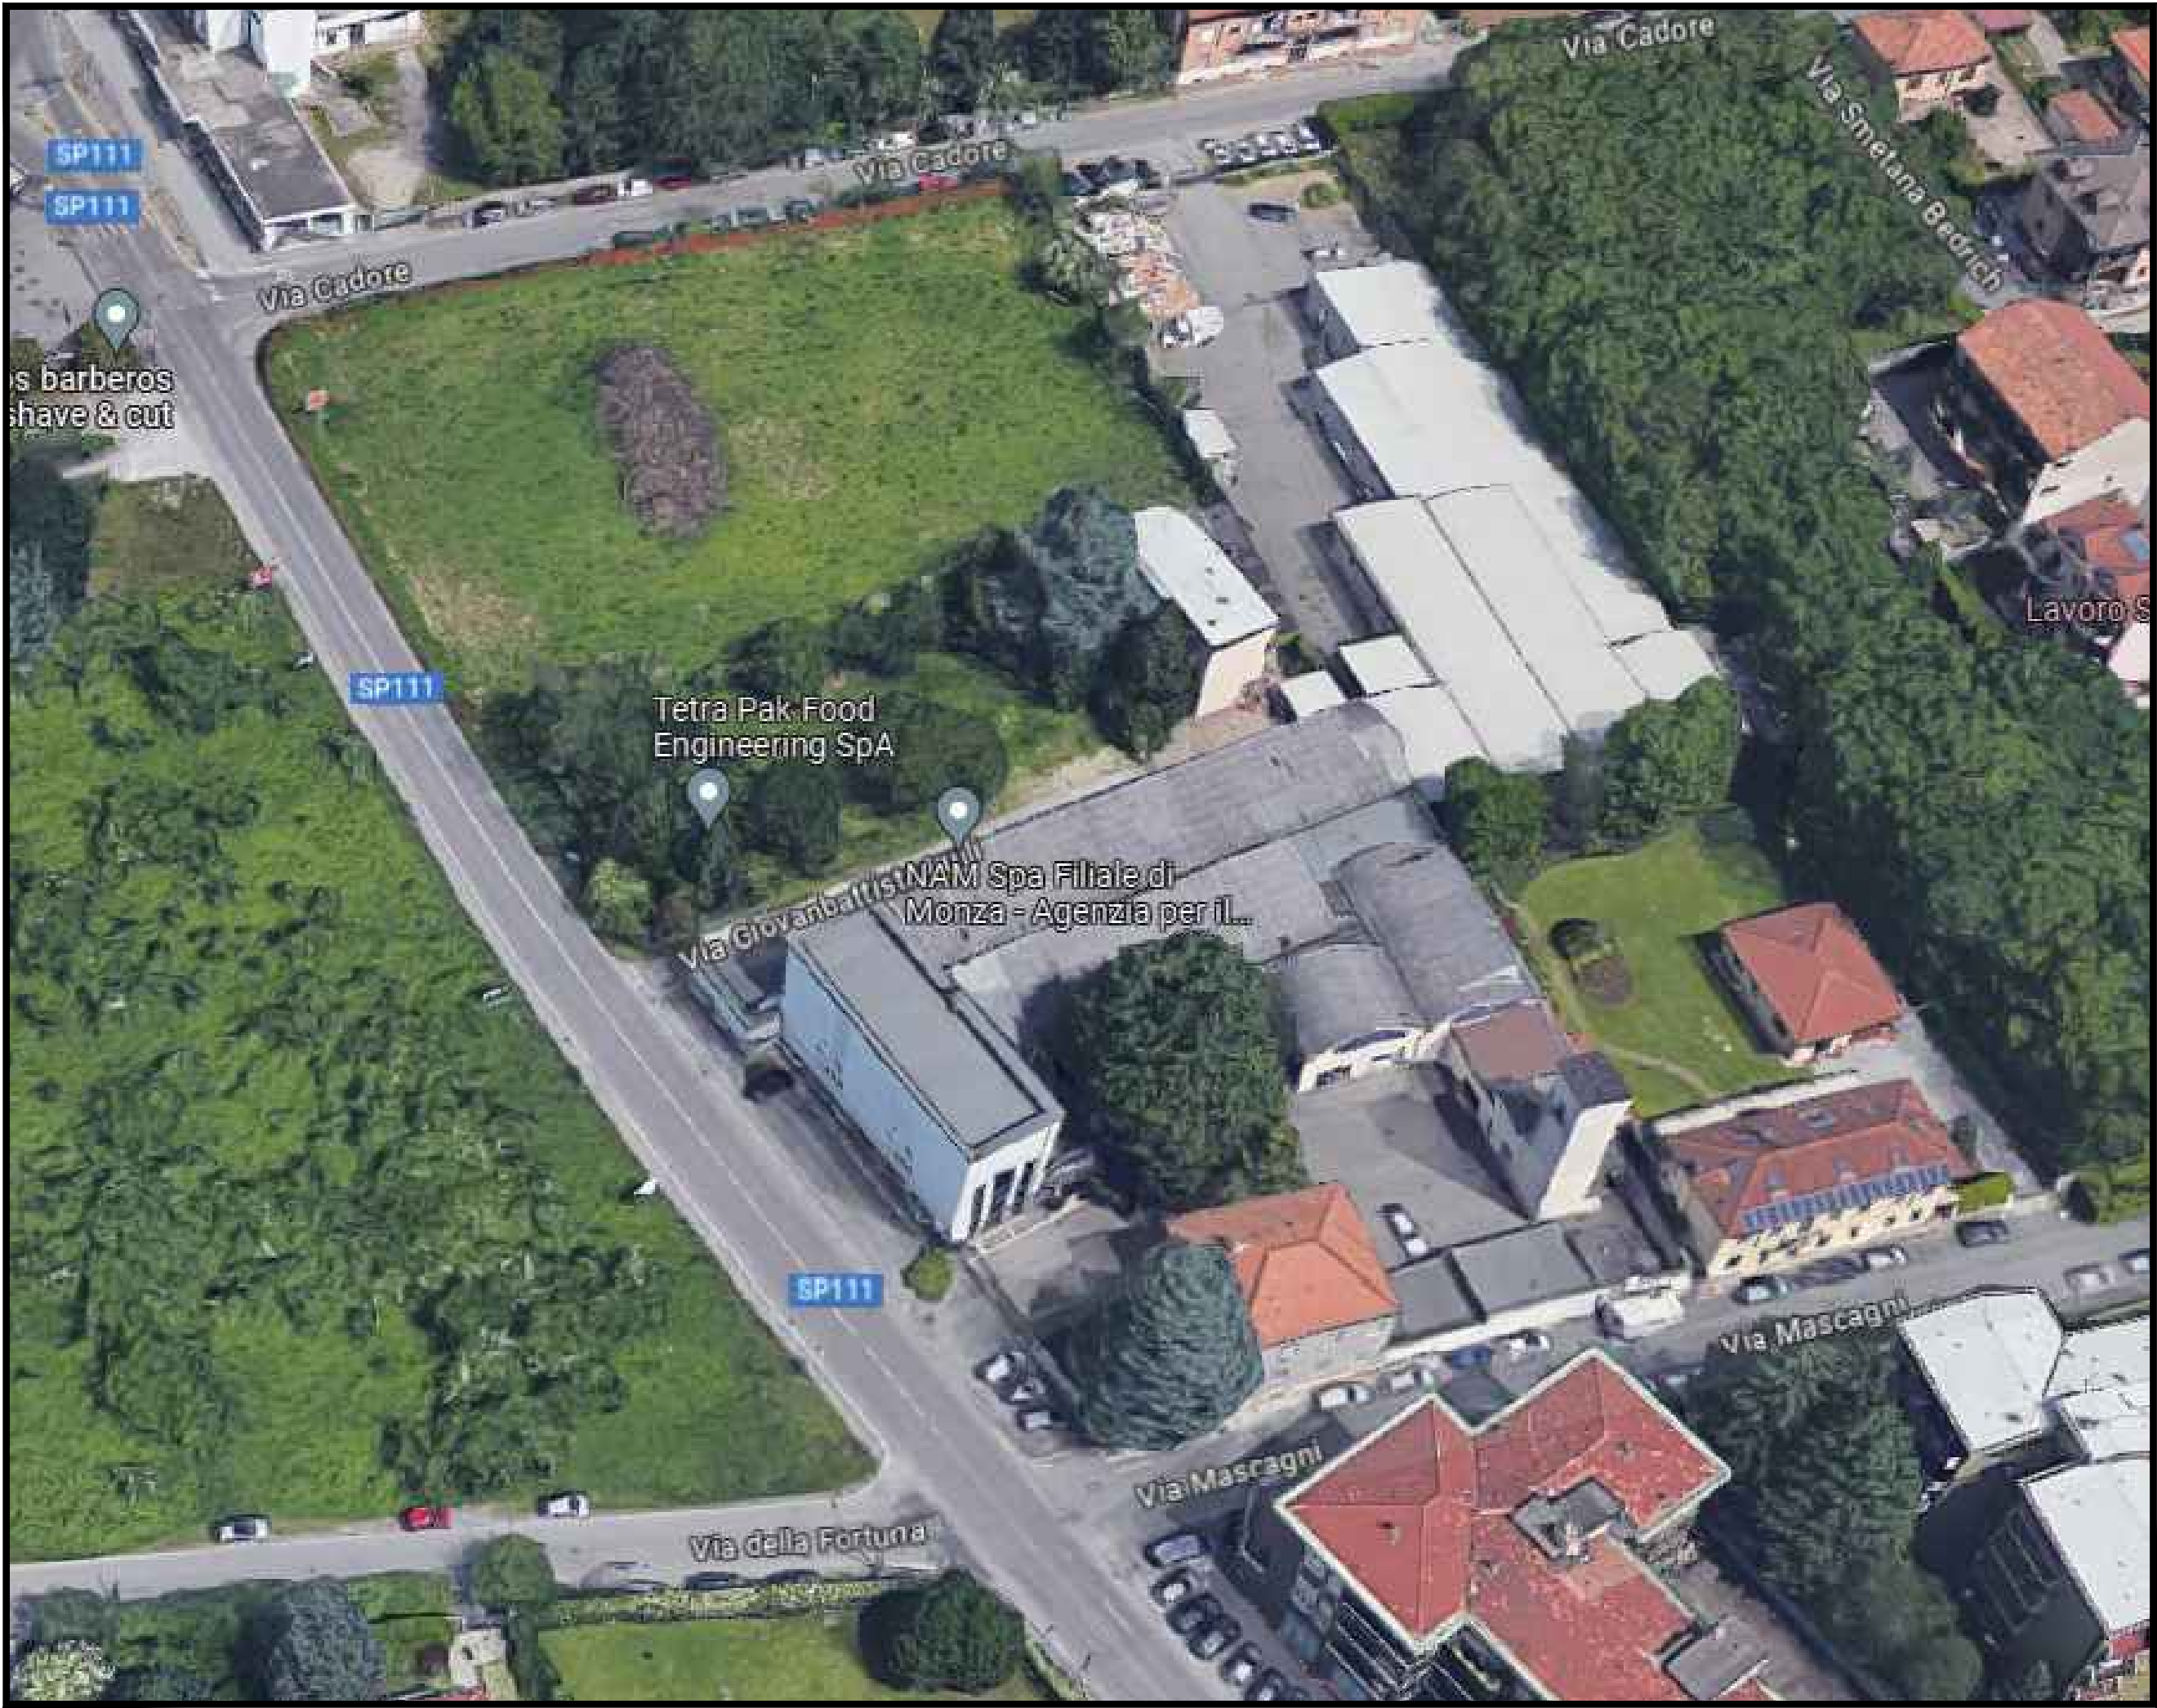


FOTO TRIDIMENSIONALE DA GOOGLE DA SUD



FOTO 1



FOTO 2



FOTO 3



FOTO 4



FOTO 5



FOTO 6



FOTO 7



FOTO 8



FOTO 9



FOTO 10



FOTO 11



FOTO 12



FOTO 13



FOTO 14

PER ALTRA DOCUMENTAZIONE FOTOGRAFICA IN MERITO
AL FABBRICATO PRODUTTIVO SU VIA BOITO VEDI Tav. 3.4

COMUNE di MONZA			
HOLPING SRL PIAZZA VITTORIA, 22 20015 PARABIAGO (MI) e-mail: ing.orvi@holping.it pec: stefano.orvi@ingpec.eu			
PROGETTISTA: _____			
PROPRIETARI: _____			
RICHIESTA APPROVAZIONE PIANO ATTUATIVO AREA D'INTERVENTO UBICATA TRA LA VIA BOITO (STRADA PROVINCIALE 111 _VIA DELLA REPUBBLICA) - VIA CADORE E VIA MASCAGNI, COMUNE DI MONZA			
STAV, n. 3.1			
PRATICA EDILIZIA			
STATO DI FATTO: DOCUMENTAZIONE FOTOGRAFICA			
Licenze: AutoCAD LT n° 730-00016504 - AutoCAD Release 14 n° 640-00342712 - BEAM 2000 3.0 n° R2-2293944			
DATA: NOVEMBRE 2024	NOTE: 1/500	RAPPORTO: 1/500	NOME FILE: 2023_MONZA VIA BOITO
ACQUINAMENTI	1		
	2		
	3		
	4		
	5		